UTI - Escaut Sain-Quentin		
ECLUSES		
REFECTION DES CABINES ECLUSIERES		
Dessus		
Date : 24/01/2024	Rep :	Ech :

Unité Territoriale d'Itinéraire
Escaut - Saint Quentin
Valenciennes
Pole Ingénierie

Iwuy

Cabine de manoeuvre
L4.00m l3.00m H2.50m

Canal Escaut

Aval

Canal sas mécanisé

Amont

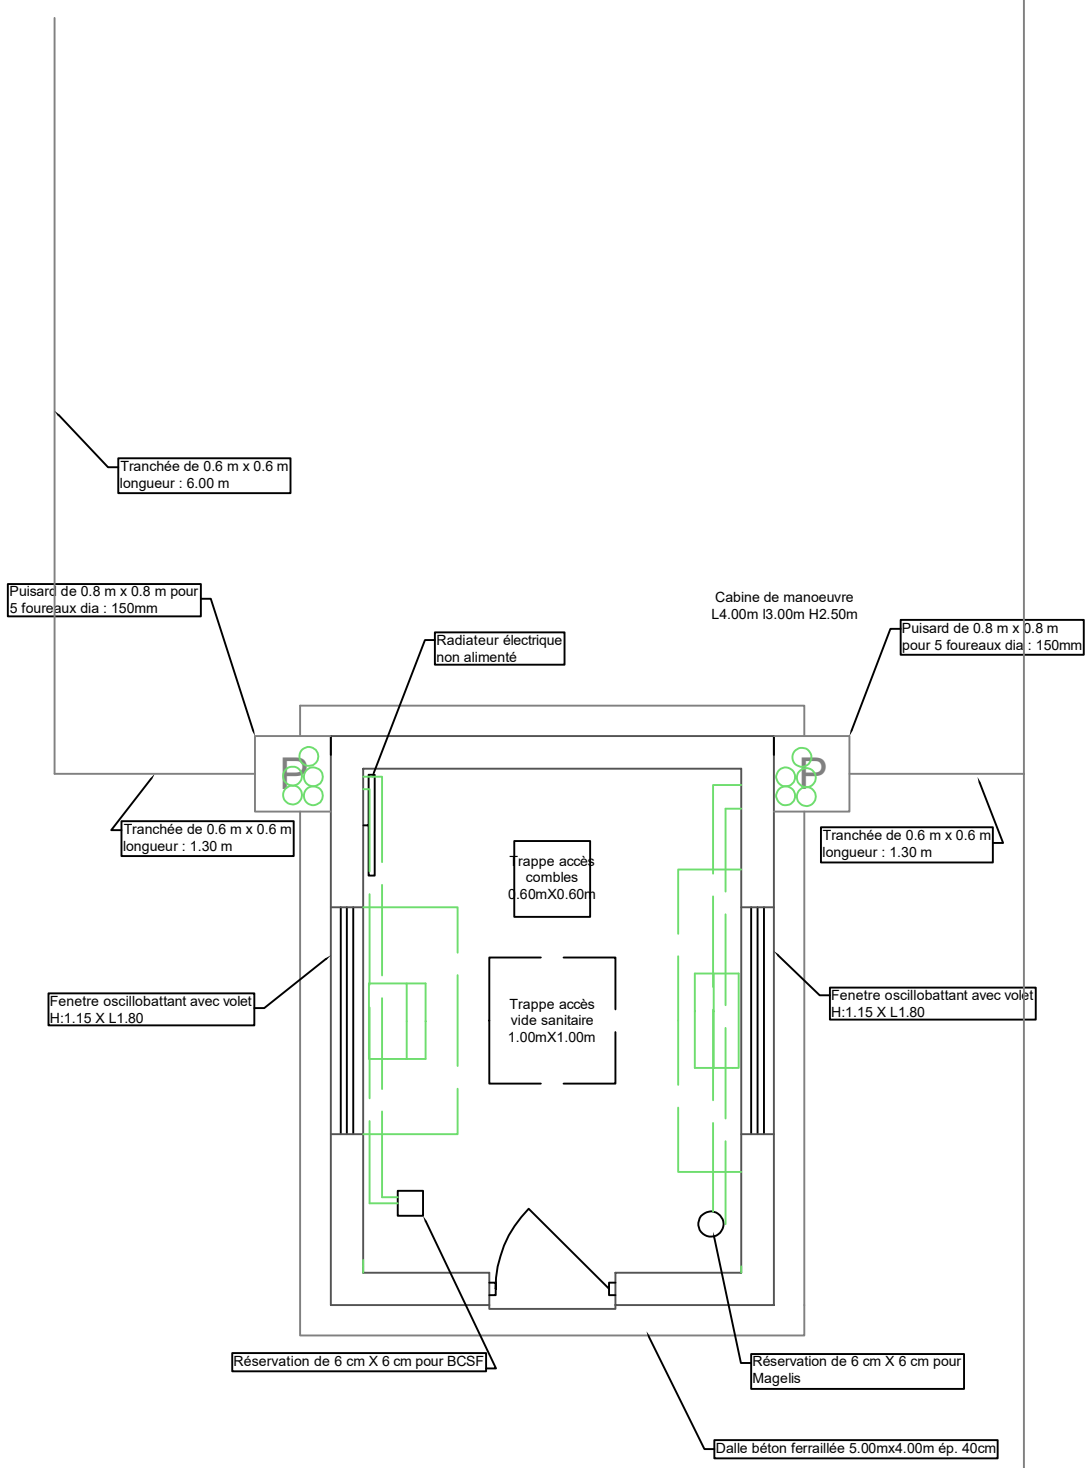

Aval

Canal sas automatisé

Canal Escaut

Amont