

Echelle : 1/50

Echelle : 1/50

EXTERIEUR

INTERIEUR

Echelle : 1/20

Echelle : 1/20

Echelle : 1/50

Echelle : 1/50

Echelle : 1/50

Echelle : 1/50






Echelle : 1/50

Echelle : 1/50

Pannes courantes par bâtiments*	Profilés
1 - 2 - 3 - 7	IPE 140
4 - 5	IPE 120
10	IPE 180

*Sauf indication contraire sur plan


Portique	Profils poteaux et arbalétriers
P4 - P5 - P8	IPE 160
P2 - P3	IPE 200
P6	IPE 220
P7	IPE 240

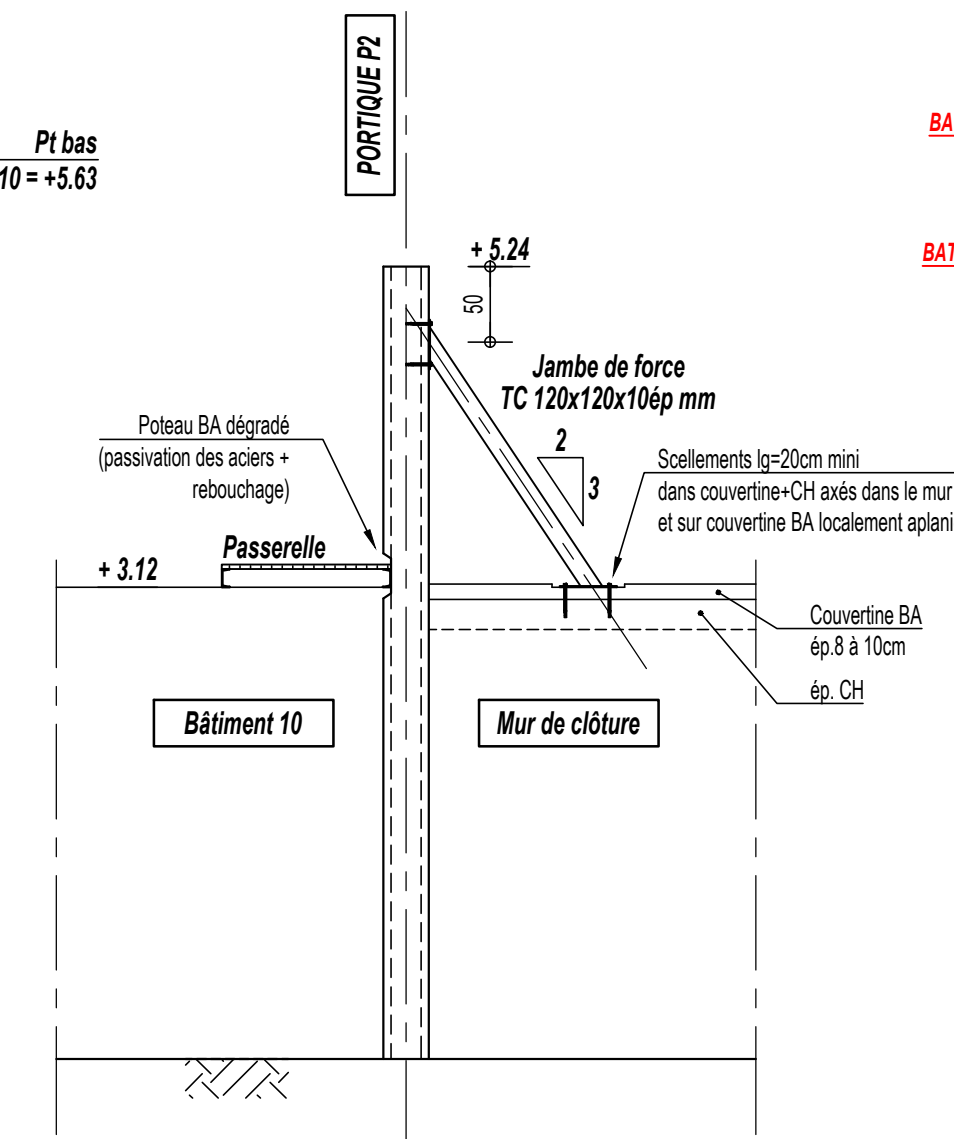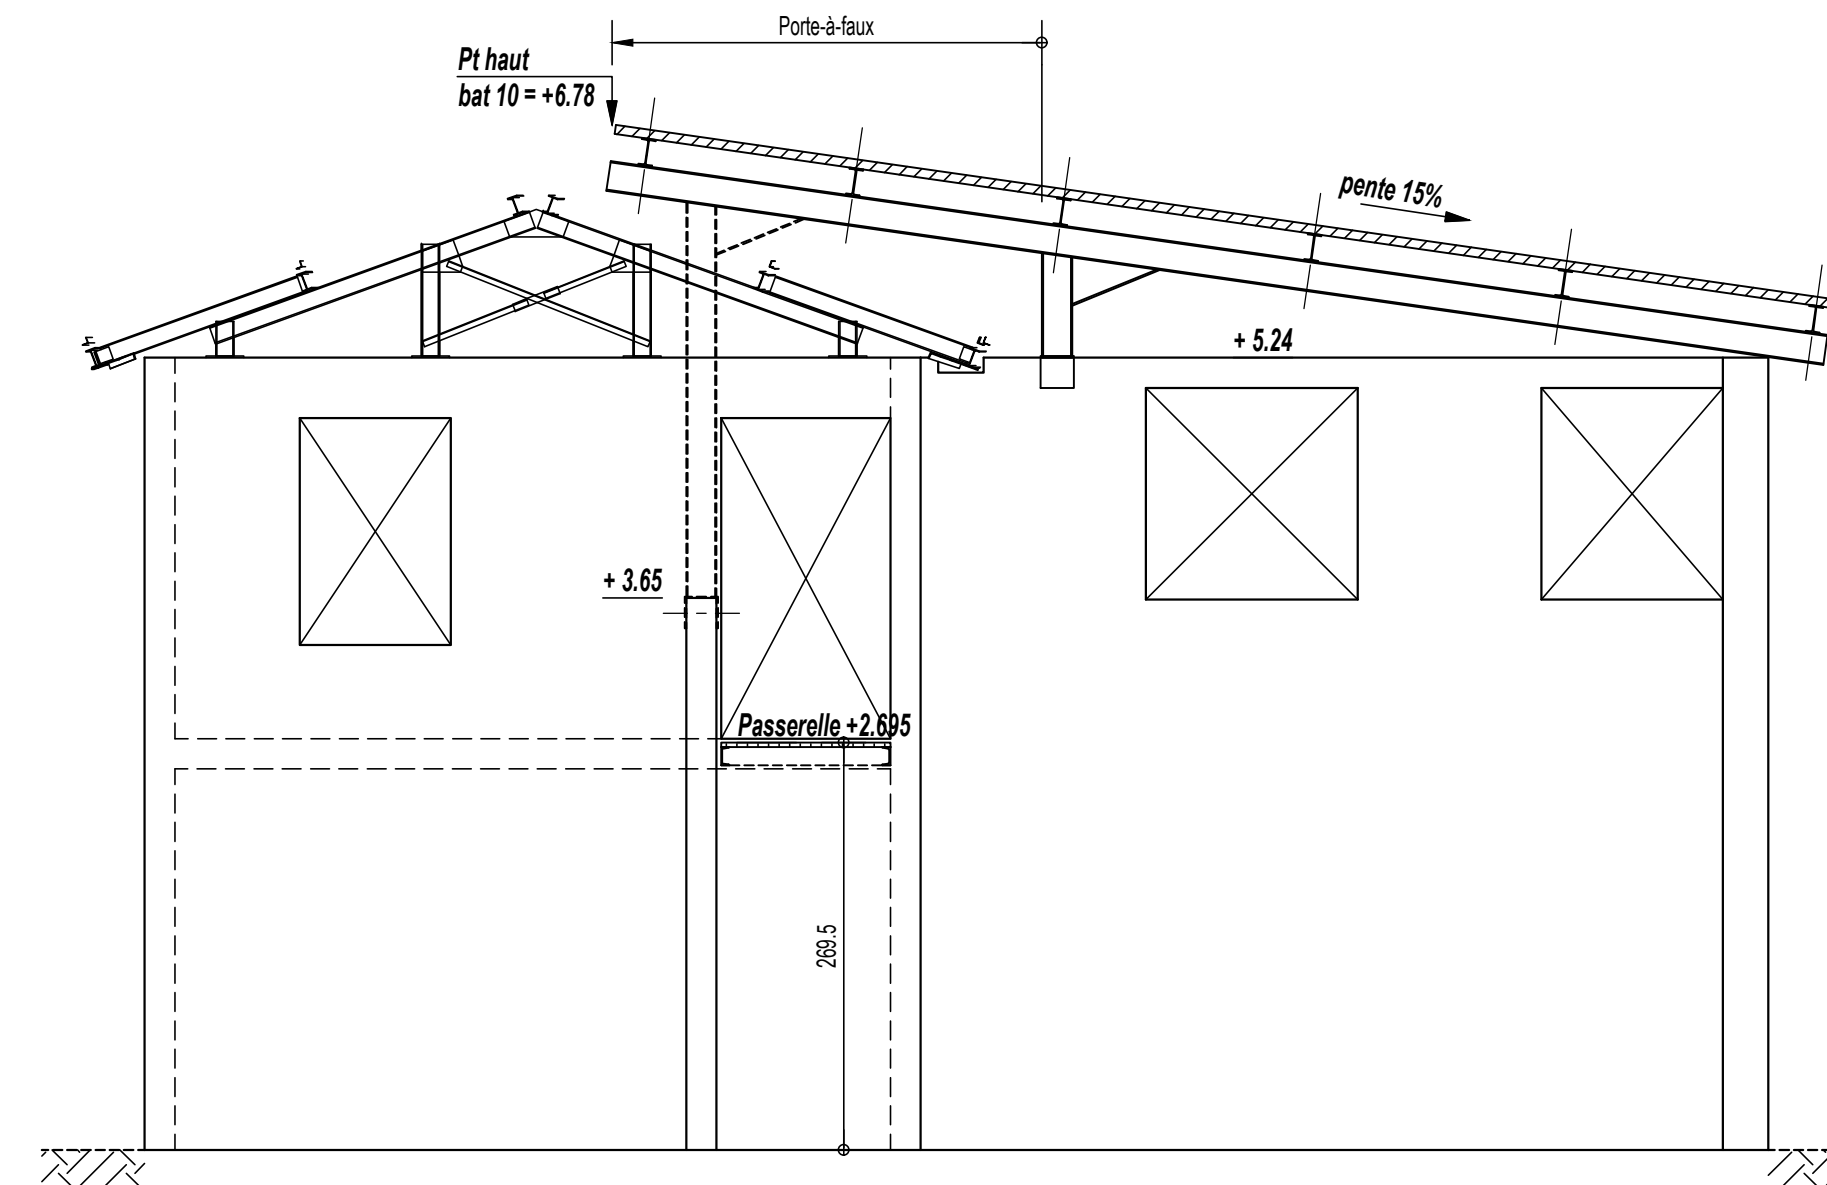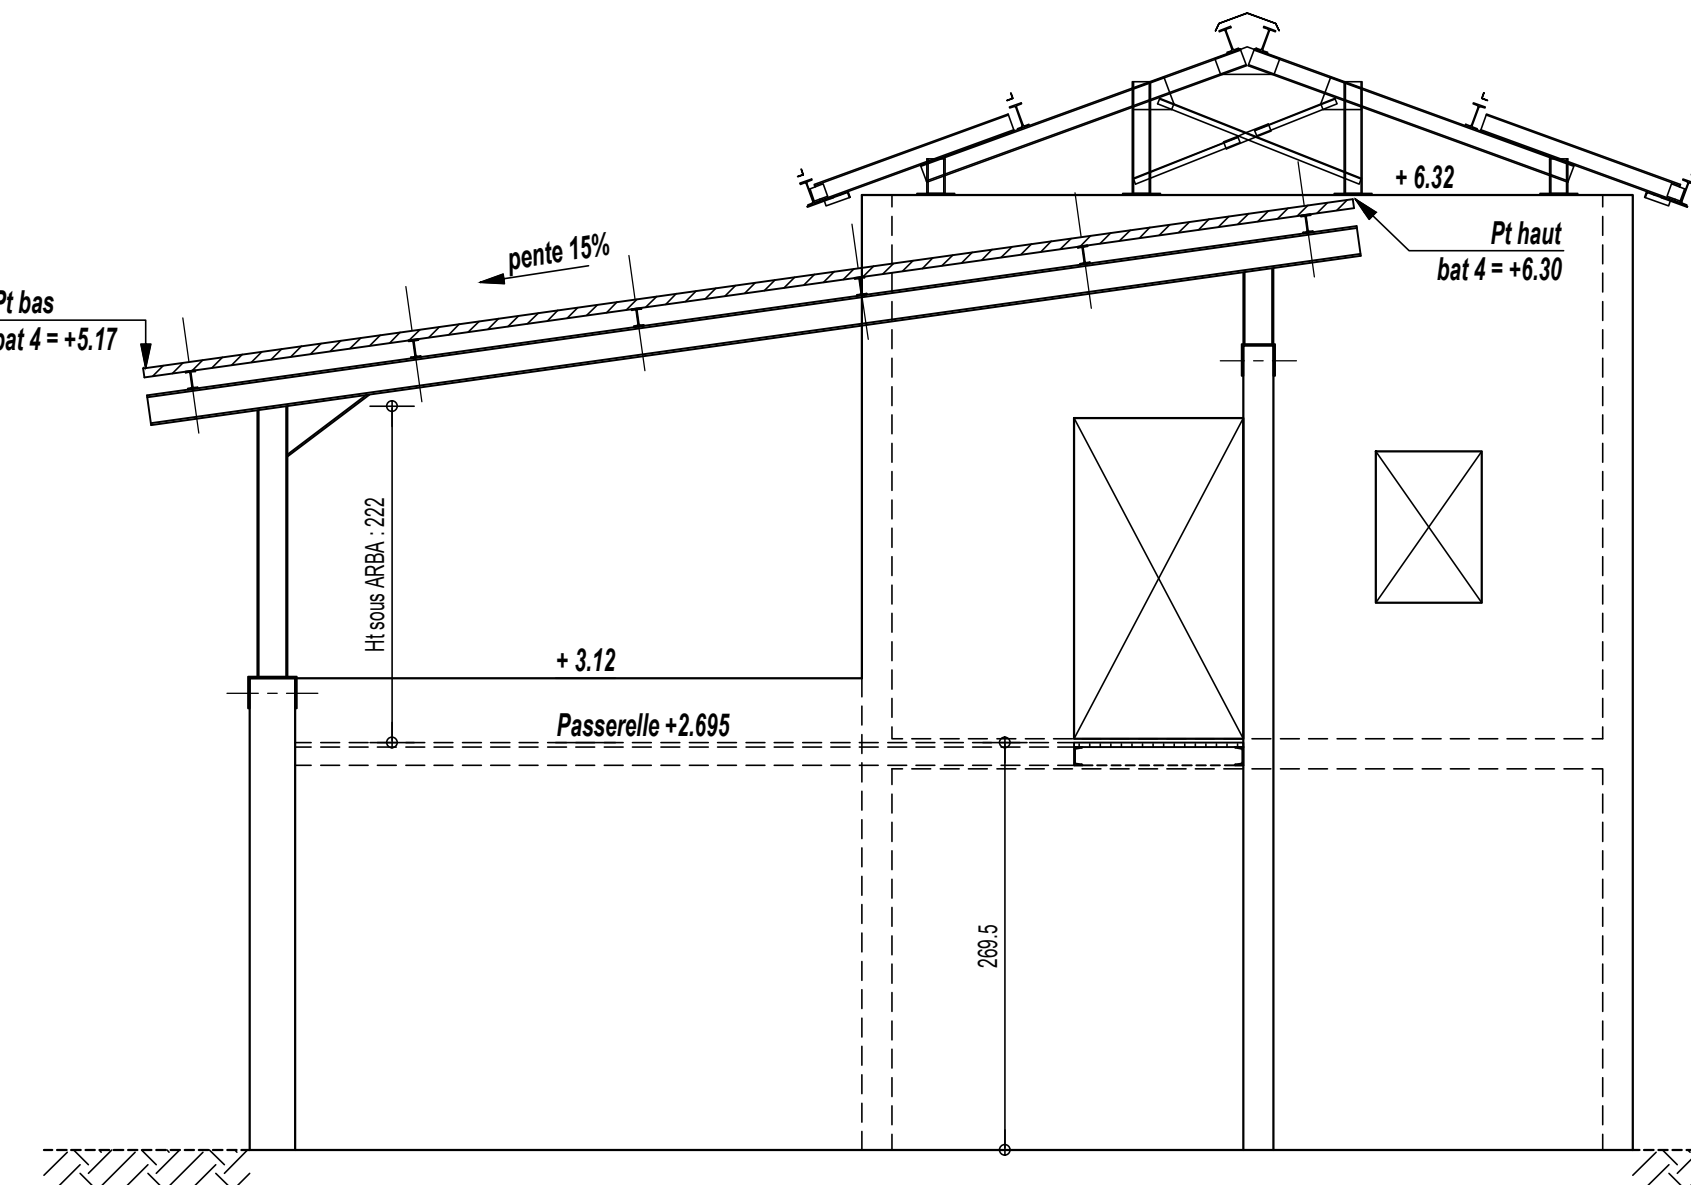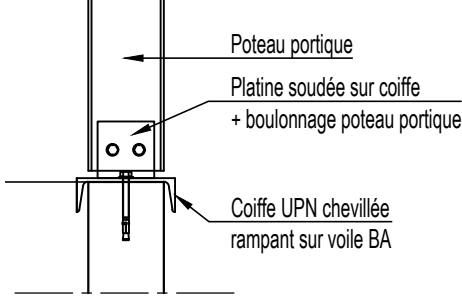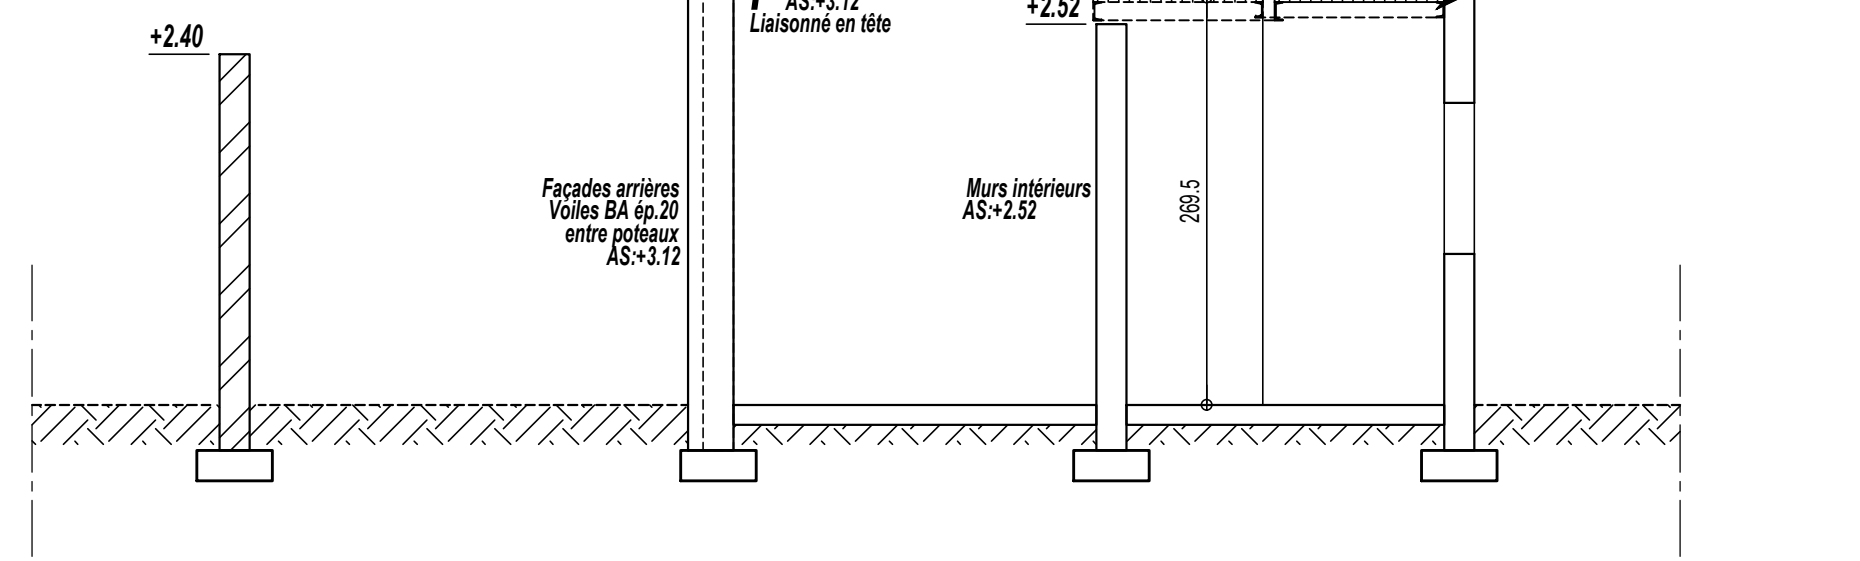

Echelle : 1/100

Echelle : 1/100

- BACS ACIERS PORTEE MAXIMALE 1.80m, ép 75/100 PAR HYPOTHESE
- PENTE MINI COUVERTURE 15%

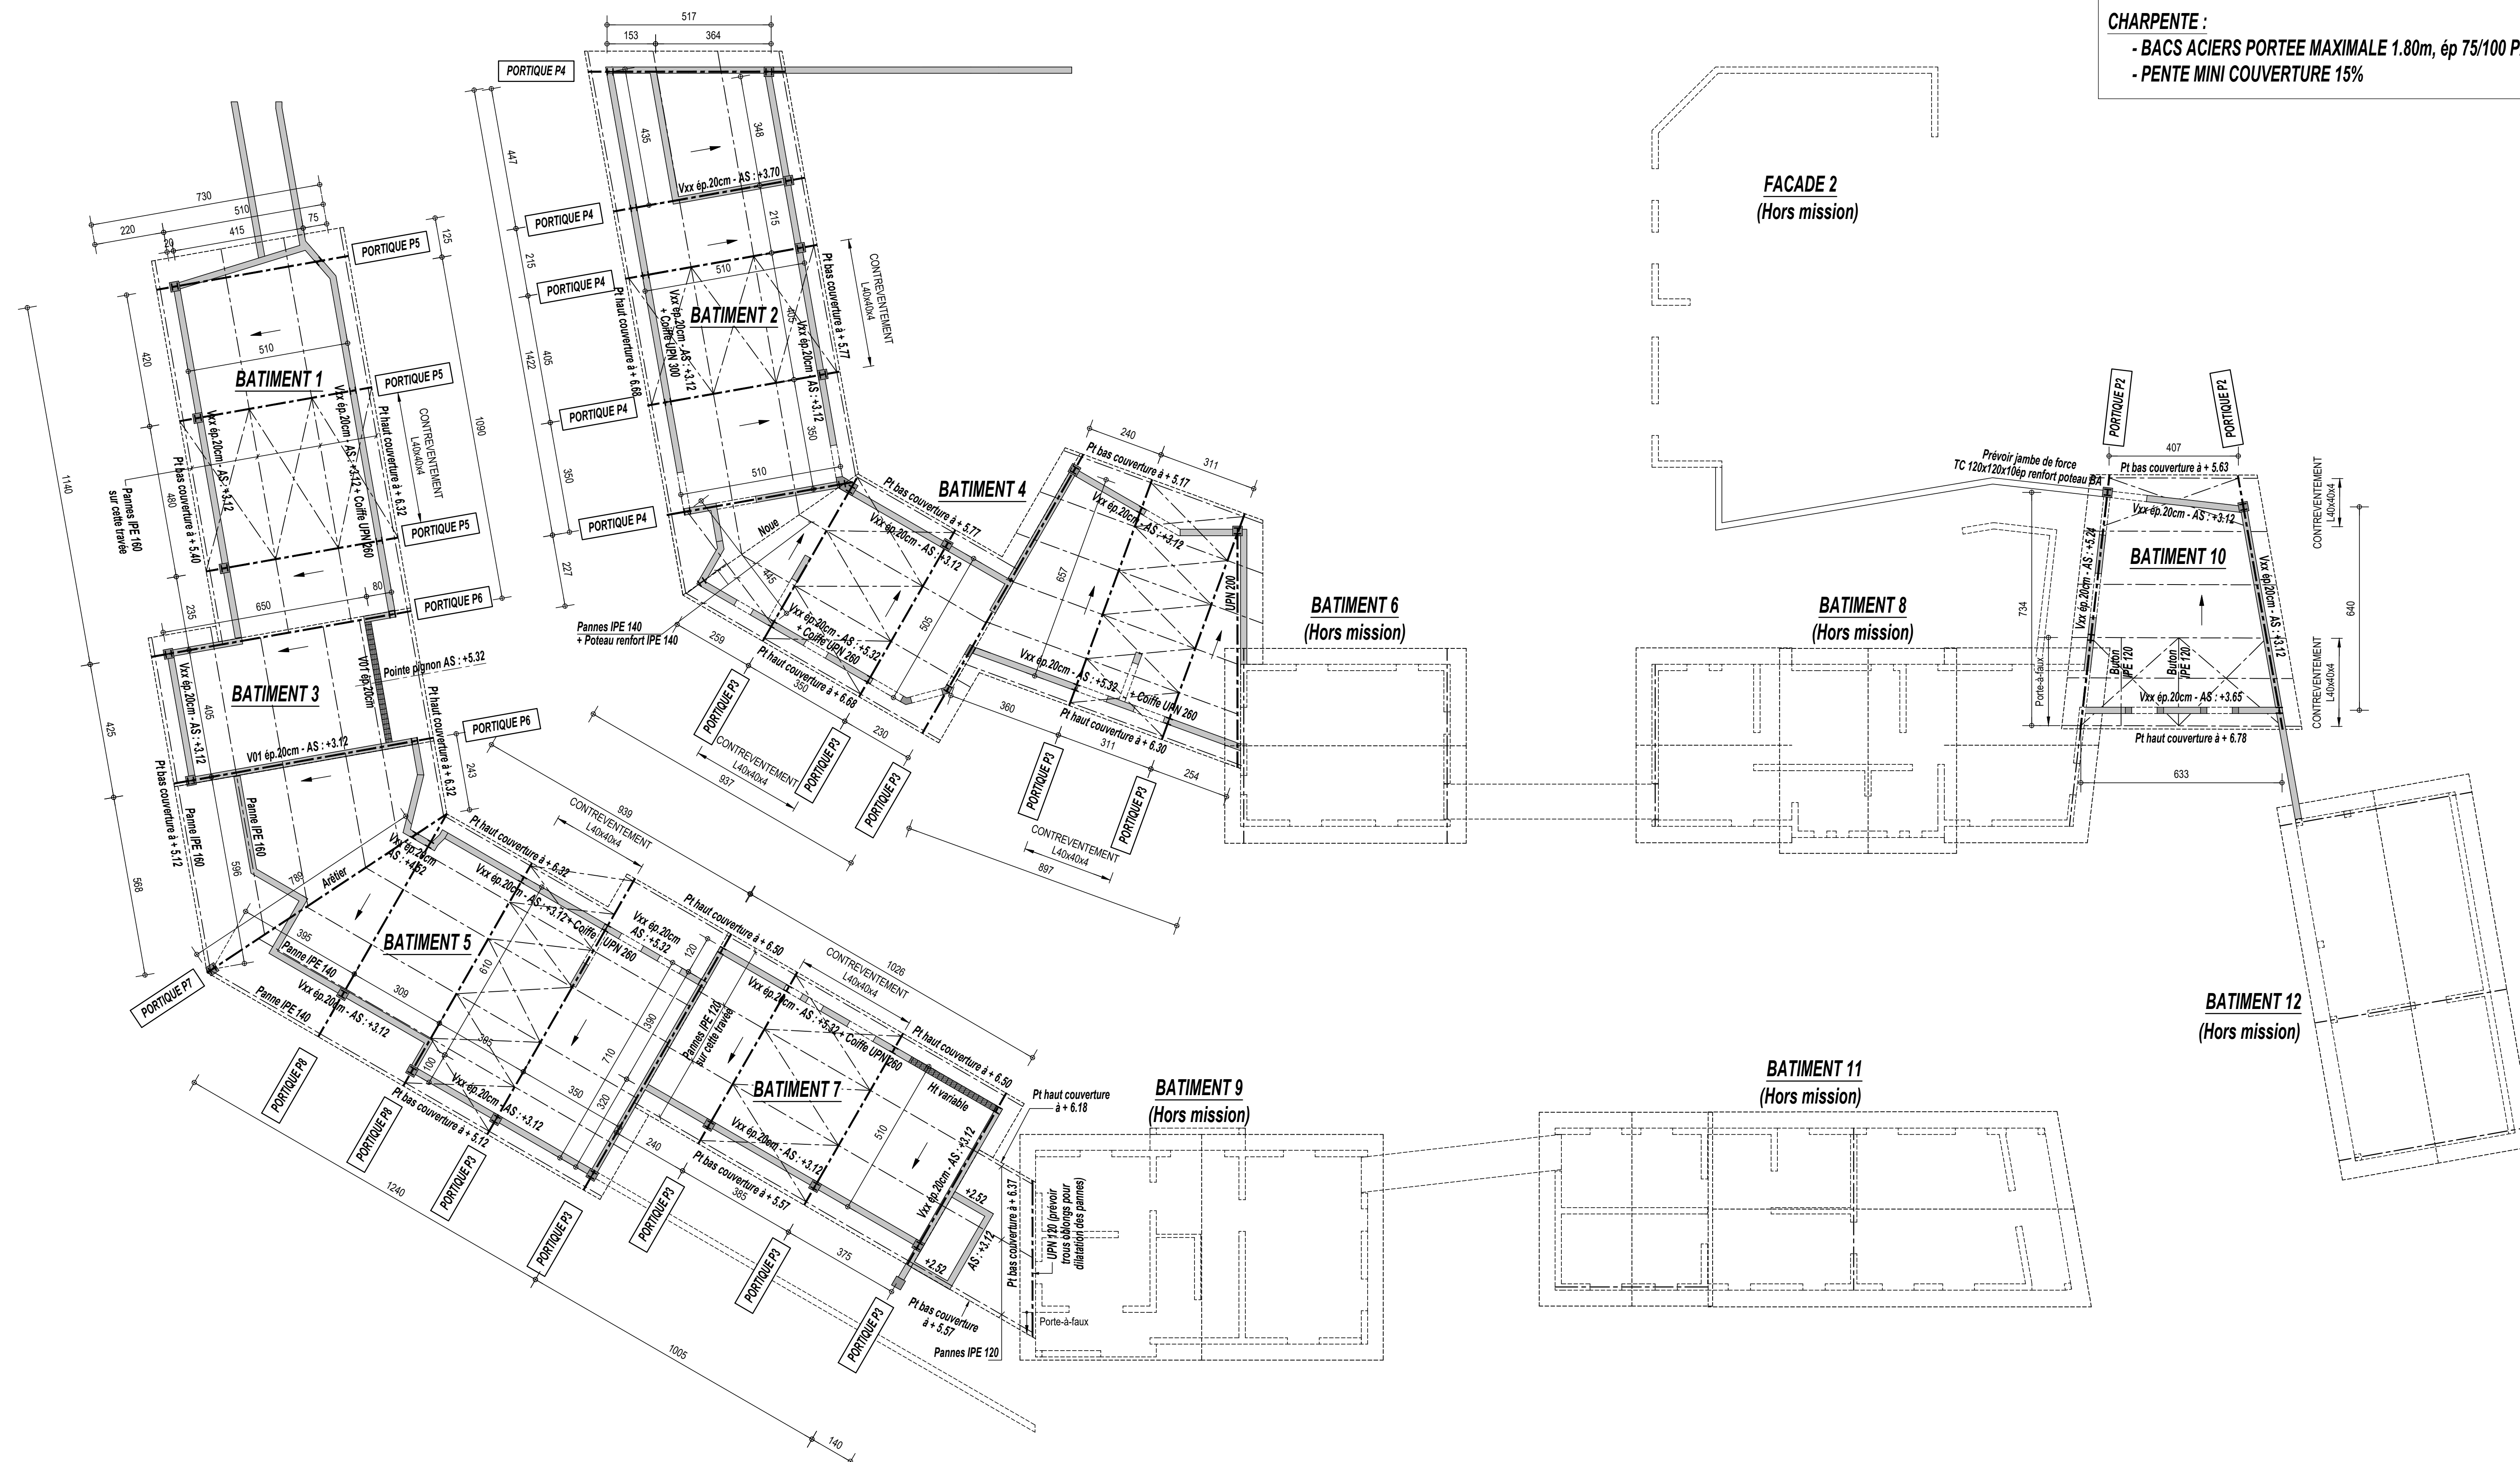

☆
 ☆
 ☆
 ☆

- * NIVEAU DE REFERENCE $\pm 0.00 = 806 \text{ m NGF}$
- * IMPLANTATION A CONFIRMER
- * LES RESERVATIONS MANQUANTES A CE JOUR SERONT A LA CHARGE DES LOTS CONCERNES
- * LES HAUTEURS D'OUVERTURES, ALLEGES, SEUILS SONT DONNEES PAR RAPPORT AU NIVEAU FINI
- * LES HAUTEURS DES HUISSERIES BANCHEES SONT DONNES PAR RAPPORT AU NIVEAU FINI

* BETONS :

ELEMENTS DE STRUCTURE	CLASSES D'EXPOSITION	CLASSES DE BETONS	ENROBAGES NOMINAL (mm) (1)
Puits non armés, Gros béton	XC0	C16/20	30
Puits, Pleux armés	XC2 / XF1	C25/30	40
Semelles, Radrères, Longrines	XC2 / XF1	C25/30	40
Dalles, Dallages intérieurs	XC2	C25/30	40
Dallages extérieurs	XF3	C30/37	50
Voiles Enterrés	XC2 / XF1	C25/30	40
Voiles de Façade	XF1	C25/30	40
Poteaux, Poutres, Dalles (intérieur)	XC1	C25/30	30
Poteaux, Poutres, Dalles (extérieur)	XF1	C25/30	40
Acrotères	XF1	C25/30	40
Balcons	XF3	C30/37	50

* Sauf indication contraire sur plan.
 ** Dans le cas où l'entreprise possède un Plan d'Assurance Qualité sur le contrôle des enrobages, les valeurs du tableau pourront être diminuées de 10 mm.
 ** Il est à noter que les enrobages minimaux sont susceptibles d'être modifiés en fonction du degré de stabilité au feu des éléments en béton.

	AGGLOMERES CREUX
	AGGLOMERES SEMI PLEINS
	AGGLOMERES PLEINS
	BETON BANCHE
	BRIQUE
	PIERRE
	BLOCS A BANCHER
	MUR EN CHARGE BETON BANCHE

- **SISMICITE :**
 - Catégorie d'ouvrage : Ouvrage à risque normal
 - Catégorie d'importance : I ou II
 - Zone de sismicité : 2
 - Classe de sols : N.C
 - Classe de ductilité : SO
 - Pas d'exigence

- Classe de résistance : B 500
- Classe de ductilité : A

- STABILITE AU FEU :

- Poteaux / Poutres : R - min
- Voiles / Planchers : REI - min
- Sauf indication contraire sur plan.

- **SOLS :**
- $\sqrt{sol} > X$ bars (ELS)

DEFRETIN

**CAMP DE LA COURTINE
MISE EN PLACE DE
UR-TOITURES METALLIQUES
23100 LA COURTINE**

PH R+1
COUVERTURE
METALLIQUE

CE

DATE

07.2025
UELLE

100

BARDOT

--	--

--	--

FF N°:
DATA:

AN N°

AN N	
	A

A
