


Ech : 1/50

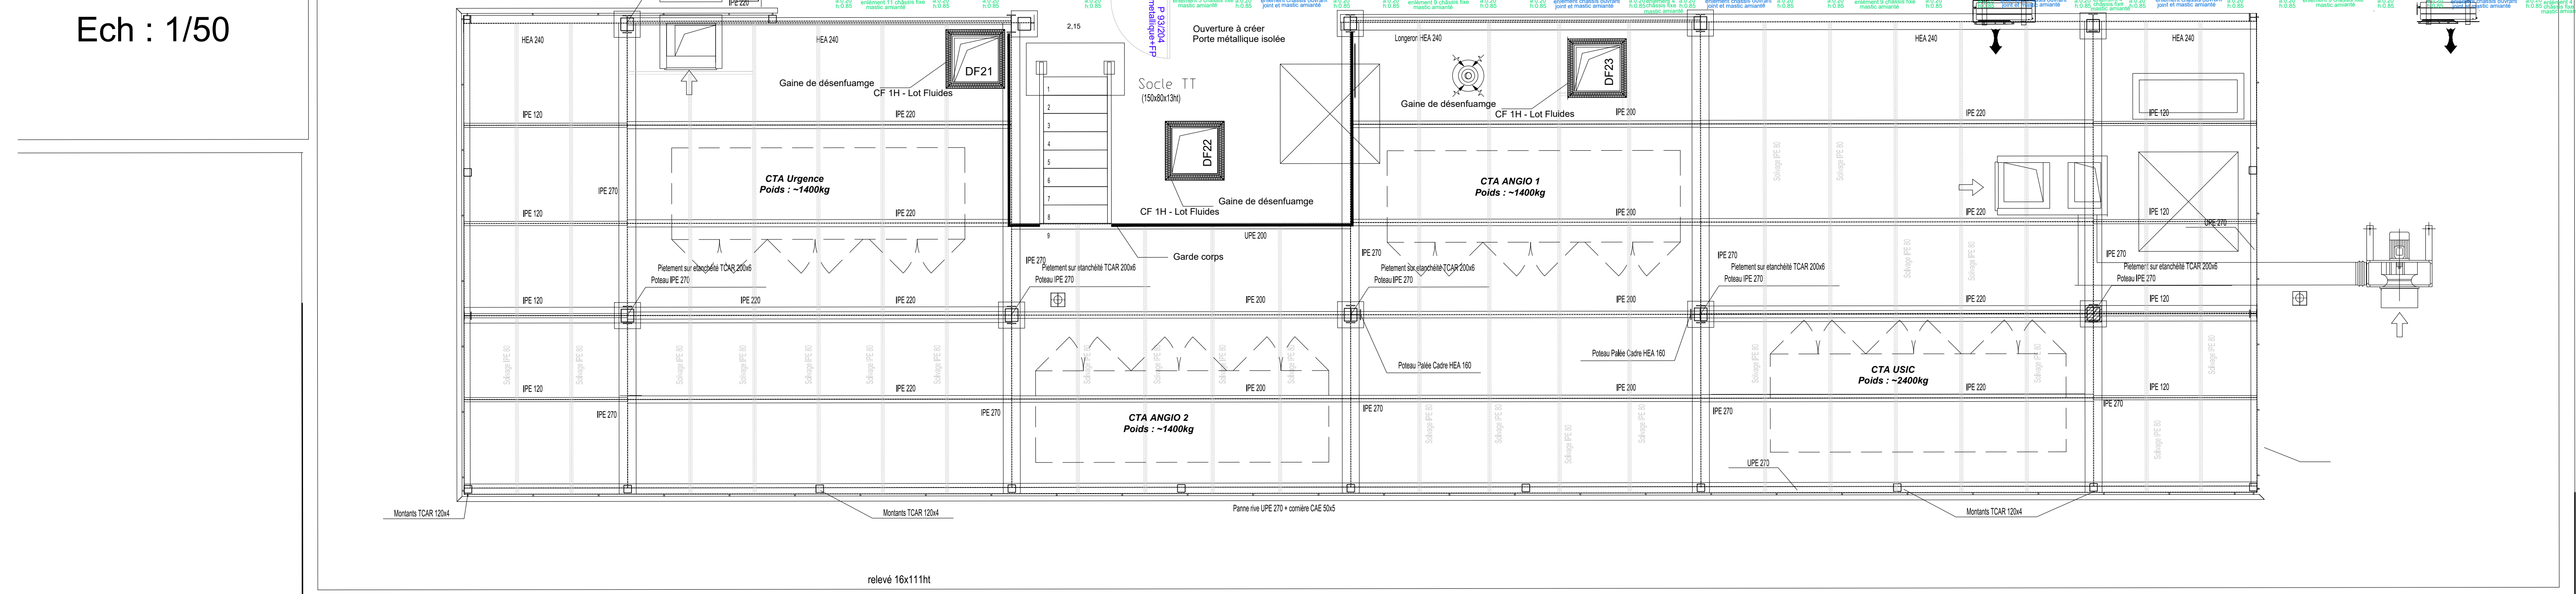

BATIMENT N°01 - B.M.C. - NIVEAU P2
SERVICE RADIOLOGIE
LOT N°01 : DESAMIANTEGE / DEMOLITION /
DESACTIVATION DE RESEAUX / PETITE MACONNERIE

PLAN DE DEMOLITION / DESAMIANTEGE / GROS-OEUVRE

- LEGENDE :**
- PREPARATIONS**
- Tapis anti-contamination
 - Sas de protection + porte zippée
 - Cloison de cantonnement + porte accès chantier
 - Protection de sol
- DEMOLITIONS**
- Dépose de menuiseries bois et meubles
 - Dépose de faux-plafonds dalle 60x60 + Joue FP
 - Dépose de faux-plafond dalle 30x30
 - Dépose de plafonds placoplâtre
 - Démolition de doublage existants
 - Démolition de cloison placoplâtre
 - Démolition de cloison brique plâtrée 2 faces
 - Démolition de cloison brique avec enduit barité
 - Dépose de revêtement de sol + relevés en plinthes
 - Dépose de faïence murale
- DESAMIANTEGE**
- Zone à désamianter comprenant : Dalle de sol + colle et ragréage contenant de l'amiante
 - Zone à désamianter comprenant : Colle + ragréage contenant de l'amiante
 - Enlèvement châssis ouvrant + joint et mastic amianté + mise en place contreplaqué
 - Enlèvement châssis fixe + mastic amianté + mise en place contreplaqué
- GROS-OEUVRE**
- Rebouchage de châssis existants supprimés
 - Isolation en sous-face de la coursive en plancher Bas du P2
 - Isolation en sous-face de la coursive en plancher Haut du P2

N° PLAN : Dép. 01