

CB92 - AILES

Echelle: 1/50

COMMUNE DE FAUCON DE BARCELONNETTE				
Torrent de Faucon				
CONSTRUCTION DU		Date	10.06.2025	
CONTRE BARAGE 92 - B106		Echelle	1/50	
PLAN DE COFFRAGE AILES		Dessiné par	R.CHAIRAT	
CONSULTATION DES ENTREPRISES		Contrôle par	B.SERRA	
		REF	24-XXX	
		Modifié le		

RÉPUBLIQUE FRANÇAISE

Ministère de l'Écologie

Ministère de la Transition Écologique

Office National des Forêts

Logo ONF

OFFICE NATIONAL DES FORÊTS

Service R.T.M. des Alpes de Haute Provence

1 Av. Georges Pompidou - 04000 Digne les Bains


Tél: 06.15.87.00.99 - Mail: rtm.digne@onf.fr

rtm


restauration des territoires en montagne

D:\donnees\Projet\_Torrent\_de\_Faucon\CB92\_V2\_03.dwg



AILE RD

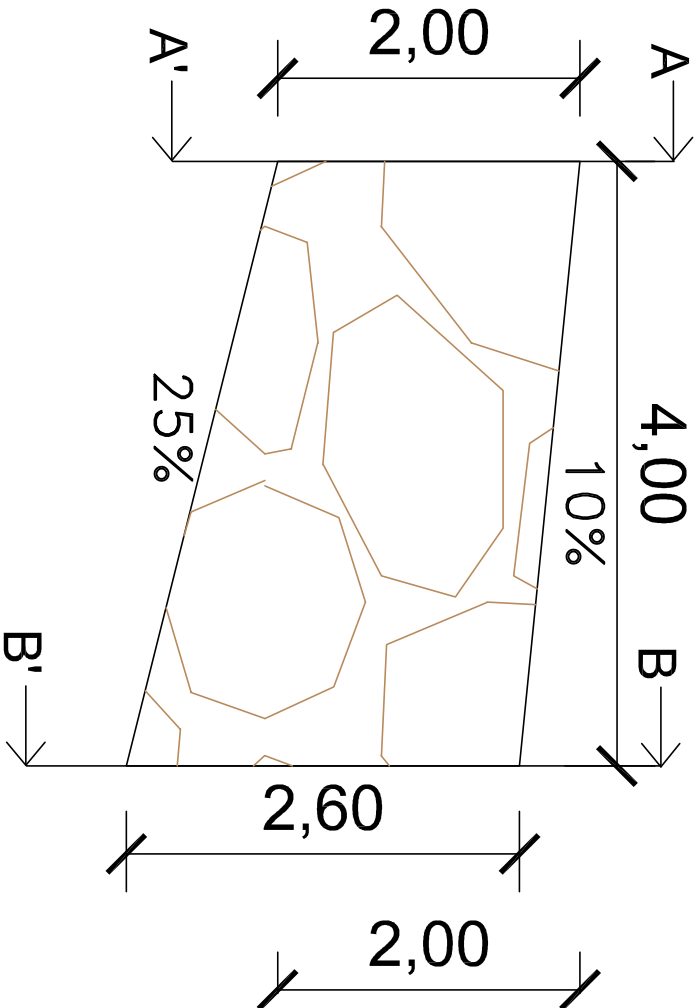

COUPE AA'

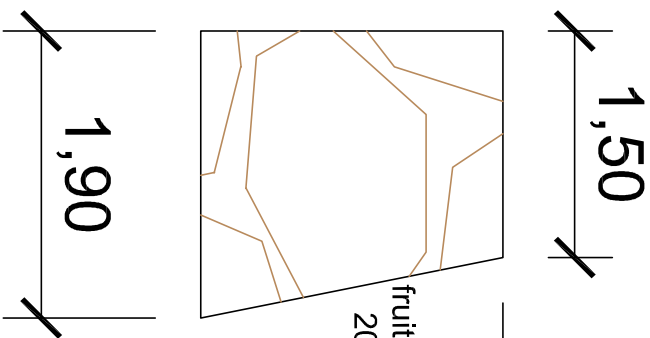


COUPE BB'

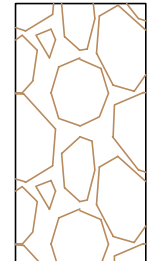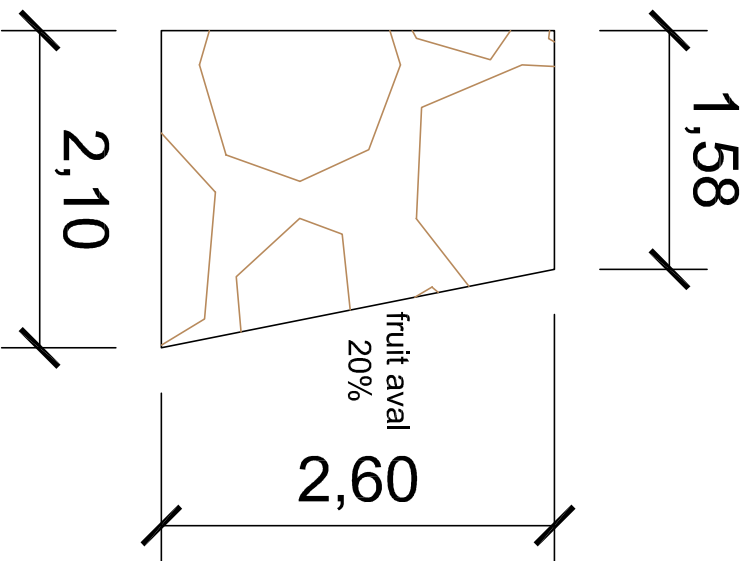


Enrochement Bétonné


AILE RG

 

Béton Armé

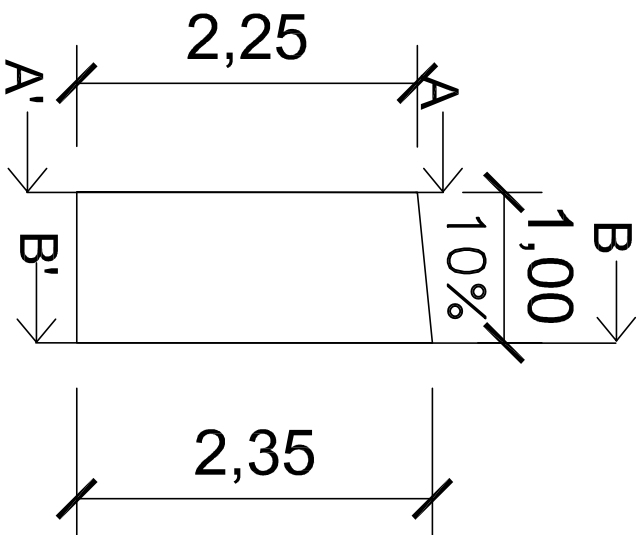

COUPE AA'

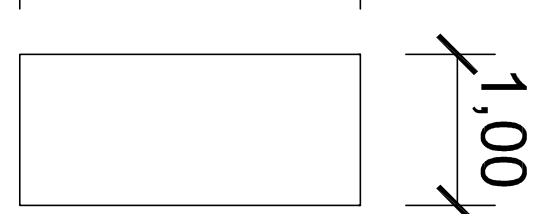

COUPE BB'

