



Coupe C, C', sur ferrailage, ech 1/20.

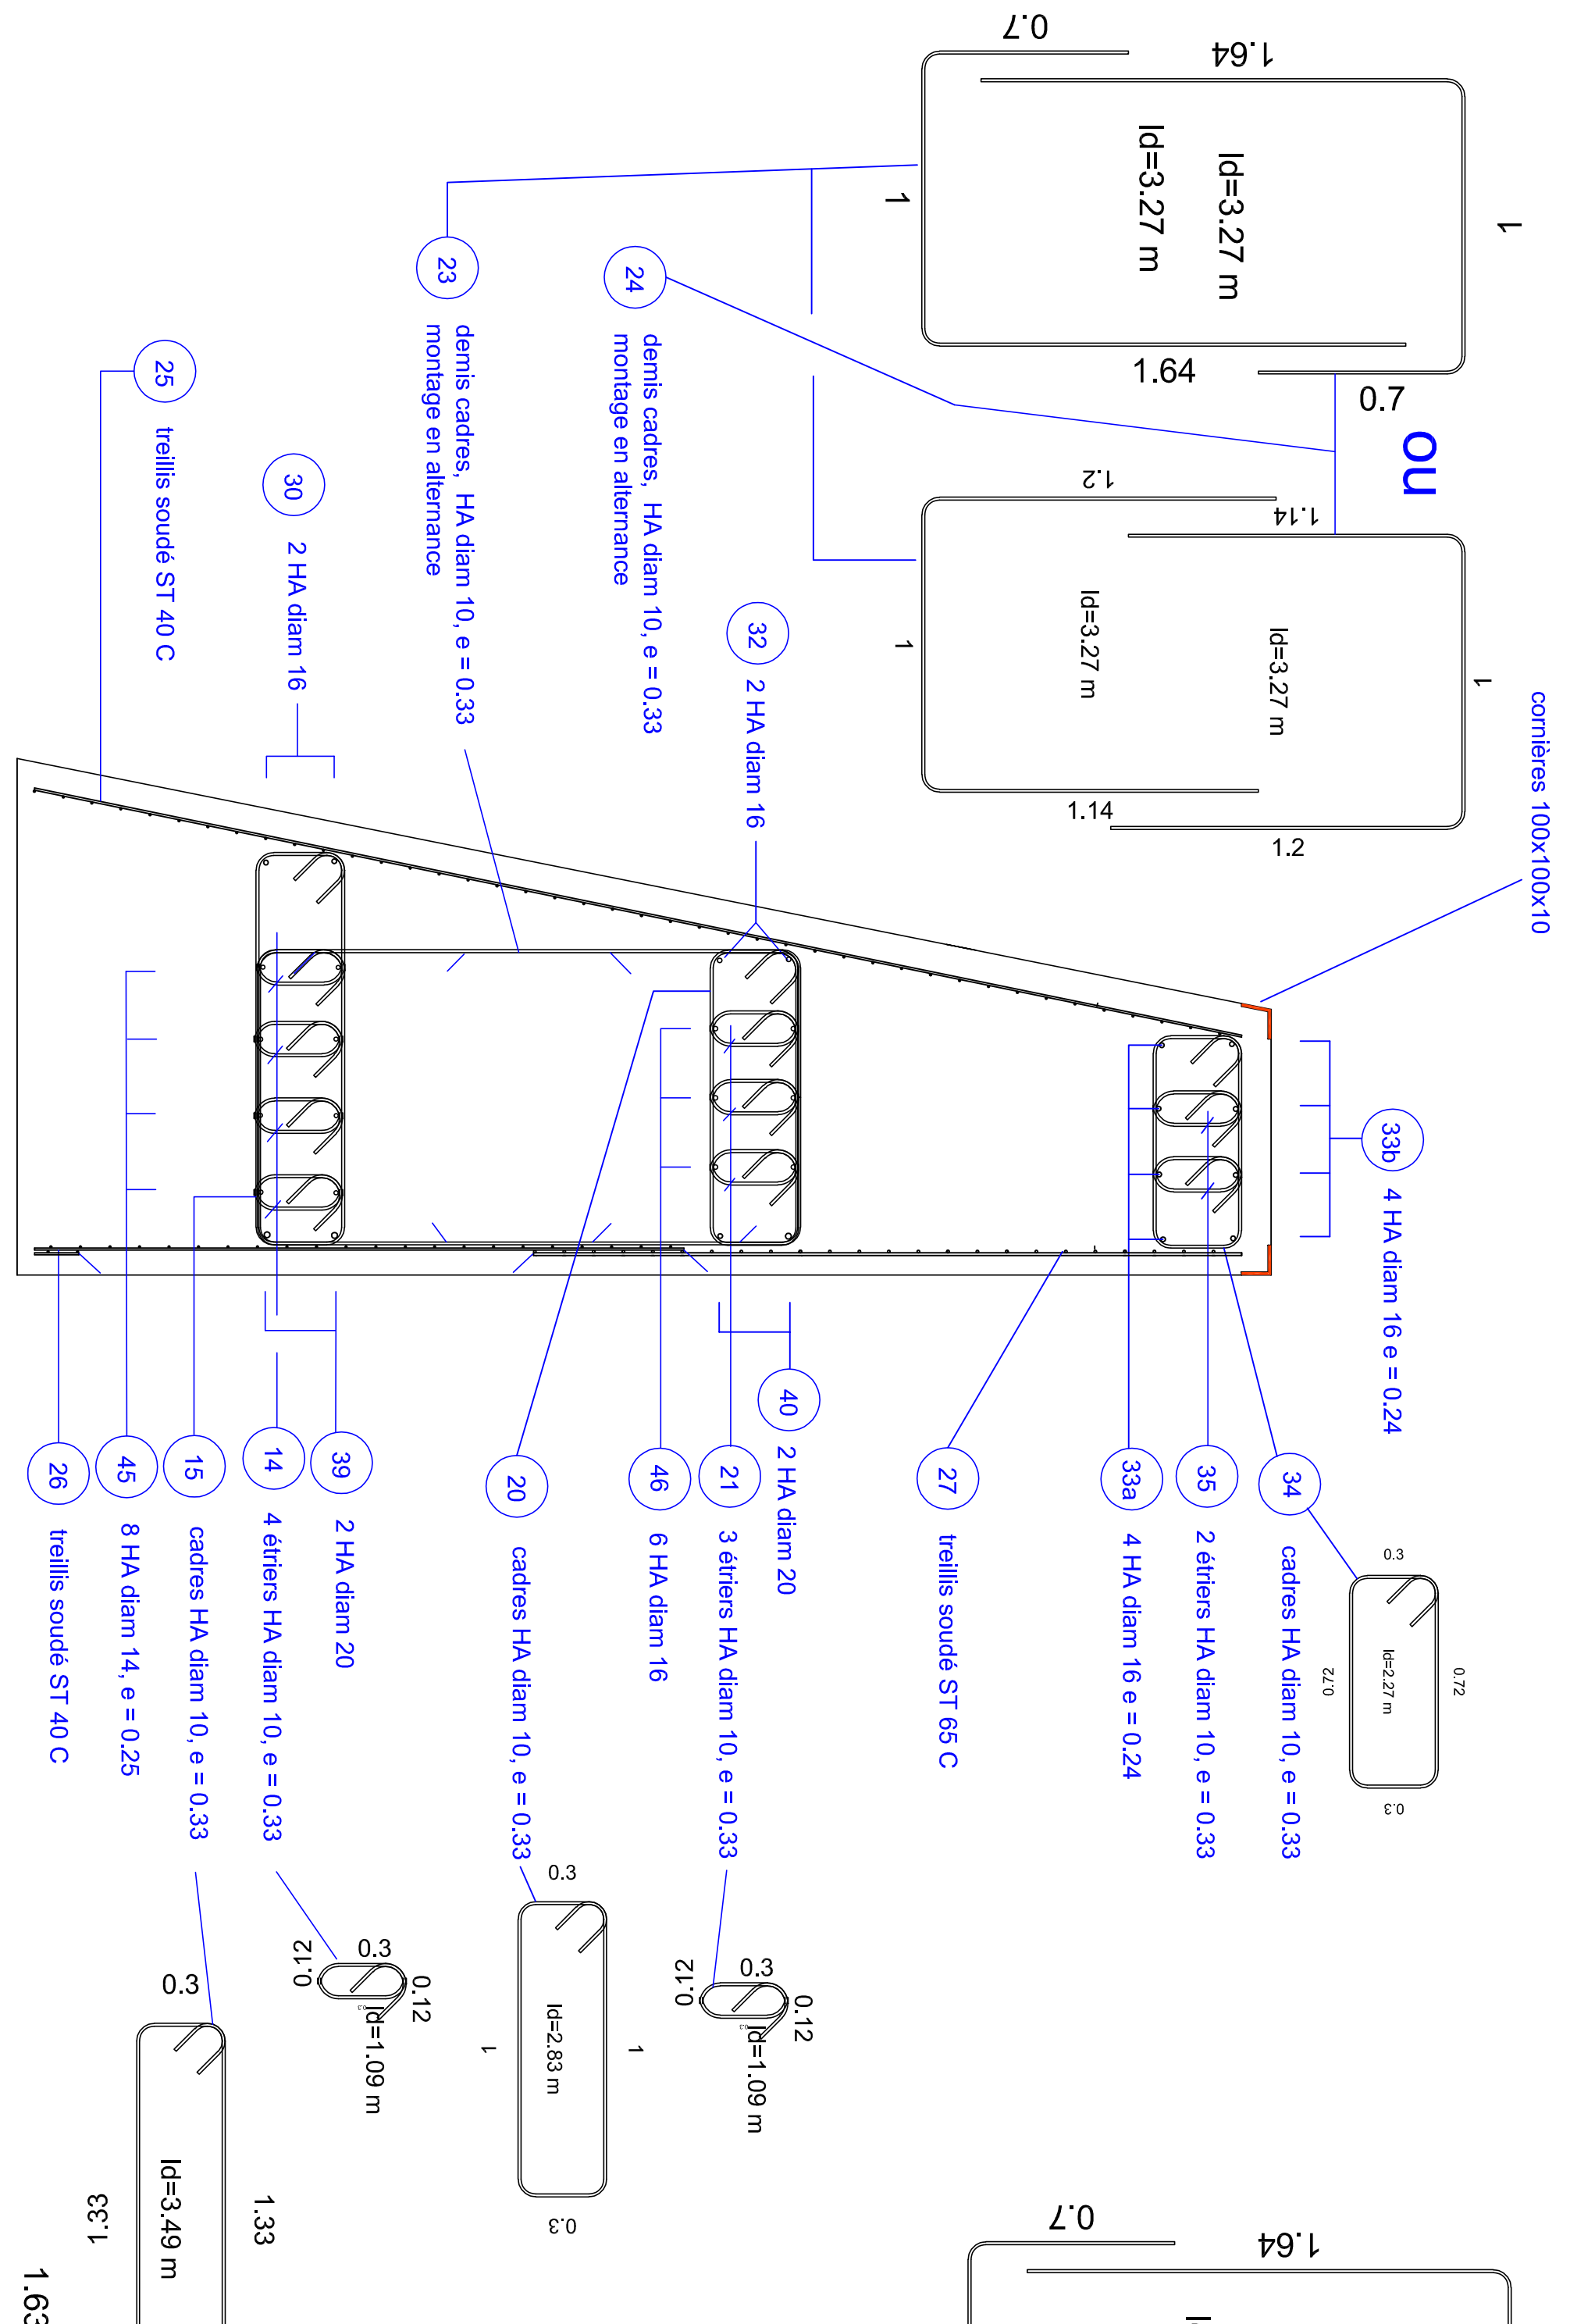


ENROBAGE : Toujours supérieur à 6 cm sauf sur couronnement où il vaut 10 cm et sauf dans dalle de répartition sous ouvrage où il peut descendre à 3.5cm au niveau du recouvrement du TS.


Coupe B, B', sur ferrailage, ech 1/20.

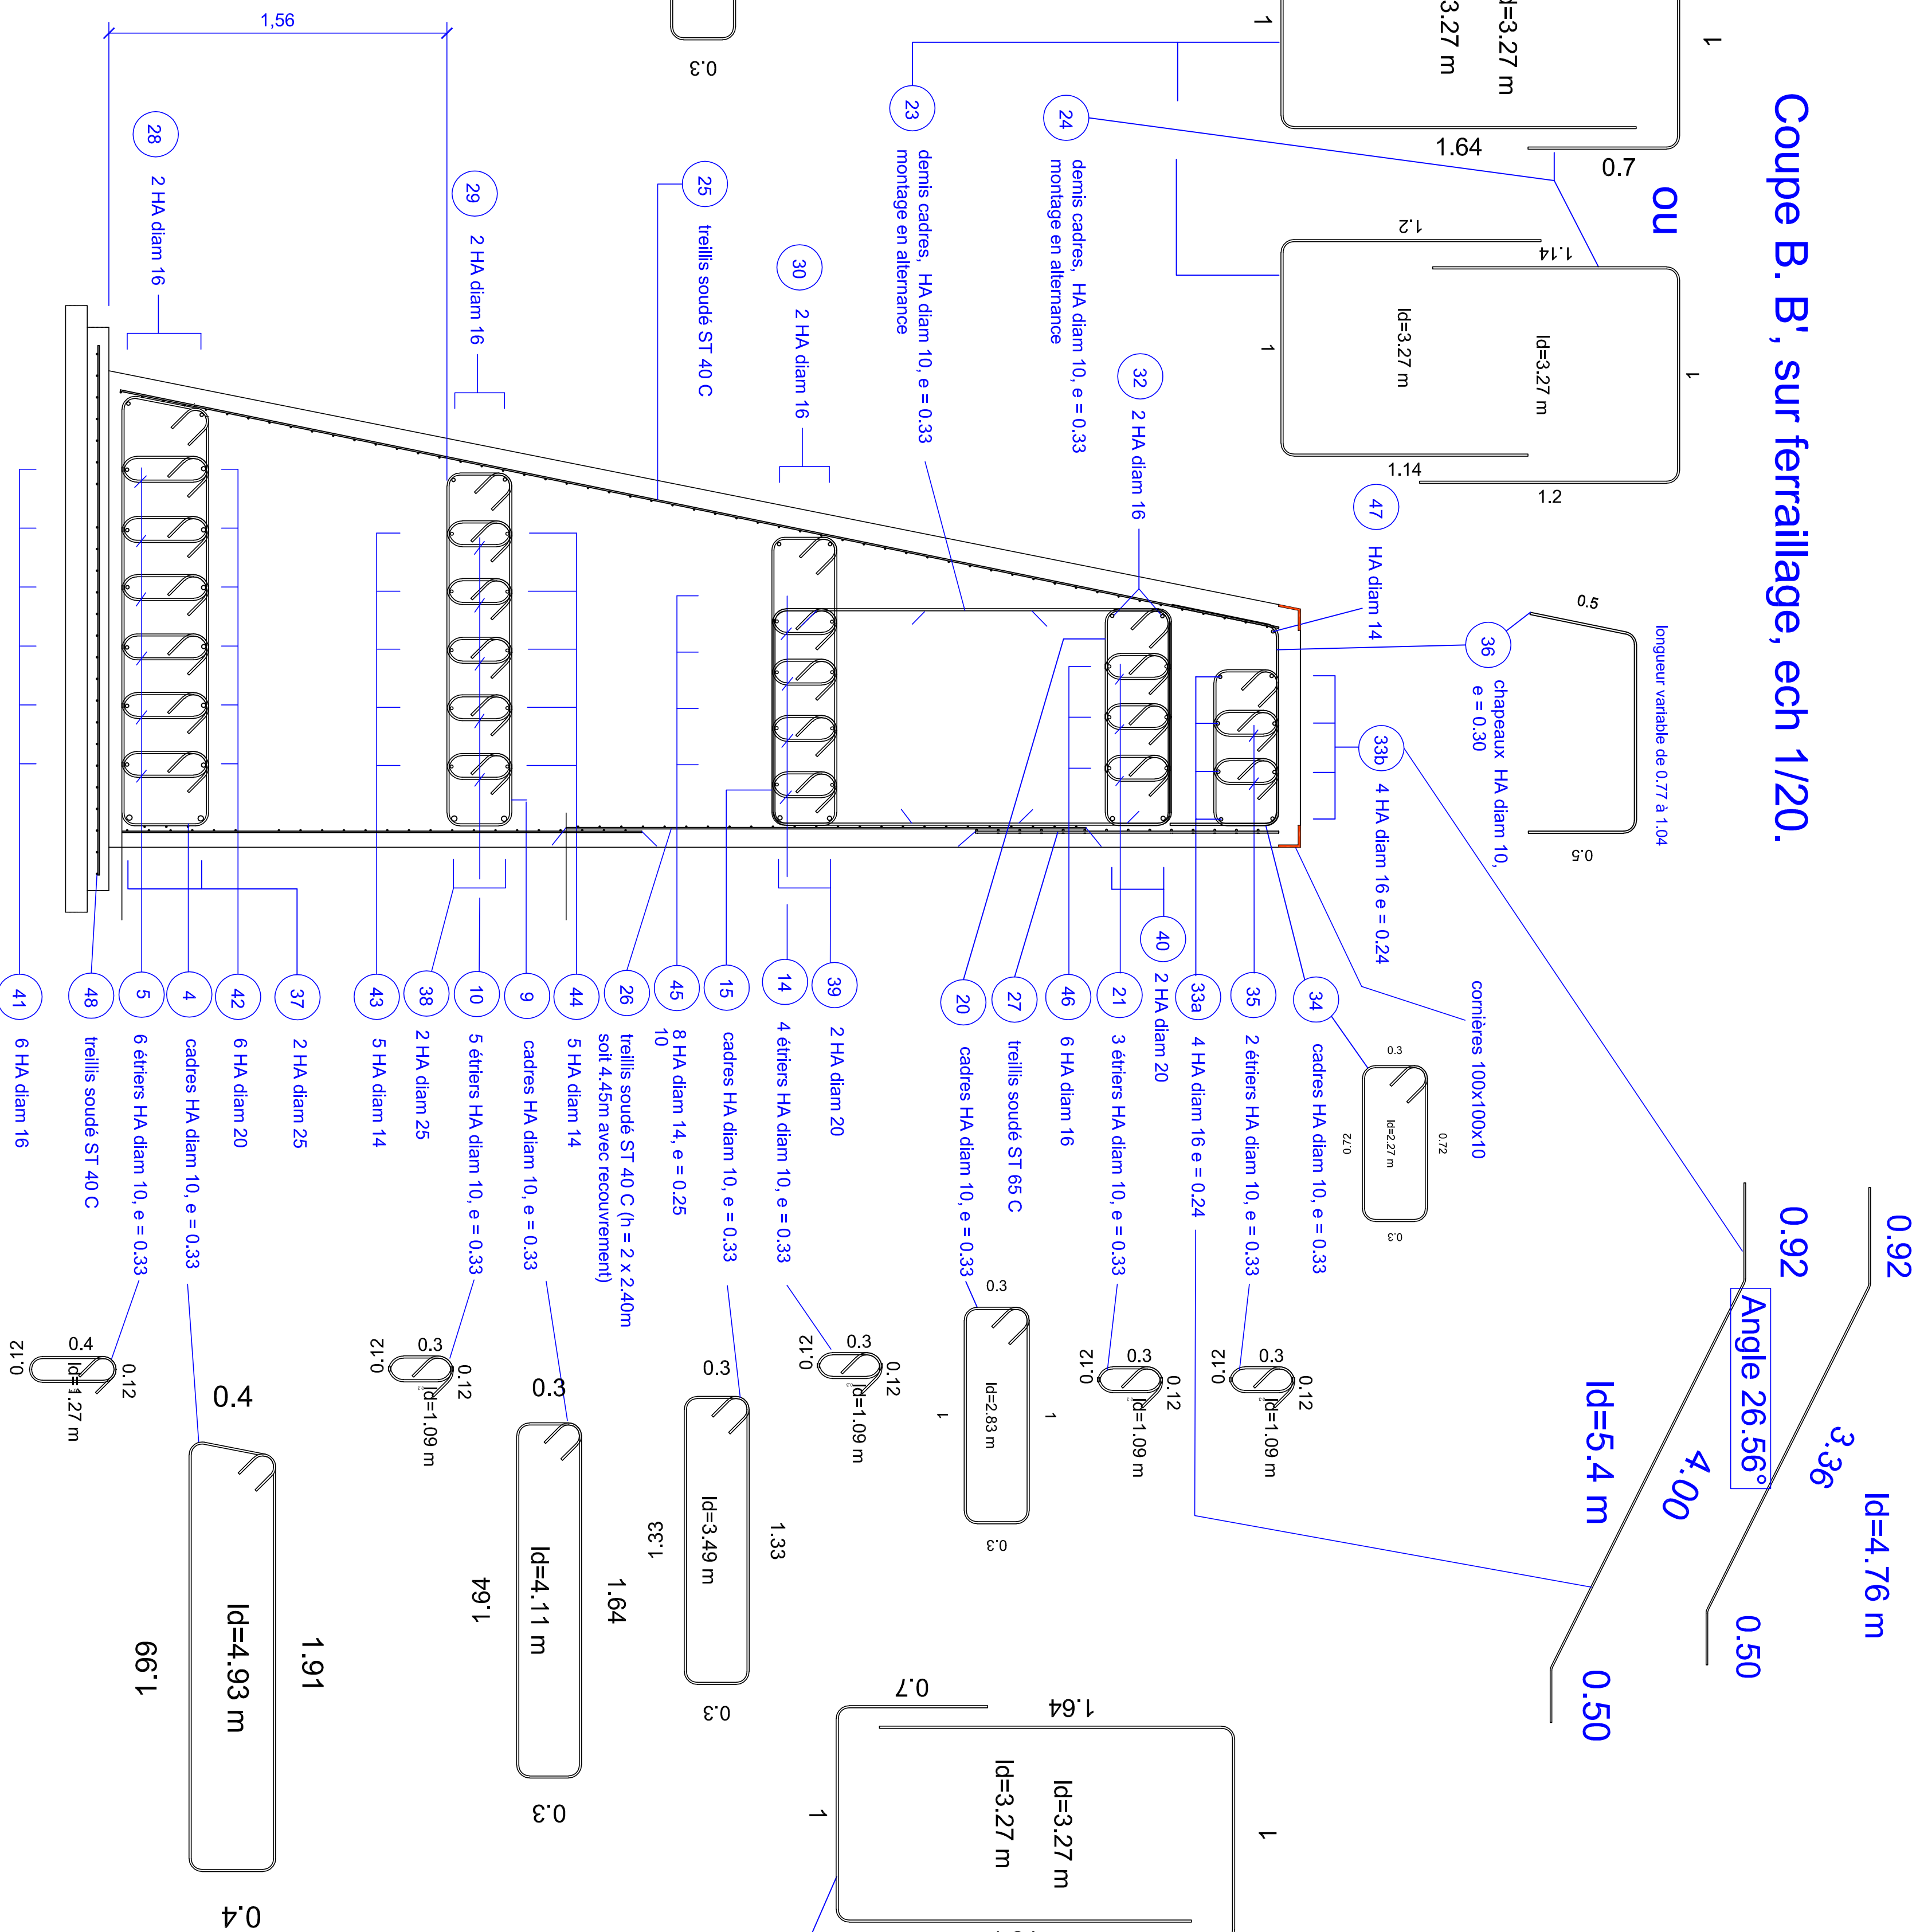


Coupe A, A', sur ferrailage, ech 1/20.

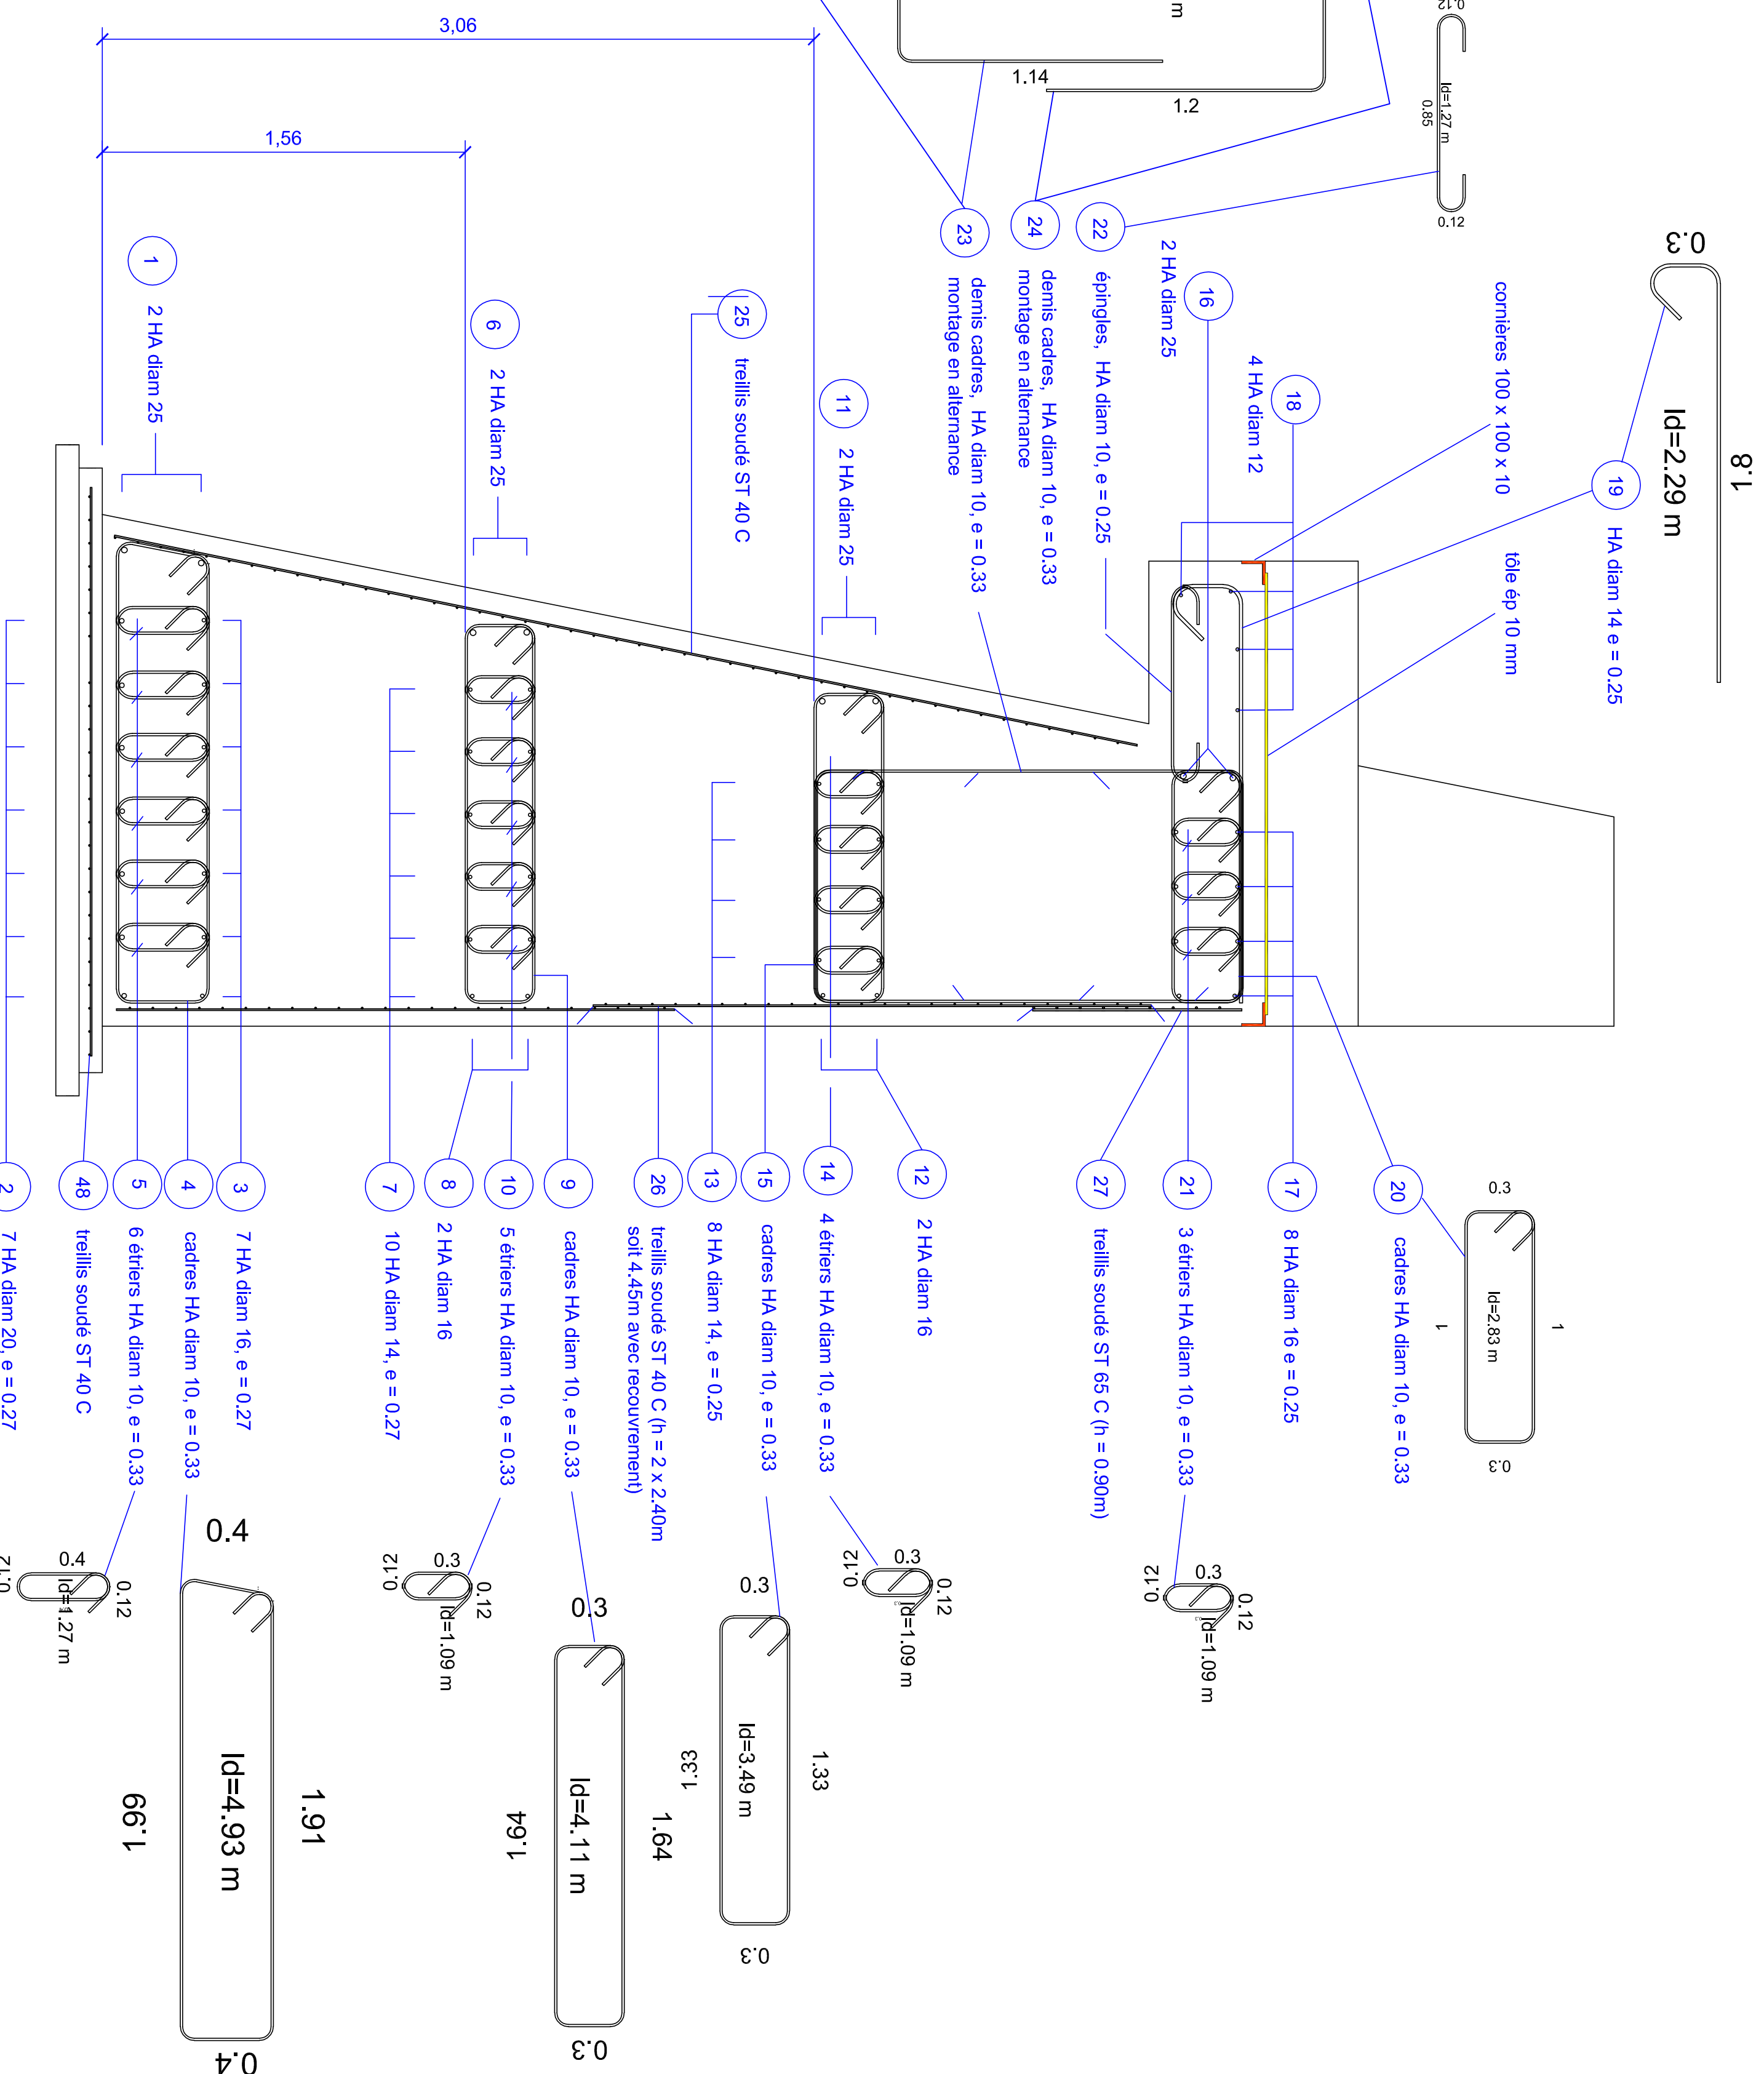

Ferrailage 1/2 face aval, ech 1/25.

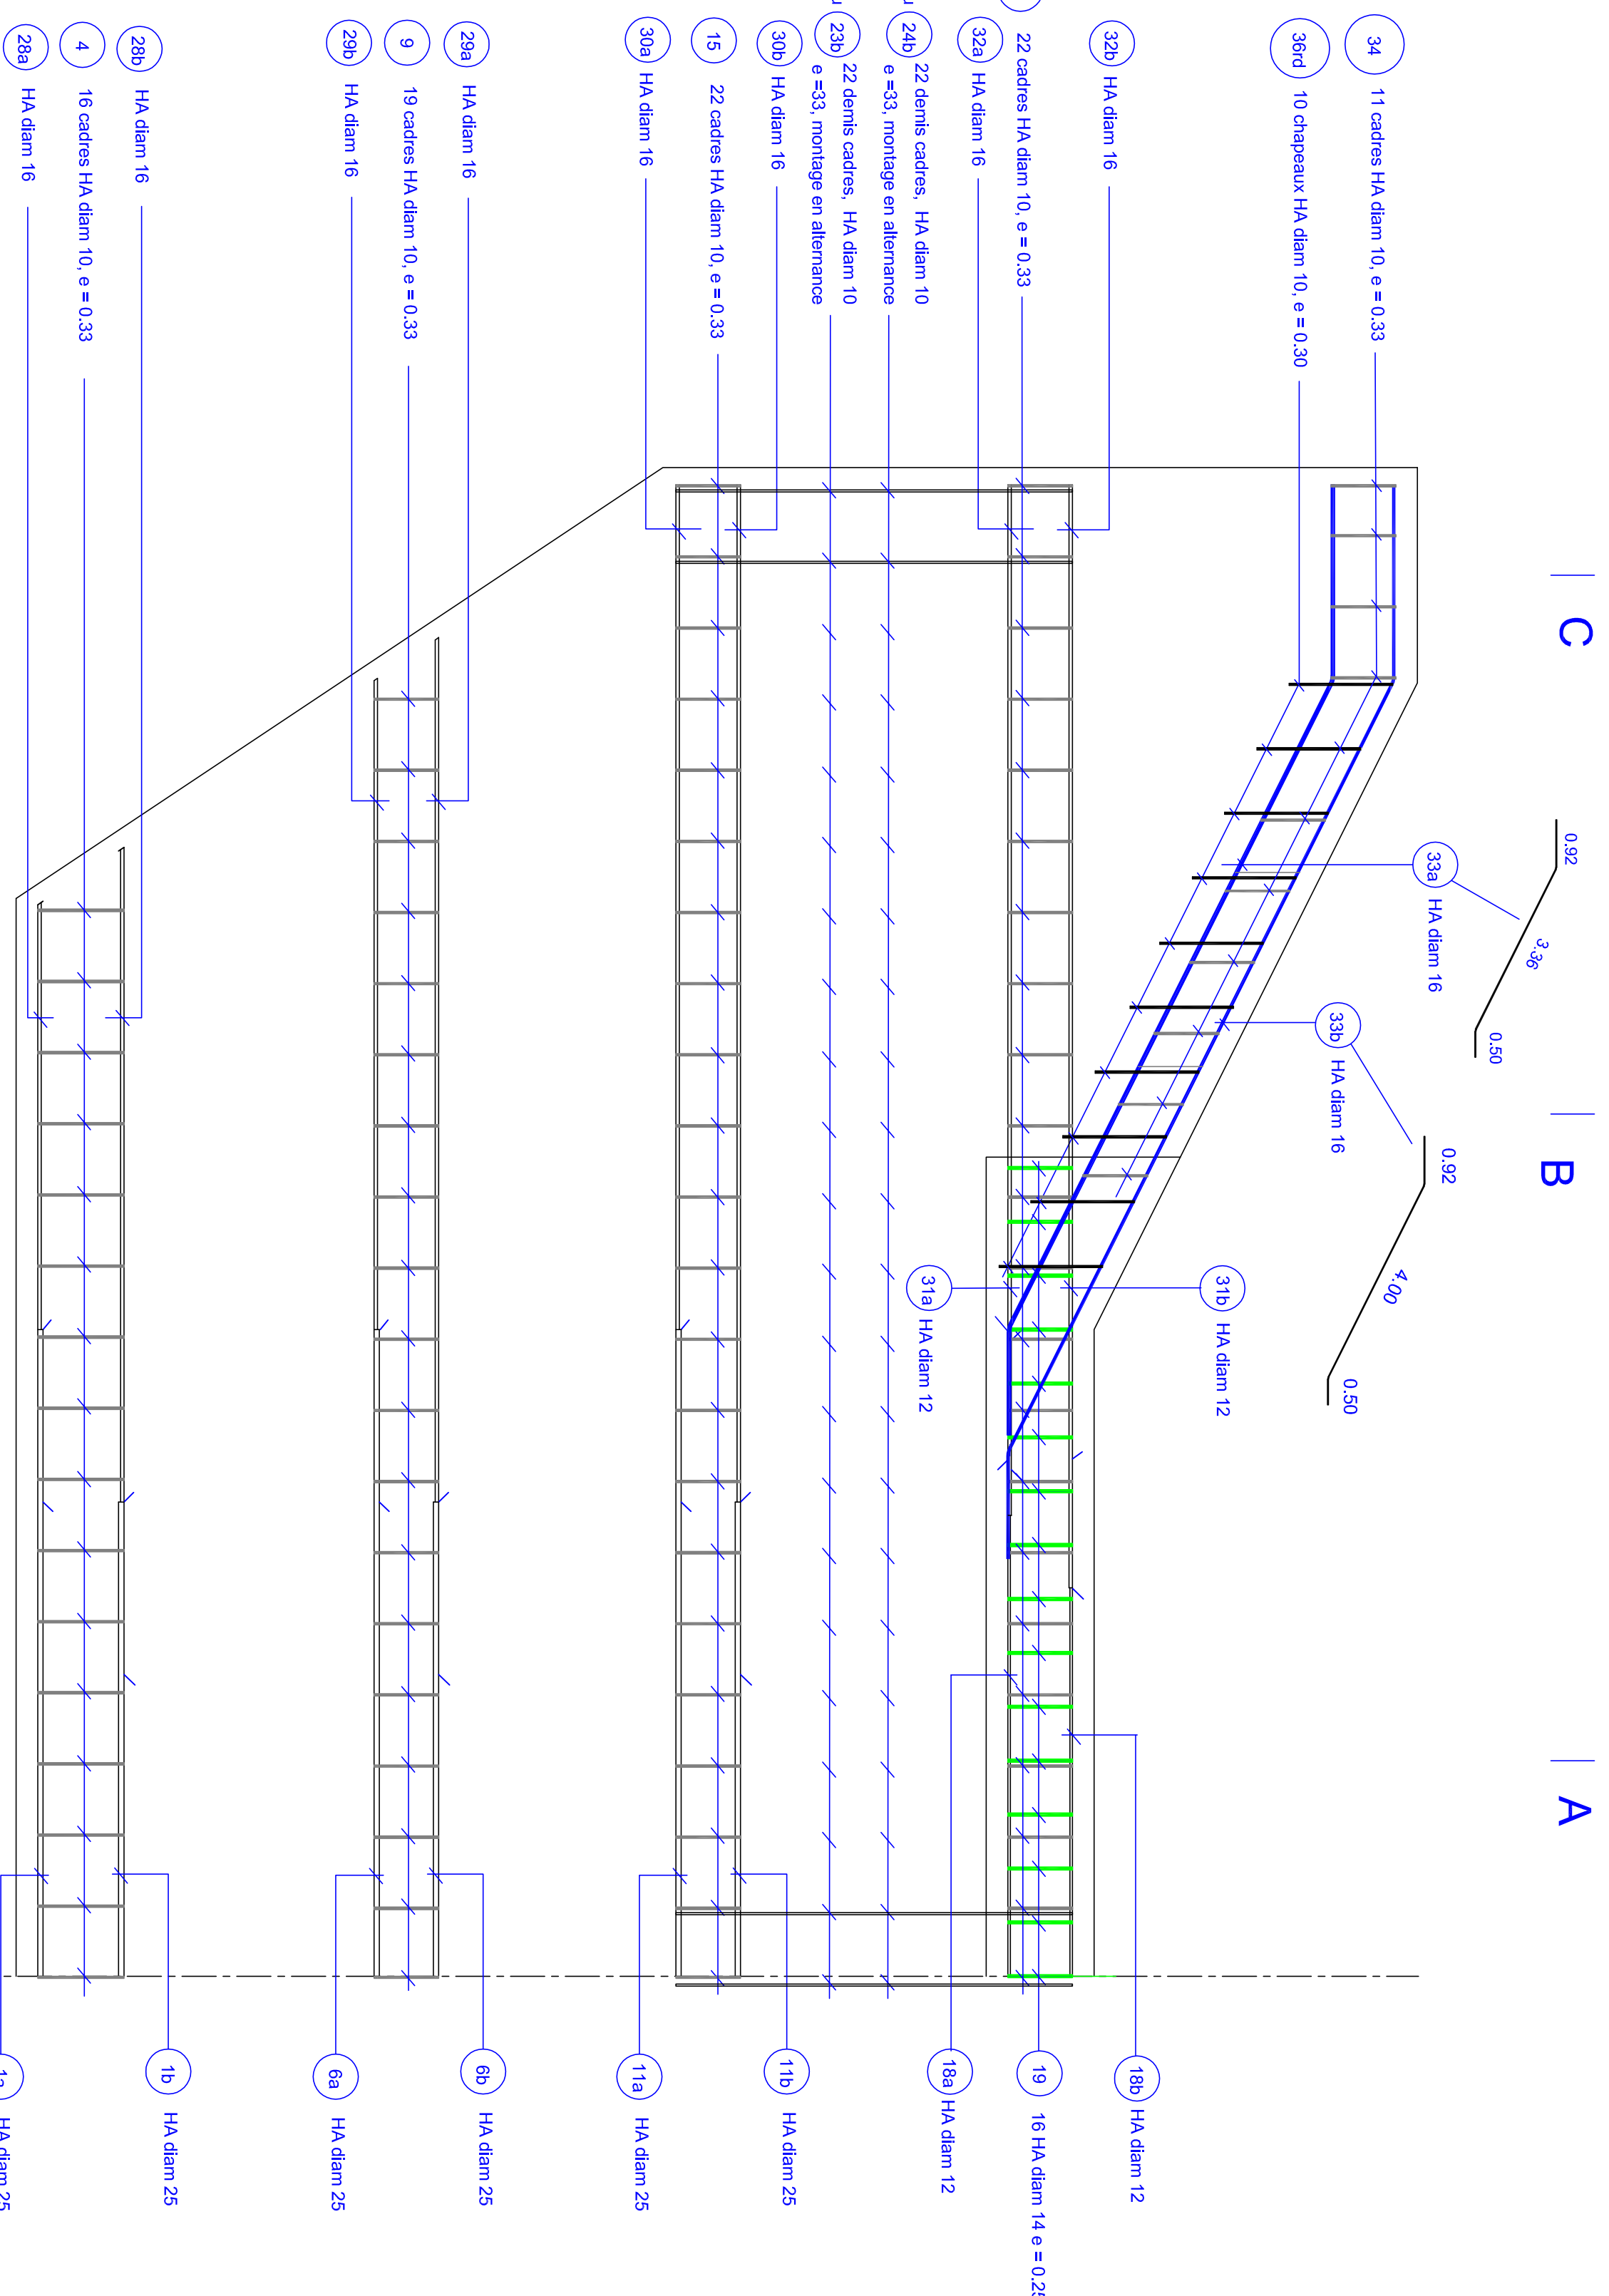

Ferrailage 1/2 face amont, ech 1/25.

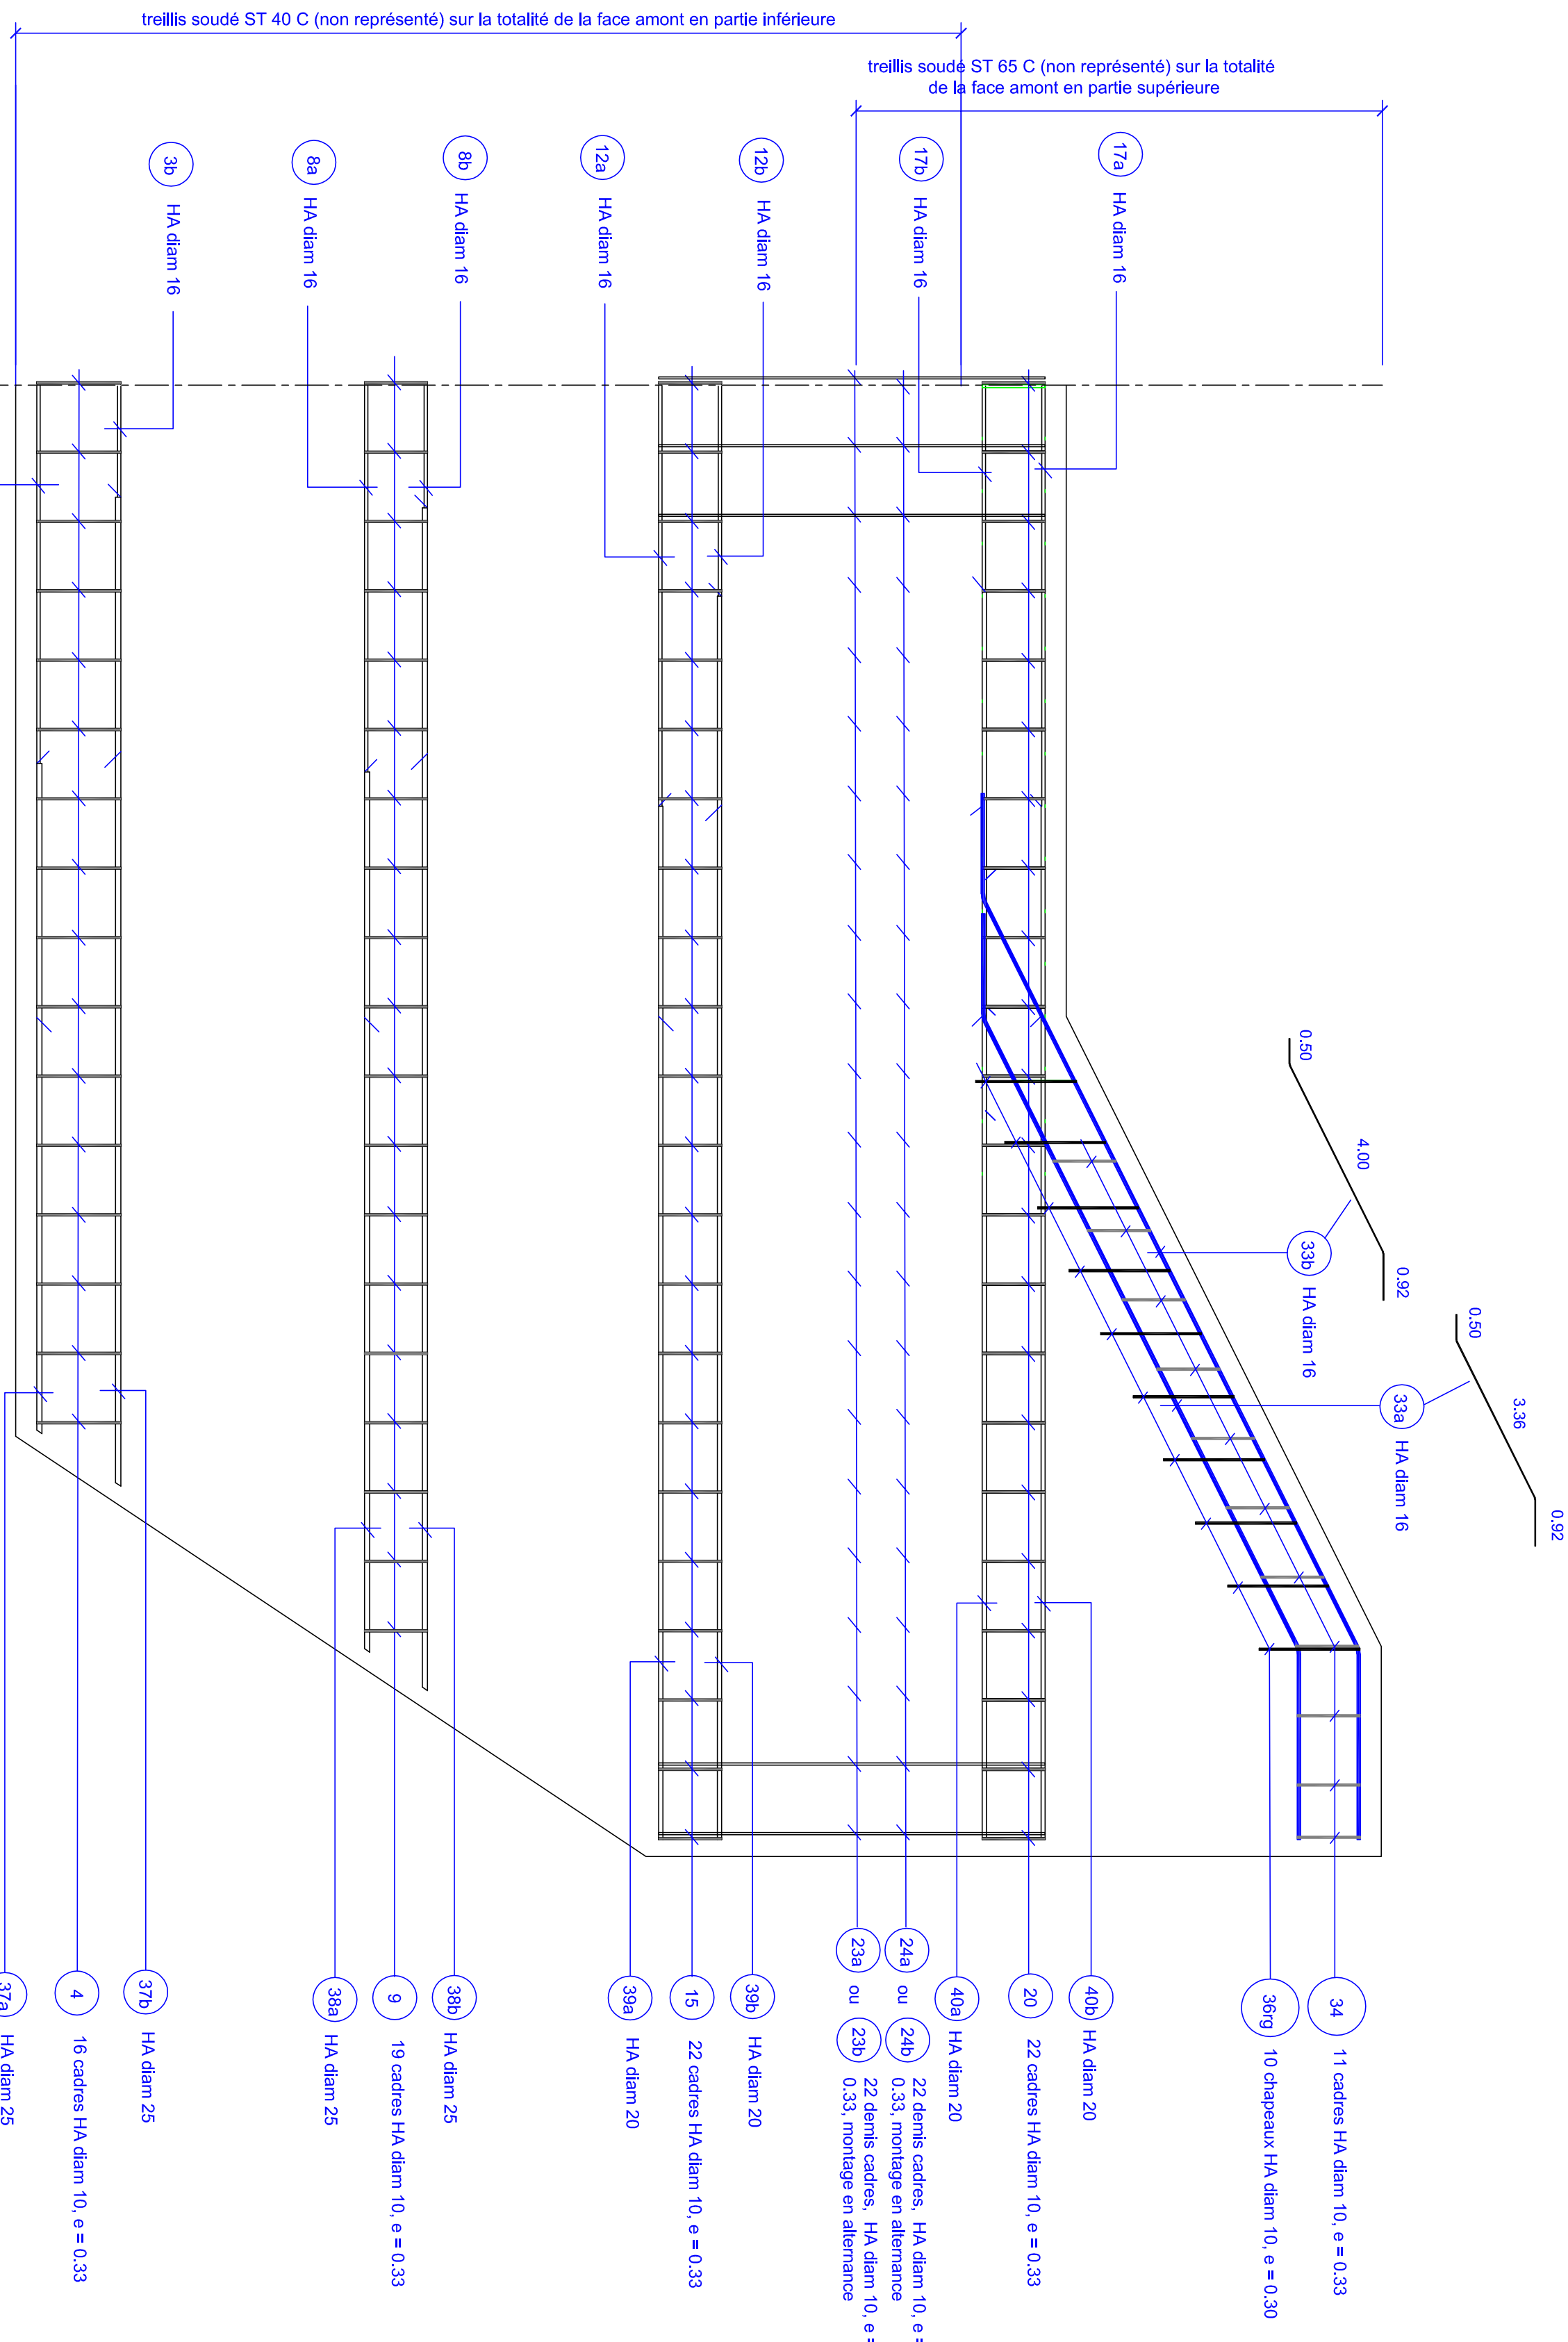

rtm  
restauration des terrains en montagne

PLANS A VISEE INFORMATIVE  
NON VALABLE POUR  
L'EXECUTION  
Plans-types de ferrailage d'un  
ouvrage poids de correction  
torrentielle

LE MATRE DOEUVRE : O.N.F. Service R.T.M.