

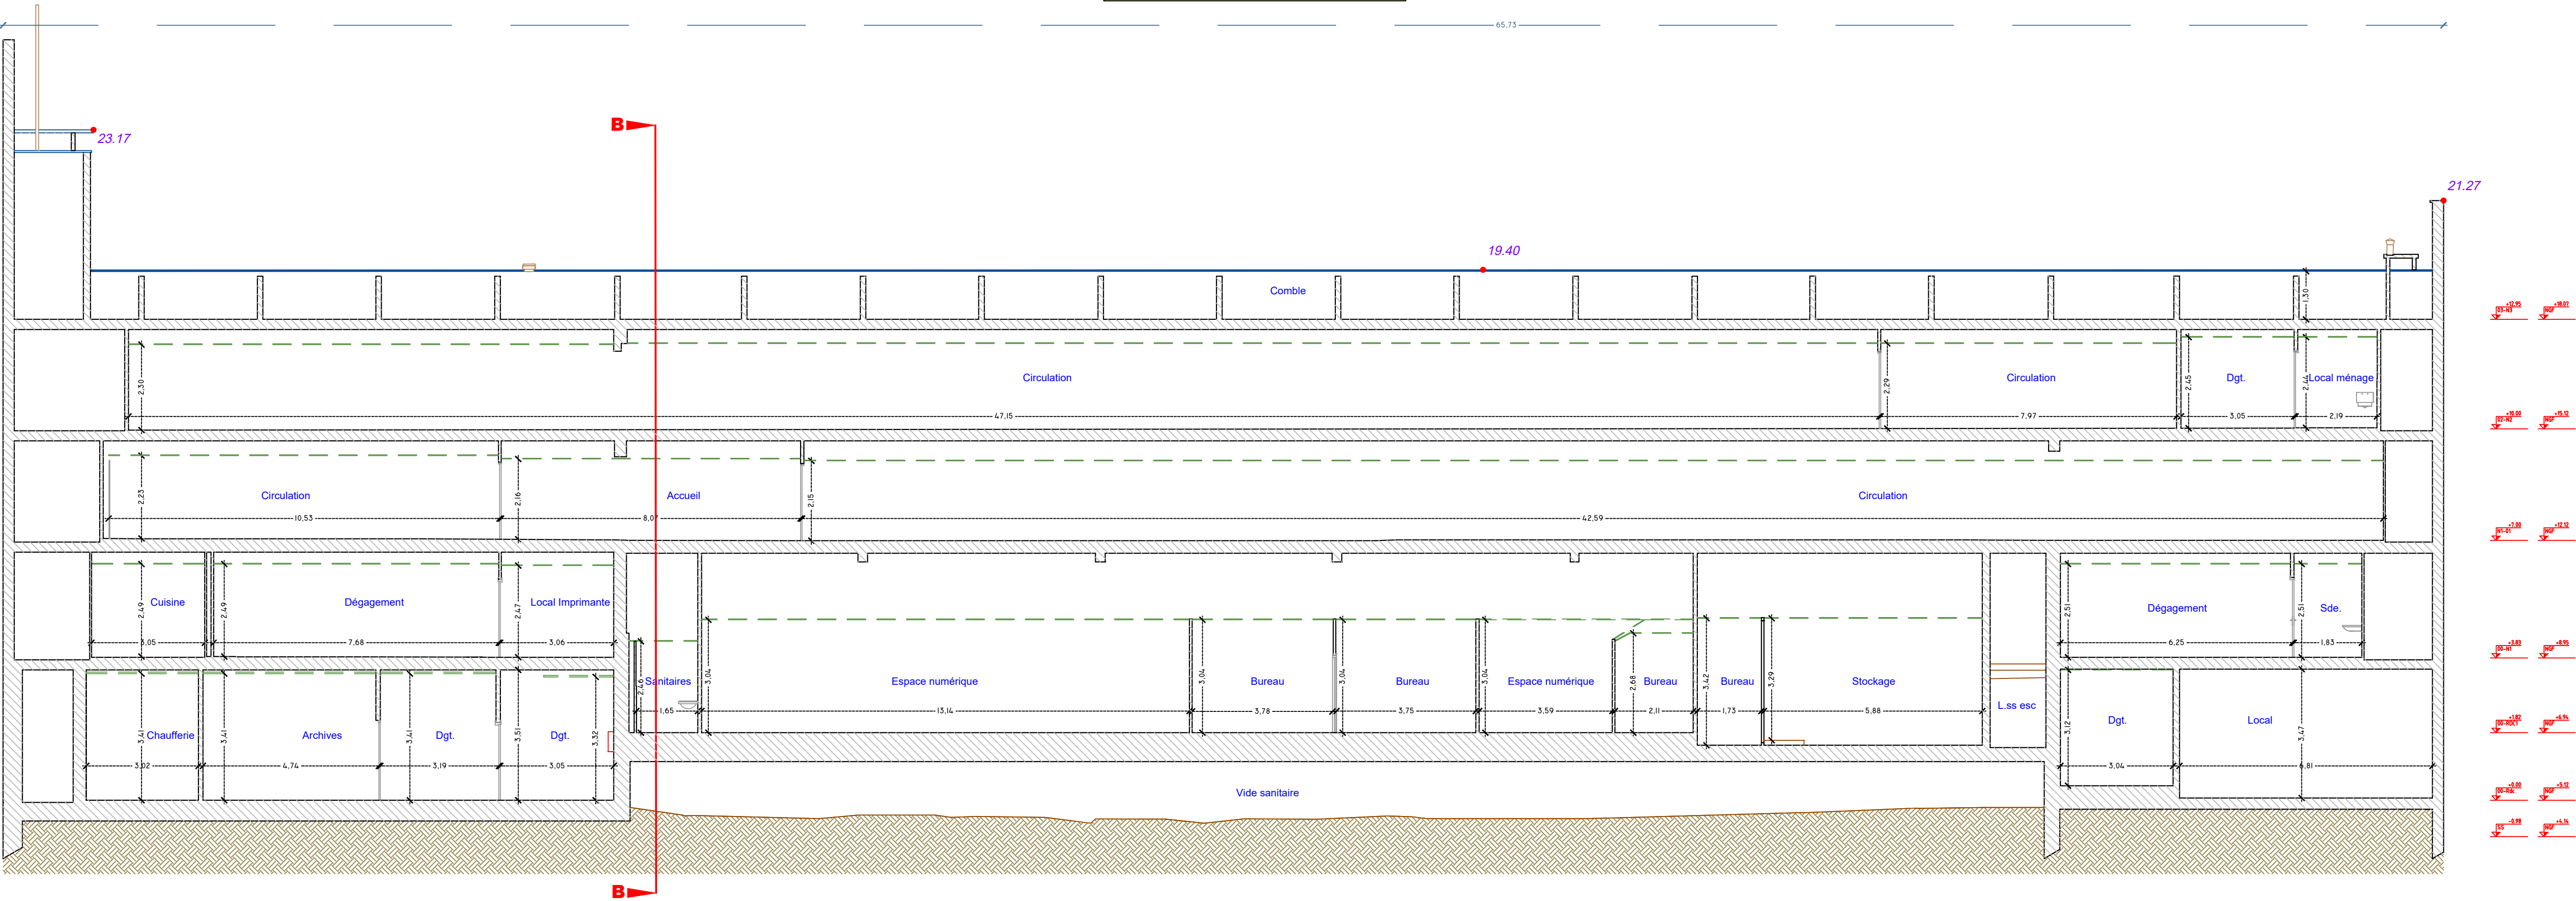


COUPE A-A

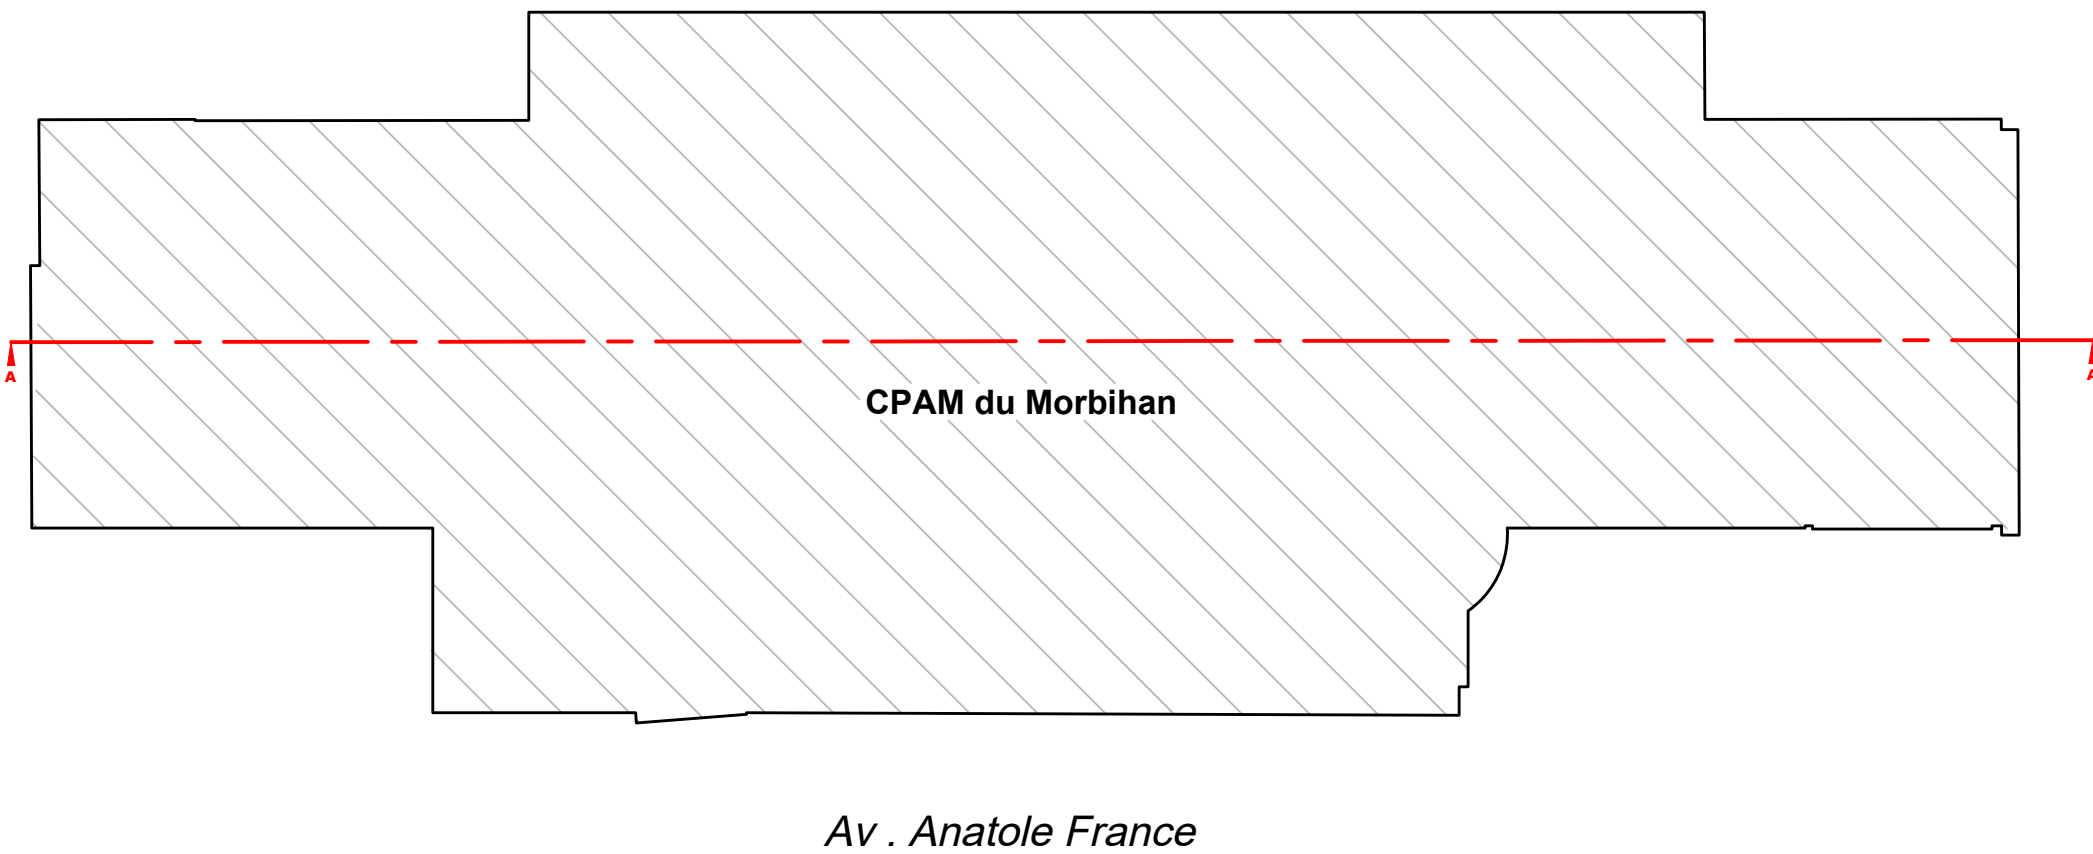


Plan de situation des Coupes

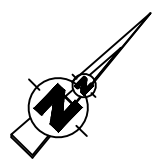

Av . Anatole France

Site CPAM de Lorient
56100 LORIENT
3 avenue Anatole France

PLAN DES COUPES

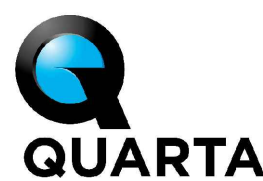

TOPOGRAPHIE MESURES 3D

AGENCE DE ST-JACQUES-DE-LA-LANDE
123 rue du Temple de Blois
35136 SAINT-JACQUES-DE-LA-LANDE
Tél. +33 (0)2 99 30 12 12
contact@quarta.fr

W W W.QUARTA.FR

	<i>Indice</i>	<i>Modifié le</i>	<i>Nature de la modification:</i>	<i>Réalisé par :</i>	<i>Contrôlé par :</i>
	A	28/05/2024	1ère édition	BM	JCH
E					

COUPE A-A


M ^o Branco	Rosso	M ^o Rosso
-----------------------	-------	----------------------


P1	---	1
----	-----	---

Dossier n°:	Sous Dossier n°:	Indice:	Date de l'Indice:	Système Planimétrique : RGF93 - CC48 (zone 7)	Echelle:
2410870		A	28/05/2024	Système Altimétrique : NGF/IGN69	1 / 100


Site CPAM de Lorient
56100 LORIENT
3 avenue Anatole France

PLAN DES COUPES

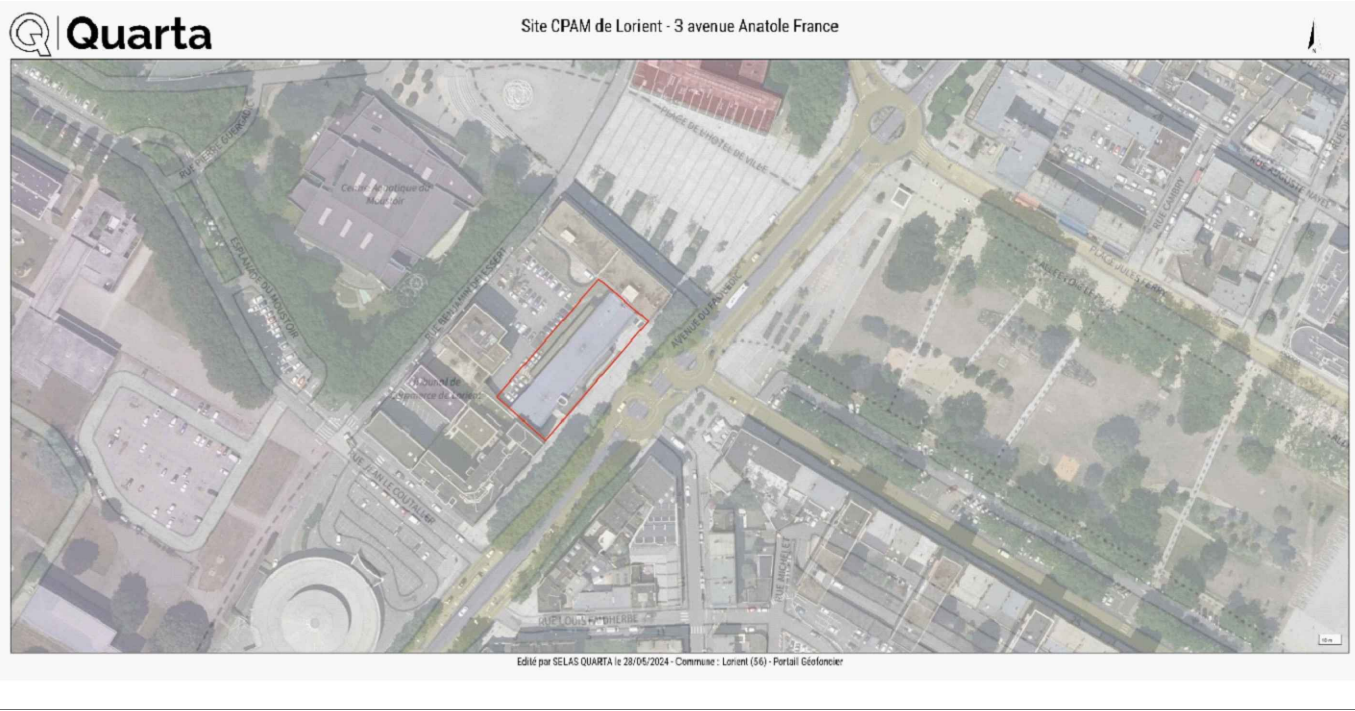

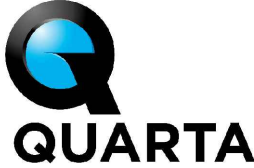
<div> QUARTA TOPOGRAPHIE MESURES 3D AGENCE DE ST-JACQUES-DE-LA-LANDE 123 rue du Temple de Bloisne 35136 SAINT-JACQUES-DE-LA-LANDE Tél. +33 (0)2 99 30 12 12 contact@quarta.fr www.quarta.fr</div>	Indice	Modifié le	Nature de la modification:	Réalisé par :	Contrôlé par :
	A	28/05/2024	1ère édition	BM	JCH
COUPE B-B					
		N° Planche	Phase	N° pièce	
		P2	---	2	
Dossier n°:	Sous Dossier n°:	Indice:	Date de l'Indice:	Système Planimétrique : RGF93 - CC48 (zone 7)	
2410870		A	28/05/2024	Système Altimétrique : NGF/IGN69	
				Echelle: 1 / 100	


COUPE B-B

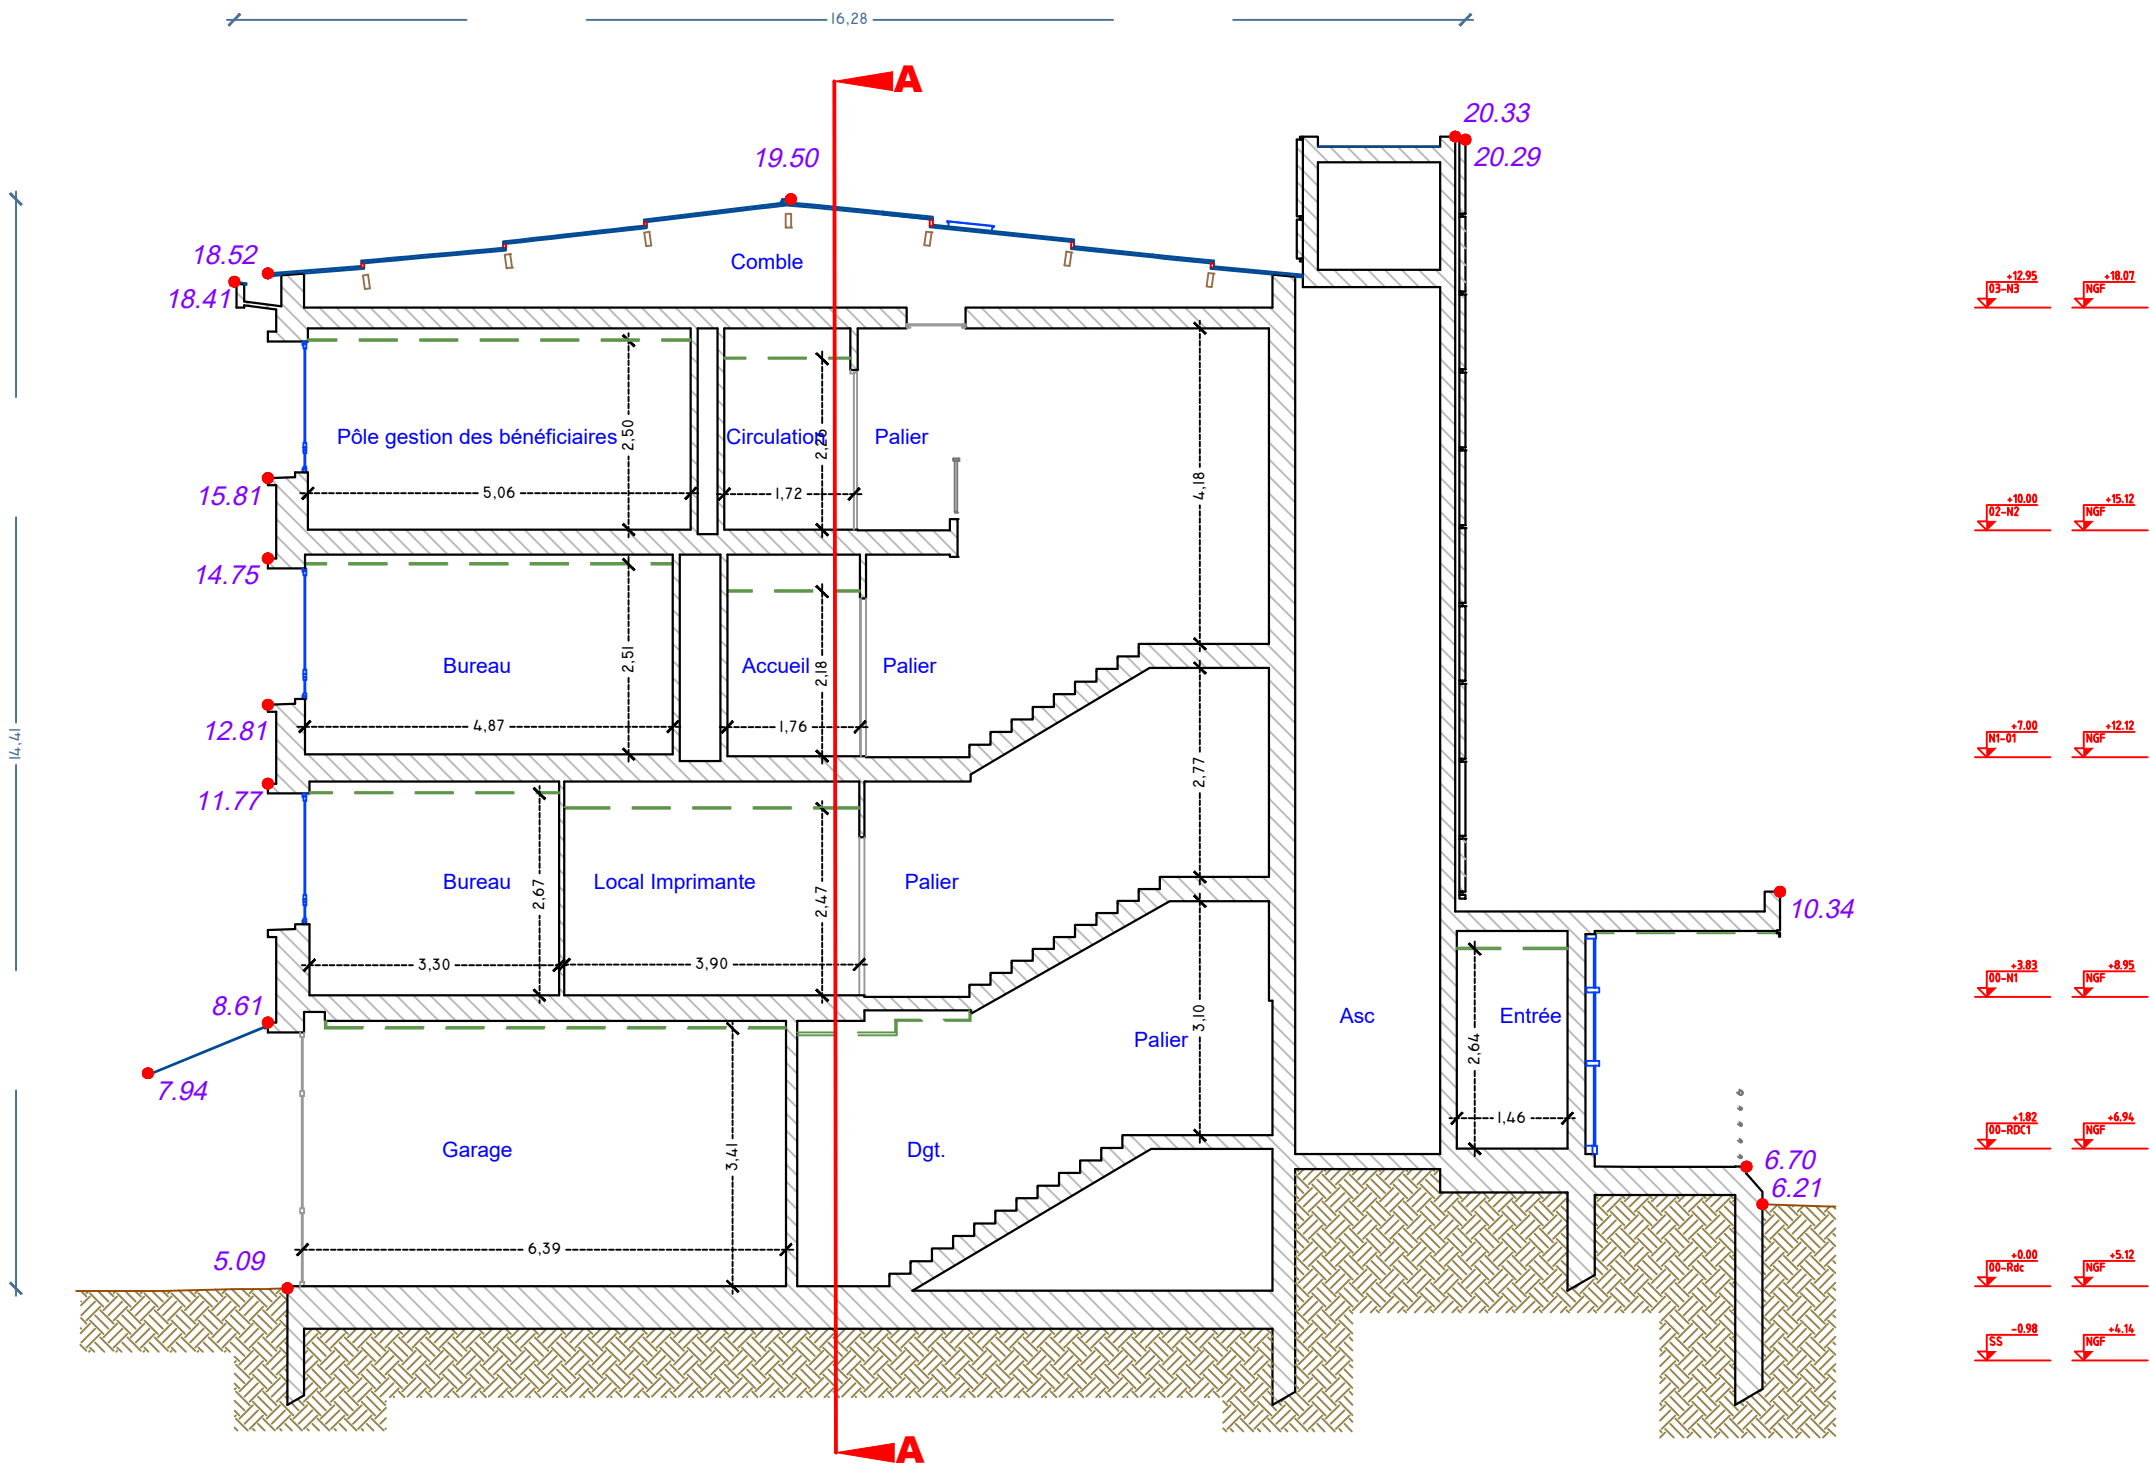


Plan de situation des Coupes

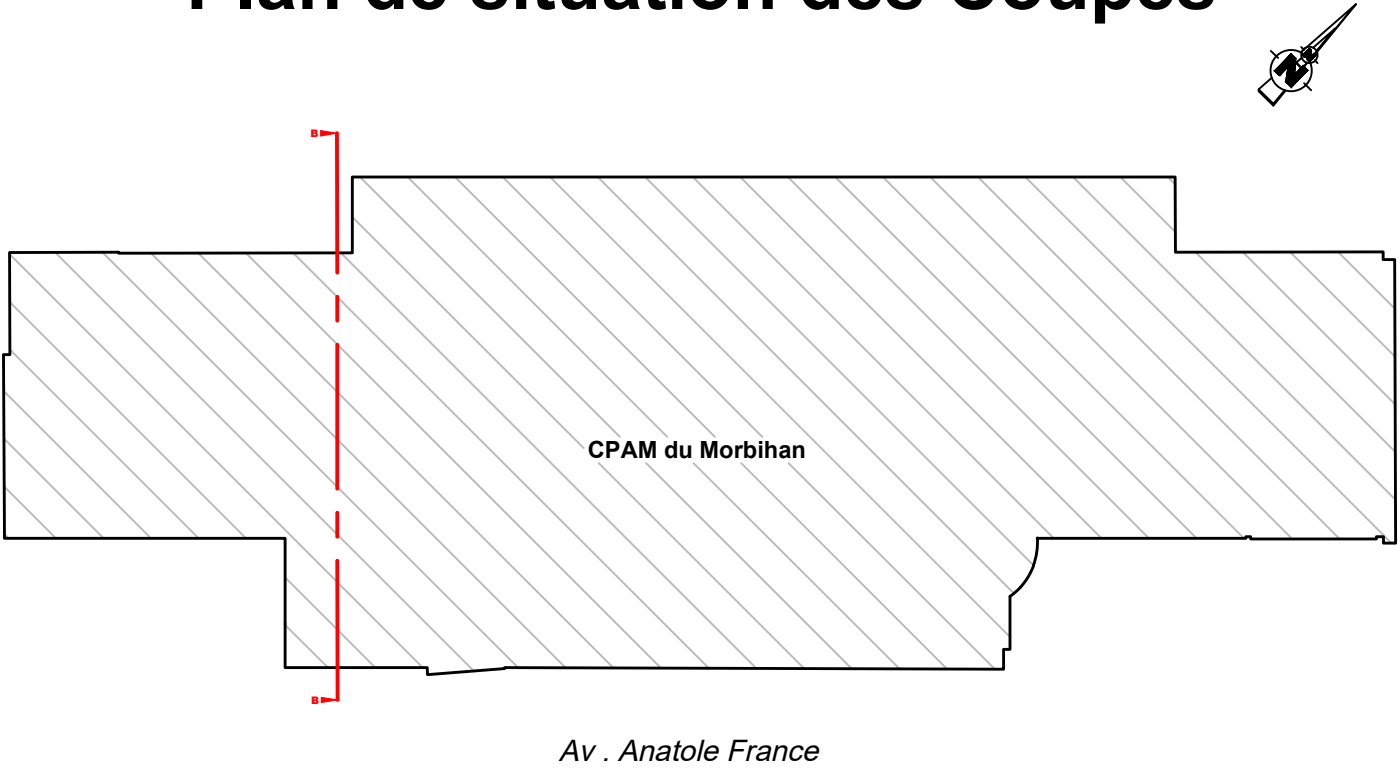

Façade Nord

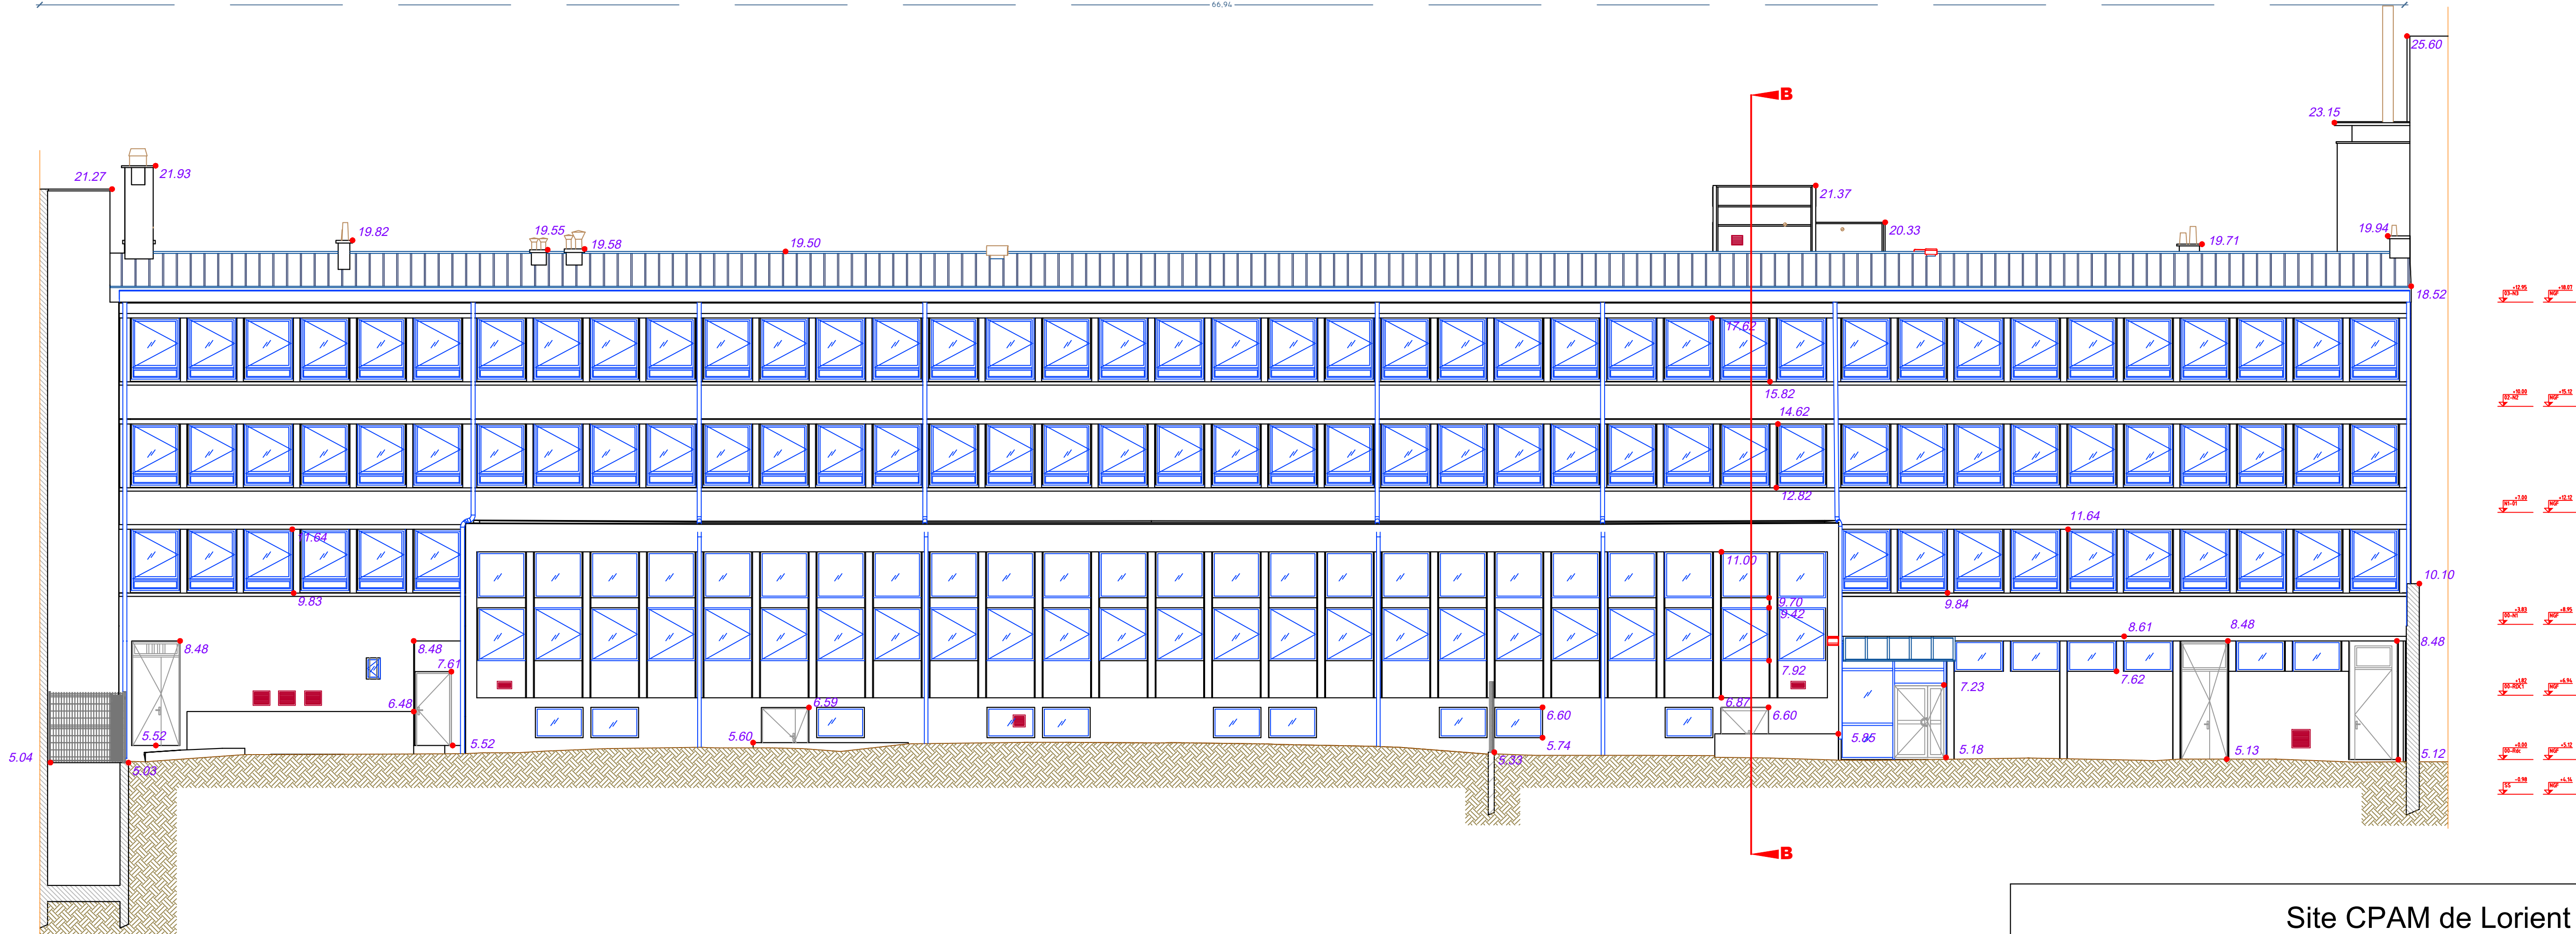


Plan de situation des Facades

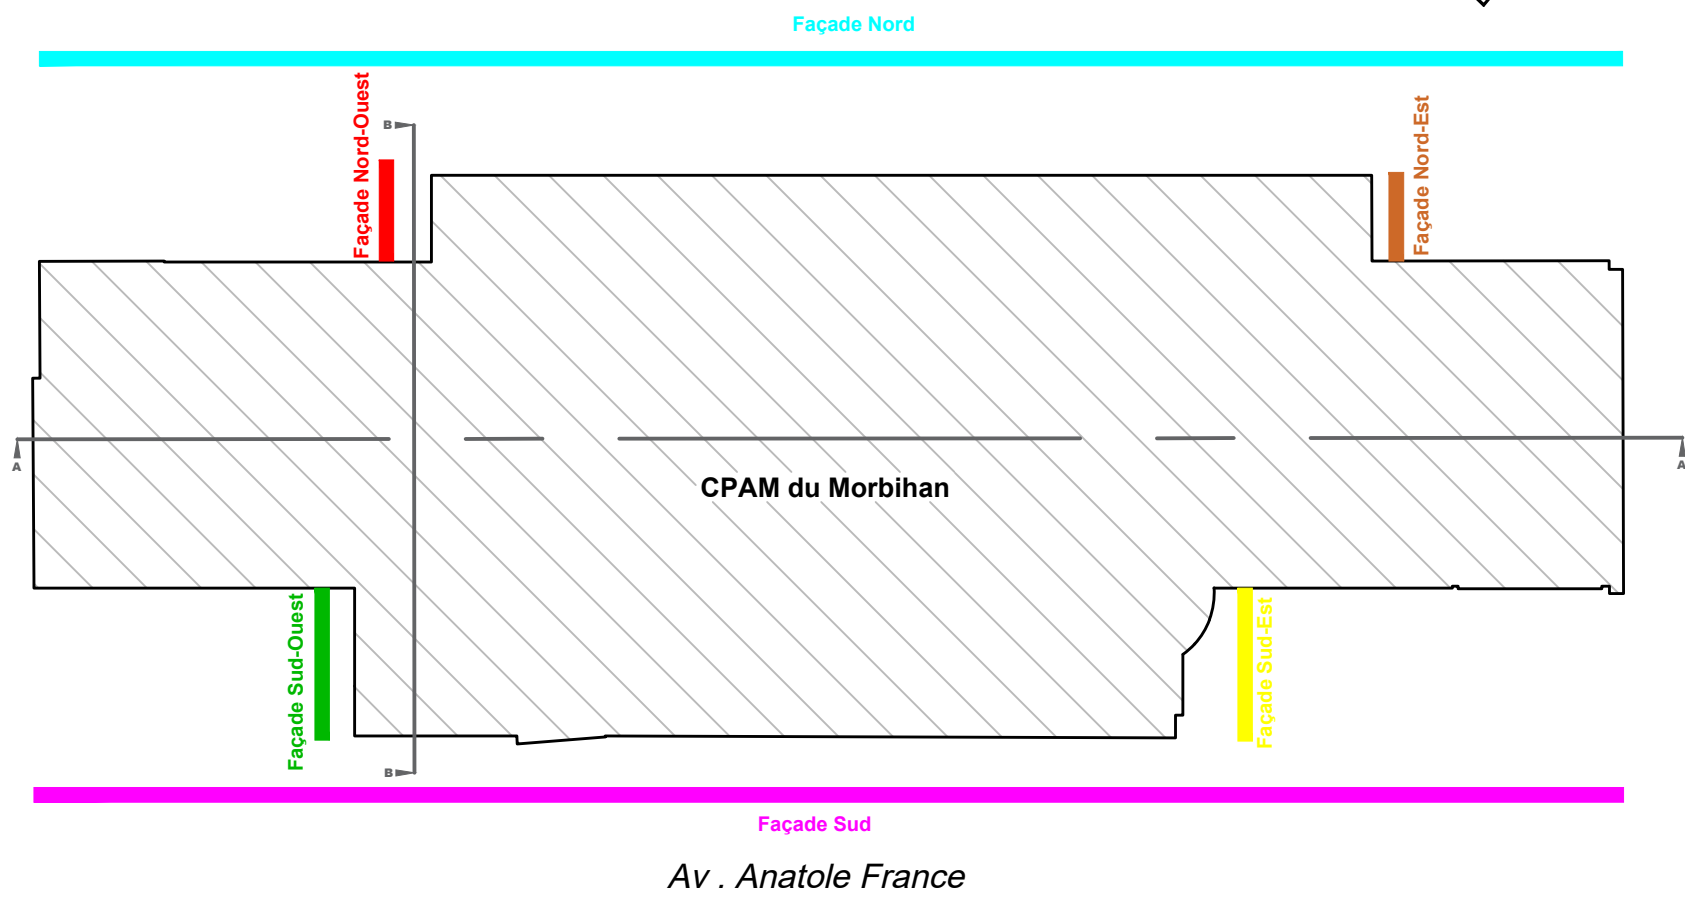

Site CPAM de Lorient
56100 LORIENT
3 avenue Anatole France

PLAN DES FACADES



 TOPOGRAPHIE MESURES 3D AGENCE DE ST-JACQUES-DE-LA-LANDE 123 rue du Temple de Biosne 35136 SAINT-JACQUES-DE-LA-LANDE Tél. +33 (0)2 99 30 12 12 contact@quarta.fr WWW.QUARTA.FR	Indice	Modifié le	Nature de la modification:	Réalisé par :	Contrôlé par :
	A	28/05/2024	1ère édition	BM	JCH
Façade Nord				N° Planche P4	N° pièce 4
Dossier n°:	Sous Dossier n°:	Indice:	Date de l'Indice:	Système Planimétrique : RGF93 - CC48 (zone 7)	
2410870		A	28/05/2024	Système Altimétrique : NGF/IGN69	
				Echelle: 1 / 100	

Site CPAM de Lorient
56100 LORIENT
3 avenue Anatole France

PLAN DES FACADES



TOPOGRAPHIE MESURES 3D
AGENCE DE ST-JACQUES-DE-LA-LANDE
123 rue du Temple de Blossne
35136 SAINT-JACQUES-DE-LA-LANDE
Tél. +33 (0)2 99 30 12 12
contact@quarta.fr

W W.W.QUARTA.FR


Indice	Modifié le	Nature de la modification:	Réalisé par :	Contrôlé par :
A	28/05/2024	1ère édition	BM	JCH

Façade Nord-Est


N° Planche	Phase	N° pièce
P5	---	5

Dossier n°:	Sous Dossier n°:	Indice:	Date de l'Indice:	Système Planimétrique : RGF93 - CC48 (zone 7)	Système Altimétrique : NGF/IGN69	Echelle:
2410870		A	28/05/2024			1 / 100

Façade Nord-Est

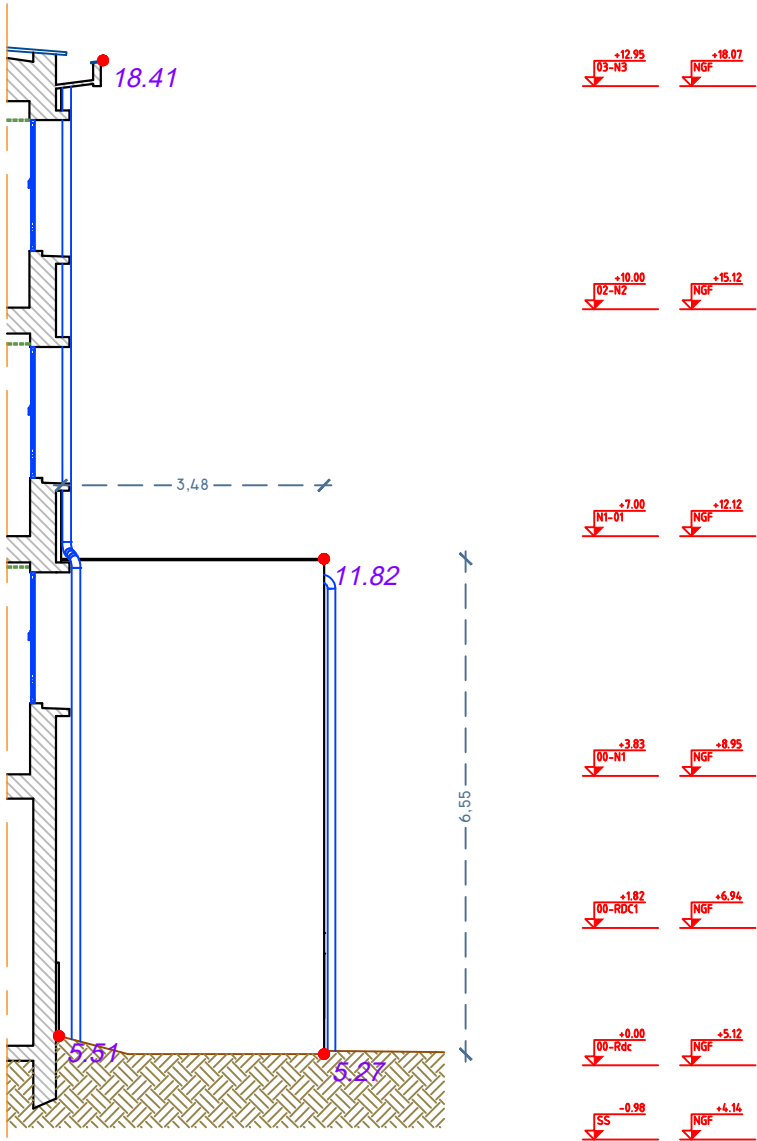


Plan de situation des Facades

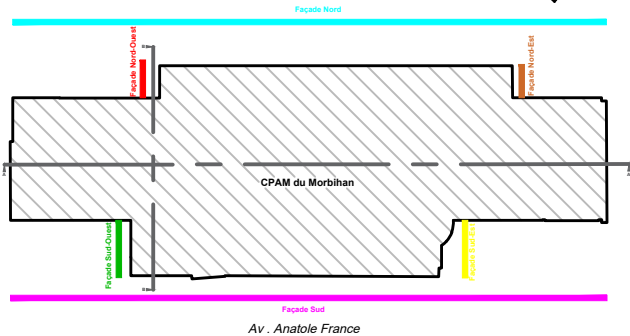

Site CPAM de Lorient
56100 LORIENT
3 avenue Anatole France

PLAN DES FACADES

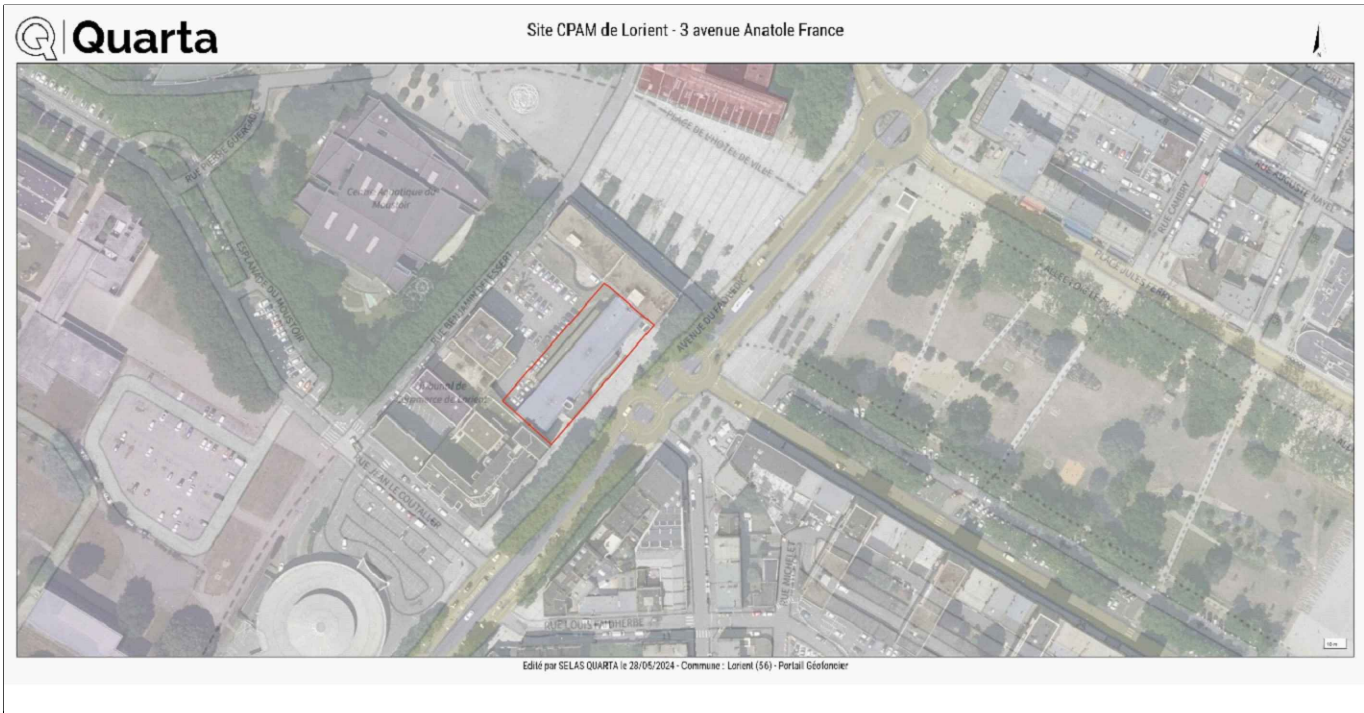

TOPOGRAPHIE MESURES 3D

AGENCE DE ST-JACQUES-DE-LA-LANDE

123 rue du Temple de Blossne
35136 SAINT-JACQUES-DE-LA-LANDE
Tél. +33 (0)2 99 30 12 12
contact@quarta.fr


W W.W.QUARTA.FR

Façade Nord-Ouest


N° Planche	Phase	N° pièce
P3	---	3

Dossier n°:	Sous Dossier n°:	Indice:	Date de l'Indice:	Système Planimétrique : RGF93 - CC48 (zone 7)	Système Altimétrique : NGF/IGN69	Echelle:
2410870		A	28/05/2024			1 / 100


Façade Nord-Ouest

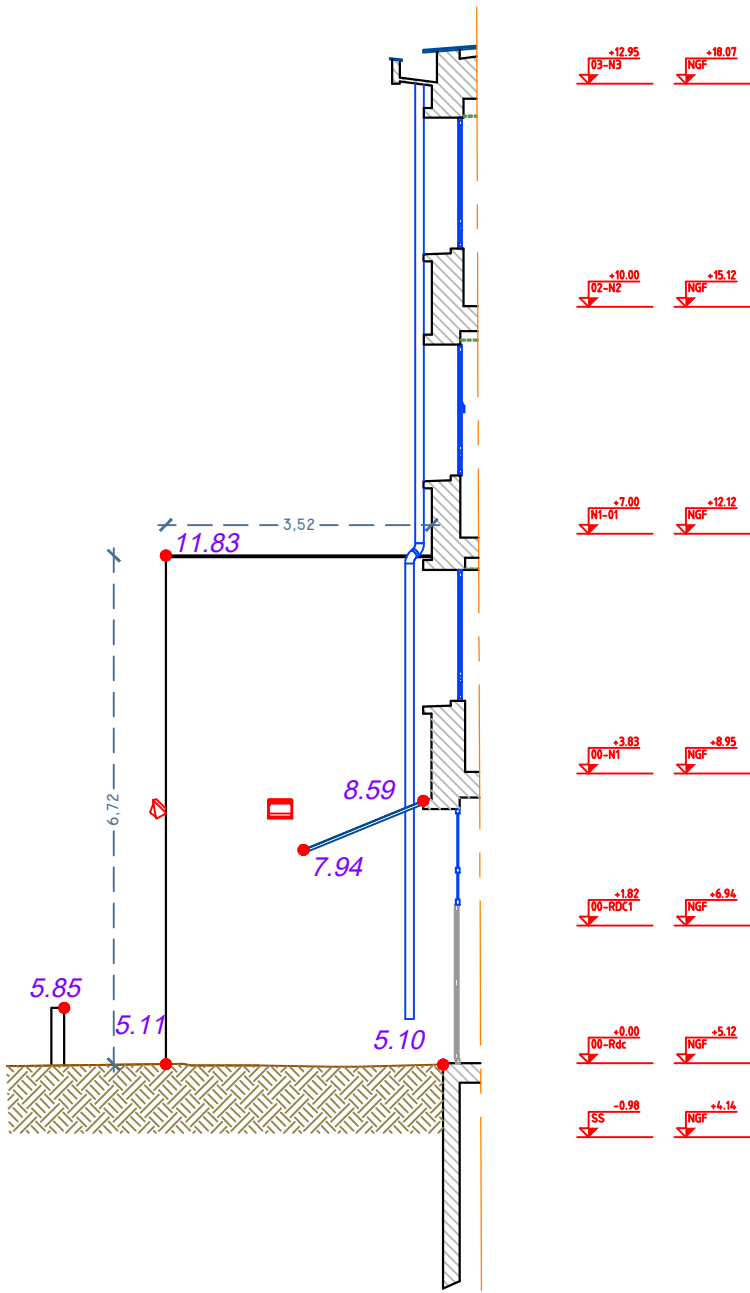


Plan de situation des Facades

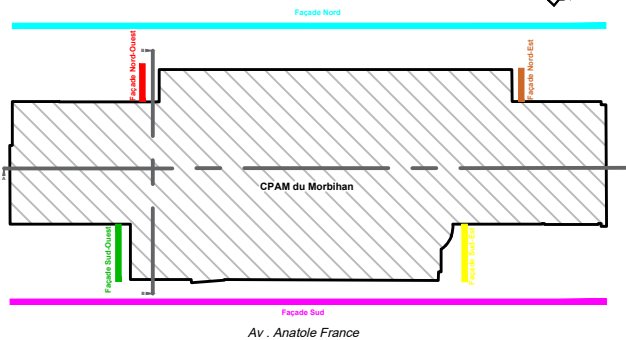

Façade Sud

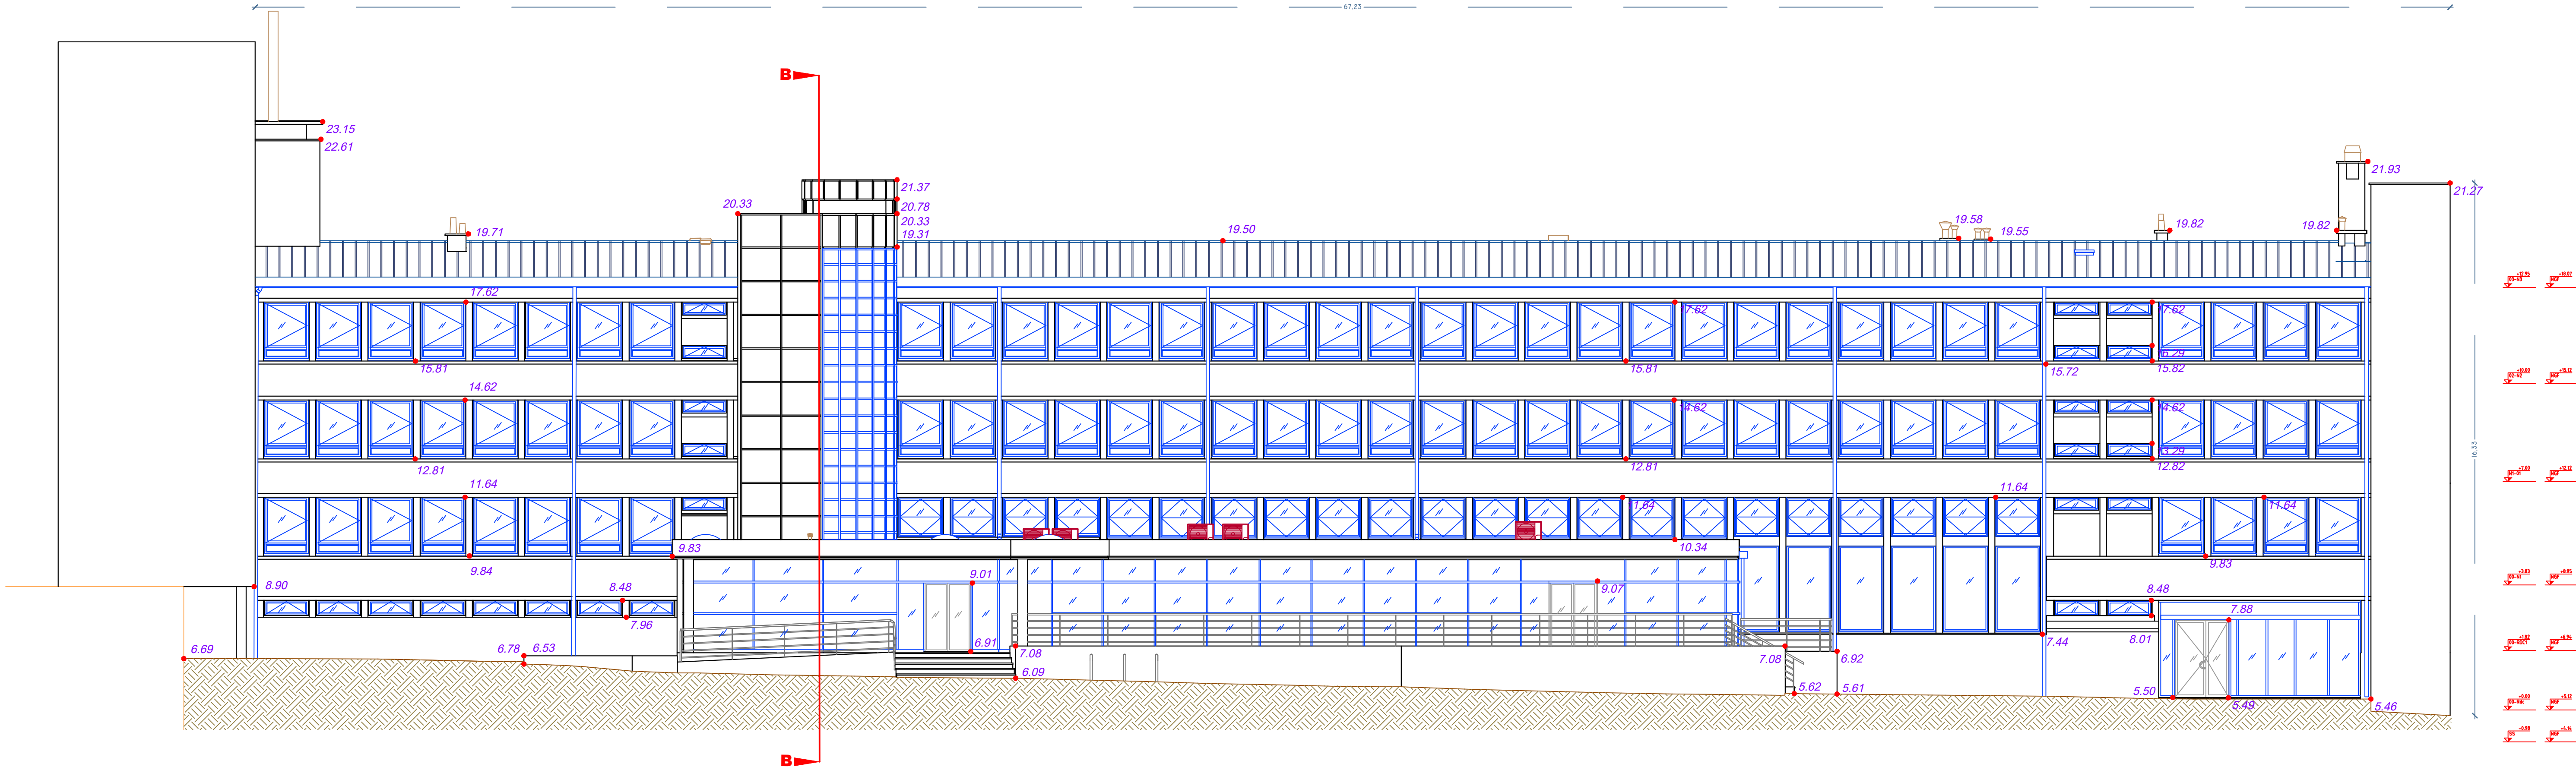



Plan de situation des Facades

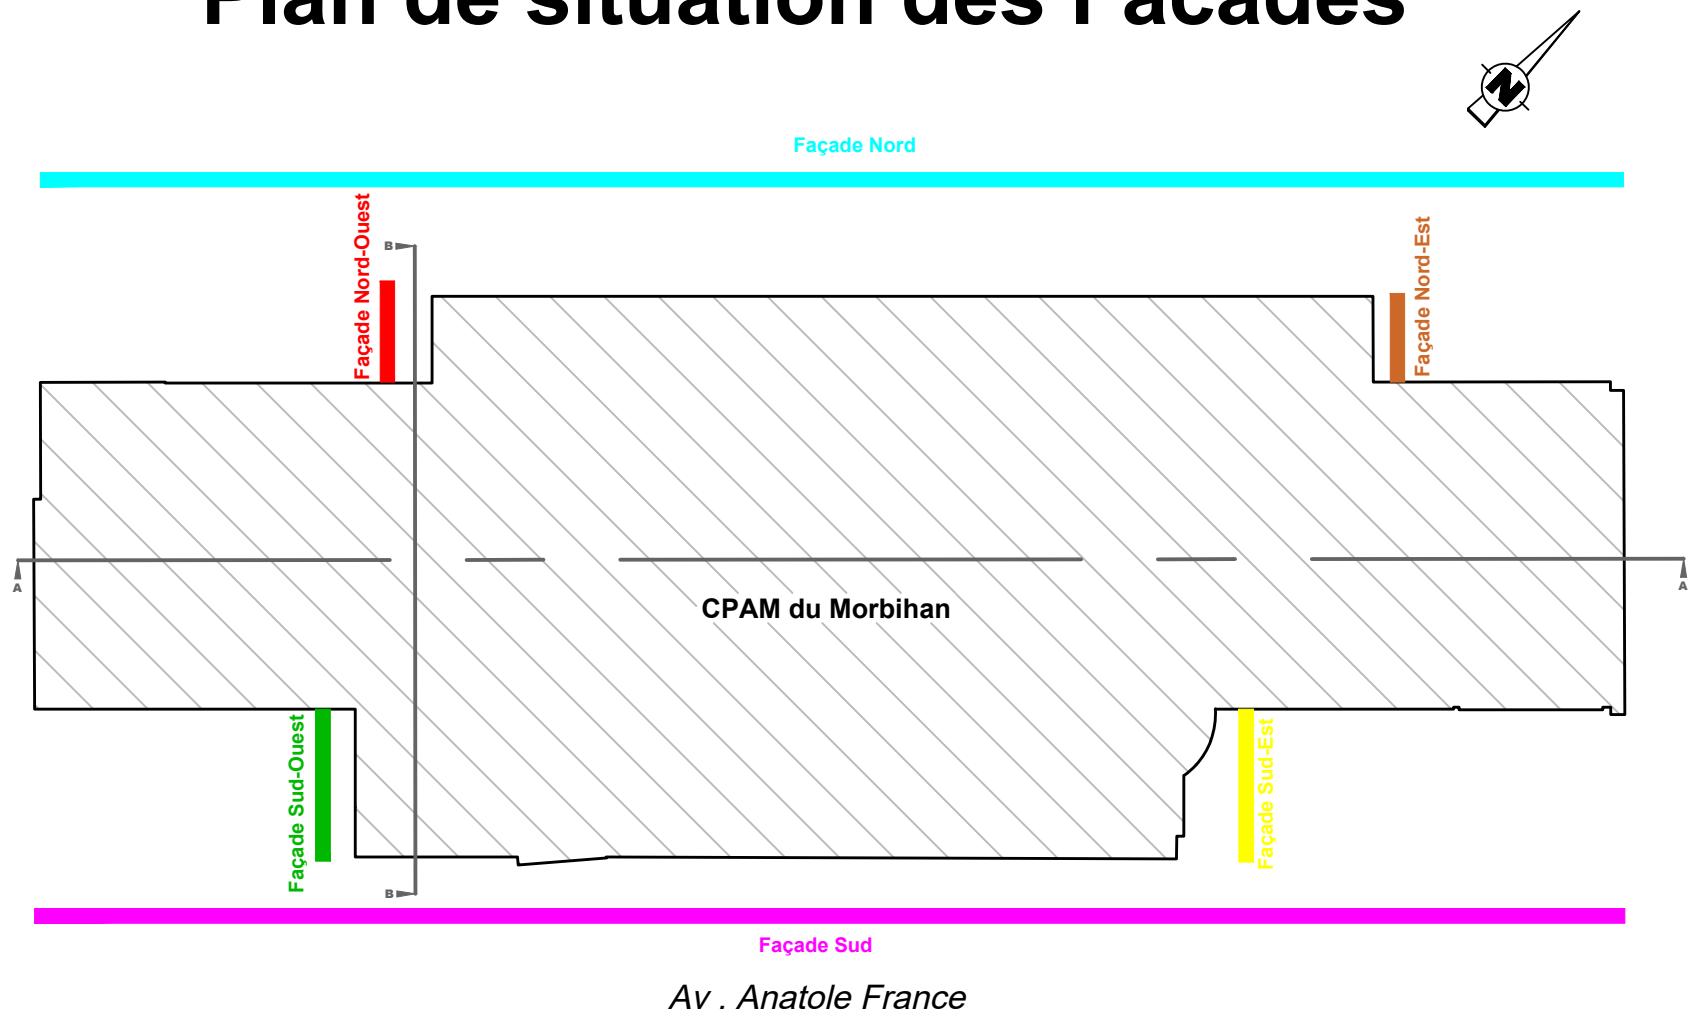

Site CPAM de Lorient
56100 LORIENT
3 avenue Anatole France


PLAN DES FACADES

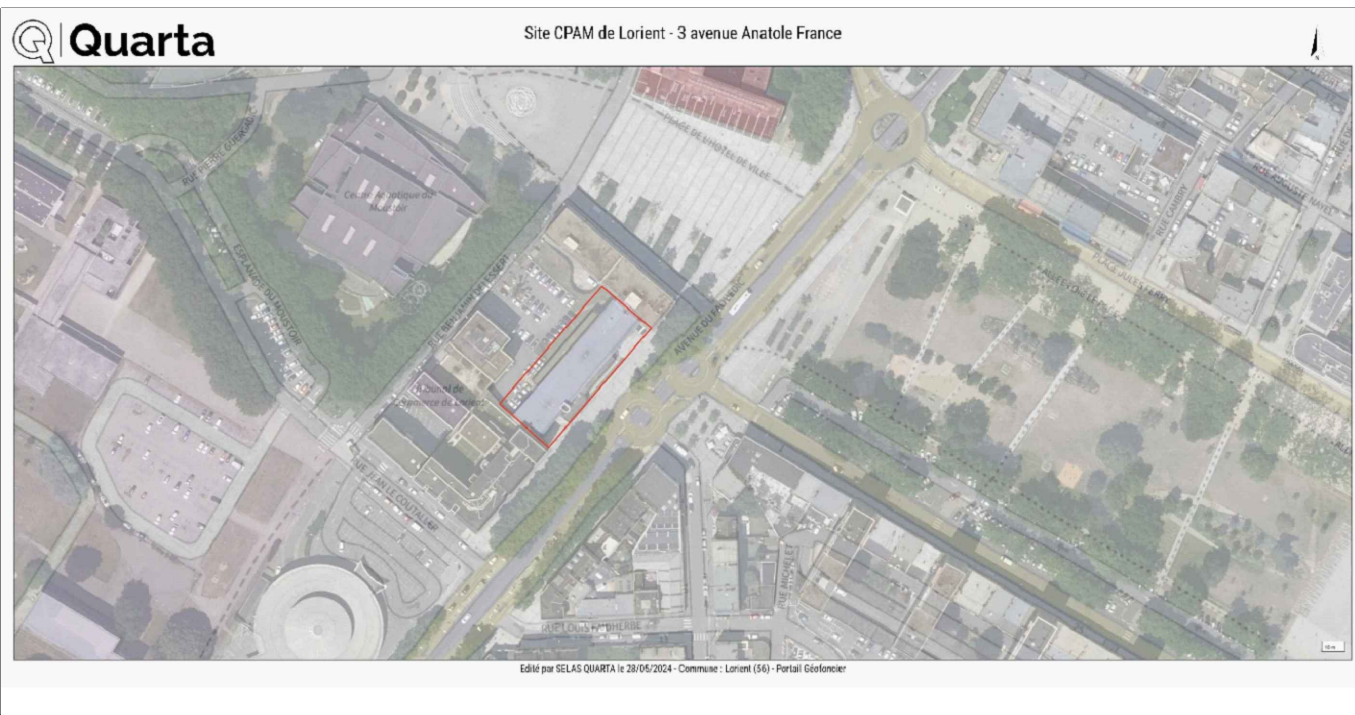

 TOPOGRAPHIE MESURES 3D AGENCE DE ST-JACQUES-DE-LA-LANDE 123 rue du Temple de Bloisne 35136 SAINT-JACQUES-DE-LA-LANDE Tél. +33 (0)2 99 30 12 12 contact@quarta.fr	Indice	Modifié le	Nature de la modification:	Réalisé par :	Contrôlé par :
	A	28/05/2024	1ère édition	BM	JCH
N° Planche				Phase	N° pièce
Façade Sud				P1	1
Dossier n°:	Sous Dossier n°:	Indice:	Date de l'Indice:	Système Planimétrique : RGF93 - CC48 (zone 7)	
2410870		A	28/05/2024	Système Altimétrique : NGF/IGN69	
Echelle:					1 / 100

Site CPAM de Lorient
56100 LORIENT
3 avenue Anatole France

PLAN DES FACADES

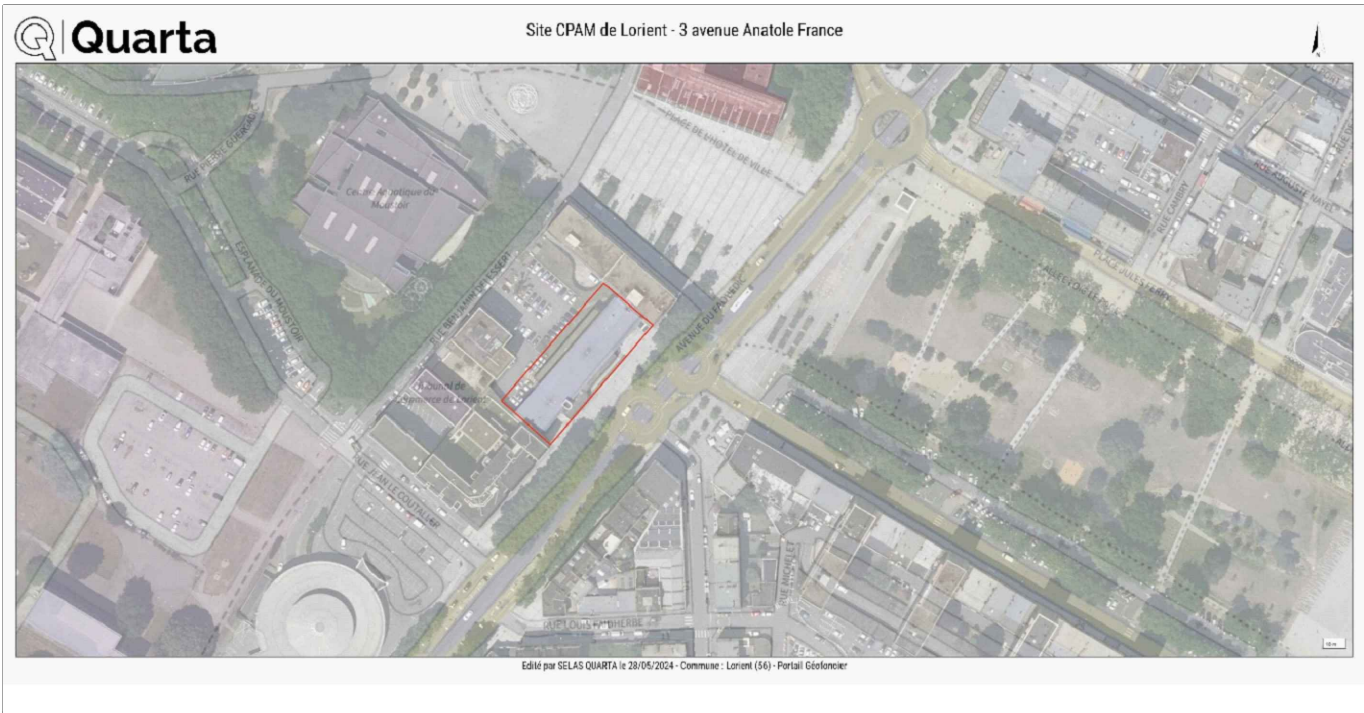

TOPOGRAPHIE MESURES 3D

AGENCE DE ST-JACQUES-DE-LA-LANDE

123 rue du Temple de Blossne
35136 SAINT-JACQUES-DE-LA-LANDE
Tél. +33 (0)2 99 30 12 12
contact@quarta.fr

W W.W.QUARTA.FR


Indice	Modifié le	Nature de la modification:	Réalisé par :	Contrôlé par :
A	28/05/2024	1ère édition	BM	JCH

Façade Sud-Est


N° Planche	Phase	N° pièce
P6	---	6

Dossier n°:	Sous Dossier n°:	Indice:	Date de l'Indice:	Système Planimétrique : RGF93 - CC48 (zone 7)	Système Altimétrique : NGF/IGN69	Echelle:
2410870		A	28/05/2024			1 / 100

Façade Sud-Est

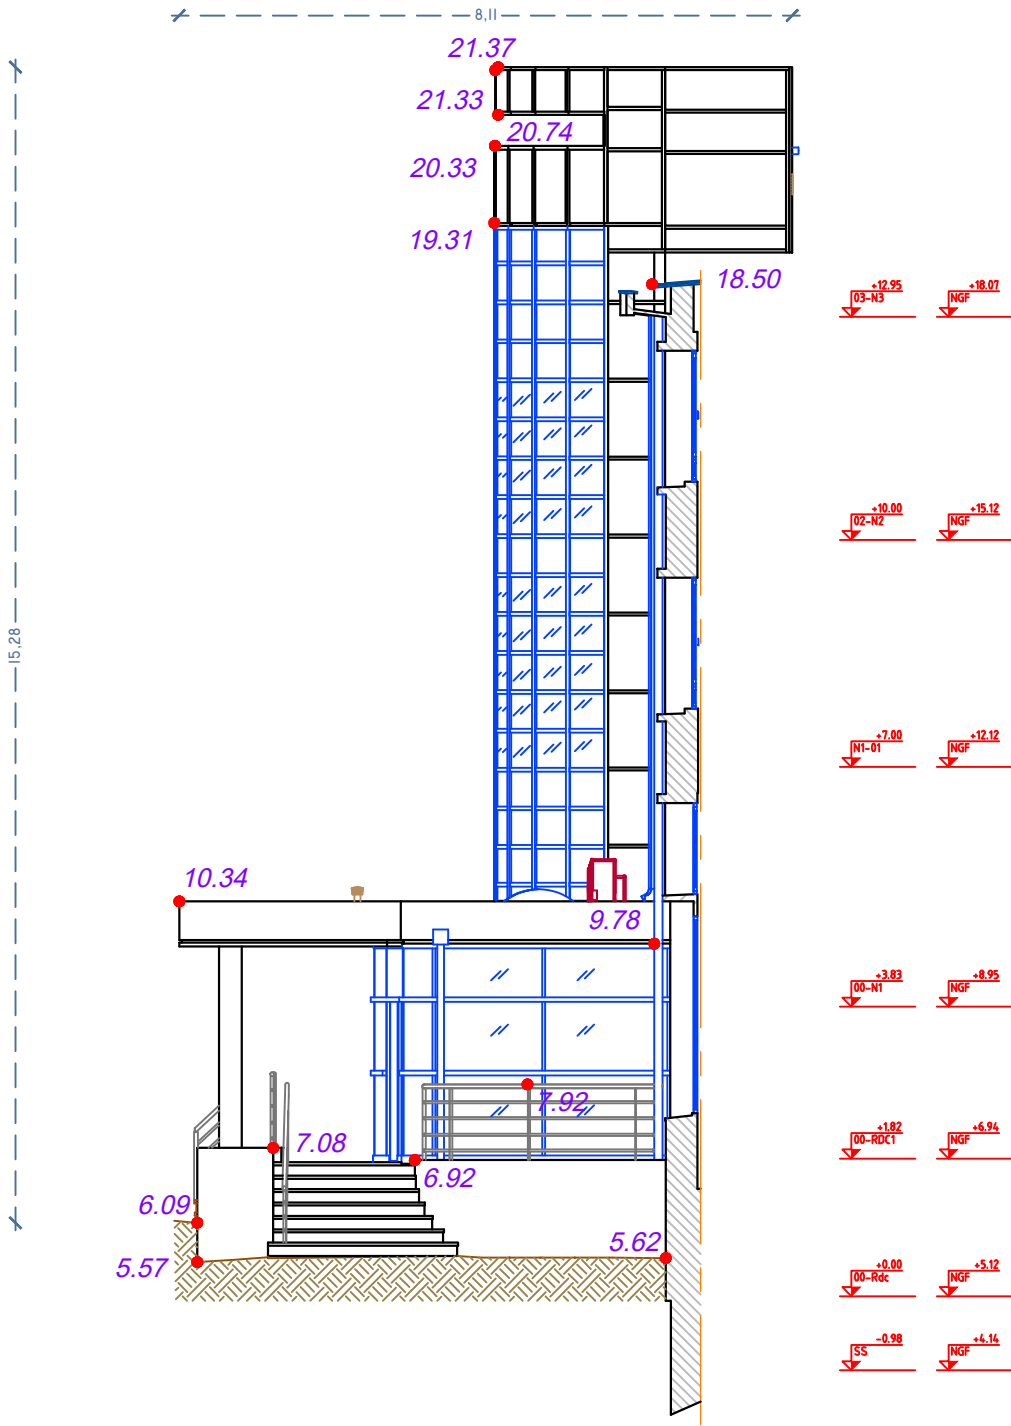


Plan de situation des Facades

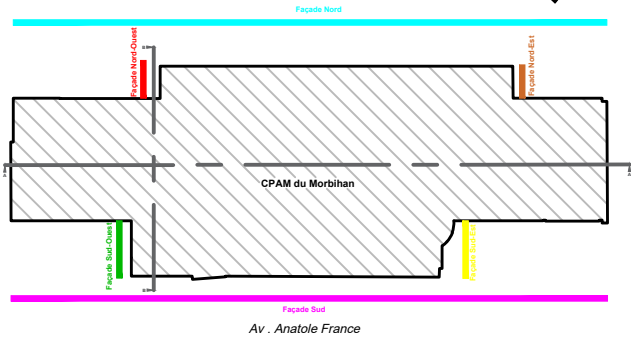

Site CPAM de Lorient
56100 LORIENT
3 avenue Anatole France

PLAN DES FACADES

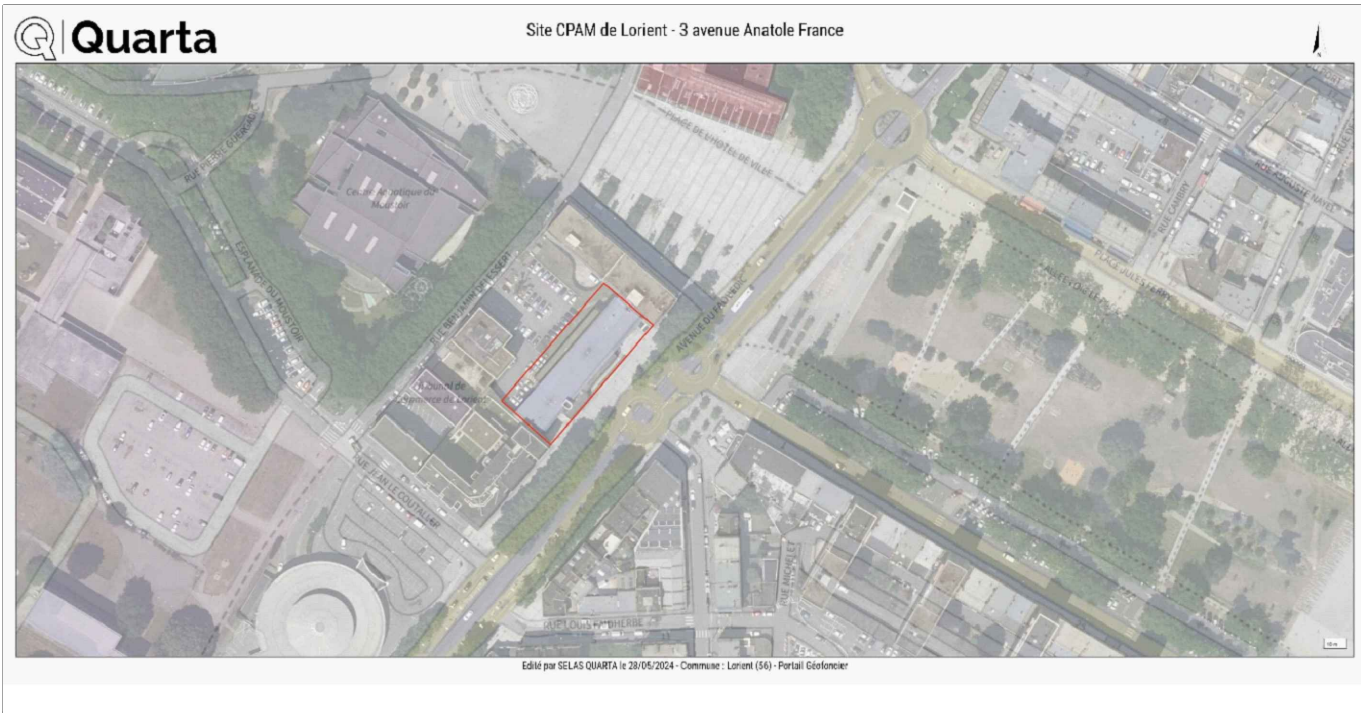

TOPOGRAPHIE MESURES 3D

AGENCE DE ST-JACQUES-DE-LA-LANDE

123 rue du Temple de Blossne
35136 SAINT-JACQUES-DE-LA-LANDE
Tél. +33 (0)2 99 30 12 12
contact@quarta.fr

W W.W.QUARTA.FR


Indice	Modifié le	Nature de la modification:	Réalisé par :	Contrôlé par :
A	28/05/2024	1ère édition	BM	JCH

Façade Sud-Ouest


N° Planche	Phase	N° pièce
P2	---	2

Dossier n°:	Sous Dossier n°:	Indice:	Date de l'Indice:	Système Planimétrique : RGF93 - CC48 (zone 7)	Système Altimétrique : NGF/IGN69	Echelle:
2410870		A	28/05/2024			1 / 100

Façade Sud-Ouest

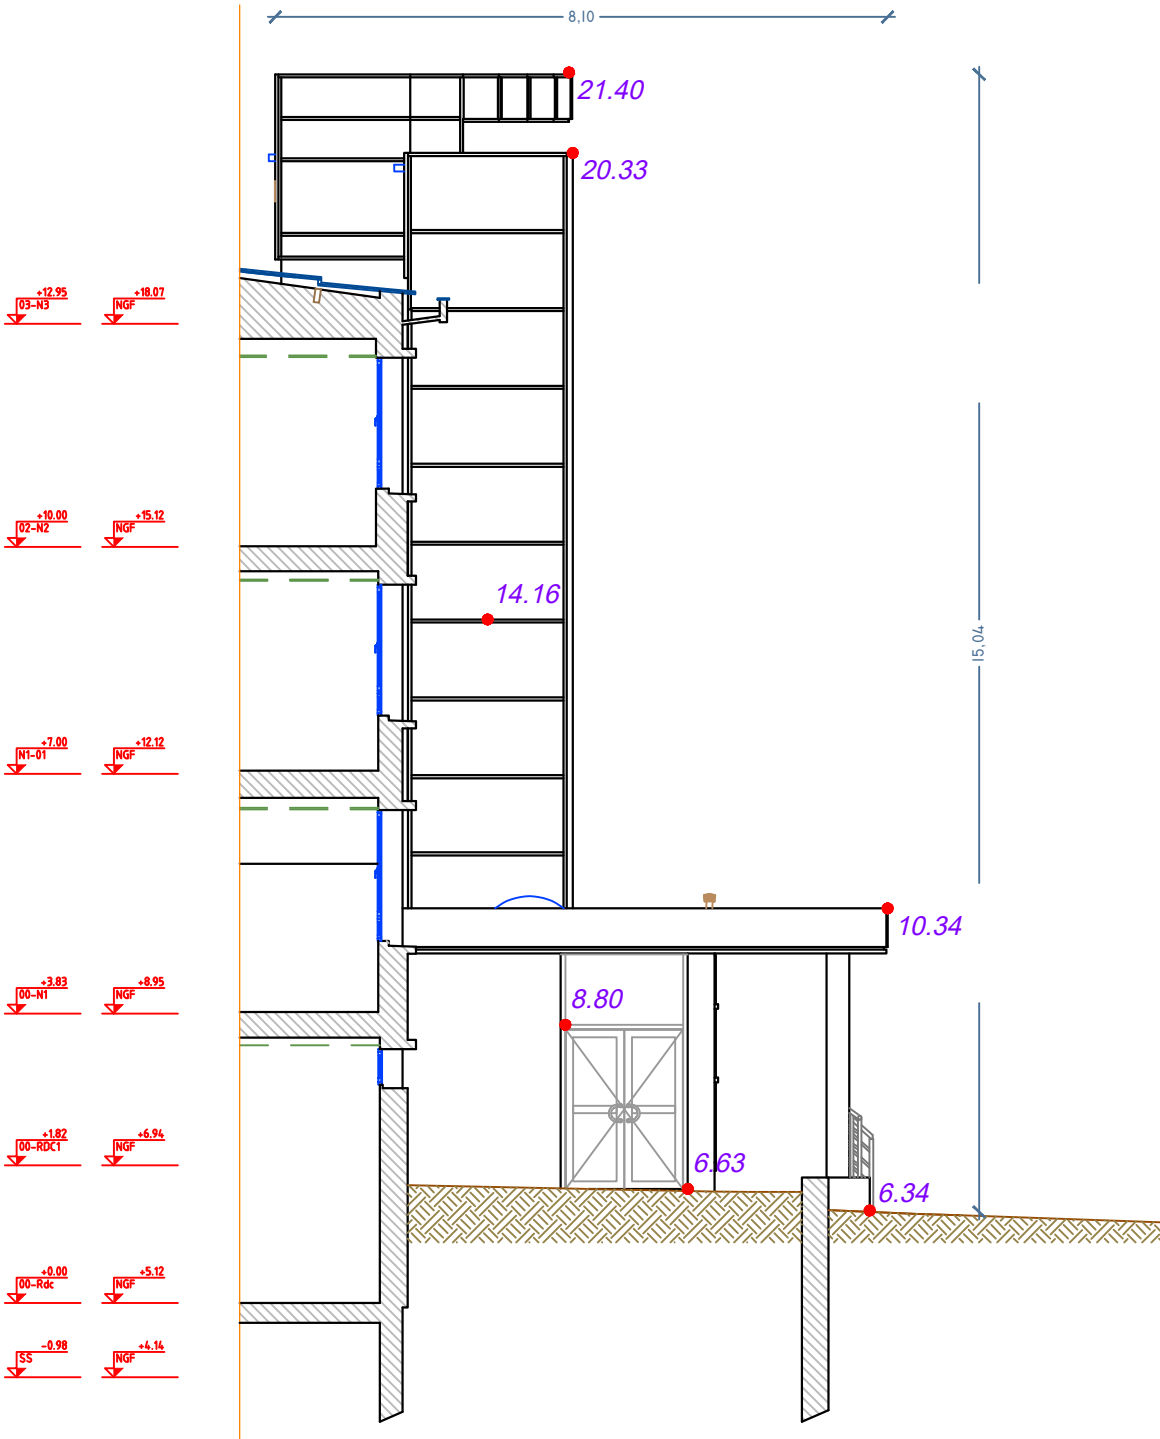



Plan de situation des Facades

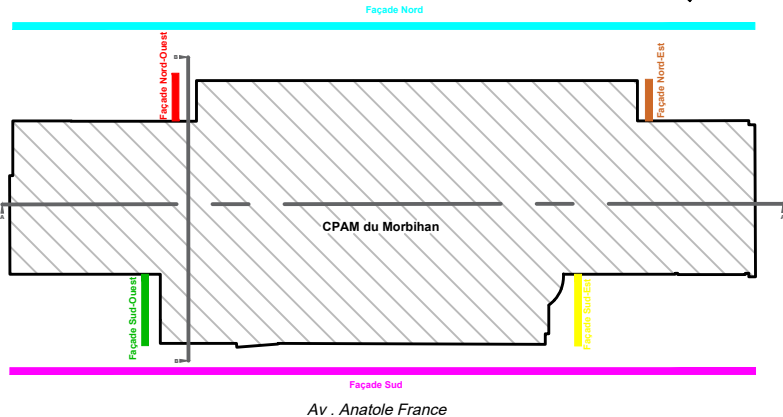


Site CPAM de Lorient
56100 LORIENT
3 avenue Anatole France

PLAN D'INTERIEUR

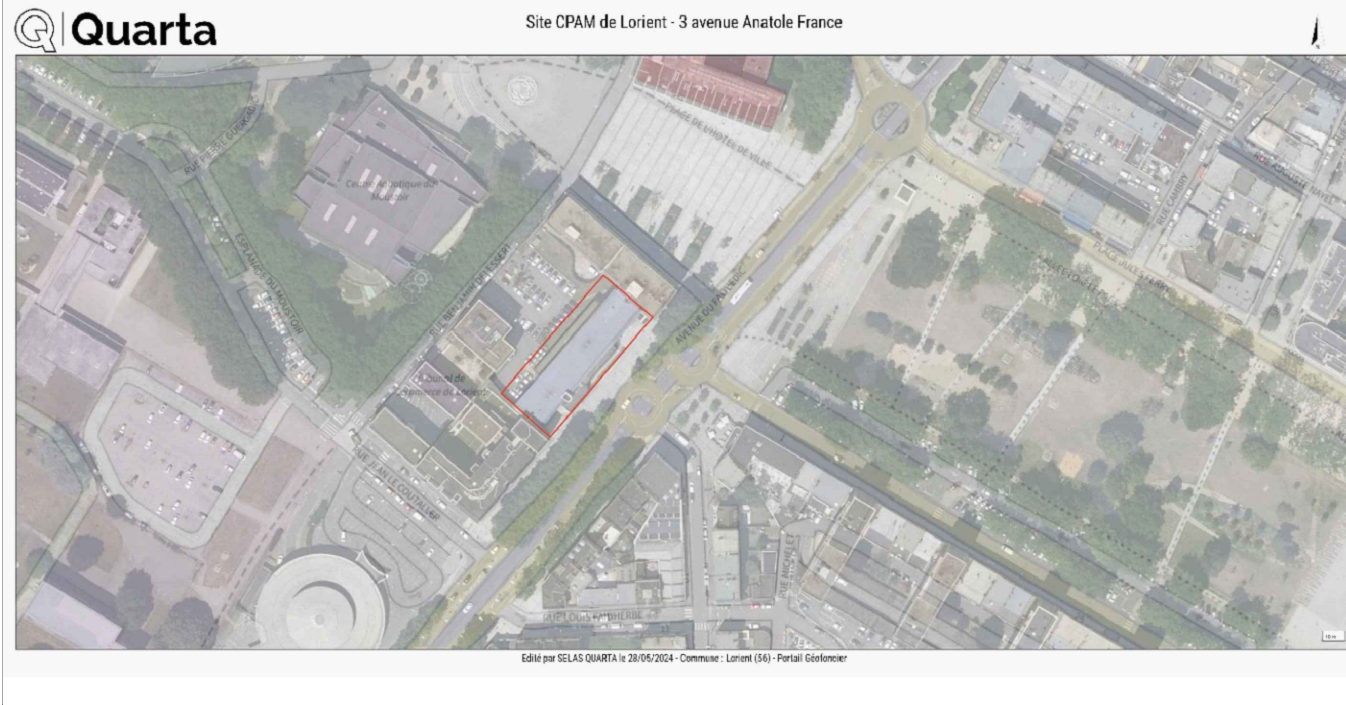



 <div>TOPOGRAPHIE MESURES 3D</div> <div>AGENCE DE ST-JACQUES-DE-LA-LANDE</div> <div>123 rue du Temple de Bloisne 35136 SAINT-JACQUES-DE-LA-LANDE Tél. +33 (0)2 99 30 12 12 contact@quarta.fr</div>	Indice	Modifié le	Nature de la modification:	Réalisé par :	Contrôlé par :
	A	28/05/2024	1ère édition	BM	JCH
00-N1					
		N° Planche	Phase	N° pièce	
		P4	---	4	
Dossier n°:	Sous Dossier n°:	Indice:	Date de l'Indice:	Système Planimétrique : RGF93 - CC48 (zone 7)	
2410870		A	28/05/2024	Système Altimétrique : NGF/IGN69	
				Echelle:	1 / 100

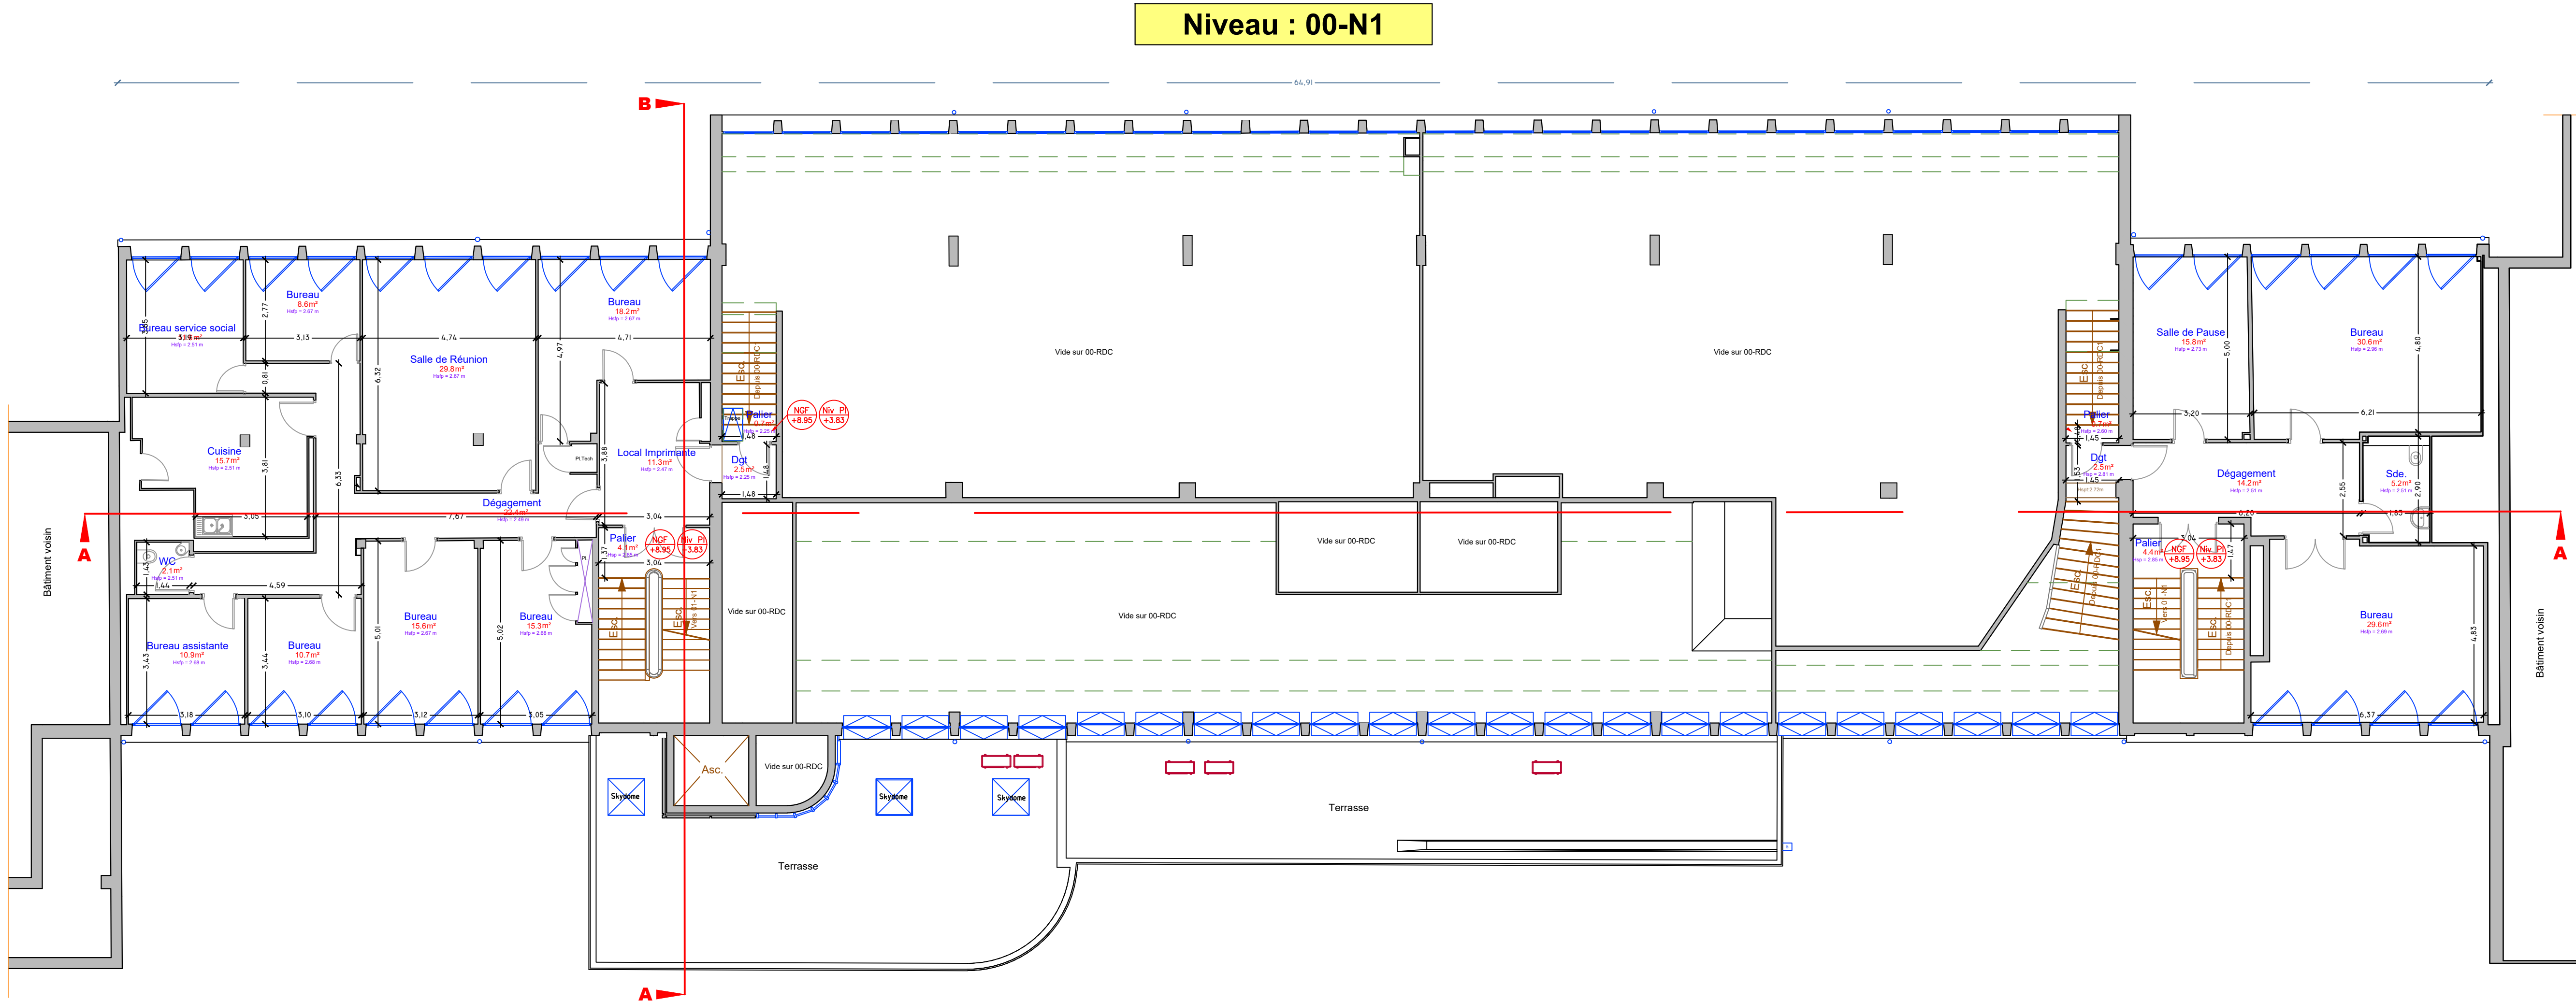

Site CPAM de Lorient
56100 LORIENT
3 avenue Anatole France

PLAN D'INTERIEUR

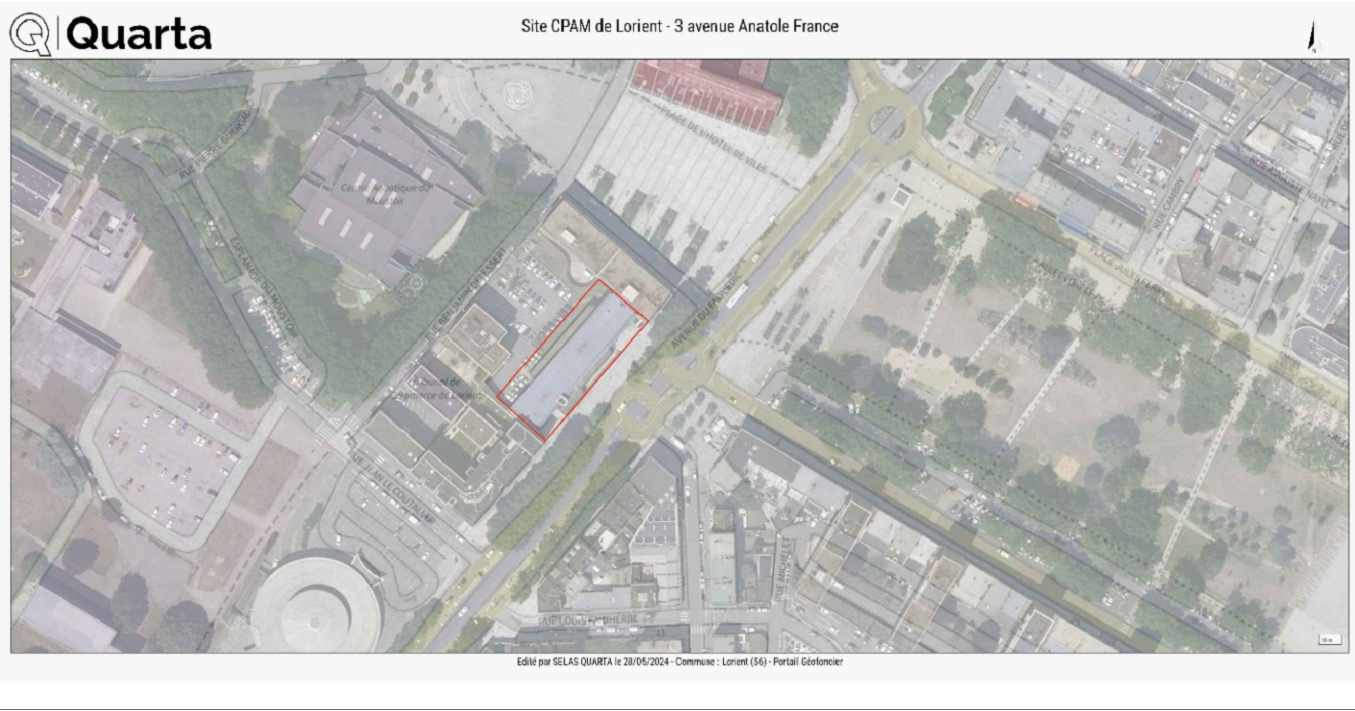



QUARTA
TOPOGRAPHIE MESURES 3D
AGENCE DE ST-JACQUES-DE-LA-LANDE
123 rue du Temple de Bloisne
35136 SAINT-JACQUES-DE-LA-LANDE
Tél. +33 (0)2 99 30 12 12
contact@quarta.fr

Indice	Modifié le	Nature de la modification	Réalisé par	Contrôlé par
A	28/05/2024	1ère édition	BM	JCH

00-RDC

N° Planche

Phase


N° pièce

P2

2


Dossier n°	Sous Dossier n°	Indice	Date de l'Indice	Système Planimétrique : RGF93 - CC48 (zone 7)	Echelle
2410870		A	28/05/2024	Système Altimétrique : NGF/IGN69	1 / 100


Niveau : 00-Rdc

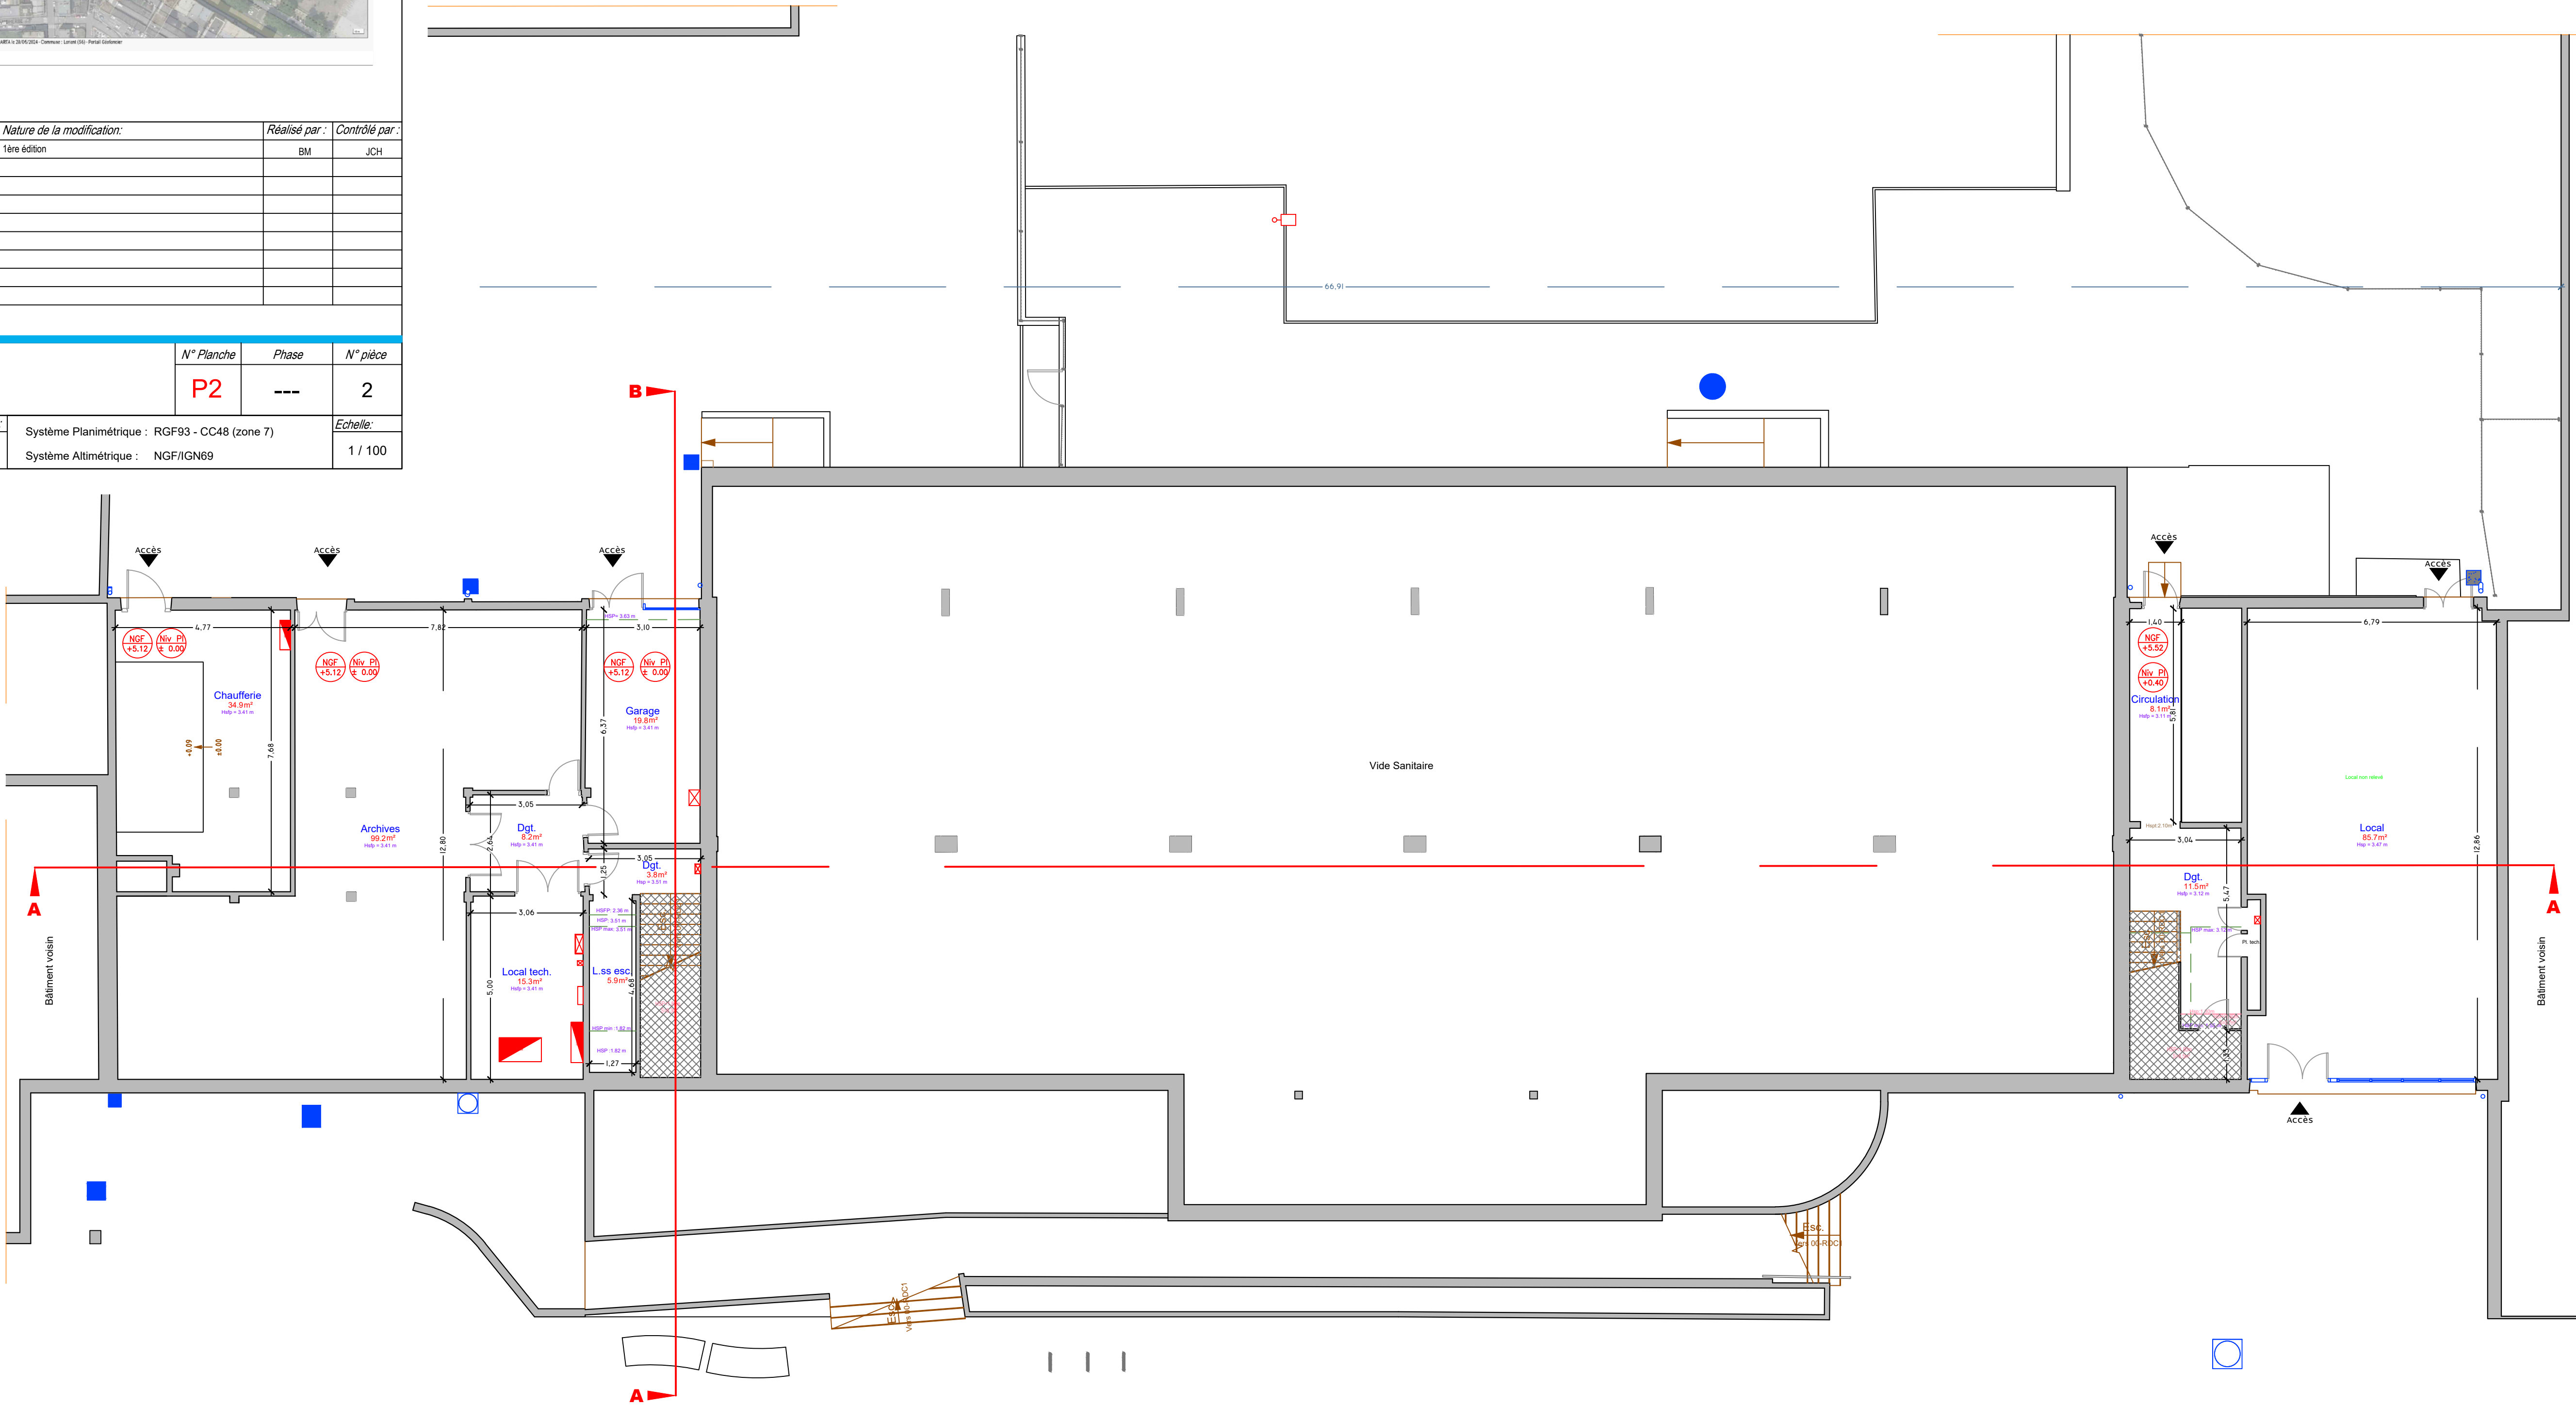


Site CPAM de Lorient
56100 LORIENT
3 avenue Anatole France

PLAN D'INTERIEUR

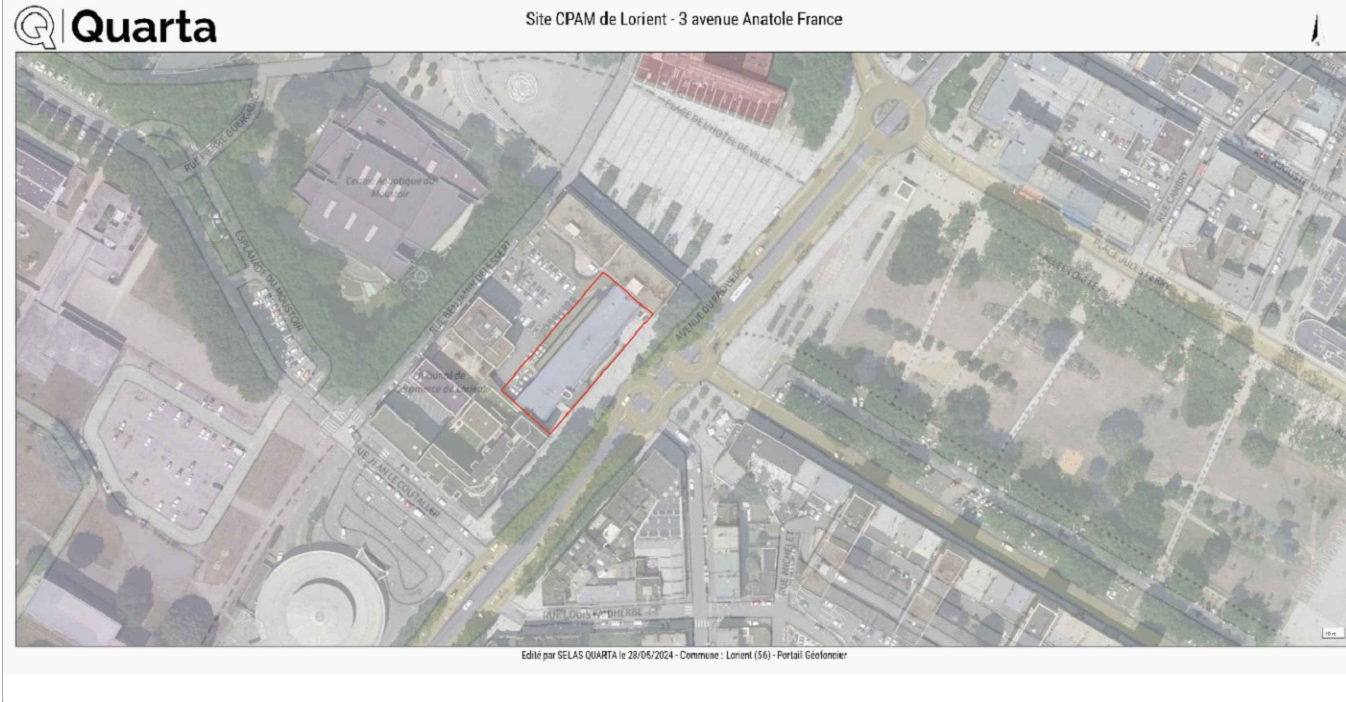


 TOPOGRAPHIE MESURES 3D AGENCE DE ST-JACQUES-DE-LA-LANDE 123 rue du Temple de Bloisne 35136 SAINT-JACQUES-DE-LA-LANDE Tél. +33 (0)2 99 30 12 12 contact@quarta.fr www.quarta.fr	Indice	Modifié le	Nature de la modification:	Réalisé par :	Contrôlé par :
	A	28/05/2024	1ère édition	BM	JCH
00-RDC1				N° Planche	Phase
				P3	---
				N° pièce	
				3	
Dossier n°:	Sous Dossier n°:	Indice:	Date de l'Indice:	Système Planimétrique : RGF93 - CC48 (zone 7)	
2410870		A	28/05/2024	Système Altimétrique : NGF/IGN69	
				Echelle:	
				1 / 100	

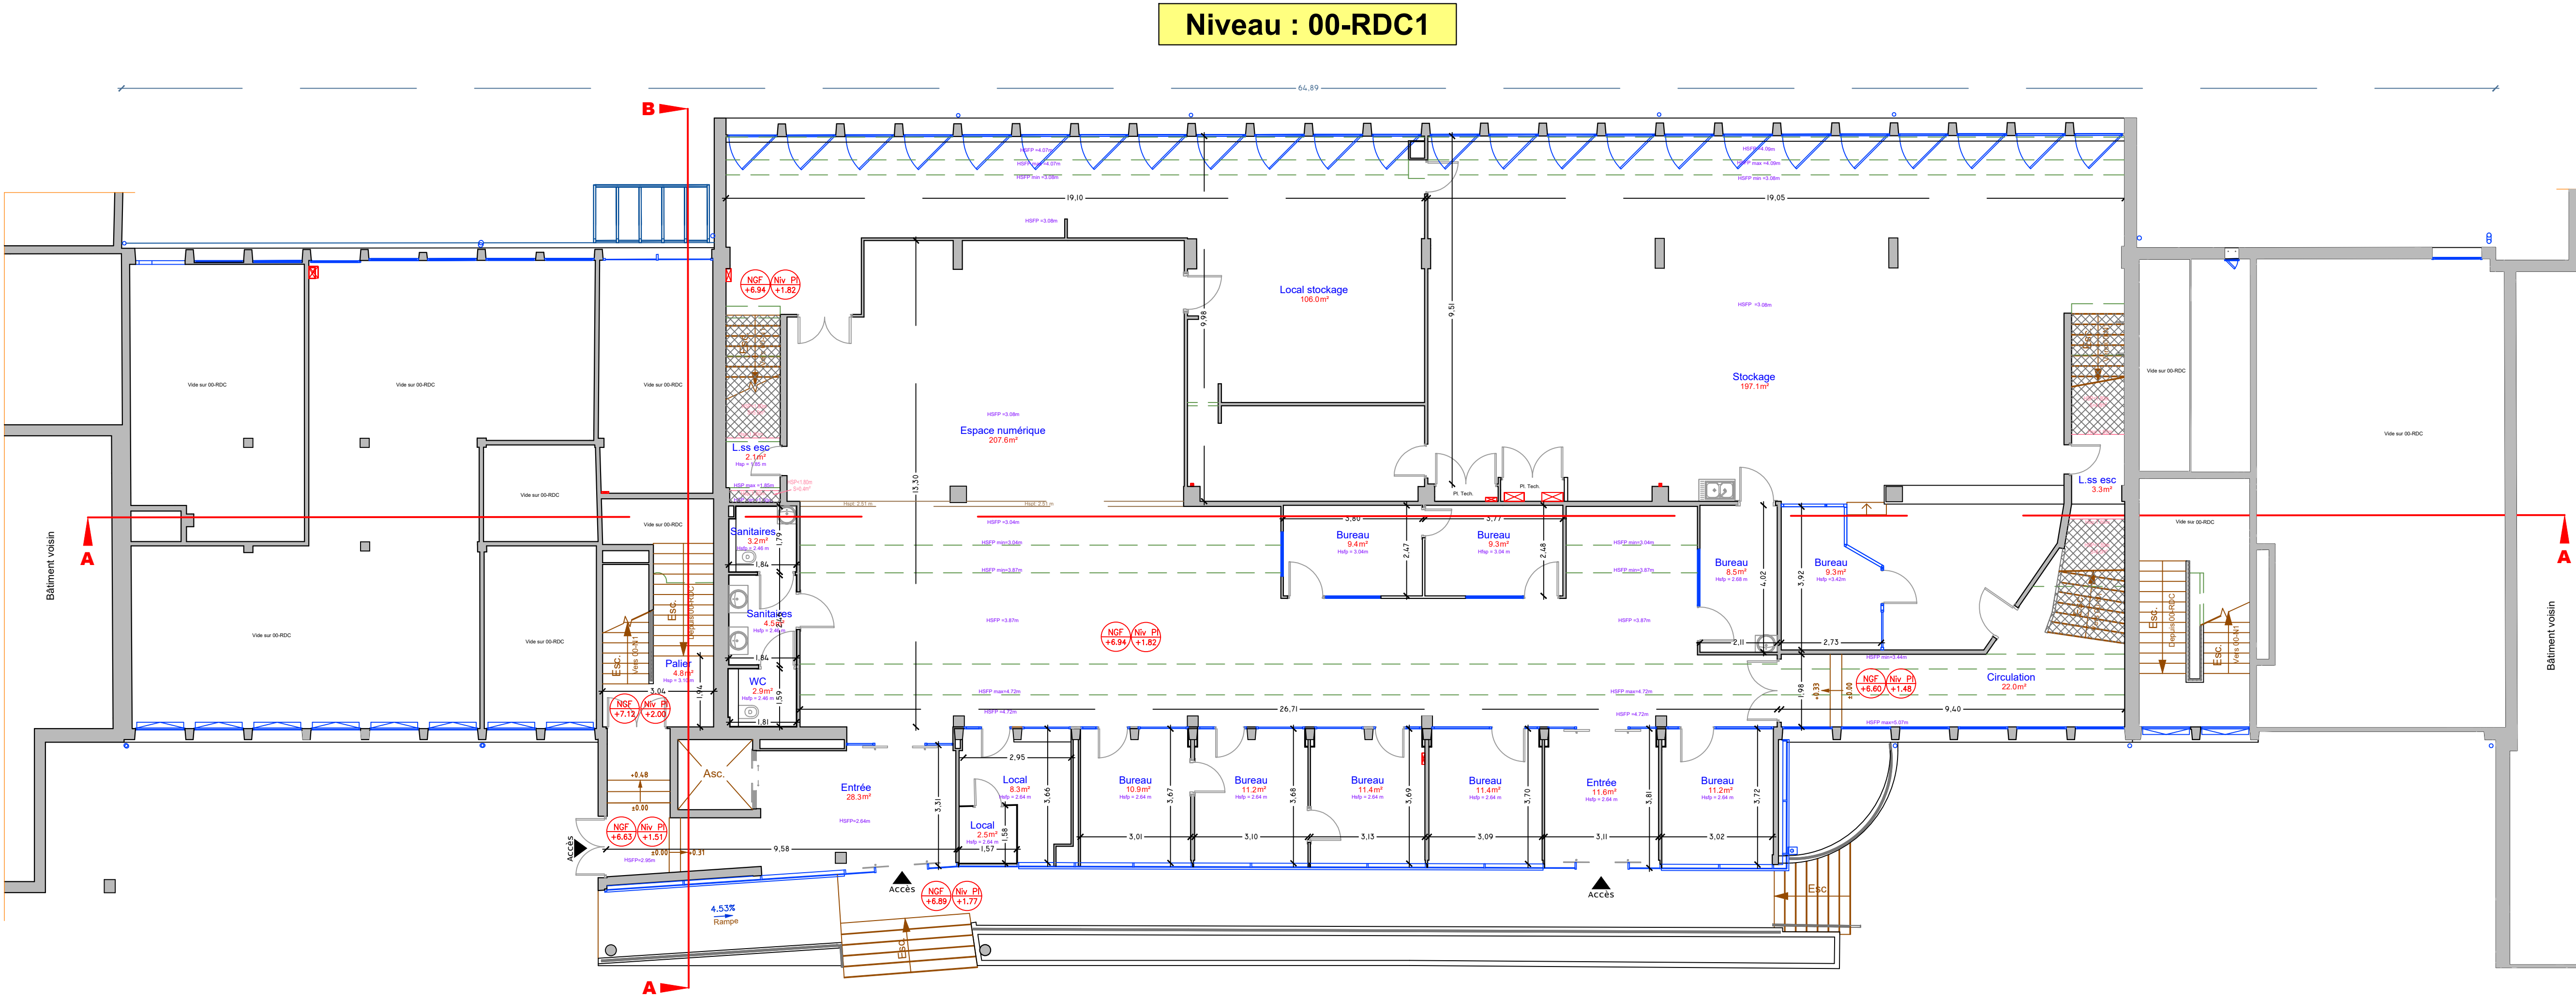

Site CPAM de Lorient
56100 LORIENT
3 avenue Anatole France

PLAN D'INTERIEUR

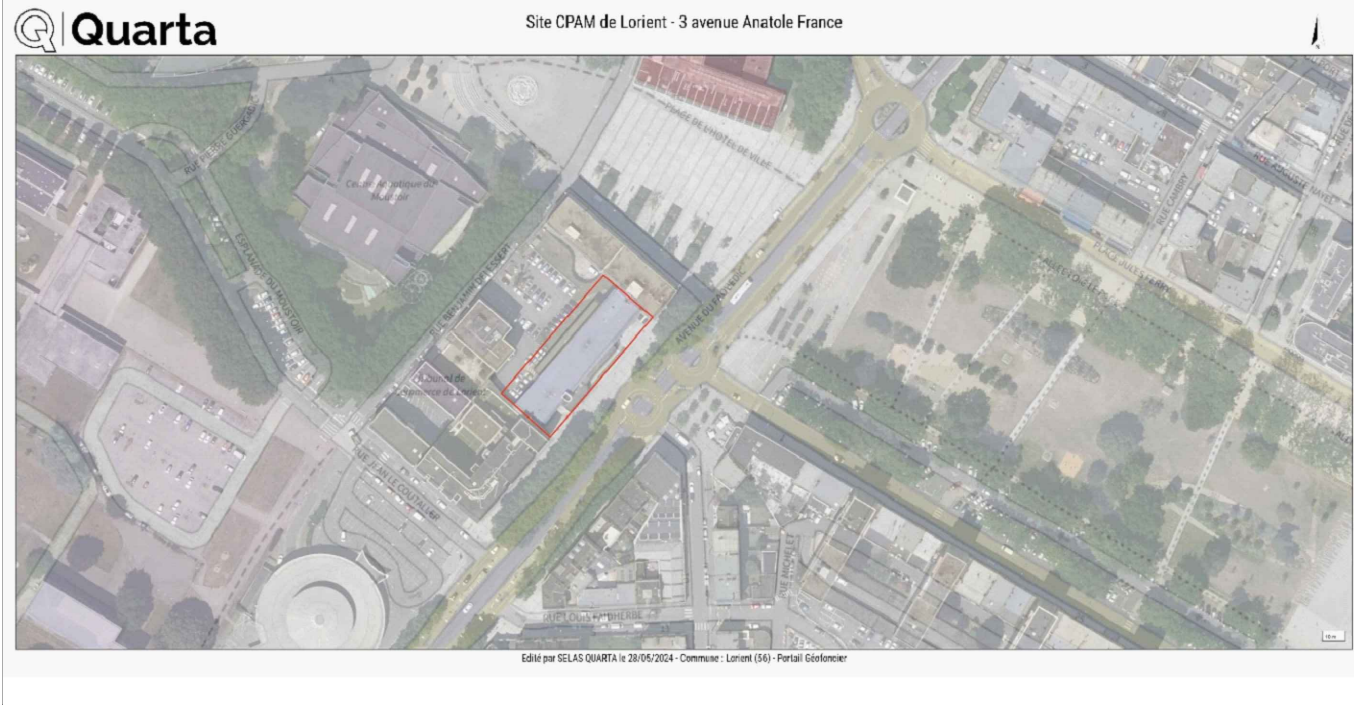

Indice	Modifié le	Nature de la modification:	Réalisé par :	Contrôlé par :
A	28/05/2024	1ère édition	BM	JCH


TOPOGRAPHIE MESURES 3D

AGENCE DE ST-JACQUES-DE-LA-LANDE

123 rue du Temple de Bloisne
35136 SAINT-JACQUES-DE-LA-LANDE
Tél. +33 (0)2 99 30 12 12
contact@quarta.fr

W W W.QUARTA.FR

Niveau : 01-N1

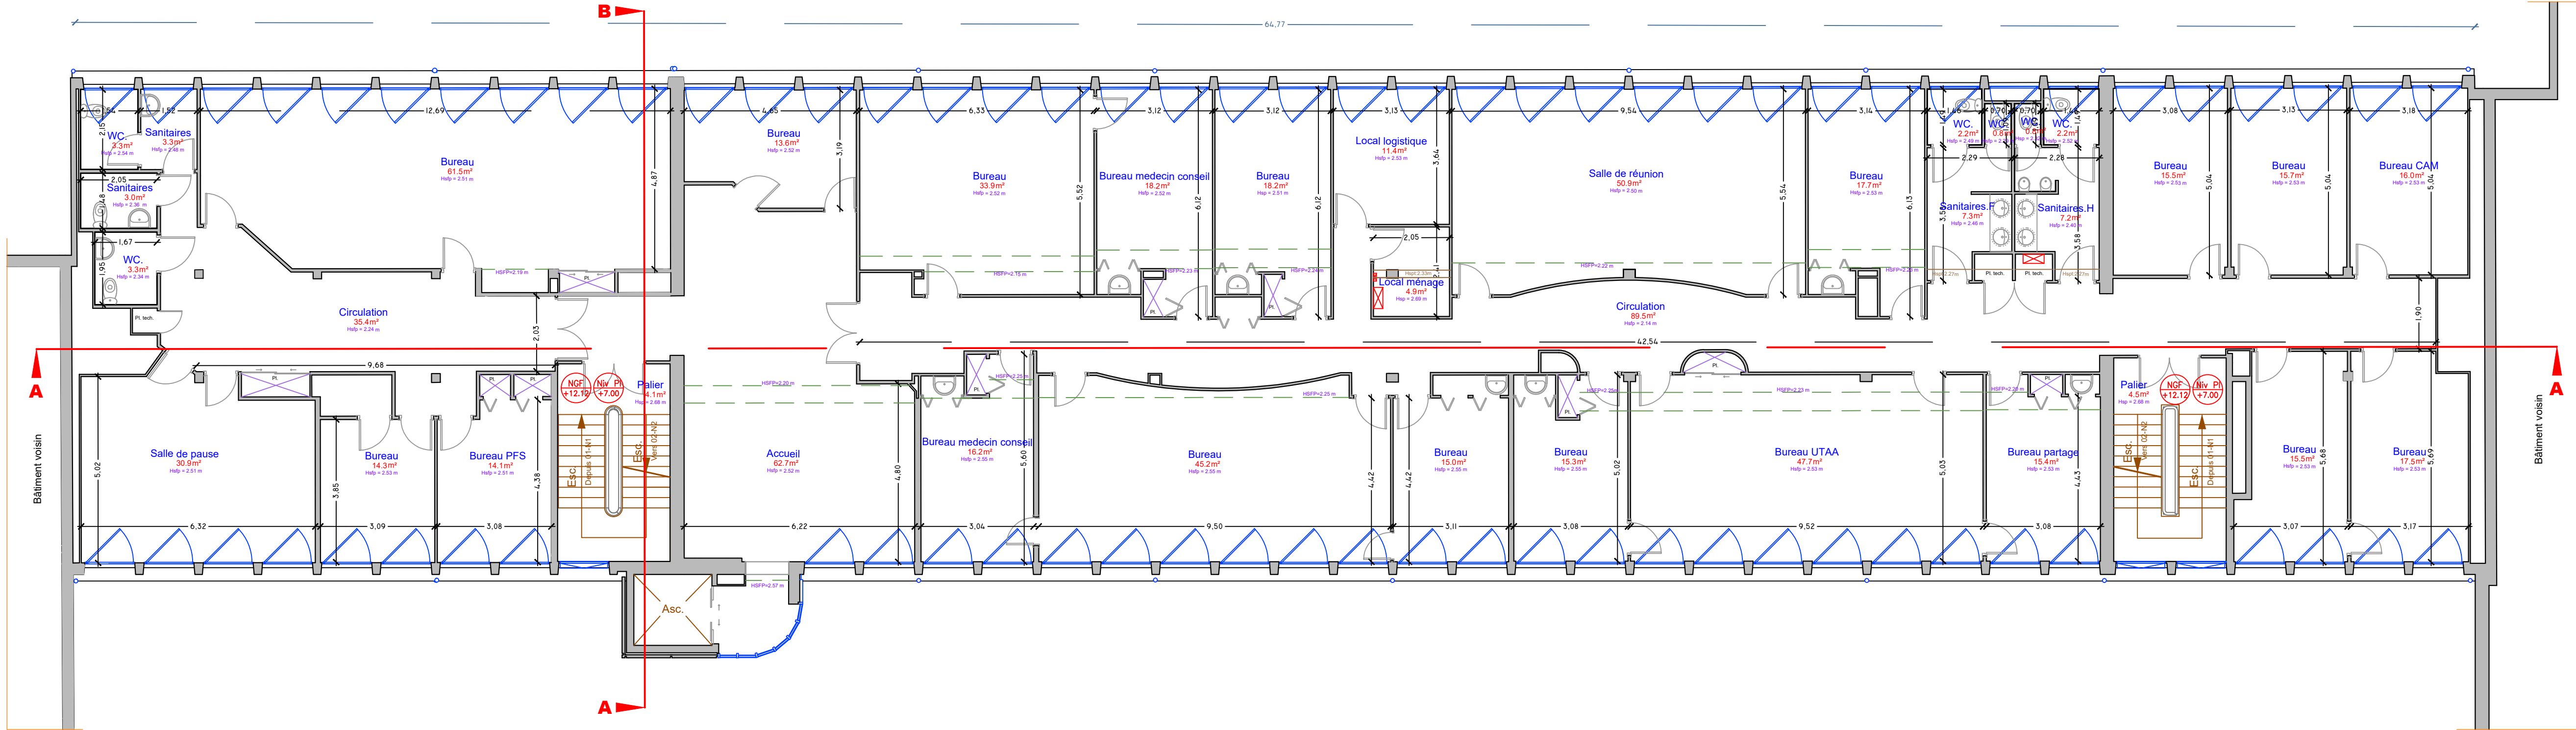


01-N1


N° Planche	Phase	N° pièce
P5	---	5


Dossier n°:	Sous Dossier n°:	Indice:	Date de l'Indice:	Système Planimétrique : RGF93 - CC48 (zone 7)	Système Altimétrique : NGF/IGN69	Echelle:
2410870		A	28/05/2024			1 / 100

Site CPAM de Lorient
56100 LORIENT
3 avenue Anatole France

PLAN D'INTERIEUR

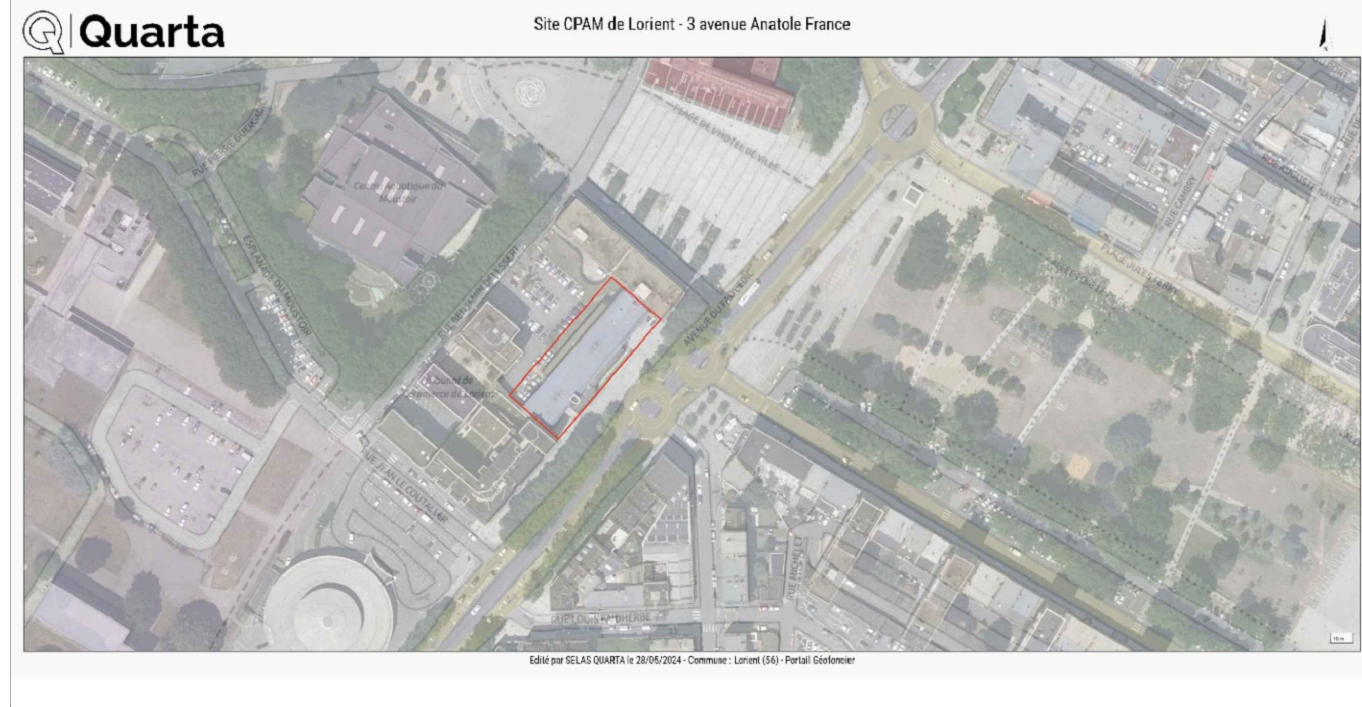



 TOPOGRAPHIE MESURES 3D AGENCE DE ST-JACQUES-DE-LA-LANDE 123 rue du Temple de Bloisne 35136 SAINT-JACQUES-DE-LA-LANDE Tél. +33 (0)2 99 30 12 12 contact@quarta.fr W W W.QUARTA.FR	Indice	Modifié le	Nature de la modification:	Réalisé par :	Contrôlé par :
	A	28/05/2024	1ère édition	BM	JCH
02-N2			N° Planche	Phase	N° pièce
			P6	---	6
Dossier n°:	Sous Dossier n°:	Indice:	Date de l'Indice:	Système Planimétrique : RGF93 - CC48 (zone 7)	
2410870		A	28/05/2024	Système Altimétrique : NGF/IGN69	
			Echelle:		1 / 100

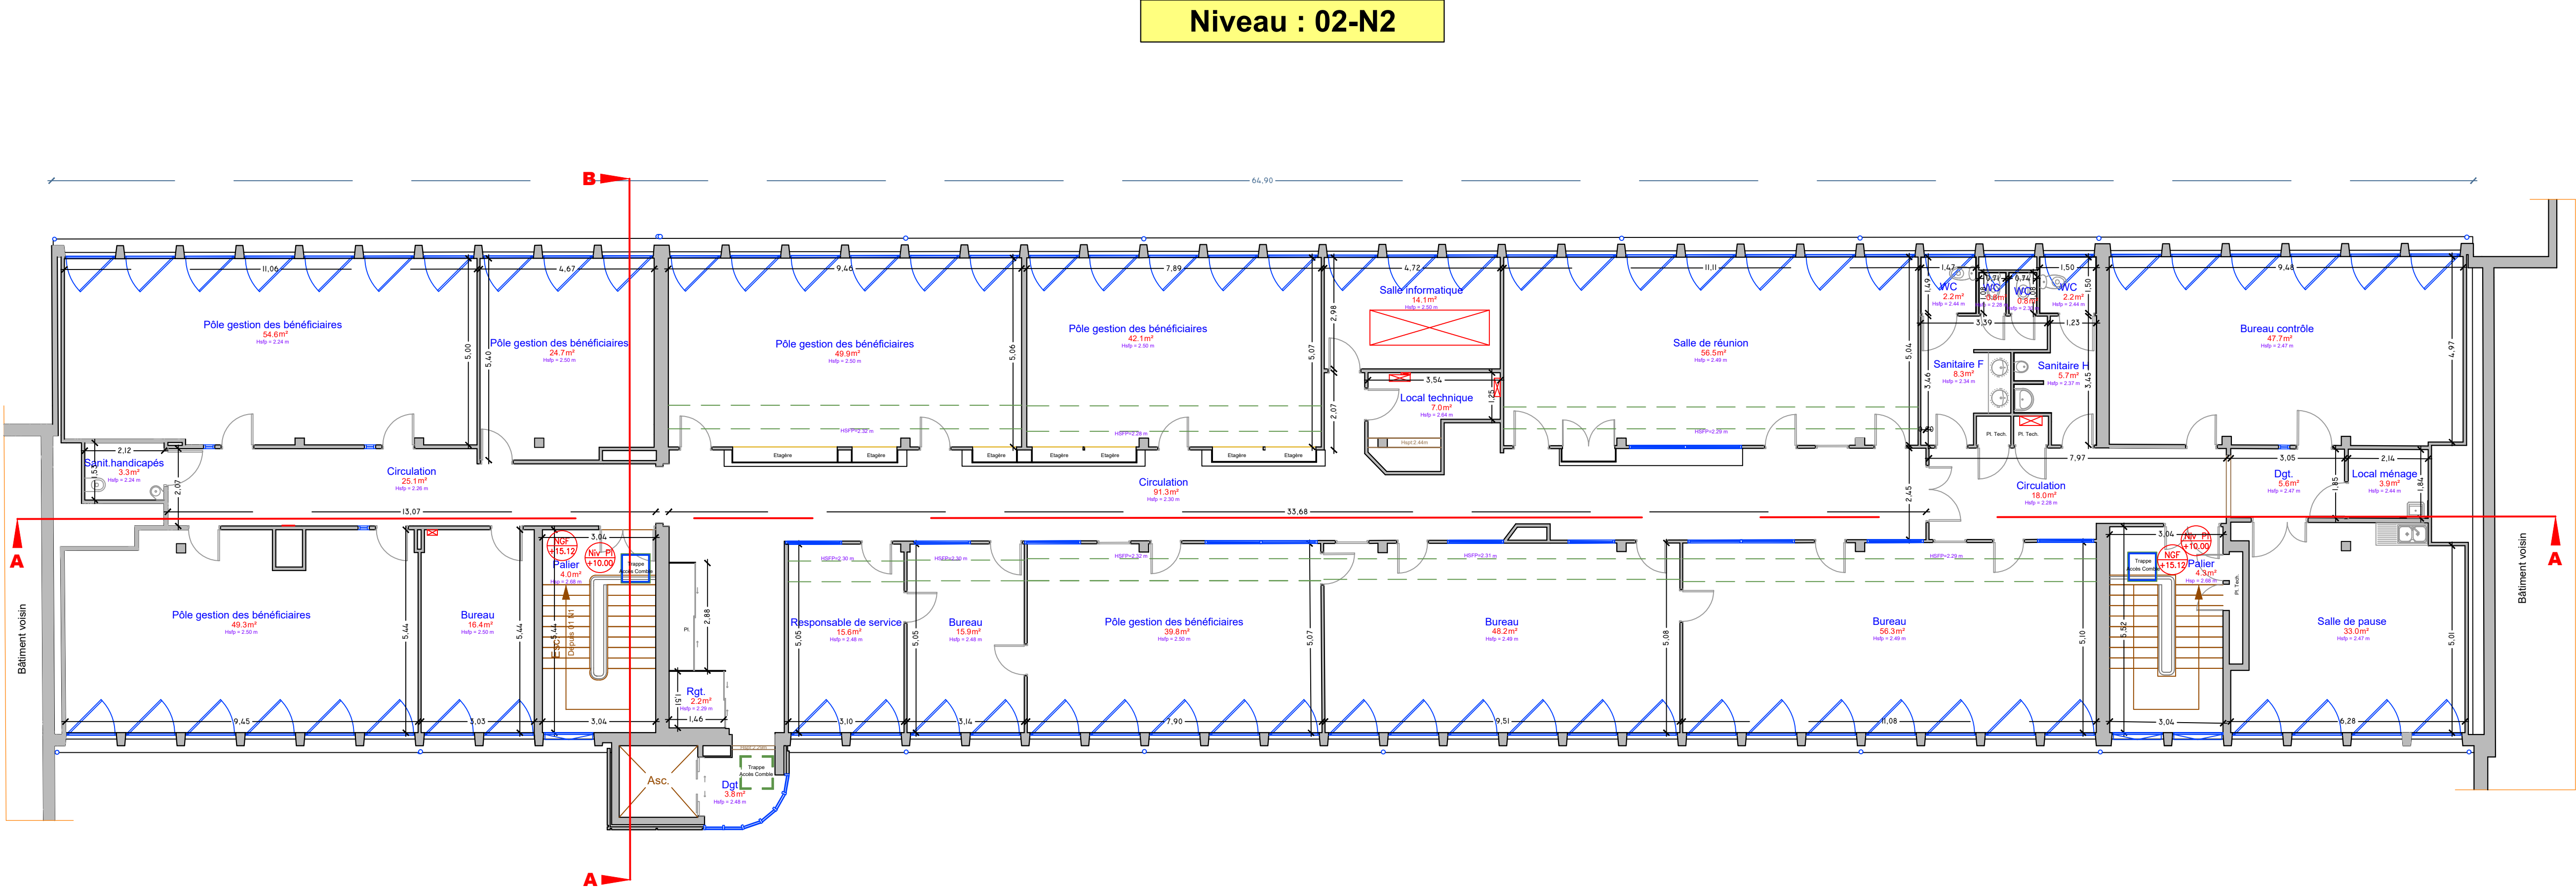

Site CPAM de Lorient
56100 LORIENT
3 avenue Anatole France

PLAN D'INTERIEUR

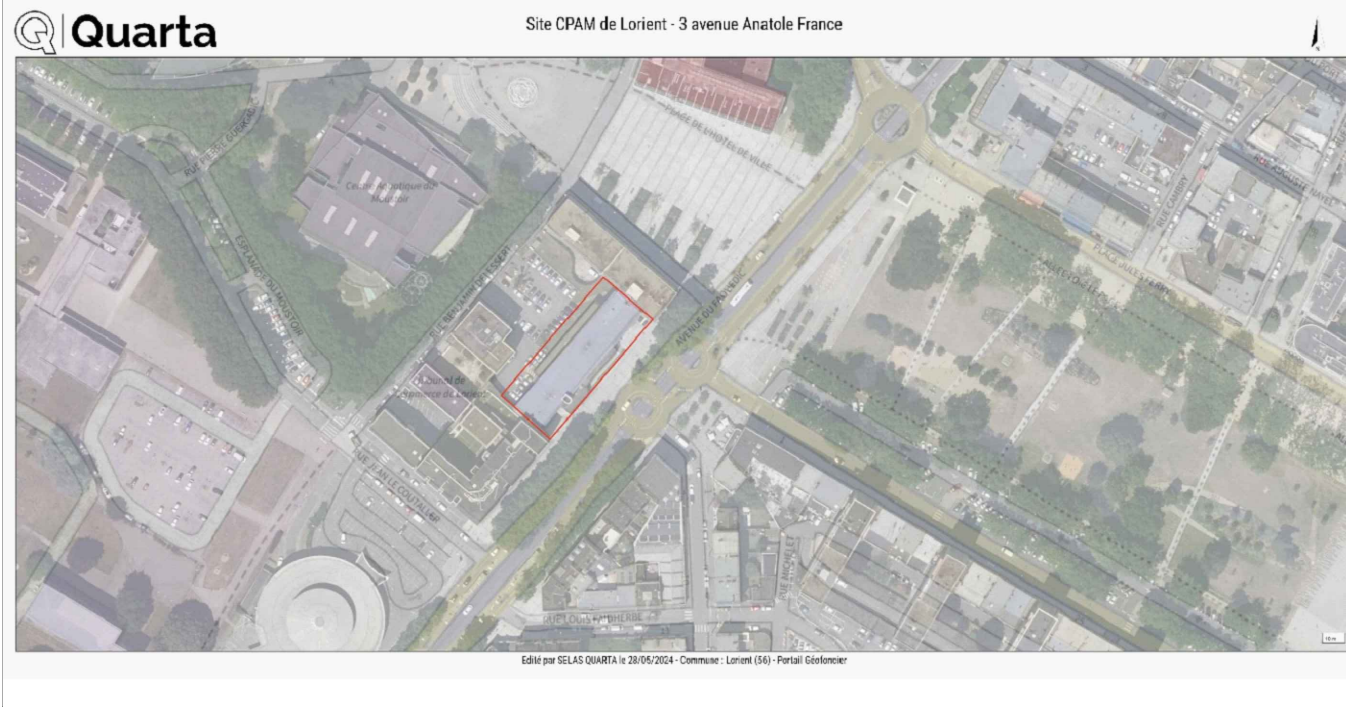



TOPOGRAPHIE MESURES 3D

AGENCE DE ST-JACQUES-DE-LA-LANDE

123 rue du Temple de Bloisne
35136 SAINT-JACQUES-DE-LA-LANDE
Tél. +33 (0)2 99 30 12 12
contact@quarta.fr


W W W.QUARTA.FR

Indice	Modifié le	Nature de la modification:	Réalisé par :	Contrôlé par :
A	28/05/2024	1ère édition	BM	JCH

03-N3		N° Planche	Phase	N° pièce
		P7	---	7


Dossier n°:	Sous Dossier n°:	Indice:	Date de l'Indice:	Système Planimétrique :	Système Altimétrique :	Echelle:
2410870		A	28/05/2024	RGF93 - CC48 (zone 7)	NGF/IGN69	1 / 100


Niveau : 03-N3

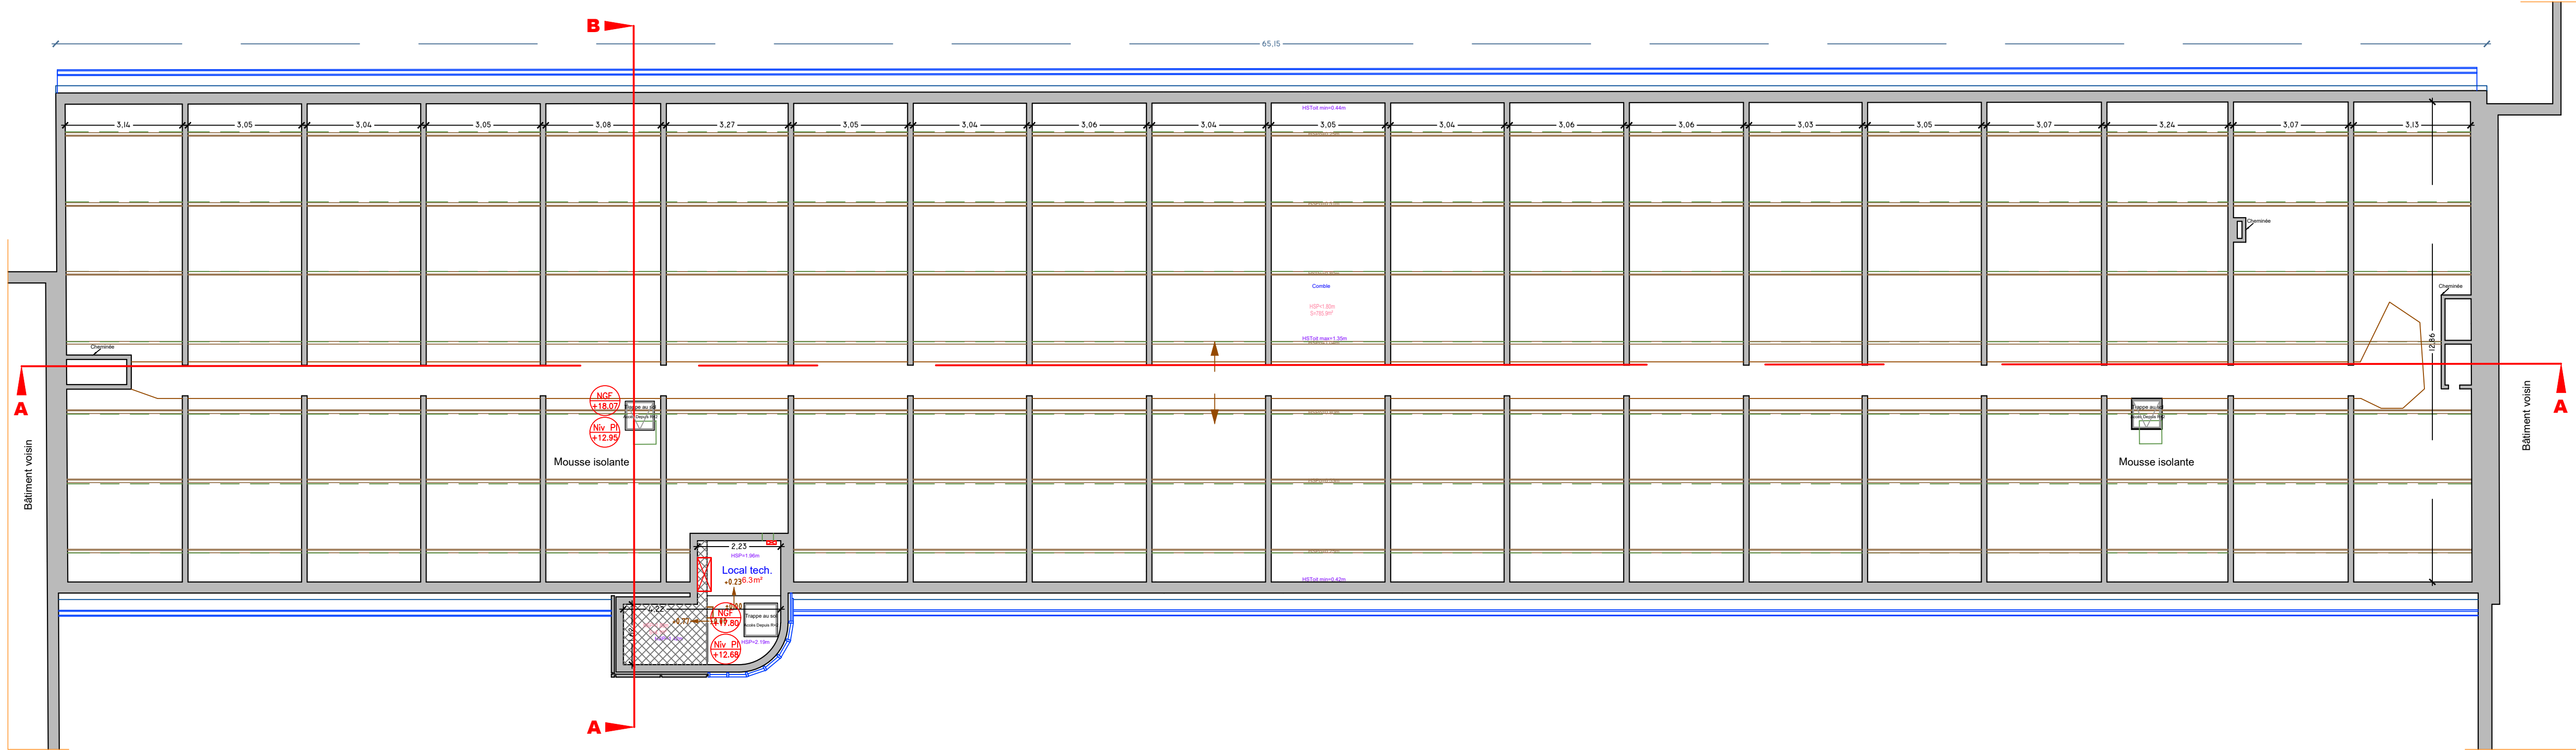


Site CPAM de Lorient
56100 LORIENT
3 avenue Anatole France

PLAN D'INTERIEUR

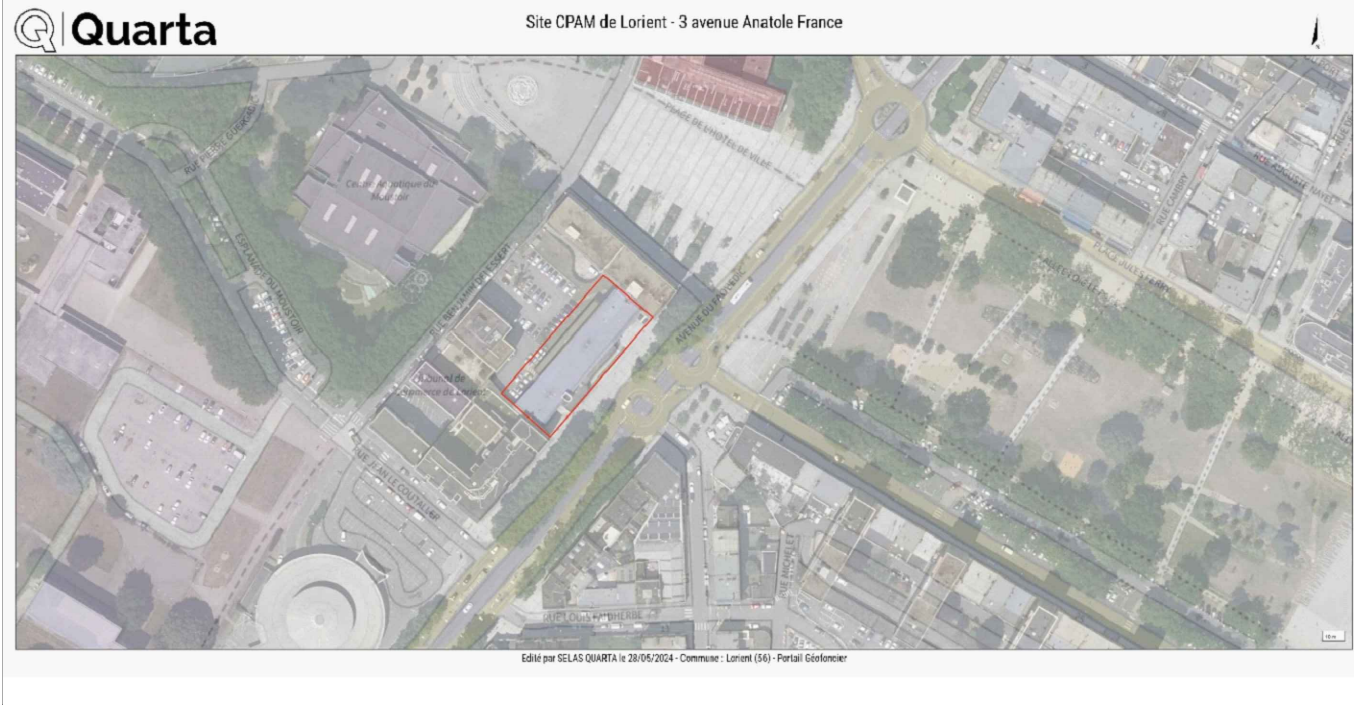



 TOPOGRAPHIE MESURES 3D AGENCE DE ST-JACQUES-DE-LA-LANDE 123 rue du Temple de Bloisne 35136 SAINT-JACQUES-DE-LA-LANDE Tél. +33 (0)2 99 30 12 12 contact@quarta.fr W W W.QUARTA.FR	Indice	Modifié le	Nature de la modification:	Réalisé par :	Contrôlé par :
	A	28/05/2024	1ère édition	BM	JCH
SOUS SOL			N° Planche	Phase	N° pièce
			P1	---	1
Dossier n°:	Sous Dossier n°:	Indice:	Date de l'Indice:	Système Planimétrique : RGF93 - CC48 (zone 7)	
2410870		A	28/05/2024	Système Altimétrique : NGF/IGN69	
				Echelle:	
				1 / 100	

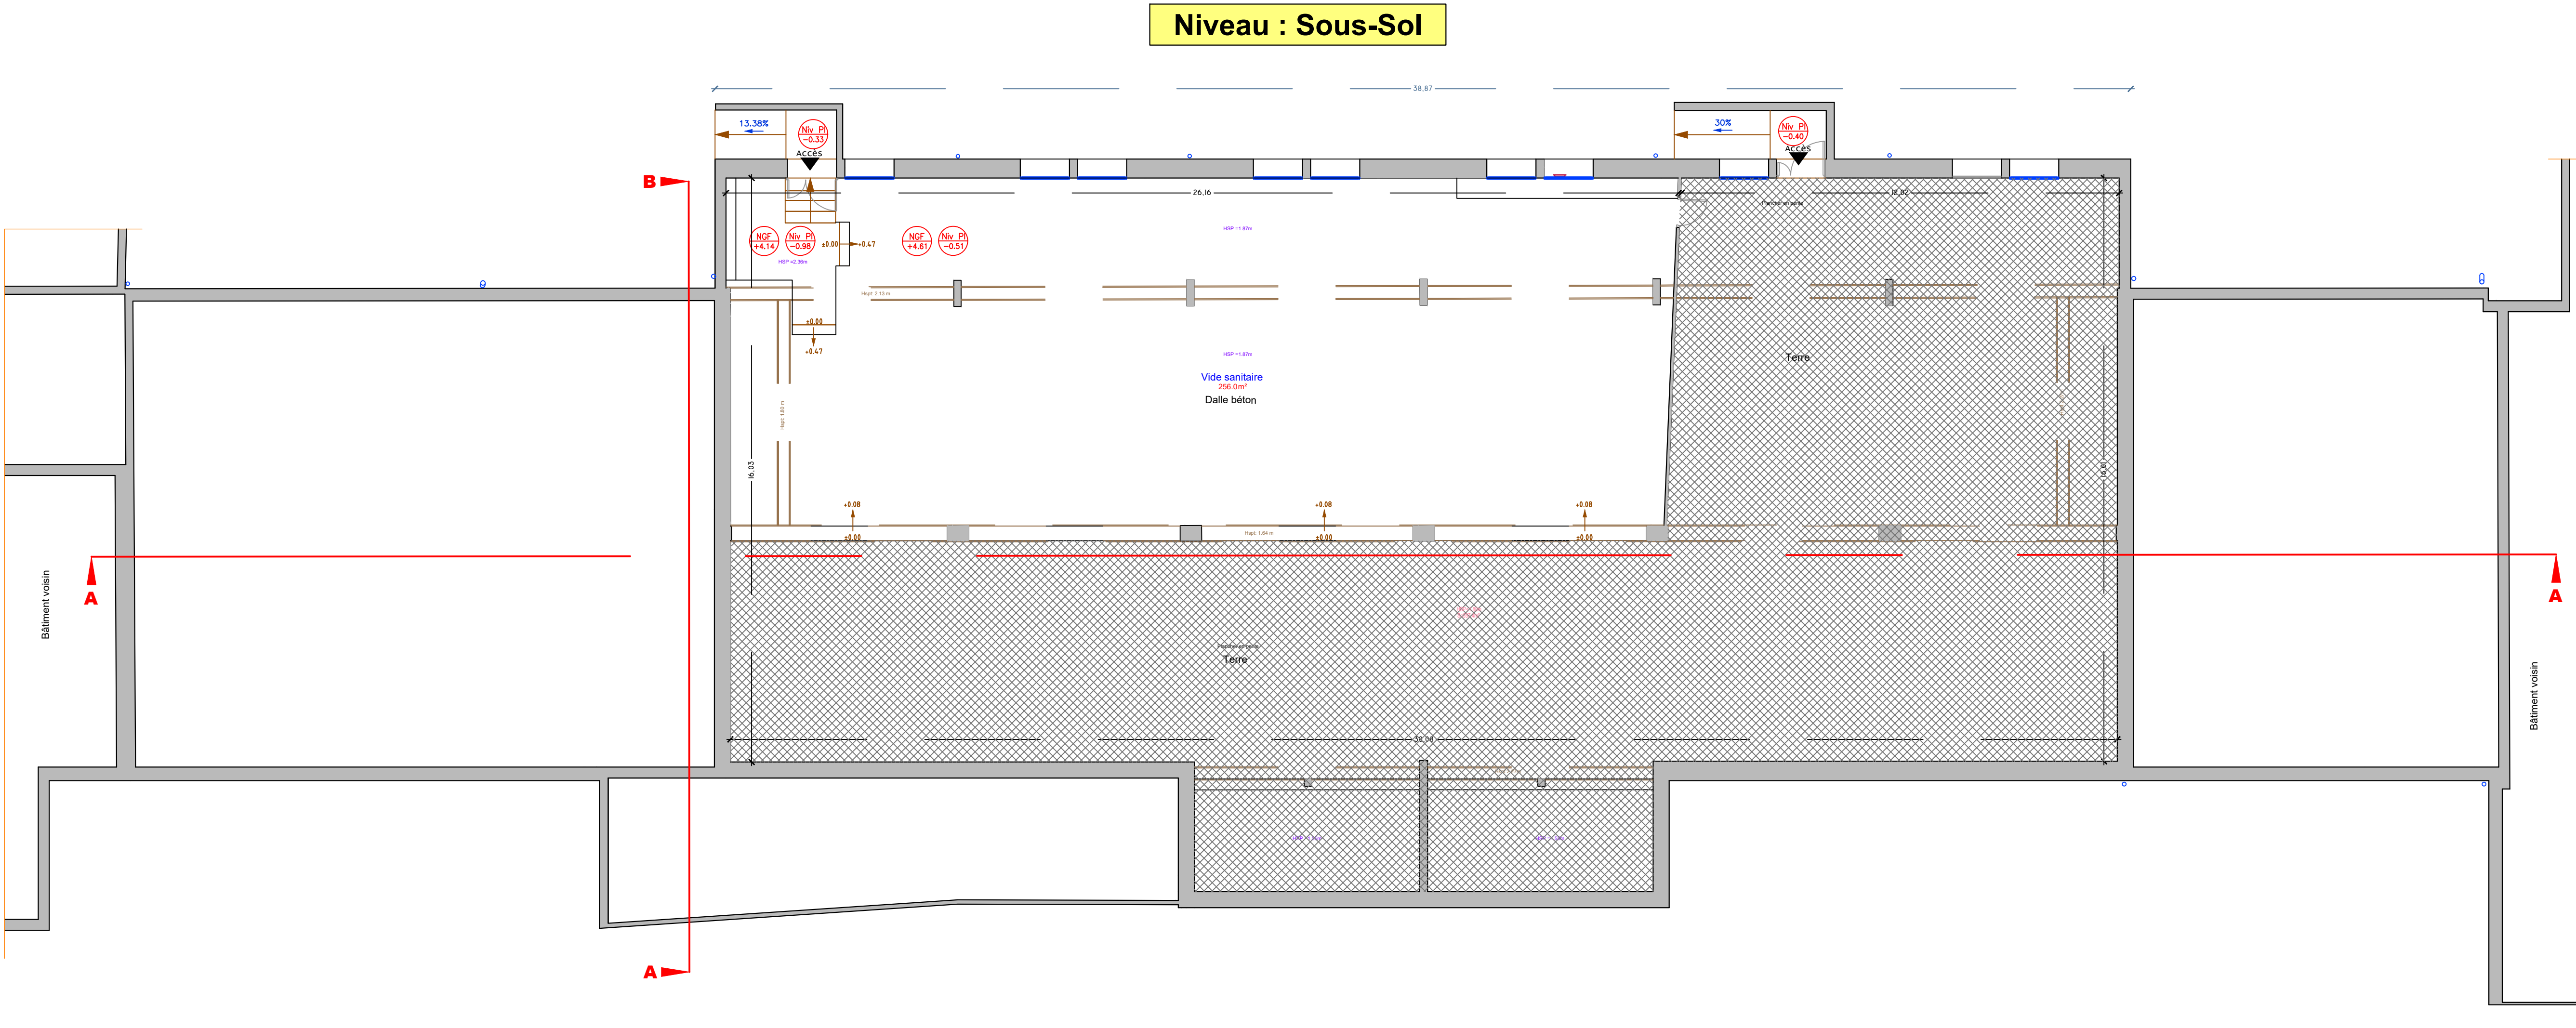

Site CPAM de Lorient
56100 LORIENT
3 avenue Anatole France

PLAN DE TOITURE

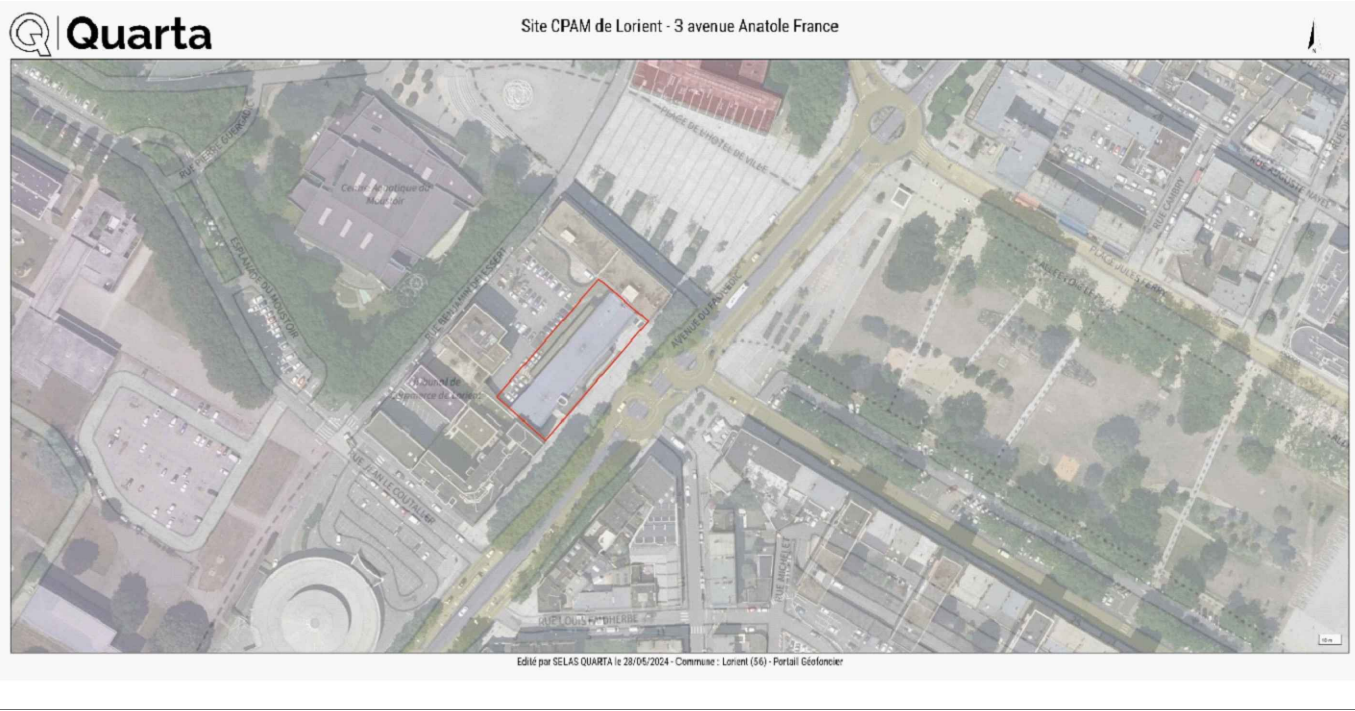

 TOPOGRAPHIE MESURES 3D AGENCE DE ST-JACQUES-DE-LA-LANDE 123 rue du Temple de Bloisne 35136 SAINT-JACQUES-DE-LA-LANDE Tél. +33 (0)2 99 30 12 12 contact@quarta.fr W W W.QUARTA.FR	Indice	Modifié le	Nature de la modification:		Réalisé par :	Contrôlé par :
	A	28/05/2024	1ère édition		BM	JCH
Toiture		N° Planche	Phase	N° pièce		
		P1	---	1		
Dossier n°:	Sous Dossier n°:	Indice:	Date de l'Indice:	Système Planimétrique : RGF93 - CC48 (zone 7)		Echelle:
2410870		A	28/05/2024	Système Altimétrique : NGF/IGN69		1 / 100

Niveau : Toiture

