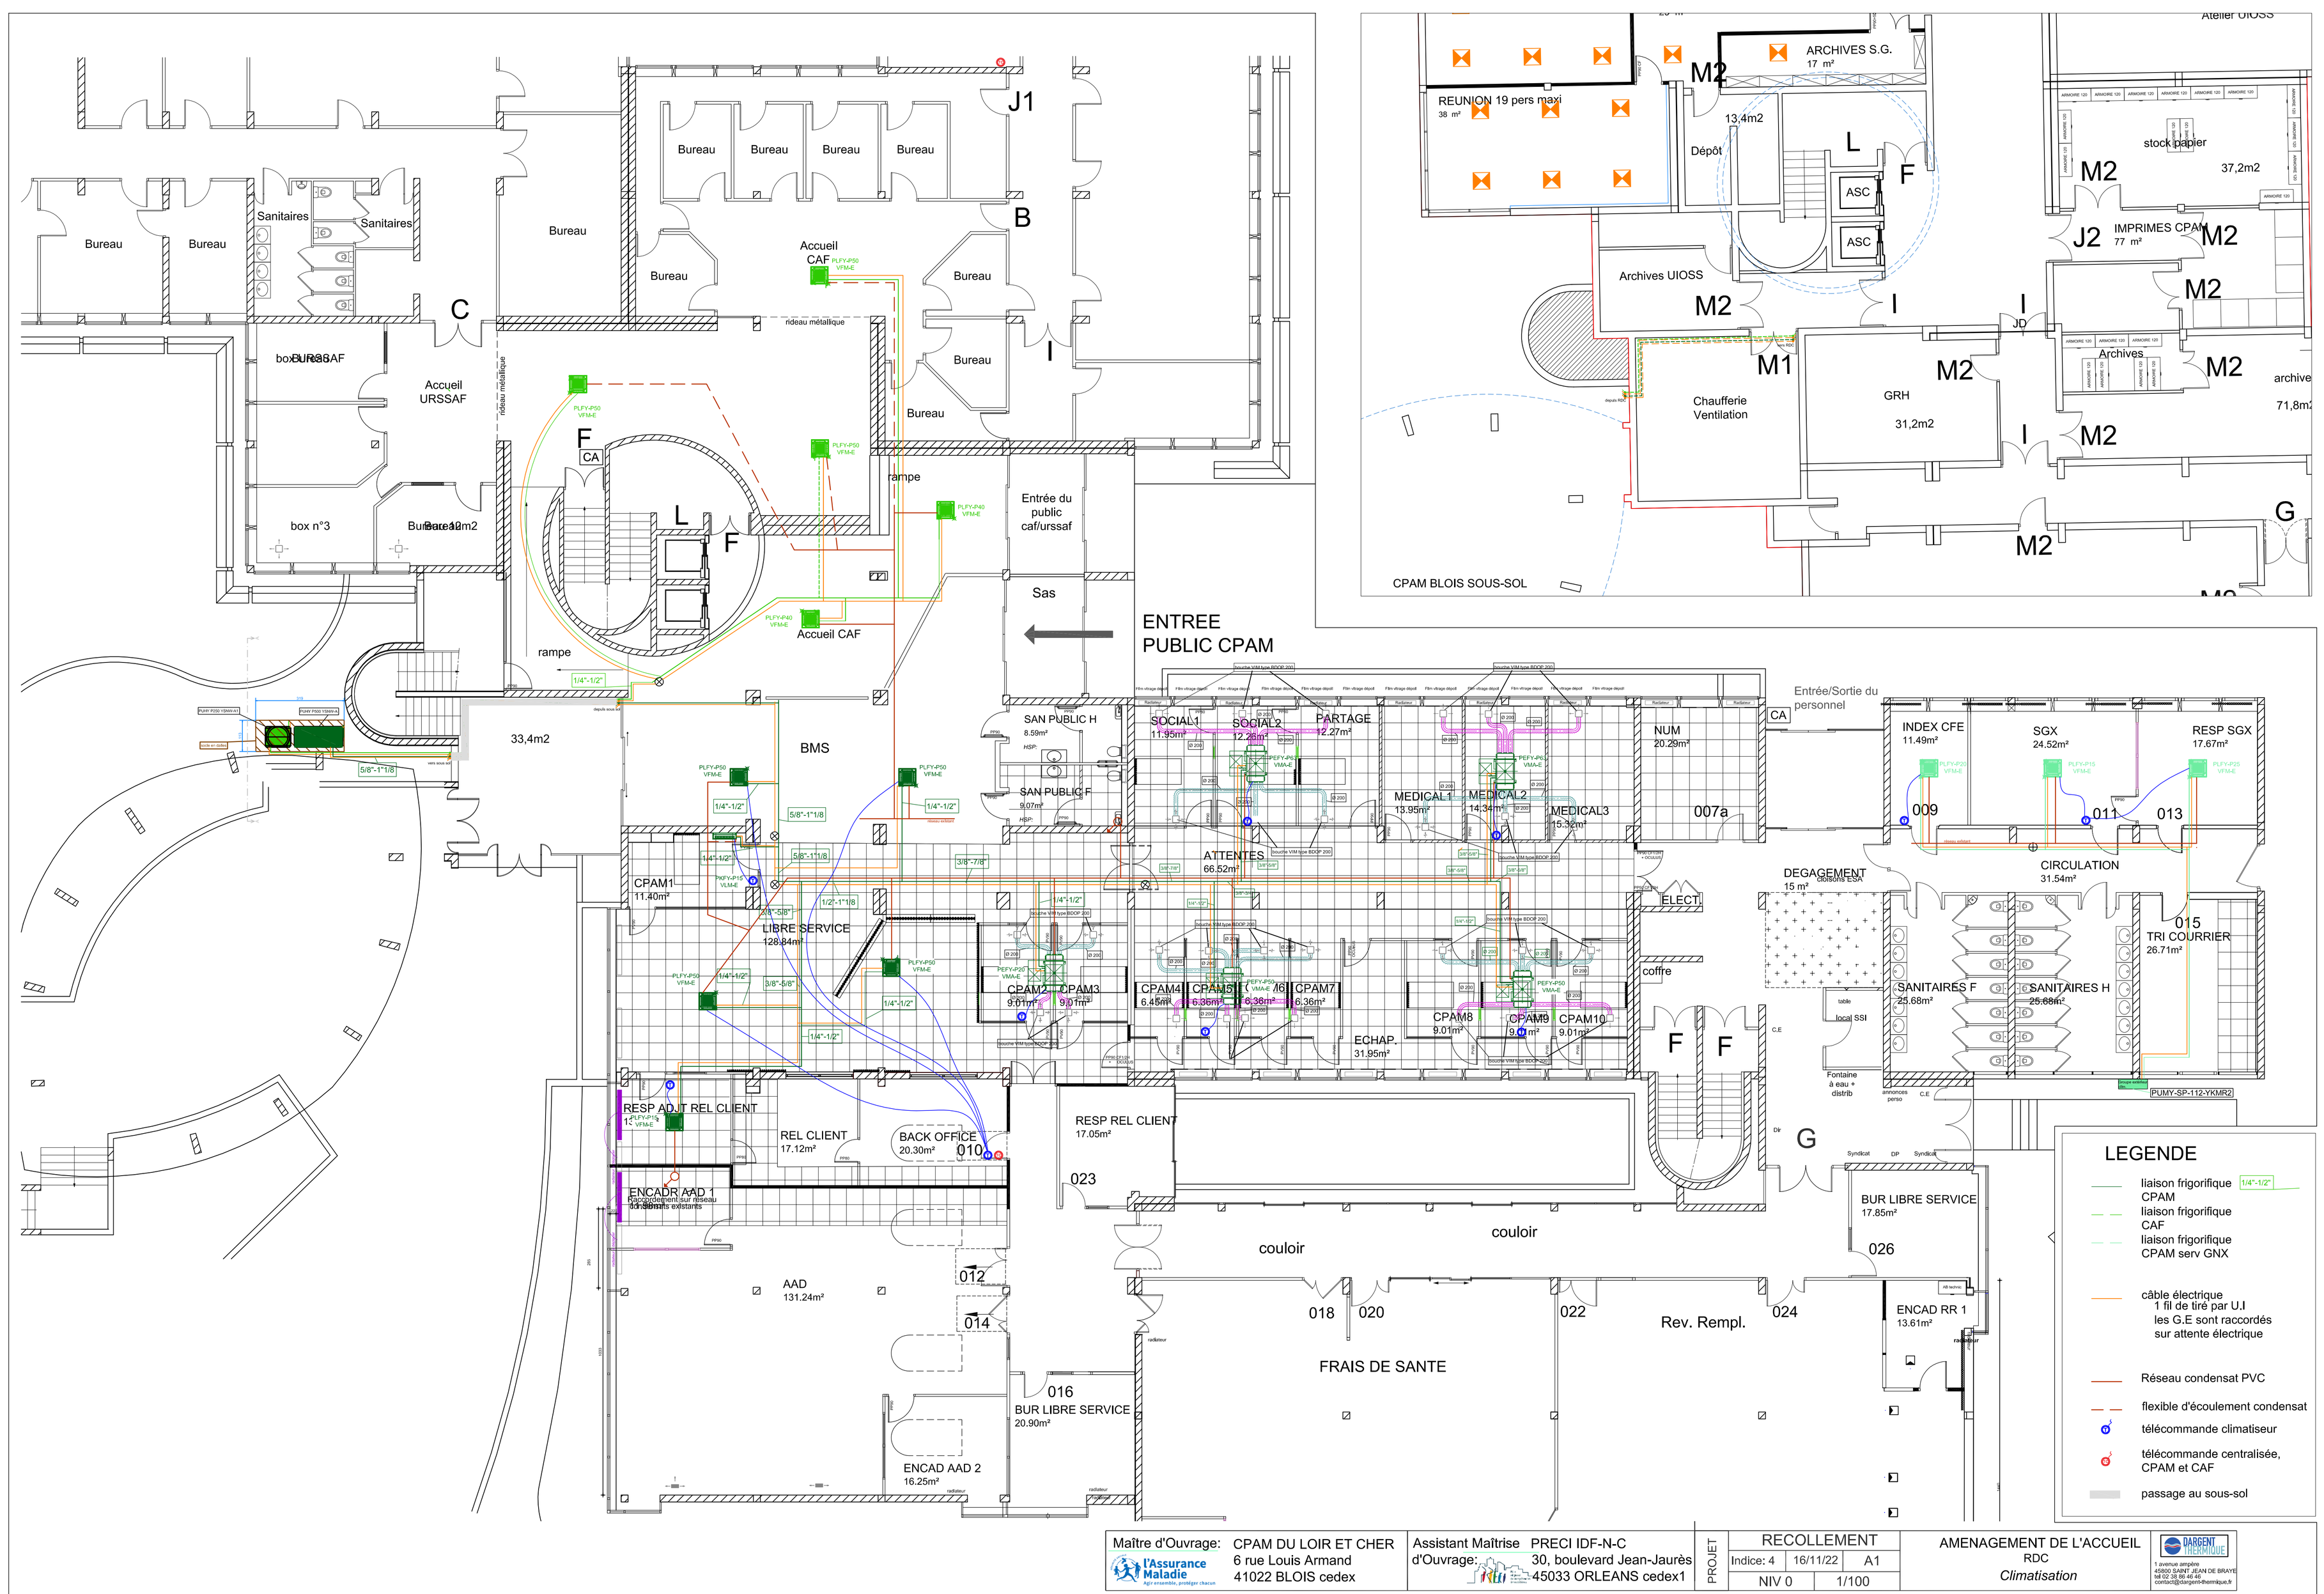

Maître d'Ouvrage: l'Assurance Maladie agir ensemble, protéger chacun	CPAM DU LOIR ET CHER 6 rue Louis Armand 41022 BLOIS cedex	Assistant Maîtrise d'Ouvrage:	PRECI IDF-N-C 30, boulevard Jean-Jaurès 45033 ORLEANS cedex1	PROJET	RECOLLEMENT Indice: 4 | 16/11/22 | A1 NIV 0 | 1/100

AMENAGEMENT DE L'ACCUEIL
RDC
Climatisation

DARGENT THERMIQUE
1 avenue ampère
45800 SAINT JEAN DE BRAYE
tél 02 38 86 46 46
contact@dargent-thermique.fr