




VOIES NAVIGABLES DE FRANCE
DIRECTION TERRITORIALE
DU BASSIN DE LA SEINE









RECONSTRUCTION DU BARRAGE DE VIVES -
EAUX ET DEMOLITION DU BARRAGE EXISTANT

Maître d'œuvre



Corréla technique




E	08/03/17	JCB	YCO	Suppression d'une chambre de tirage	
D	08/03/17	JCB	YCO	Mise aux normes EL-015 C	
C	12/01/17	JCB	YCO	Plan d'exécution des fourreaux	
B	26/05/15	JCB	YCO	Mise aux normes EL-015	
A	01/04/15	JCB	YCO	Première émission	
Rév.	Date	Dessiné	Vérifié	Sujet de la révision	Validé

Titre du document

PLAN FOURREAUX
RIVE DROITE


Émetteur du document




Phase	Code Marche	Echelle	Format	No de page(s)
E X E	1 3 2 1 1 2 6	Sans		1/2

Classification	Emetteur	Zone	Type doc	N° Ordre	Rév.	Statut
1 3 0 4 7	E L M	T Z	P R	4 8 0 1	E	


Type 1 : Coupe type des tranchées en terrain naturel

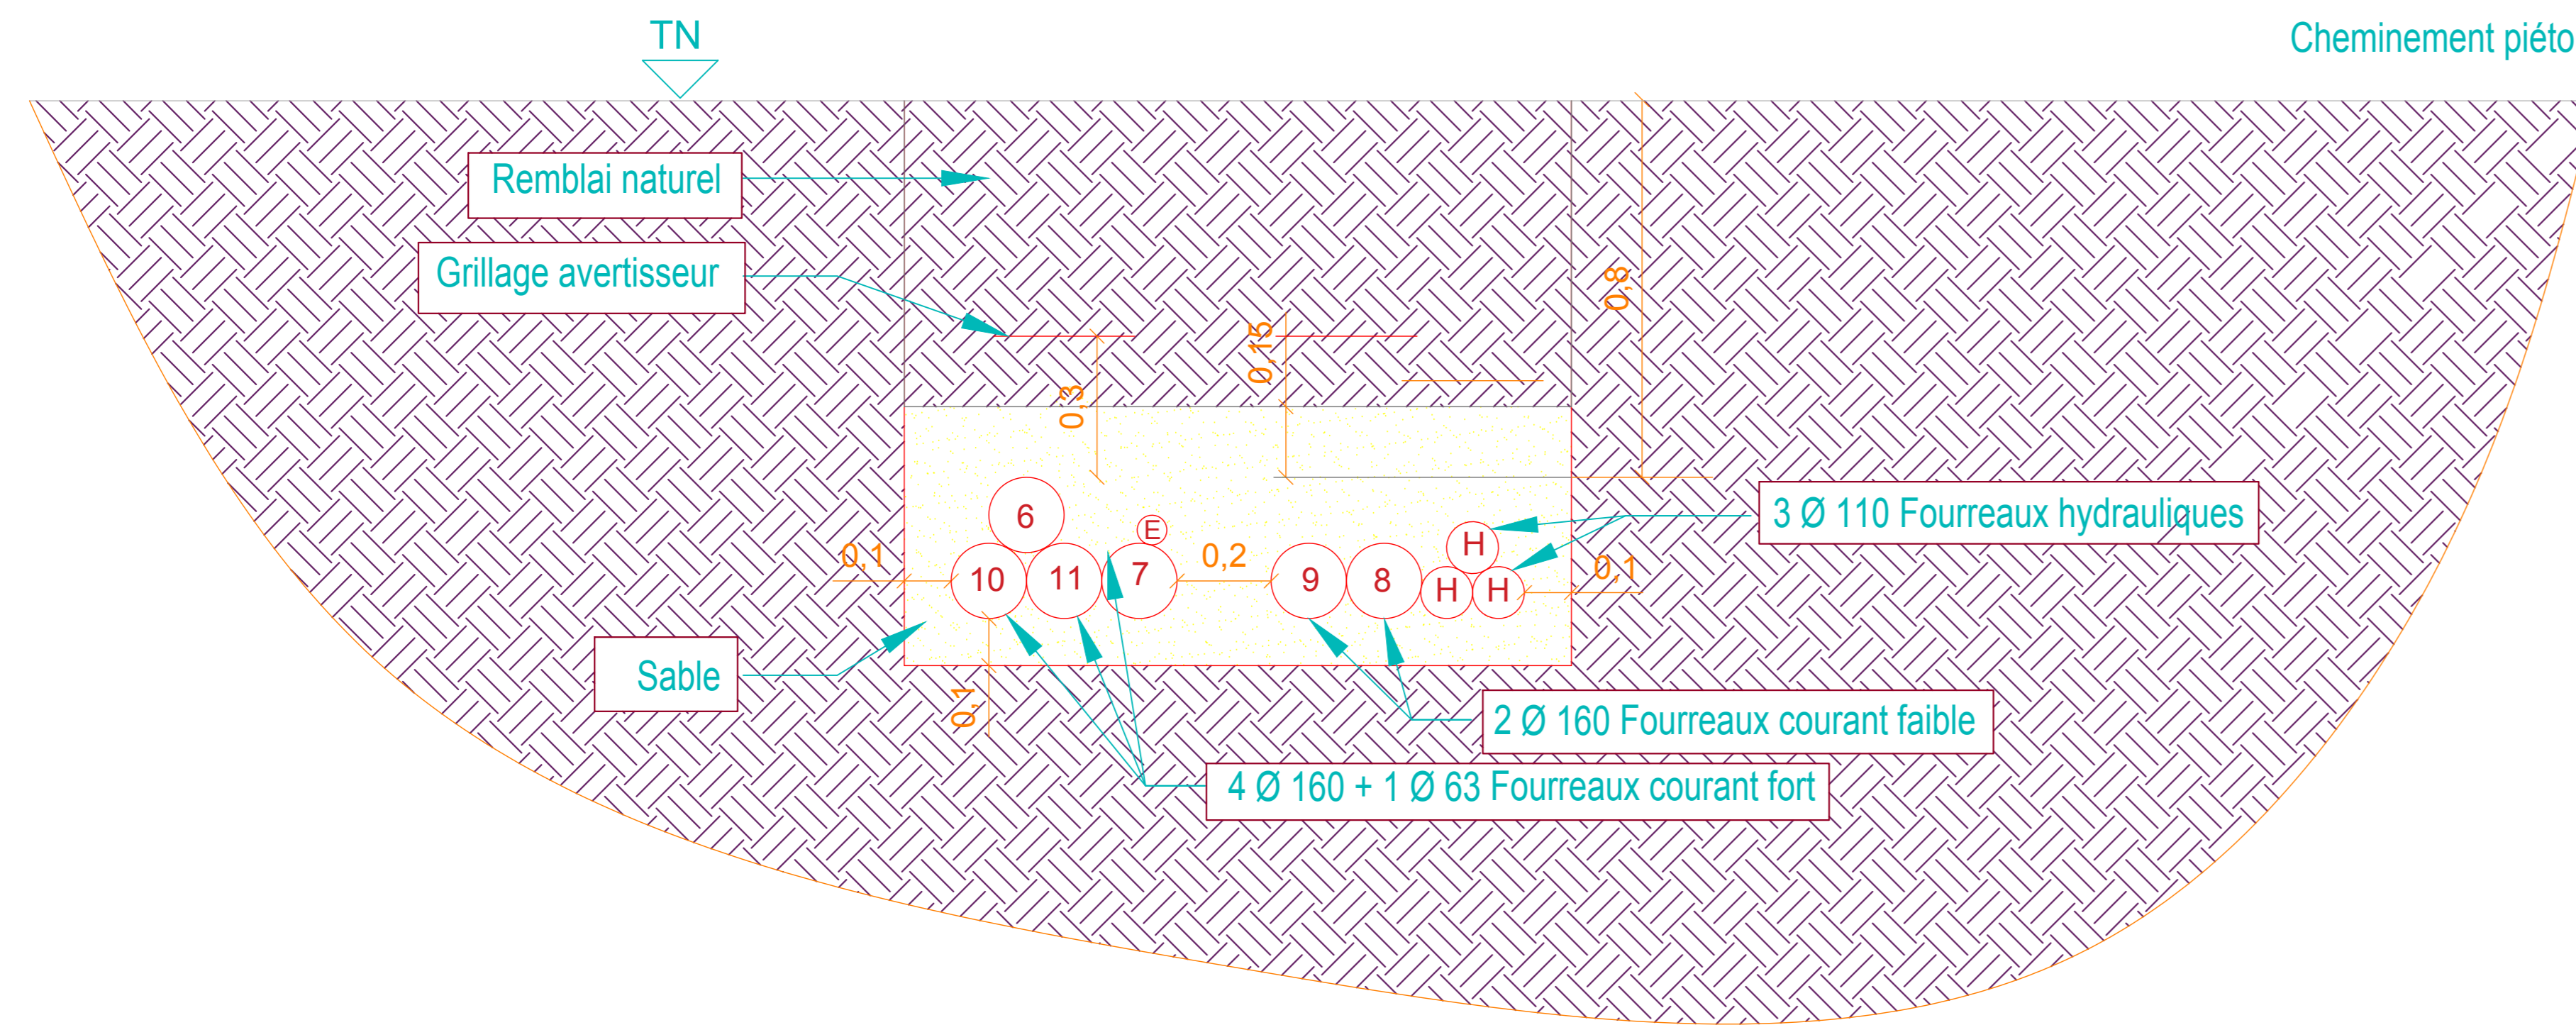

Type 2 : Coupe type des tranchées sous cheminement piéton

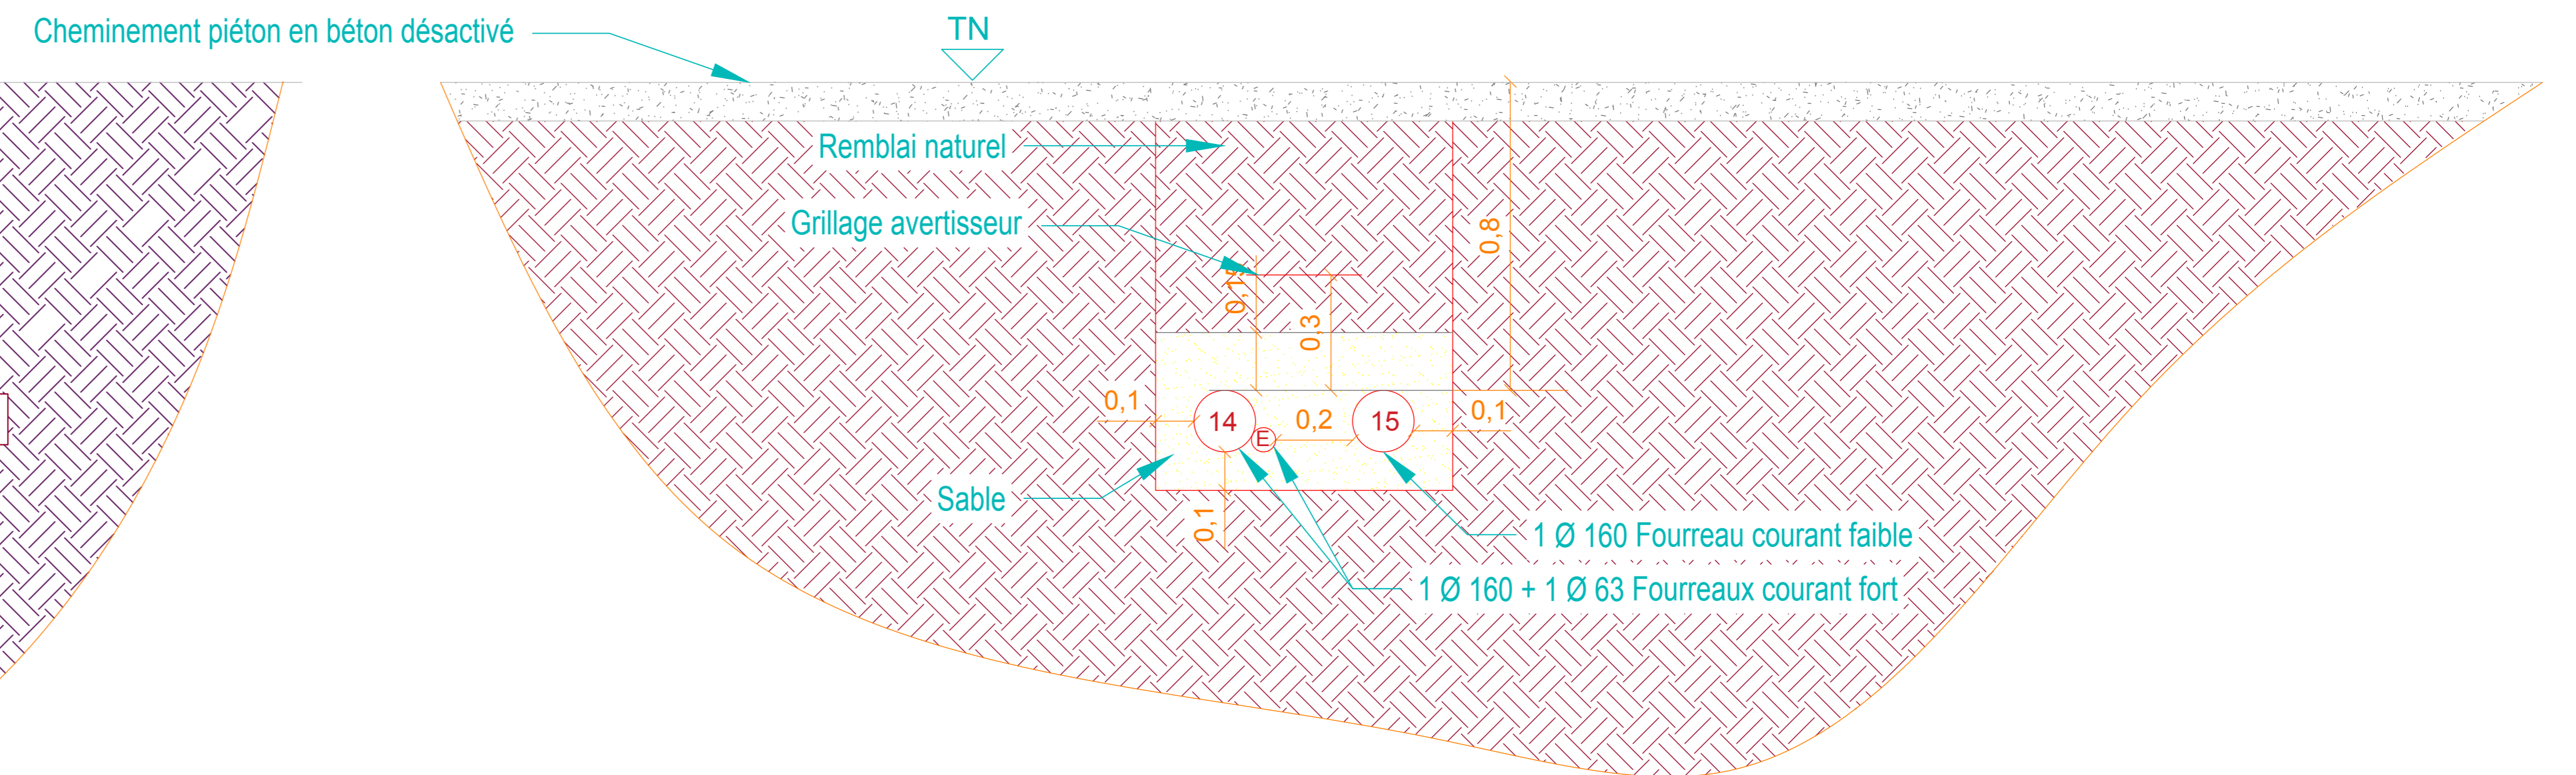

Type 3 : Coupe type des Fourreaux dans la passe à poisson

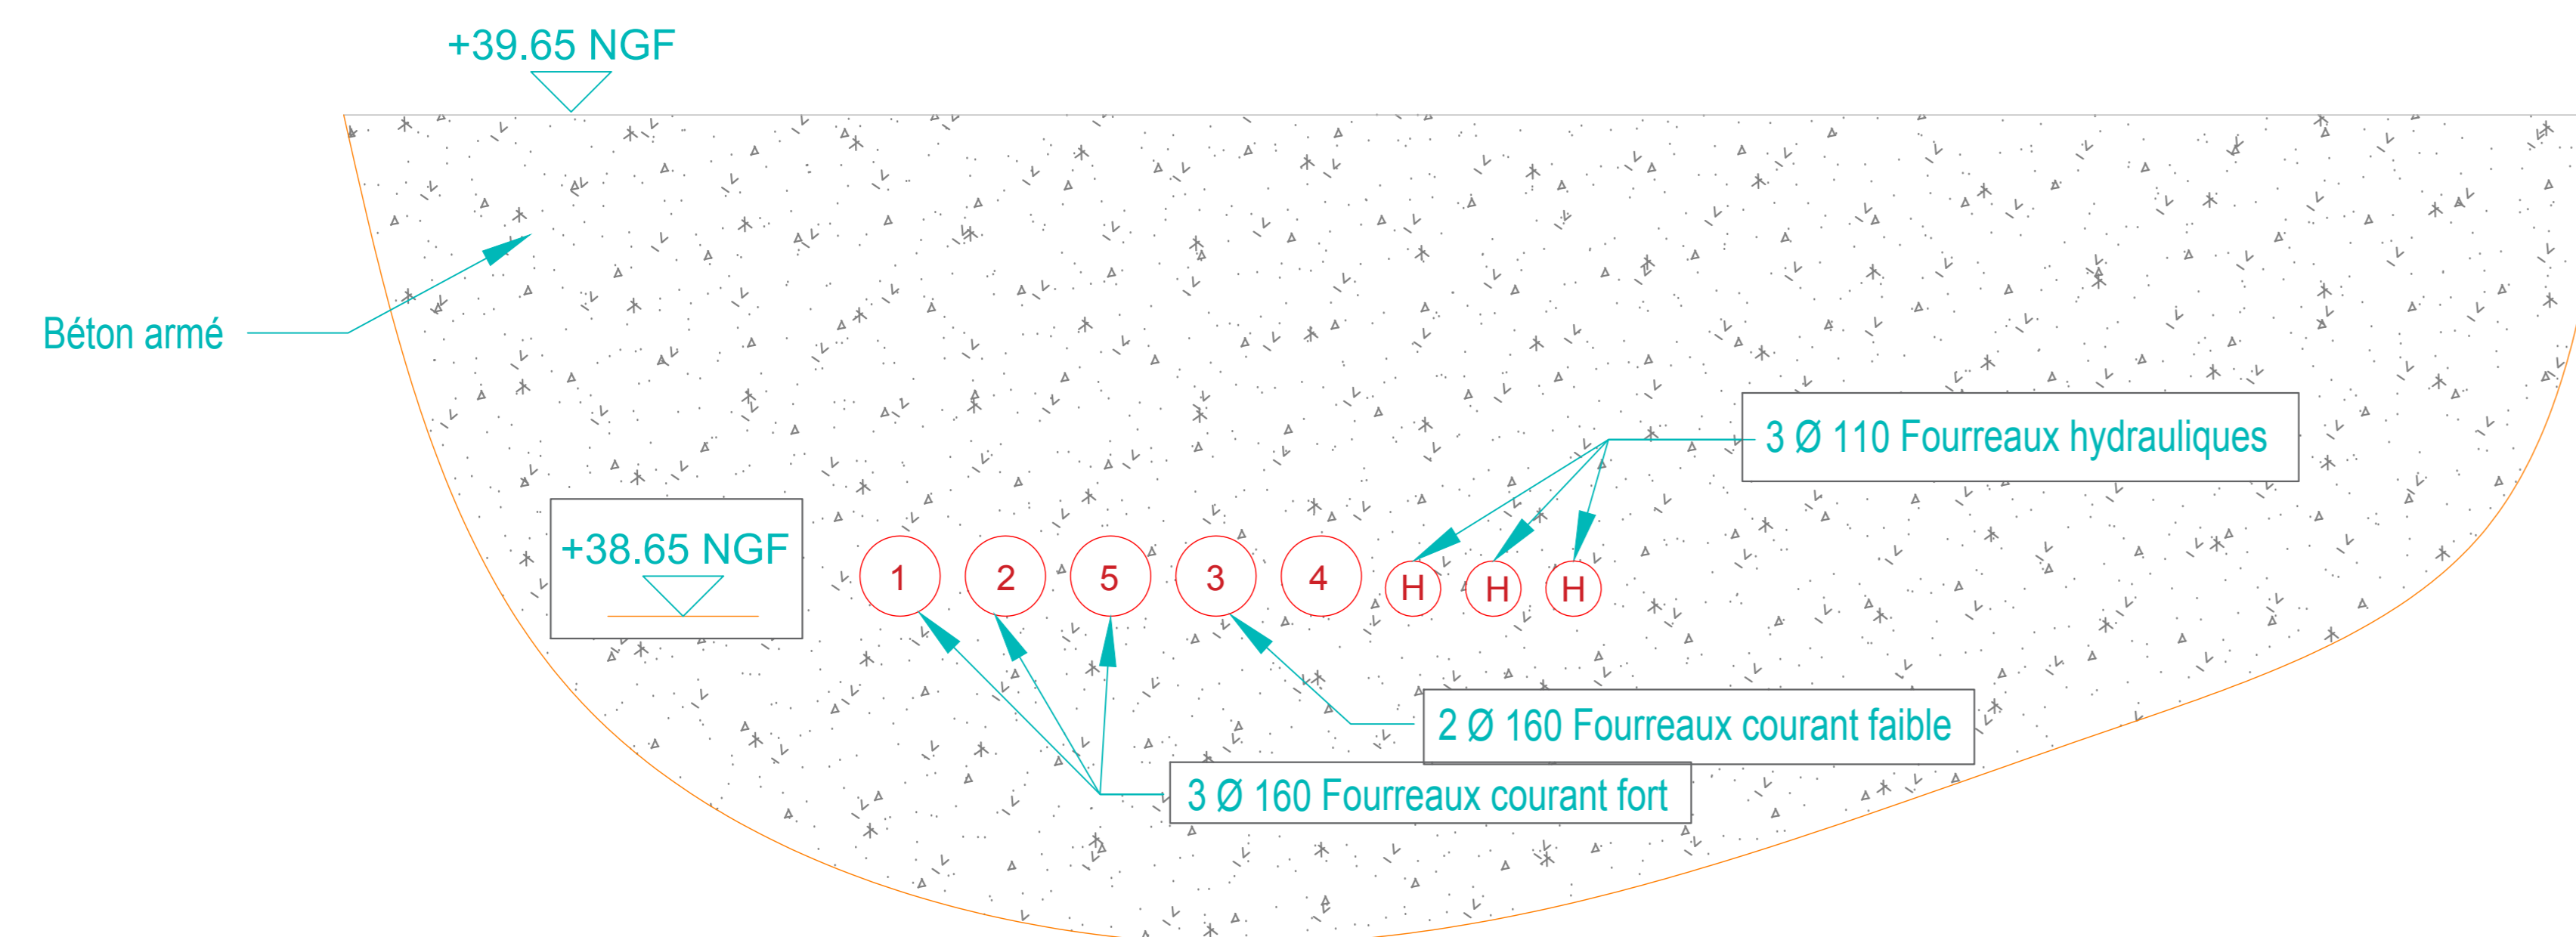

 <p>voies navigables de France</p>	<p>VOIES NAVIGABLES DE FRANCE</p> <p>DIRECTION TERRITORIALE DU BASSIN DE LA SEINE</p>	
	
<h2 style="margin: 0;">RECONSTRUCTION DU BARRAGE DE VIVES - EAUX ET DEMOLITION DU BARRAGE EXISTANT</h2>	
<div style="display: flex; justify-content: space-between; align-items: center;"> <div style="width: 40%;"> <p>Maitrise d'œuvre</p> <div style="text-align: center;">  <p>ARTELIA</p> </div> </div> <div style="width: 60%;"> <p>architecte</p> <div style="text-align: center;">  <p>lwa <small>LUCKE WILDMANN ARCHITECTE</small></p> </div> </div> </div>	
<table border="1" style="width: 100%; border-collapse: collapse;"> <tr> <td style="width: 20%; vertical-align: top;"> <p>Contrôle technique</p> <div style="text-align: center;">  <p>SECO</p> </div> </td> <td style="width: 20%; vertical-align: top;"> <p>C.S.P.S</p> <div style="text-align: center;">  </div> </td> <td style="width: 60%; vertical-align: top;"> <p>Entreprises</p> <div style="display: flex; justify-content: space-around; align-items: center;"> <div style="text-align: center;">  <p>EMCC</p> </div> <div style="text-align: center;">  <p>GTM</p> </div> <div style="text-align: center;">  <p>demathiev bard</p> </div> <div style="text-align: center;">  <p>Ducrocq</p> </div> <div style="text-align: center;">  <p>ROUSY</p> </div> </div> </td> </tr> </table>		<p>Contrôle technique</p> <div style="text-align: center;">  <p>SECO</p> </div>	<p>C.S.P.S</p> <div style="text-align: center;">  </div>	<p>Entreprises</p> <div style="display: flex; justify-content: space-around; align-items: center;"> <div style="text-align: center;">  <p>EMCC</p> </div> <div style="text-align: center;">  <p>GTM</p> </div> <div style="text-align: center;">  <p>demathiev bard</p> </div> <div style="text-align: center;">  <p>Ducrocq</p> </div> <div style="text-align: center;">  <p>ROUSY</p> </div> </div>	
<p>Contrôle technique</p> <div style="text-align: center;">  <p>SECO</p> </div>	<p>C.S.P.S</p> <div style="text-align: center;">  </div>	<p>Entreprises</p> <div style="display: flex; justify-content: space-around; align-items: center;"> <div style="text-align: center;">  <p>EMCC</p> </div> <div style="text-align: center;">  <p>GTM</p> </div> <div style="text-align: center;">  <p>demathiev bard</p> </div> <div style="text-align: center;">  <p>Ducrocq</p> </div> <div style="text-align: center;">  <p>ROUSY</p> </div> </div>	
<table border="1" style="width: 100%; border-collapse: collapse;"> <tr> <th style="width: 10%;">E</th> <th style="width: 10%;">D</th> <th style="width: 10%;">C</th> <th style="width: 10%;">B</th> <th style="width: 10%;">A</th> <th style="width: 10%;">Rév.</th> <th style="width: 40%;">Description</th> <th style="width: 10%;">Date</th> <th style="width: 10%;">Dessiné</th> <th style="width: 10%;">Vérifié</th> </tr> <tr> <td>E</td> <td>08/03/17</td> <td>JCB</td> <td>YCO</td> <td></td> <td></td> <td>Suppression d'une chambre de tirage</td> <td></td> <td></td> <td></td> </tr> <tr> <td>D</td> <td>08/03/17</td> <td>JCB</td> <td>YCO</td> <td></td> <td></td> <td>MAJ suite fiche visa EL-015 C</td> <td></td> <td></td> <td></td> </tr> <tr> <td>C</td> <td>12/01/17</td> <td>JCB</td> <td>YCO</td> <td></td> <td></td> <td>Plan d'exécution des bournaux</td> <td></td> <td></td> <td></td> </tr> <tr> <td>B</td> <td>28/05/15</td> <td>JCB</td> <td>YCO</td> <td></td> <td></td> <td>MAJ suite fiche visa EL-015</td> <td></td> <td></td> <td></td> </tr> <tr> <td>A</td> <td>01/04/15</td> <td>JCB</td> <td>YCO</td> <td></td> <td></td> <td>Première émission</td> <td></td> <td></td> <td></td> </tr> <tr> <td>Rév.</td> <td>08/03/17</td> <td>JCB</td> <td>YCO</td> <td></td> <td></td> <td>Sujet de la révision</td> <td></td> <td></td> <td>Validé</td> </tr> </table>		E	D	C	B	A	Rév.	Description	Date	Dessiné	Vérifié	E	08/03/17	JCB	YCO			Suppression d'une chambre de tirage				D	08/03/17	JCB	YCO			MAJ suite fiche visa EL-015 C				C	12/01/17	JCB	YCO			Plan d'exécution des bournaux				B	28/05/15	JCB	YCO			MAJ suite fiche visa EL-015				A	01/04/15	JCB	YCO			Première émission				Rév.	08/03/17	JCB	YCO			Sujet de la révision			Validé
E	D	C	B	A	Rév.	Description	Date	Dessiné	Vérifié	
E	08/03/17	JCB	YCO			Suppression d'une chambre de tirage	
D	08/03/17	JCB	YCO			MAJ suite fiche visa EL-015 C	
C	12/01/17	JCB	YCO			Plan d'exécution des bournaux	
B	28/05/15	JCB	YCO			MAJ suite fiche visa EL-015	
A	01/04/15	JCB	YCO			Première émission	
Rév.	08/03/17	JCB	YCO			Sujet de la révision			Validé	
<p style="text-align: center;">Titre du document</p> <div style="text-align: center; padding: 20px;"> <h1 style="margin: 0;">PLAN FOURREAUX</h1> <h2 style="margin: 0;">RIVE DROITE</h2> </div>	
<div style="display: flex; justify-content: space-between; align-items: flex-start;"> <div style="width: 30%;"> <p>Émetteur du document</p> <div style="text-align: center;">  </div> </div> <div style="width: 60%;"> <table border="1" style="width: 100%; border-collapse: collapse;"> <tr> <td style="width: 20%;">Phase</td> <td style="width: 20%;">Code Machine</td> <td style="width: 20%;">Echelle</td> <td style="width: 20%;">Format</td> <td style="width: 20%;">Nb de pages</td> </tr> <tr> <td style="text-align: center;">E X E</td> <td style="text-align: center;">1 3 2 1 0 1 2 6</td> <td style="text-align: center;">Sans</td> <td style="text-align: center;">Sans</td> <td style="text-align: center;">2/2</td> </tr> </table> </div> </div>		Phase	Code Machine	Echelle	Format	Nb de pages	E X E	1 3 2 1 0 1 2 6	Sans	Sans	2/2	
Phase	Code Machine	Echelle	Format	Nb de pages	
E X E	1 3 2 1 0 1 2 6	Sans	Sans	2/2	
<table border="1" style="width: 100%; border-collapse: collapse;"> <tr> <td style="width: 15%;">Classification</td> <td style="width: 15%;">Emetteur</td> <td style="width: 15%;">Zone</td> <td style="width: 15%;">Type doc</td> <td style="width: 15%;">N° Ordre</td> <td style="width: 15%;">Rév.</td> <td style="width: 15%;">Statut</td> </tr> <tr> <td style="text-align: center;">1 3 0 4 7</td> <td style="text-align: center;">E L M</td> <td style="text-align: center;">T I Z</td> <td style="text-align: center;">P R</td> <td style="text-align: center;">4 8 0 1</td> <td style="text-align: center;">E</td> <td style="text-align: center;">-</td> </tr> </table>		Classification	Emetteur	Zone	Type doc	N° Ordre	Rév.	Statut	1 3 0 4 7	E L M	T I Z	P R	4 8 0 1	E	-	
Classification	Emetteur	Zone	Type doc	N° Ordre	Rév.	Statut	
1 3 0 4 7	E L M	T I Z	P R	4 8 0 1	E	-	