

LEGÈNDE

●

RESEAU D'EAU POTABLE

●

RESEAU D'EAU PLUVIALE

●

RESEAU D'EAU VANNÉE

●

RESEAU ELECTRIQUE BT

●

RESEAU ELECTRIQUE HT

●

RESEAU GAZ

●


RESEAU TELEPHONE/INFO

●

RESEAU DE CHAUFFAGE

●

RESEAU ANCIEN EV

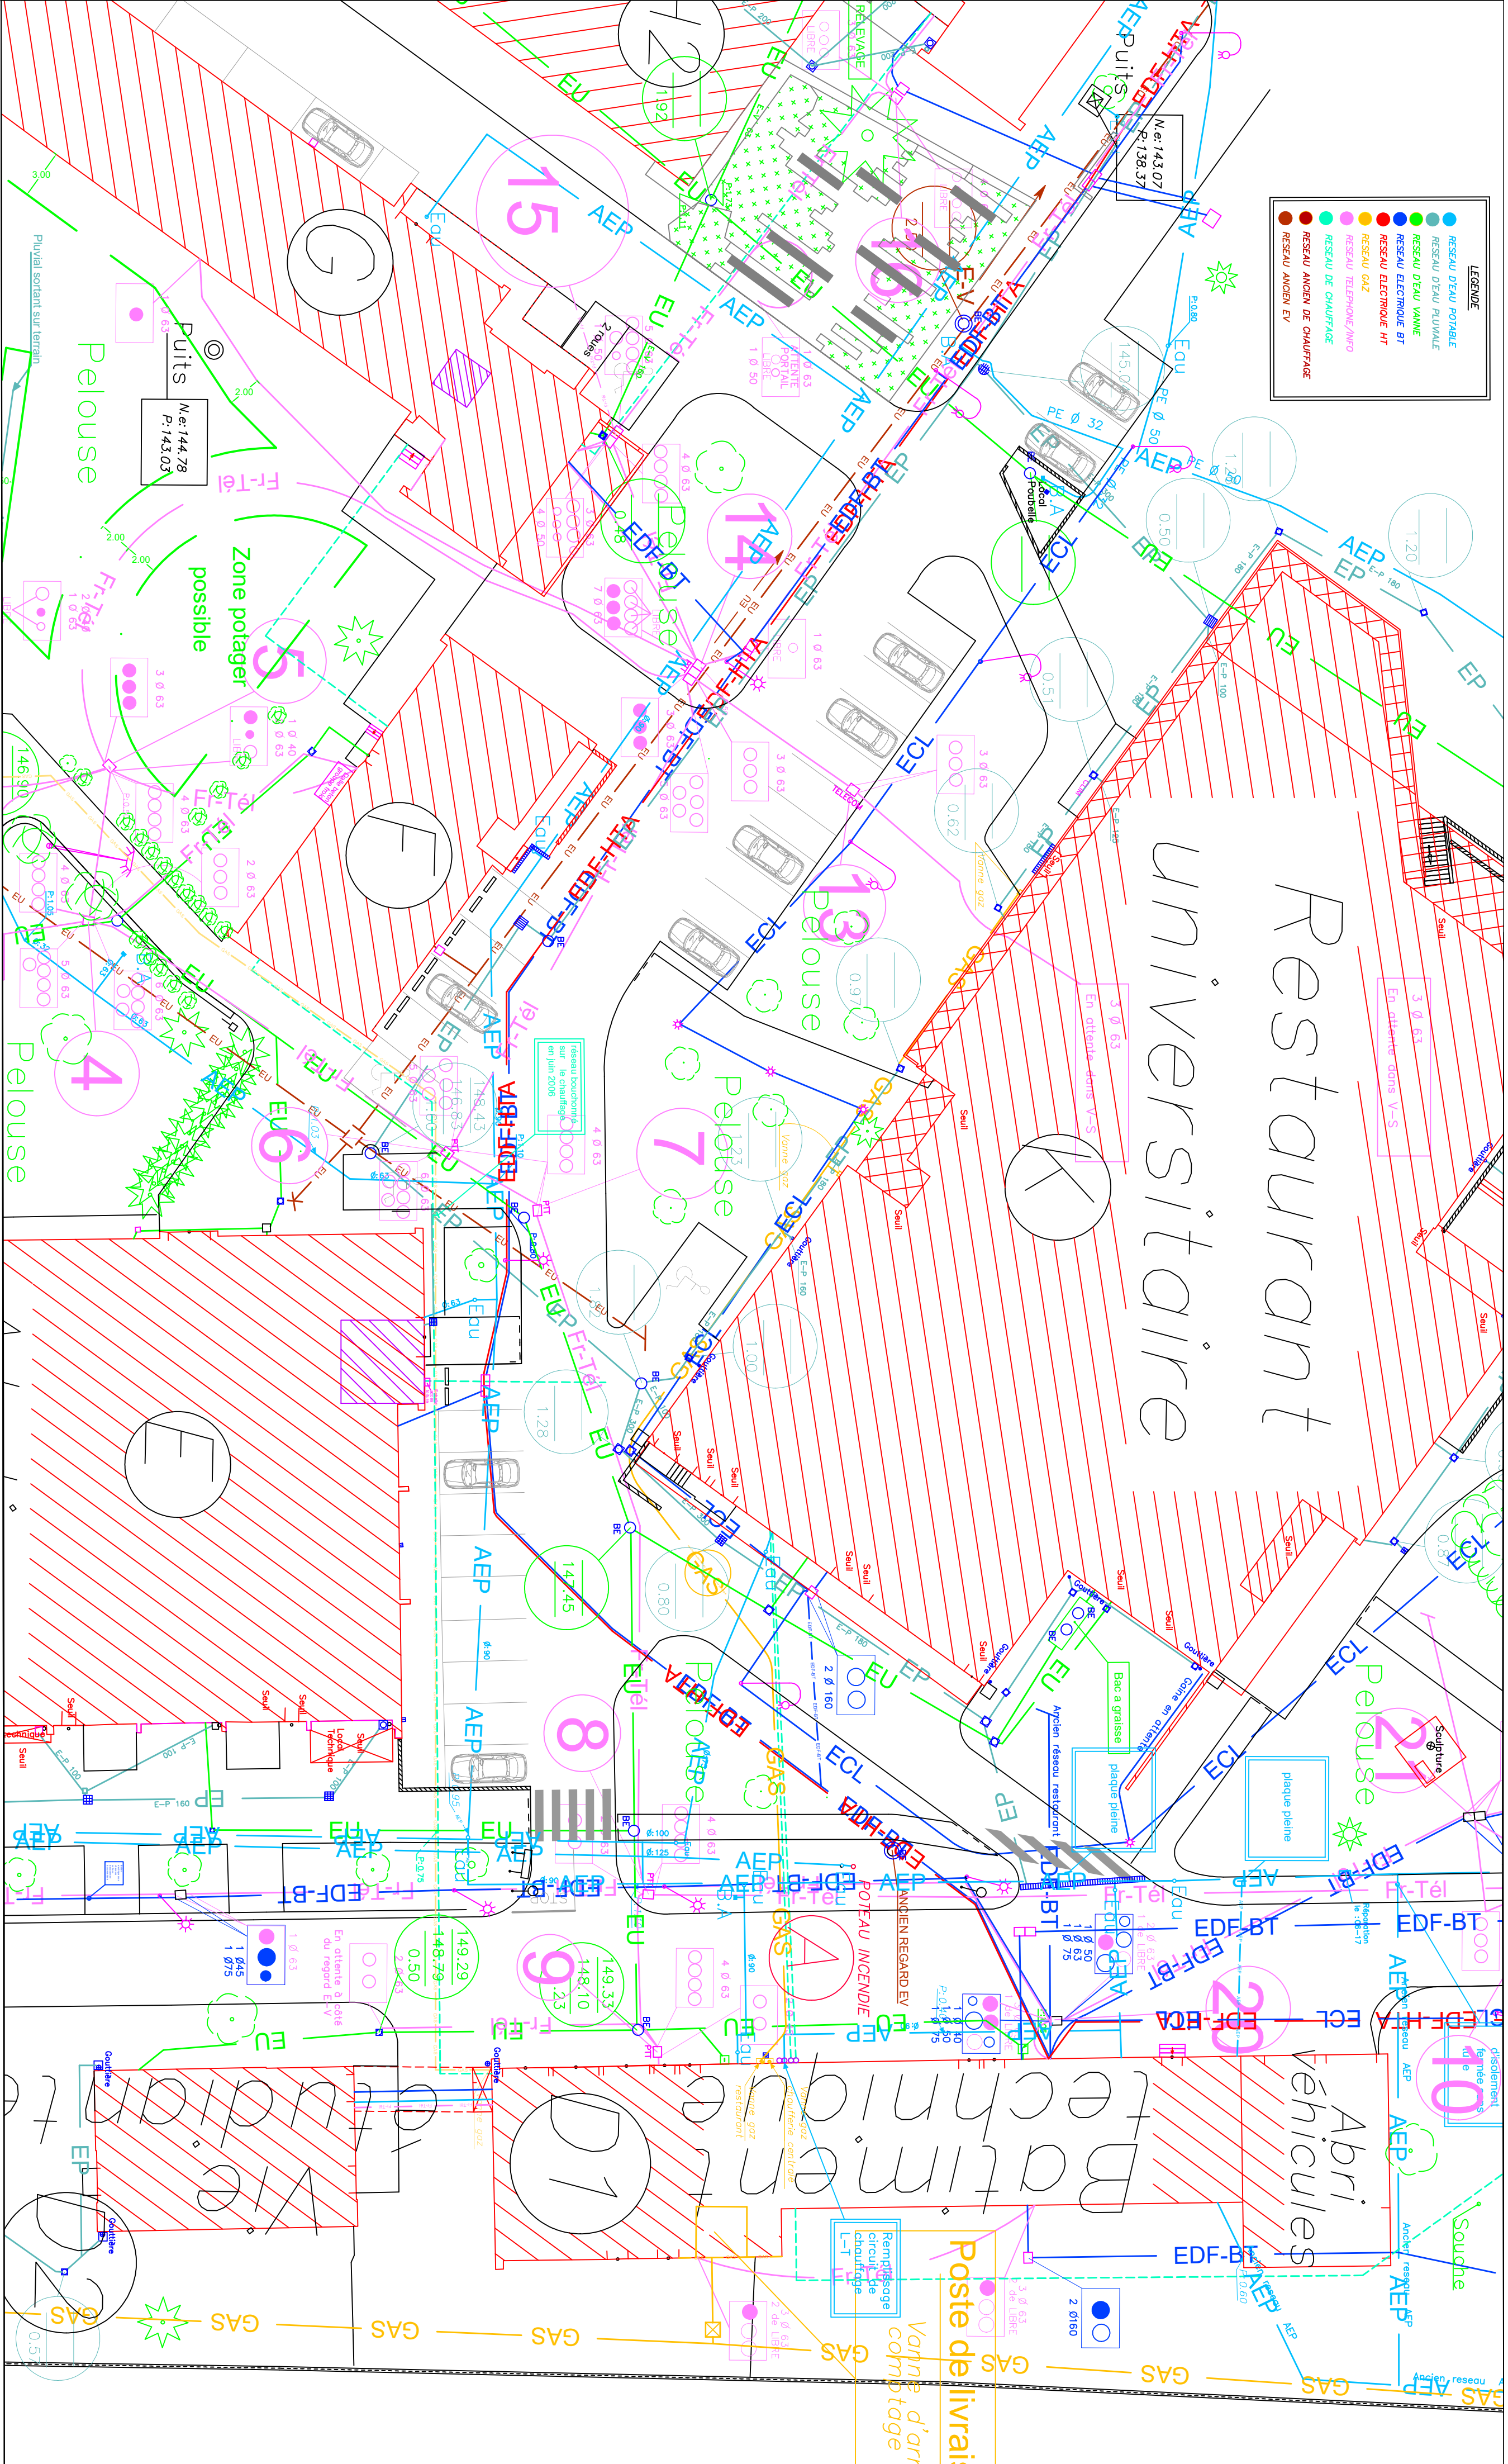

INP TOULOUSE - REFLECTION DES RESEAUX ENTERRES

INP TOULOUSE

21 rue des Andromèdes
31000 TOULOUSE
T +33 5 52 64 41 06
www.scoone.fr

BAITTEUR: **SCONE**

Plan des existants

Contrôle par	SL	Dessiné par	SL	Echelle	1/250	Numéro folio	GEO
SOC	INP	DCE	VRD	Type	-	A2	04/07/25
Exécution	Phase	UD	Niveau	Batiment	Zone	Indice	Format