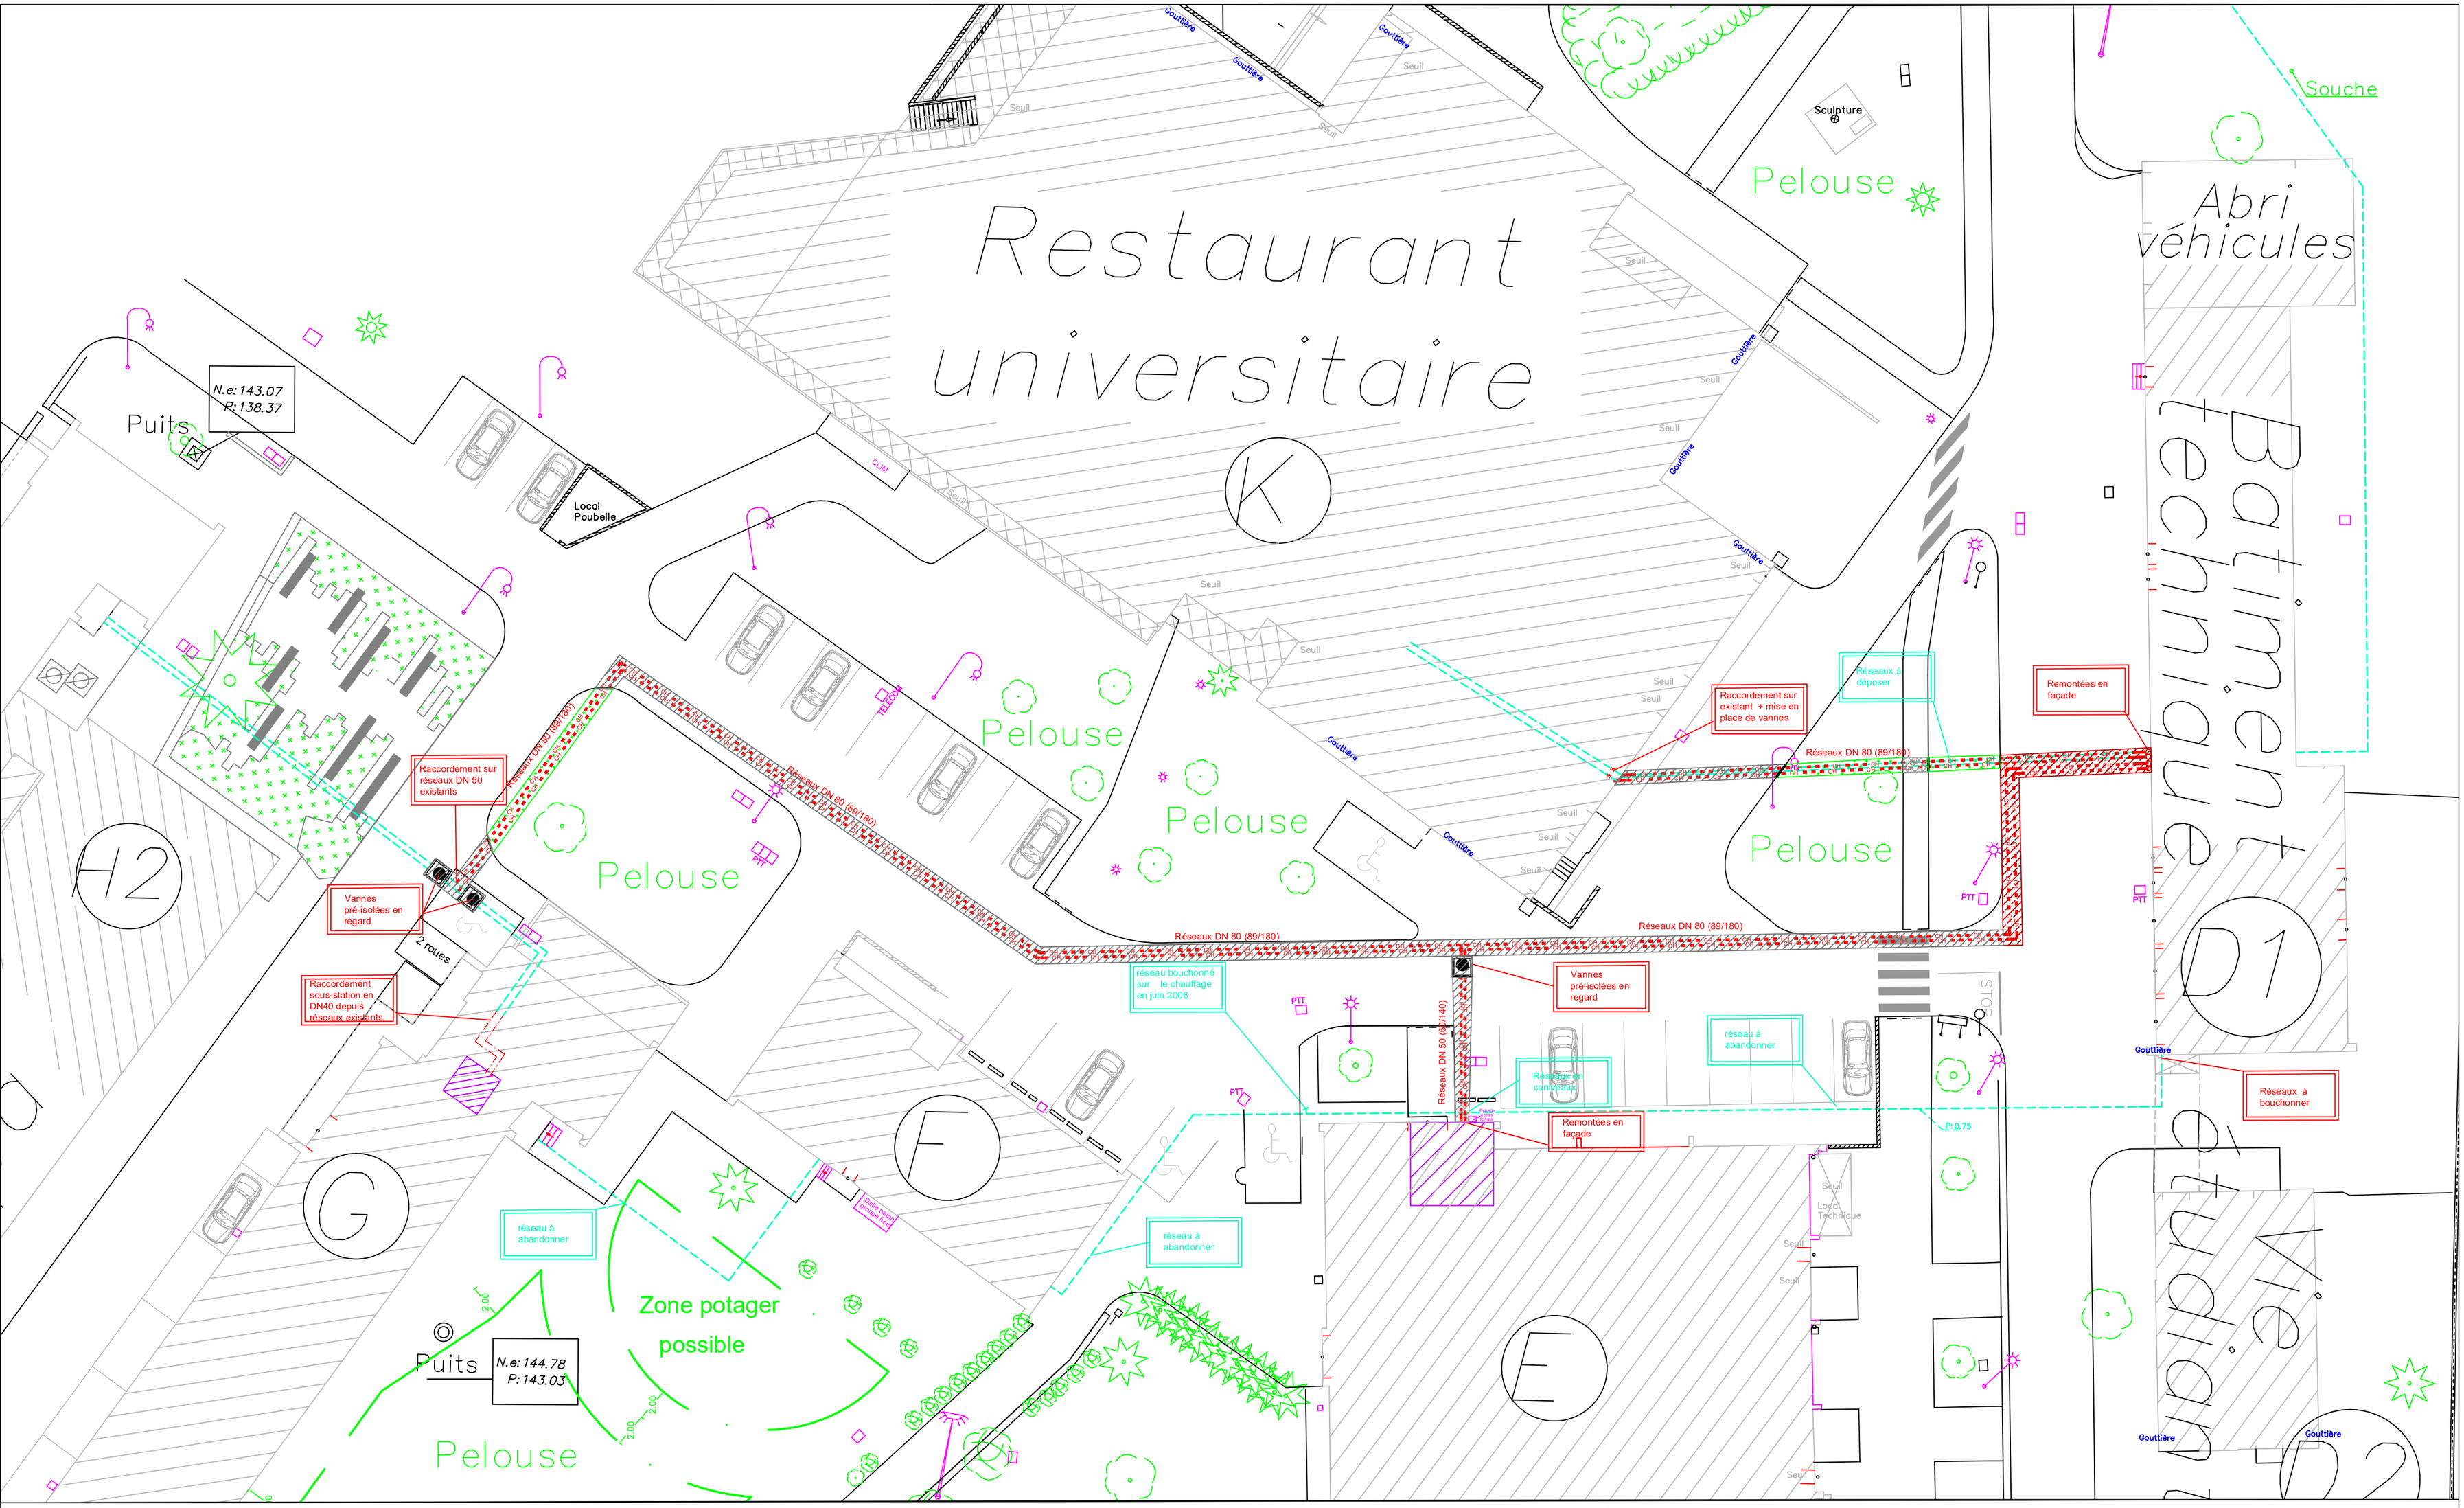

Réfection des revêtements

- Chaussée/stationnement en enrobé noir
- Chaussée voirie lourde en enrobé noir
- Trottoir en enrobé noir
- Engazonnement
- Espace vert arbustive
- Bordures

INP TOULOUSE - REFECTION DES RESEAUX ENTERRES

MAITRE D'OUVRAGE : TOULOUSE INP

EMETTEUR : SOCONER Conceptions inspirées
21, rue des Amidonniers
31000 Toulouse
T +33 9 52 64 41 06
www.soconer.fr

Plan des revêtements et ouvrages projetés

ECHELLE(S)	NUMERO FOLIO
1/250 –	–

Contrôlé par : SL — Dessiné par : YM

SOC	INP	DCE	VRD	VRD	–	–	–	–	A2	04/07/25
EMETTEUR	AFFAIRE	PHASE	LOT	TYPE	NIVEAU	BATIMENT	ZONE	INDICE	FORMAT	DATE