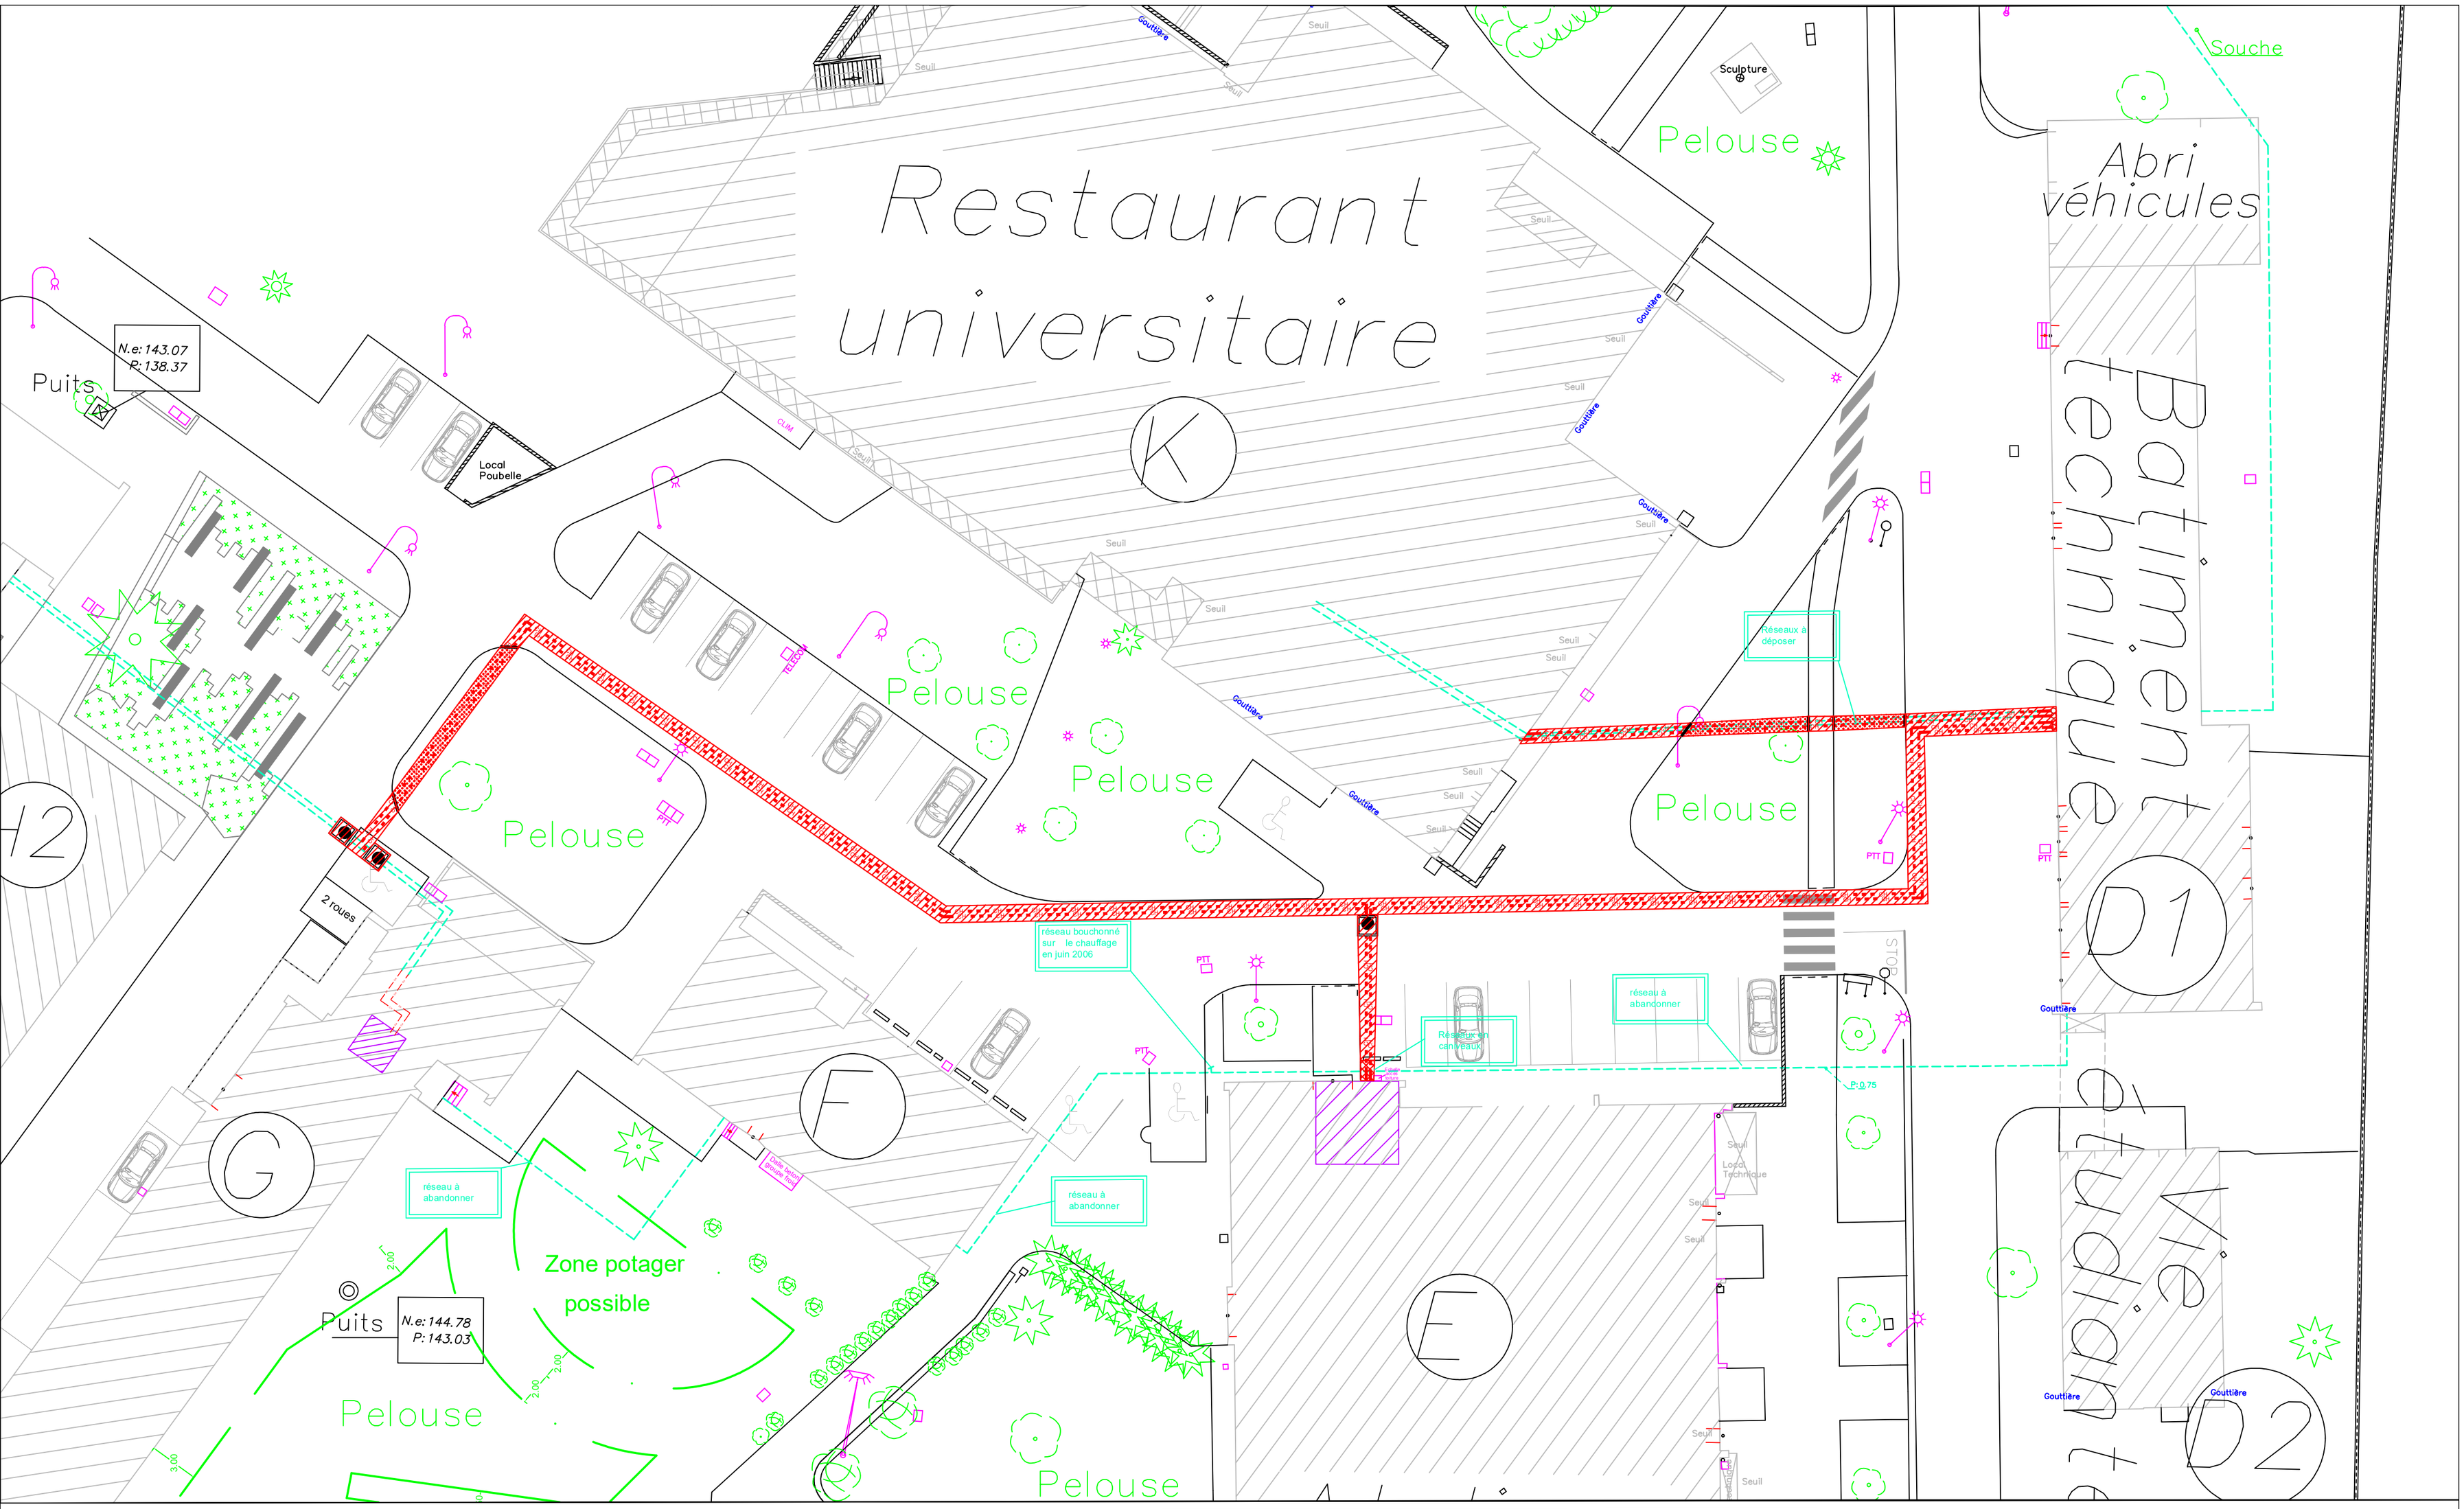

Démolition

- Défrichage et décapage de terre végétale
- Decroutage de voiries en enrobé / asphalte
- Decroutage de trottoir en enrobé sur caniveaux
- Dépose bordures T1/T2

INP TOULOUSE - REFECTION DES RESEAUX ENTERRES

MAITRE D'OUVRAGE : INP TOULOUSE

EMETTEUR : SOCONER Conceptions Inspirées
21, rue des Amidonniers
31000 Toulouse
T +33 9 52 64 41 06
www.soconer.fr

Plan tranchées et démolition

ECHELLE(S)	NUMERO FOLIO
1/250 –	RCU

Contrôlé par : SL — Dessiné par : YM

EMETTEUR	AFFAIRE	PHASE	LOT	TYPE	NIVEAU	BATIMENT	ZONE	INDICE	FORMAT	DATE
SOC	INP	DCE	VRD	VRD	–	–	–	–	A2	04/07/25