

RESTRUCTURATION DES URGENCES ET DU HALL D'ACCUEIL
DU SITE MCO DE L'HOPITAL DU GIER

HOPITAL DU GIER
19, Rue Victor Hugo
42000 Saint-Chamond
T : 04 77 75 24 39

SEXTANT ARCHITECTURE
80, Boulevard François Mitterrand
63000 Clermont Ferrand
T : 04 73 90 83 29

TPF INGENIERIE
55, Rue de la Villette
69003 Lyon
T : 06 20 40 66 20

BUREAU VERITAS
25, Avenue de l'Industrie - CS80098
42100 Villars - CEDEX
T : 06 80 73 86 70

EXELL SECURITE
EXELL SECURITE SPS
7 Rue du Dauphiné
69003 Lyon
T : 06 48 09 77 02

TITRE

Plan de Terrassement

SITUATION

..Plans_Vrinf\CARTOUCHE\Terrasse.png

DATE	INDICE	MODIFICATIONS
21/02/25	A	Création du document

CODE DOCUMENT

2025-02-21 - ST CHAMOND-DCE_PLAN VRD TERRASSEMENT

ECHELLE

Sans

CODE PROJET	PHASE	TYPE VUE	SPECIALITE	ZONE	NIVEAU	SERIE	INDICE	DATE	NB PAGES
BLY240005	DCE	PLN	VRD	-	-	-	A	21/02/25	1

TPF Ingénierie
www.tpf.fr

CODE AGENCE

ARA

DESSINATEUR(S)

JWA

VERIFICATEUR(S)

JWA

APPROBATEUR

JWA

LEGENDE

Terrassement circluation piéton - décaissement léger + revêtement béton désactivé 13 cm

Terrassement Voirie Véhicule - circulation piétonne et très ponctuelle de véhicule lourd (nacelle pour entretien façade) + revêtement béton désactivé

Terrassement Voirie Véhicule - Trafic important véhicules lourds + revêtement en enrobé bitumineux

Terrassement Voirie Véhicule - Circulation et stationnement de véhicules légers + revêtement en enrobé bitumineux

Terrassement Voirie Véhicule - circulation de véhicules légers + revêtement béton désactivé

Terrassement pour aménagement Espaces Verts

Terrassement pour Bâtiments

Terrassement pieds de Bâtiment jusqu'au fondation pour reprise d'étanchéité

RESTRUCTURATION DES URGENCES ET DU HALL D'ACCUEIL

DU SITE MCO DE L'HOPITAL DU GIER

HOPITAL DU GIER

19, Rue Victor Hugo

42400 Saint-Chamond

T : 04 77 75 24 39

SEXTANT ARCHITECTURE

80, Boulevard François Mitterrand

63000 Clermont Ferrand

T : 04 73 90 83 29

TPF INGENIERIE

55, Rue de la Vilette

69003 Lyon

T : 06 20 49 66 20

BUREAU VERITAS

25, Avenue de l'Industrie - CS80098

42300 Villars - CEDEX

T : 06 80 73 86 70

SPS

EXELL SECURITE


PROTECTION

EXELL SECURITE SPS

7 Rue du Dauphiné

69003 Lyon

T : 06 48 59 77 02



TITRE

Plan de Bordures neuves

SITUATION

\\Plans\ref\CARTECH\Hosseing

DATE	INDICE	MODIFICATIONS
21/02/25	A	Création du document

CODE DOCUMENT

2025-02-21 - ST CHAMOND-DCE_PLAN VRD TERRASSEMENT

ECHELLE

Sans

CODE PROJET	PHASE	TYPE VUE	SPECIALITE	ZONE	NIVEAU	SERIE	INDICE	DATE	NB PAGES
BLY240005	DCE	PLN	VRD	-	-	-	A	21/02/25	1

TPF Ingénierie

www.tpf.fr

CODE AGENCE

ARA

DESSINATEUR(S)

JWA

VERIFICATEUR(S)

JWA

APPROBATEUR

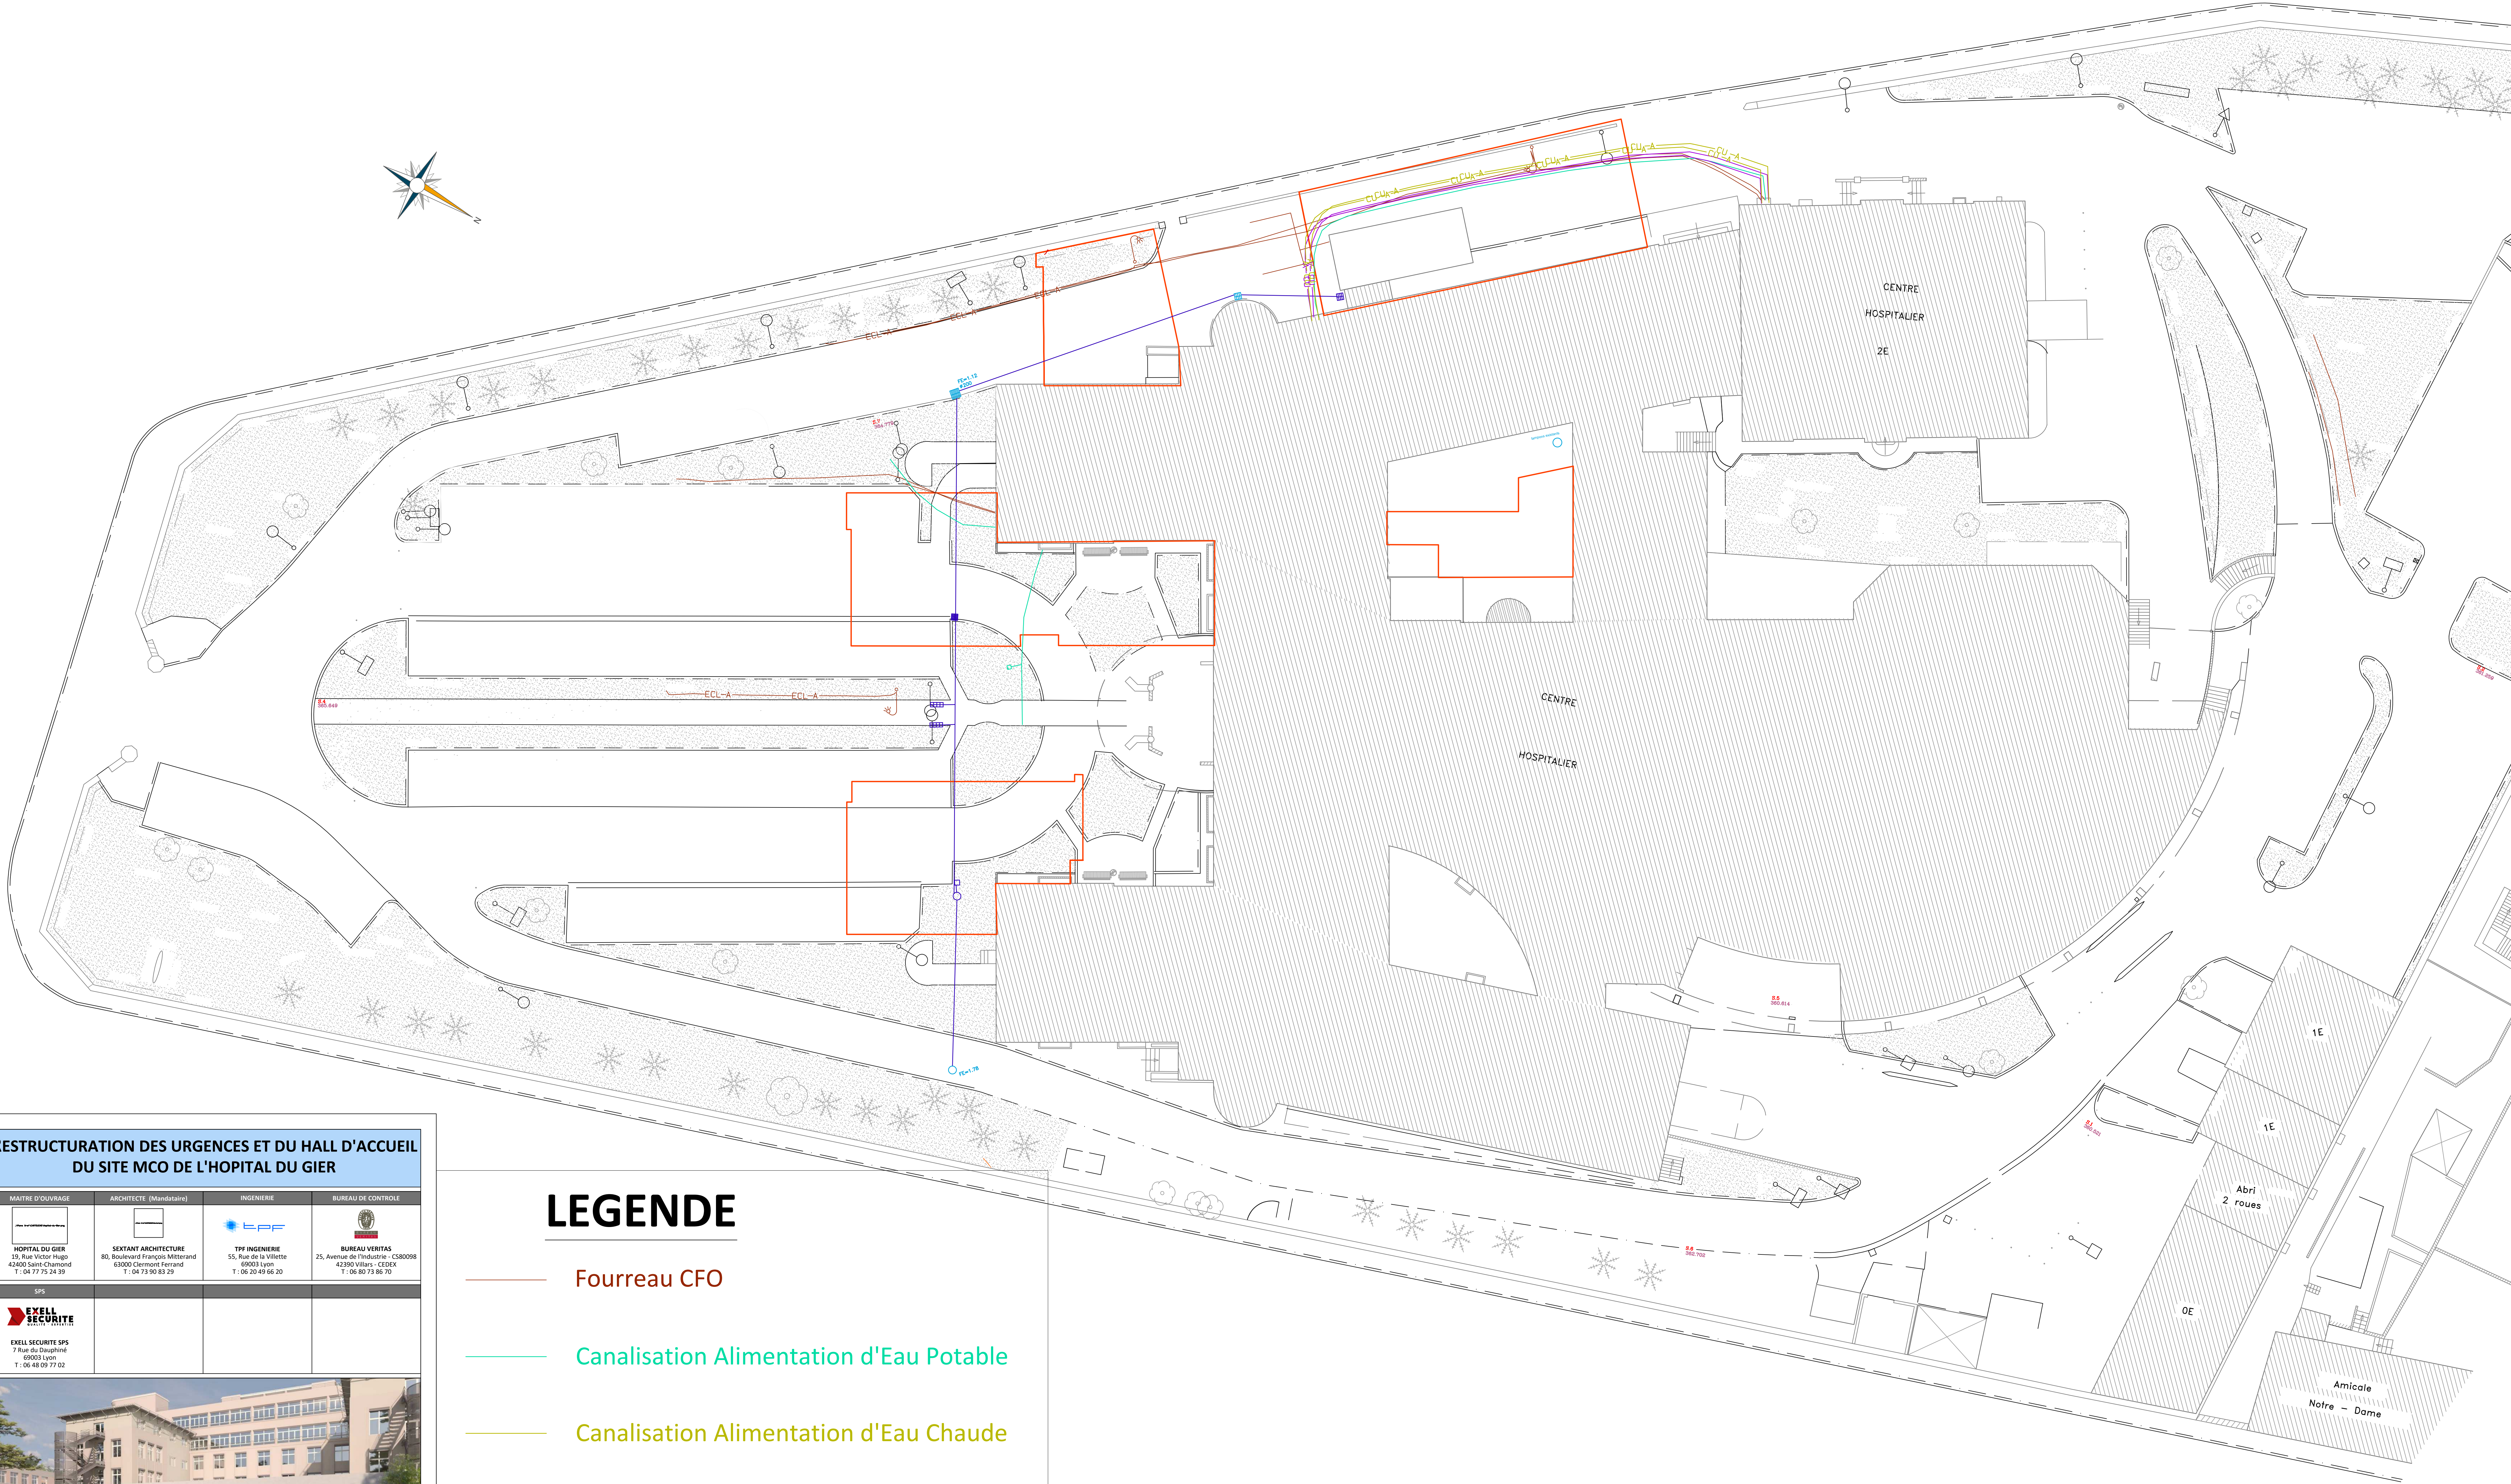
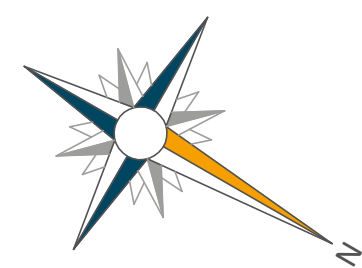
JWA

LEGENDE






Bordure T2 haute

Bordure T2 Surbaissée

Bordure type P1



RESTRUCTURATION DES URGENCES ET DU HALL D'ACCUEIL
DU SITE MCO DE L'HOPITAL DU GIER

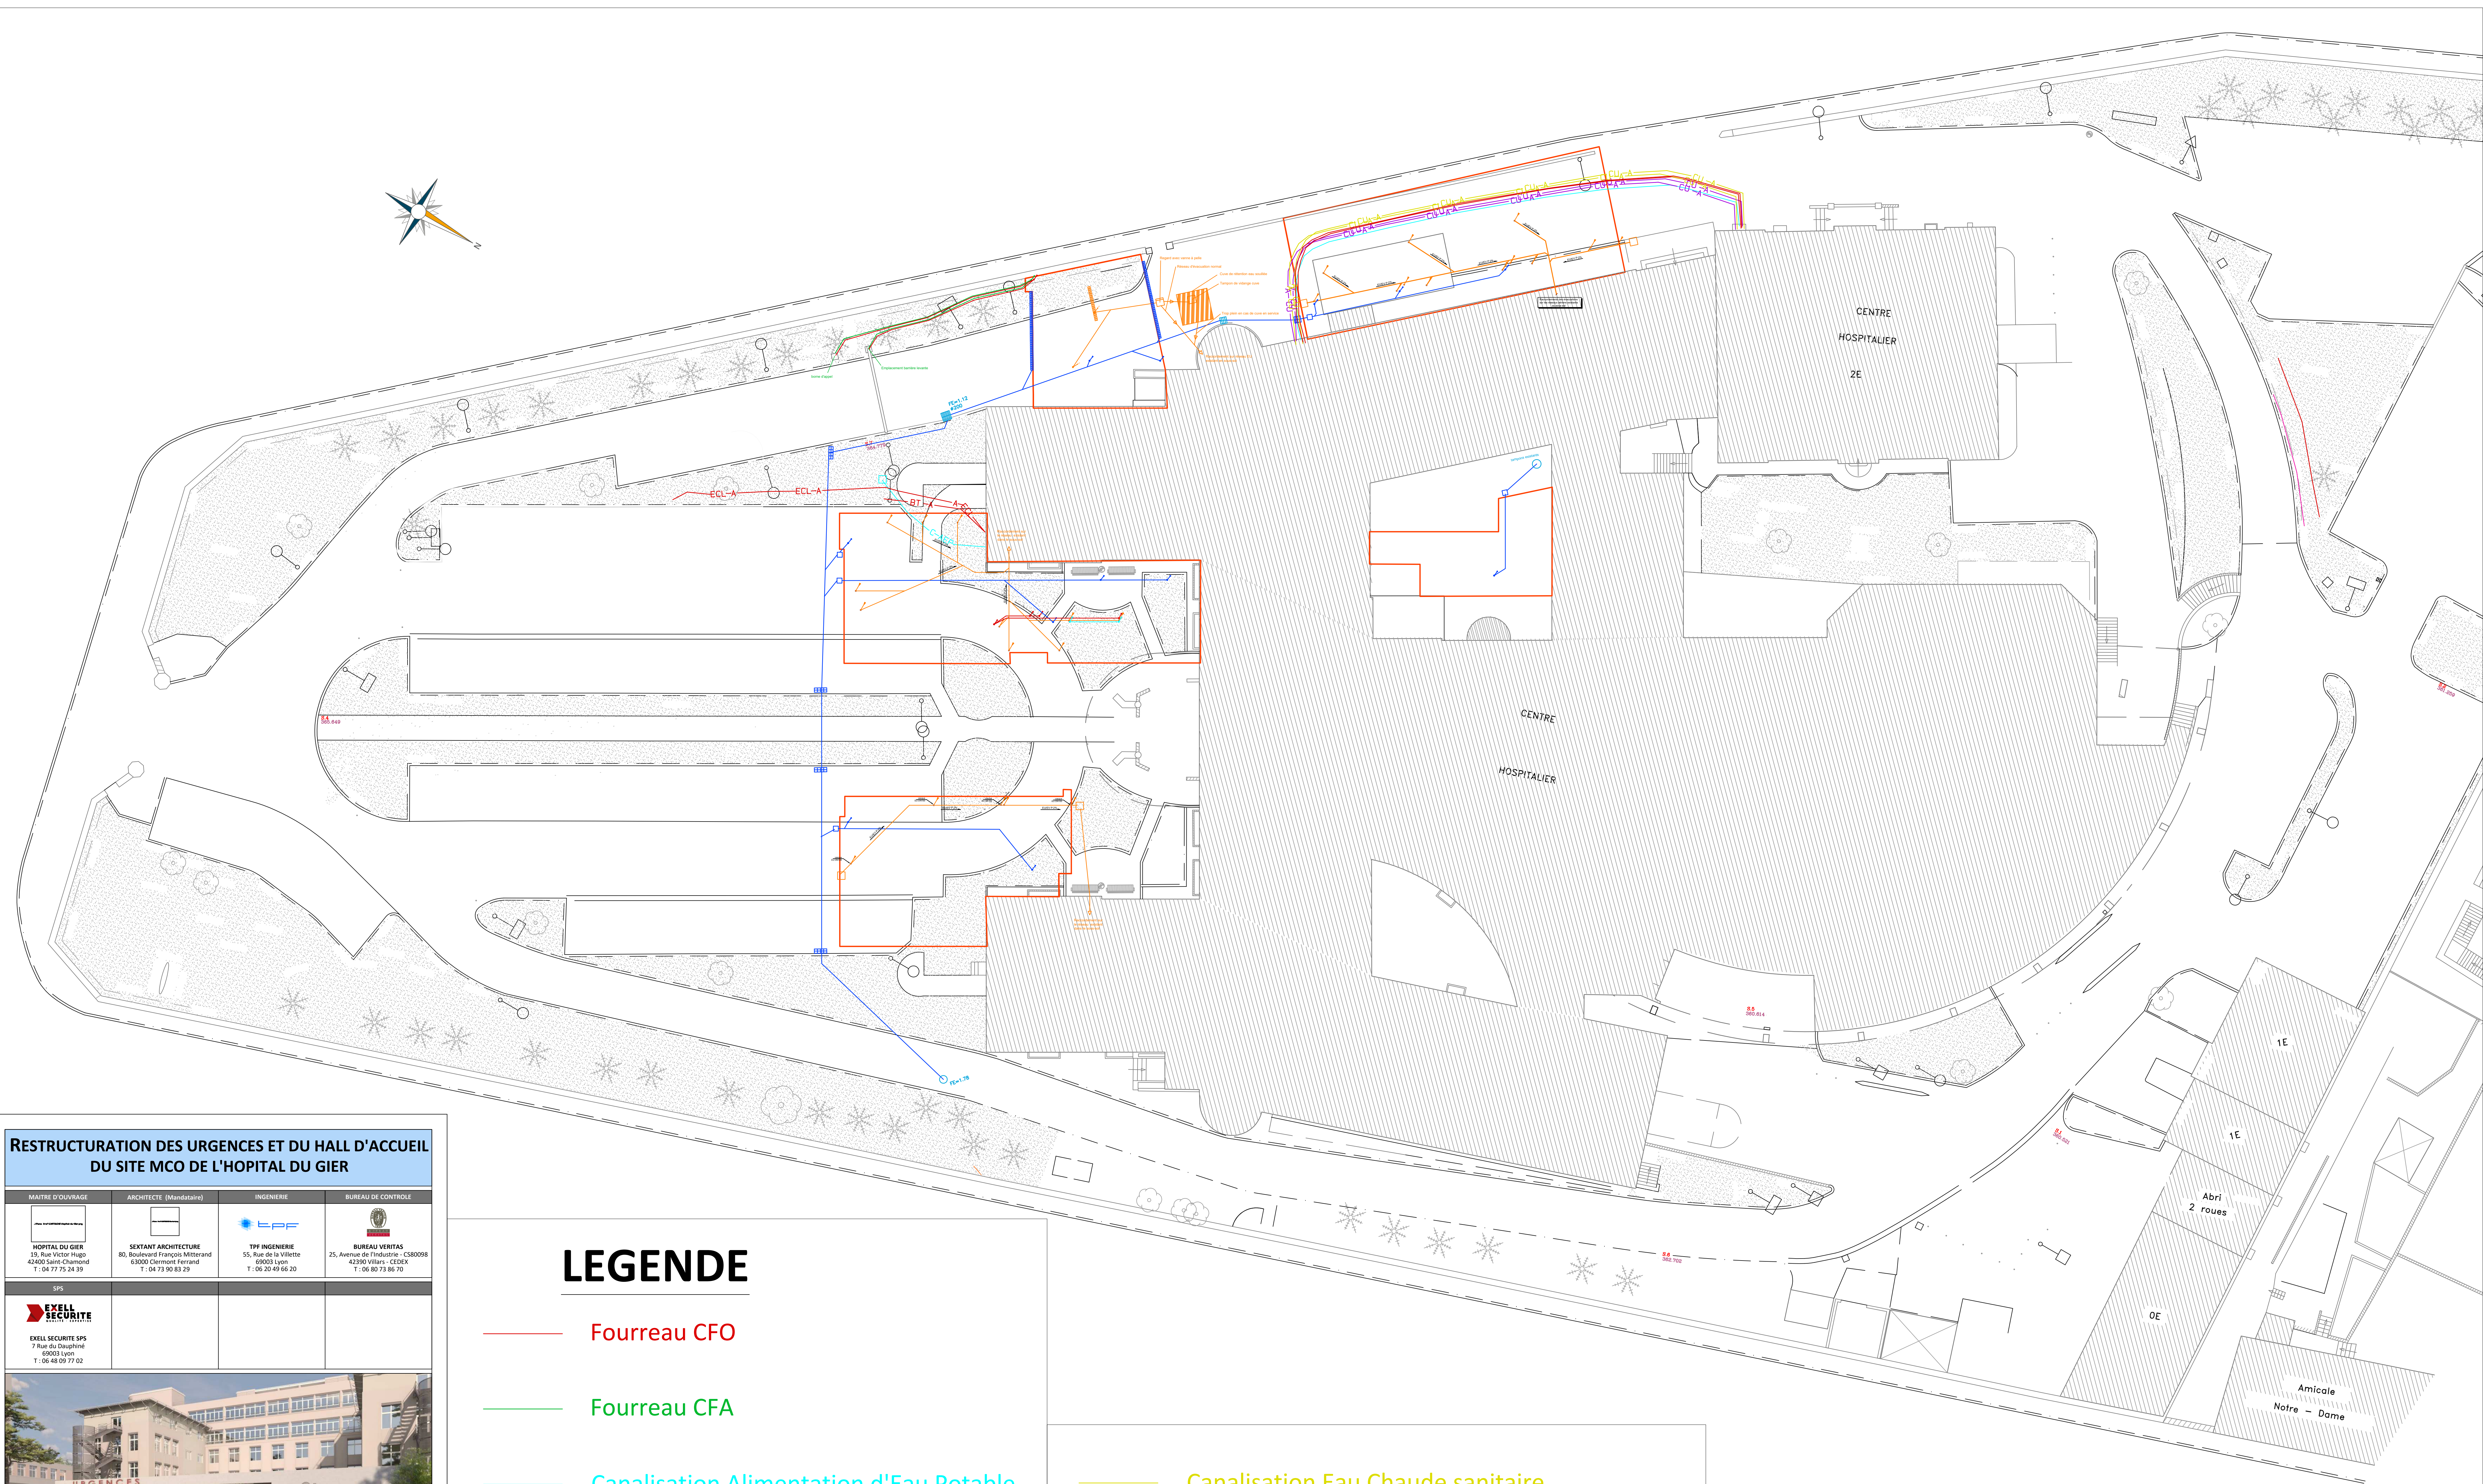
MAITRE D'OUVRAGE	ARCHITECTE (Membre(s))	INGENIERIE	BUREAU DE CONTROLE
 HOPITAL DU GIER 19, Rue Victor Hugo 42400 Saint-Chatond T : 04 77 75 24 39	 SEXTANT ARCHITECTURE 80, Boulevard François Mitterrand 63000 Clermont Ferrand T : 04 73 90 83 29	 TPF INGENIERIE 55, Rue de la Vilette 69003 Lyon T : 06 20 49 66 20	 BUREAU VERITAS 25, Avenue de l'Industrie - CS30098 42380 Villars - CEDEX T : 06 80 73 86 70
SPS	 EXELL SECURITE SPS 7 Rue du Dauphiné 69003 Lyon T : 06 48 09 77 02		



TITRE										SITUATION			
Plan de réseaux - Réseaux déposés										<div>2 Plans 1m et CARTOUCHE Visseong</div>			
DATE	INDICE	MODIFICATIONS											
21/02/25	A	Création du document											
CODE DOCUMENT										2025-02-21 - ST CHAMOND-DCE_PLAN VRD TERRASSEMENT		ECHELLE	Sans
CODE PROJET	PHASE	TYPE VUE	SPECIALITE	ZONE	NIVEAU	SERIE	INDICE	DATE	NB PAGES				
BLY240005	DCE	PLN	VRD	-	-	-	A	21/02/25	1				
TPF Ingénierie www.tpf.fr		CODE AGENCE		DESSINATEUR(S)		VERIFICATEUR(S)		APPROBATEUR					
		ABA		JWA		JWA		JWA					

LEGENDE

- Fourreau CFO
- Canalisation Alimentation d'Eau Potable
- Canalisation Alimentation d'Eau Chaude
- Canalisation réseau de chauffage
- Canalisation Eau Pluviale
- Tampon raccord de pied de chute EP
- Tampon existant conservé



RESTRUCTURATION DES URGENCES ET DU HALL D'ACCUEIL
DU SITE MCO DE L'HOPITAL DU GIER

MATRE D'OUVRAGE	ARCHITECTE (Mandatant)	INGENIERIE	BUREAU DE CONTROLE
 HOPITAL DU GIER 19, Rue Victor Hugo 42400 Saint Chamond T : 04 77 75 24 39	 SEXTANT ARCHITECTURE 80, Boulevard François Mitterrand 63000 Clermont Ferrand T : 04 73 90 83 29	 TPF INGENIERIE 55, Rue de la Villette 69003 Lyon T : 06 20 49 66 20	 BUREAU VERITAS 25, Avenue de l'Industrie - CS80098 42300 Villars - CEDEX T : 06 80 73 86 70

SPS			
 EXELL SECURITE SPS 7 Rue du Dauphiné 69003 Lyon T : 06 48 09 77 02			



TITRE							SITUATION		
Plan des Réseaux créés - Synthèse des réseaux							-/Plan - X=0 (CARTOUCHE)/Passage		
DATE	INDEX	MODIFICATIONS							
21/02/25	A	Création du document							
CODI DOCUMENT		2025-02-21 - ST CHAMOND-DCE_PLAN VRD TERRASSEMENT					ECHELLE Sans		
CODE PROJET	PHASE	TYPE VUE	SPECIALITE	ZONE	NIVEAU	SERIE	INDEX	DATE	NB PAGES
BLY240005	DCE	PLN	VRD	-	-	-	A	21/02/25	1
TPF Ingénierie www.tpf.fr		CODE AGENCE		DESSINATEUR(S)		VERIFICATEUR(S)		APPROBATEUR	
		ARA		JWA		JWA		JWA	

LEGENDE

- Fourreau CFO

Fourreau CFA

Canalisation Alimentation d'Eau Potable

Canalisation réseau de chauffage

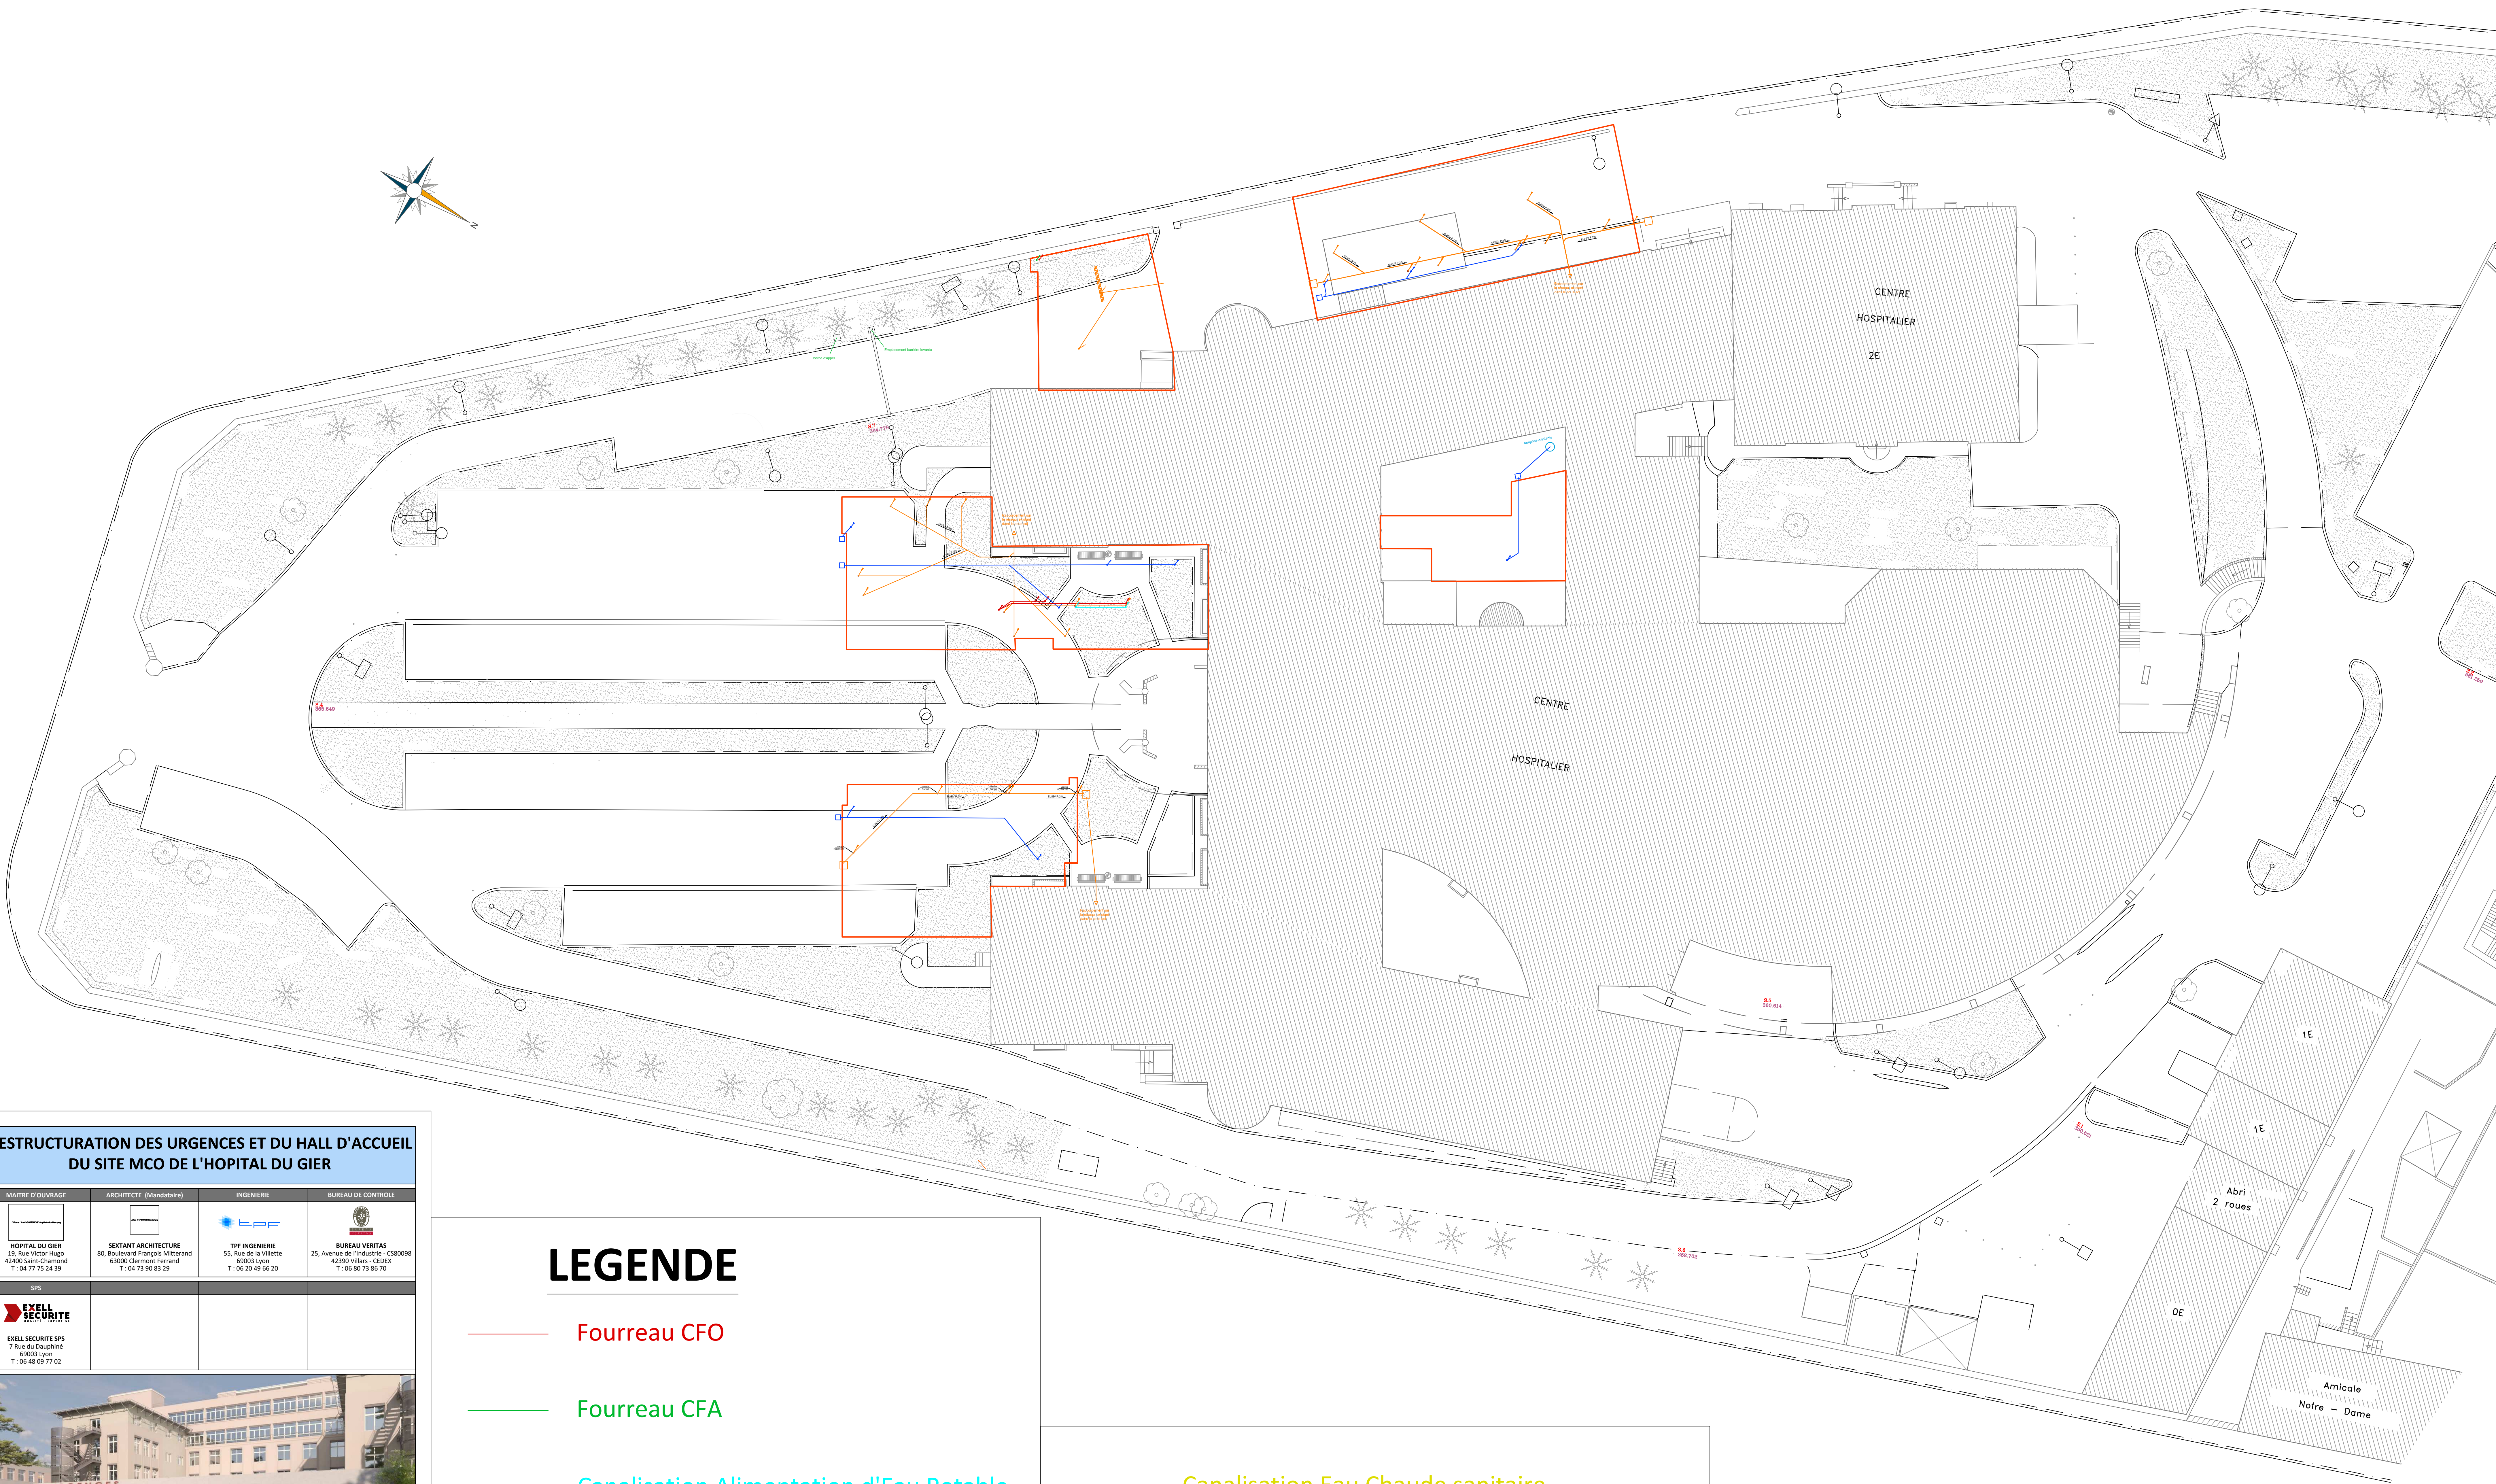
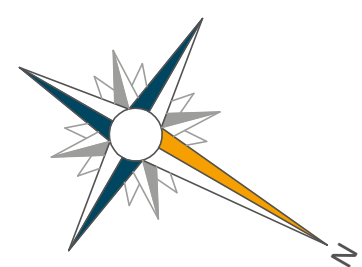
Canalisation Eau Pluviale

Canalisation EU/EP
- Canalisation Eau Chaude sanitaire






EU ou EP : Tampon 80x80 / avec grille

Tampon raccord de pied de chute EP

Tampon existant conservé



RESTRUCTURATION DES URGENCES ET DU HALL D'ACCUEIL DU SITE MCO DE L'HOPITAL DU GIER

MATRE D'OUVRAGE	ARCHITECTE (Mandataire)	INGENIERIE	BUREAU DE CONTROLE
 HOPITAL DU GIER 19, Rue Victor Hugo 42400 Saint-Chaton T : 04 77 75 24 39	 SEXTANT ARCHITECTURE 80, Boulevard François Mitterrand 69001 Charbonnières T : 04 73 90 83 29	 TPF INGENIERIE 55, Rue de la Villette 69003 Lyon T : 06 20 49 66 20	 BUREAU VERITAS 25, Avenue de l'Industrie - CS80098 42300 Villars - CEDEX T : 06 80 73 86 70
SPS  EXELL SECURITE SPS 7 Rue du Dauphiné 69003 Lyon T : 06 48 09 77 02			



TITRE	SITUATION
Plan des Réseaux créés - Réseaux prestation au lot Gros Oeuvre	
DATE 21/02/25	INDICE A
MODIFICATIONS Création du document	
CODE DOCUMENT 2025-02-21 - ST CHAMOND-DCE_PLAN VRD TERRASSEMENT	
ECHELLE Sans	
CODE PROJET BLV240005	PHASE DCE
TYPE VUE PLN	SPECIALITE VRD
ZONE "	NIVEAU "
SERIE "	INDICE A
DATE 21/02/25	NB PAGES 1
TPF Ingénierie www.tpf.fr	CODE AGENCE ASA
DESSINATEUR(S) JWA	VERIFICATEUR(S) JWA
APPROBATEUR JWA	

LEGENDE

— Fourreau CFO

— Fourreau CFA

— Canalisations Alimentation d'Eau Potable

— Canalisations réseau de chauffage

— Canalisations Eau Pluviale

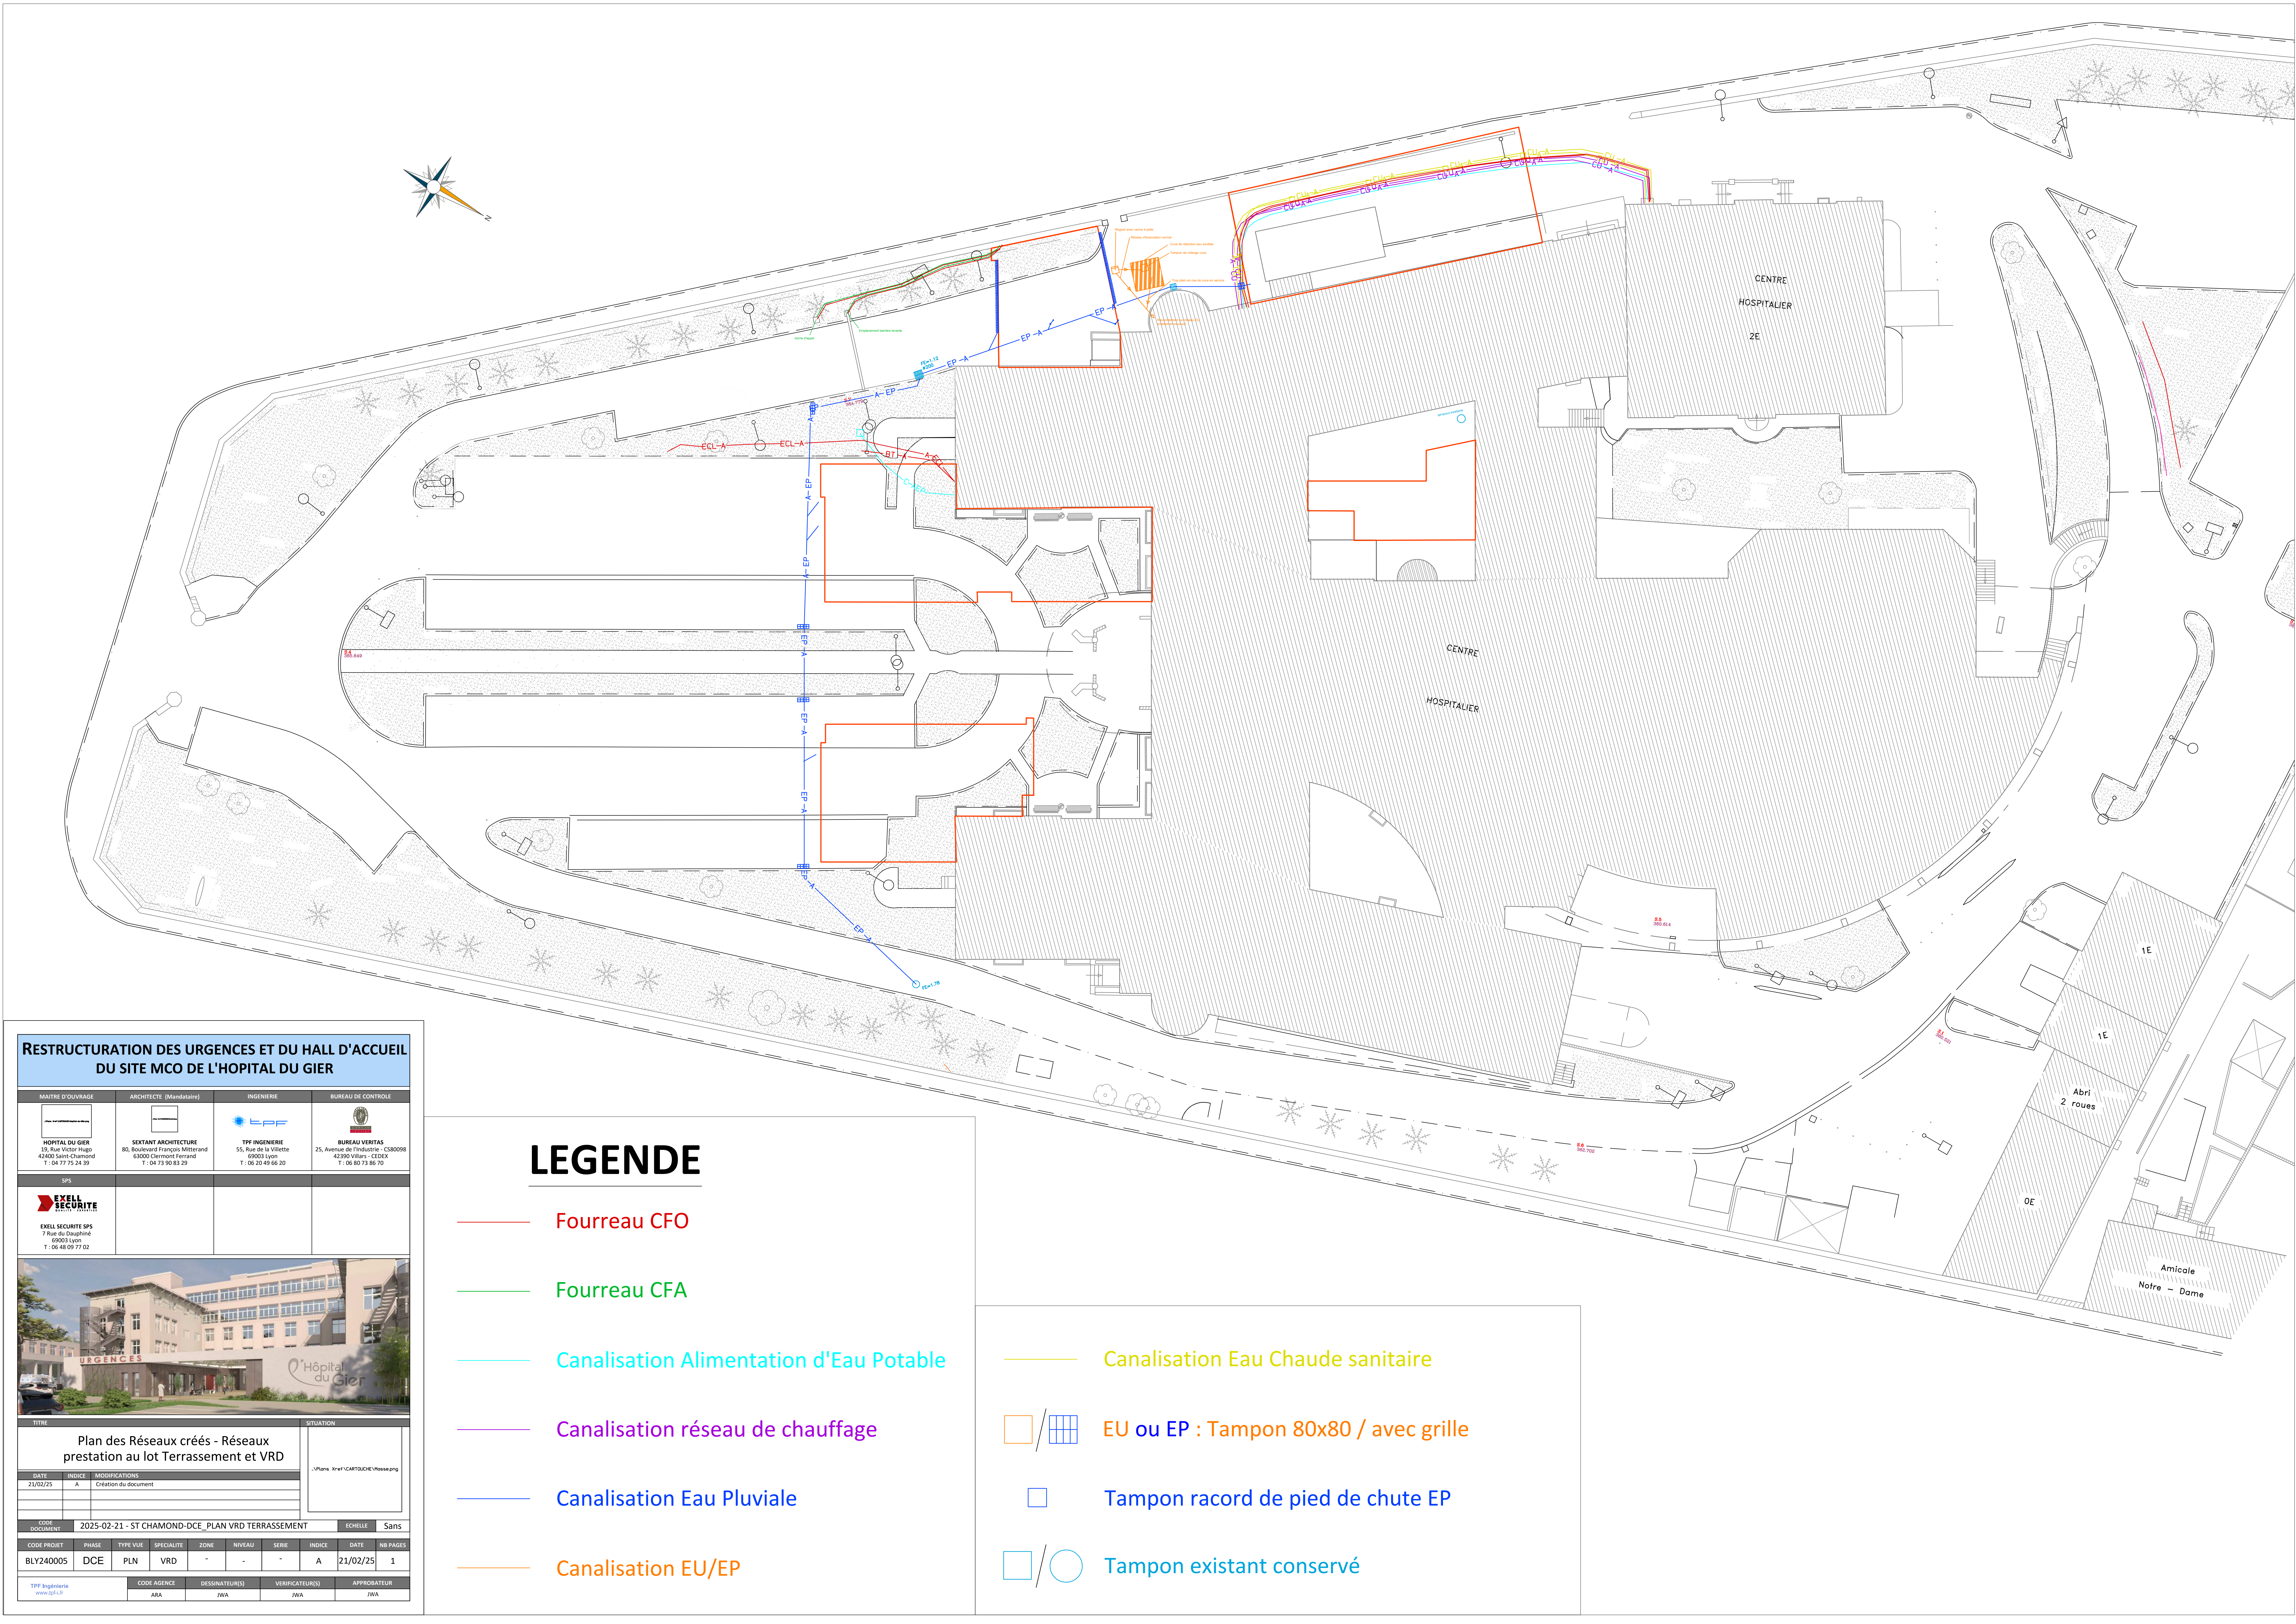
— Canalisations EU/EP

— Canalisations Eau Chaude sanitaire

□ / □ EU ou EP : Tampon 80x80 / avec grille

□ Tampon raccord de pied de chute EP

□ / ○ Tampon existant conservé



RESTRUCTURATION DES URGENCES ET DU HALL D'ACCUEIL
DU SITE MCO DE L'HOPITAL DU GIER

MAITRE D'OUVRAGE

HOPITAL DU GIER
13, Rue Victor Hugo
42400 Saint-Chamond
T : 04 77 75 24 39

ARCHITECTE (Mandatiste)

SEXTANT ARCHITECTURE
80, Boulevard François Mitterrand
63000 Clermont Ferrand
T : 04 73 90 83 29

INGENIERIE

TPI INGENIERIE
55, Rue de la Vilette
69003 Lyon
T : 06 20 49 66 20

BUREAU DE CONTROLE

BUREAU VERITAS
25, Avenue de l'Industrie - C200098
42390 Villars - CEDEX
T : 06 80 73 86 70

SPS

EXELL SECURITE SPS
7 Rue du Dauphiné
69003 Lyon
T : 06 46 09 77 02

TITRE

Plan des Réseaux créés - Réseaux
prestation au lot Terrassement et VRD

SITUATION

./Plans_Xref/CARTOUCHE/Visage.png

CODE DOCUMENT

2025-02-21 - ST CHAMOND-DCE_PLAN VRD TERRASSEMENT

ECHELLE

Sans

CODE PROJET

PHASE

TYPE VUE

SPECIALITE

ZONE

NIVEAU

SERIE

INDICE

DATE

NB PAGES

BLY240005

DCE

PLN

VRD

-

-

-

A

21/02/25

1

TPI Ingenierie
www.tpi.fr

CODE AGENCE

DESSINATEUR(S)

VERIFICATEUR(S)

APPROBATEUR

ABA

JWA

JWA

JWA

LEGENDE

—

Fourreau CFO

—

Fourreau CFA

—

Canalisation Alimentation d'Eau Potable

—

Canalisation réseau de chauffage

—

Canalisation Eau Pluviale

—

Canalisation EU/EP

—

Canalisation Eau Chaude sanitaire

□

/

□

EU ou EP : Tampon 80x80 / avec grille

□

Tampon raccord de pied de chute EP

□

/

○

Tampon existant conservé

RESTRUCTURATION DES URGENCES ET DU HALL D'ACCUEIL
DU SITE MCO DE L'HOPITAL DU GIER

MAITRE D'OUVRAGE

HOPITAL DU GIER
13, Rue Victor Hugo
42400 Saint-Chamond
T : 04 77 75 24 39

ARCHITECTE (Mandatiste)

SEXTANT ARCHITECTURE
80, Boulevard François Mitterrand
63000 Clermont Ferrand
T : 04 73 90 83 29

INGENIERIE

TPI INGENIERIE
55, Rue de la Vilette
69003 Lyon
T : 06 20 49 66 20

BUREAU DE CONTROLE

BUREAU VERITAS
25, Avenue de l'Industrie - C200098
42390 Villars - CEDEX
T : 06 80 73 86 70

SPS

EXELL SECURITE SPS
7 Rue du Dauphiné
69003 Lyon
T : 06 46 09 77 02

TITRE

Plan des Réseaux créés - Réseaux
prestation au lot Terrassement et VRD

SITUATION

./Plans_Xref/CARTOUCHE/Visage.png

CODE DOCUMENT

2025-02-21 - ST CHAMOND-DCE_PLAN VRD TERRASSEMENT

ECHELLE

Sans

CODE PROJET

PHASE

TYPE VUE

SPECIALITE

ZONE

NIVEAU

SERIE

INDICE

DATE

NB PAGES

BLY240005

DCE

PLN

VRD

-

-

-

A

21/02/25

1

TPI Ingenierie
www.tpi.fr

CODE AGENCE

DESSINATEUR(S)

VERIFICATEUR(S)

APPROBATEUR

ABA

JWA

JWA

JWA