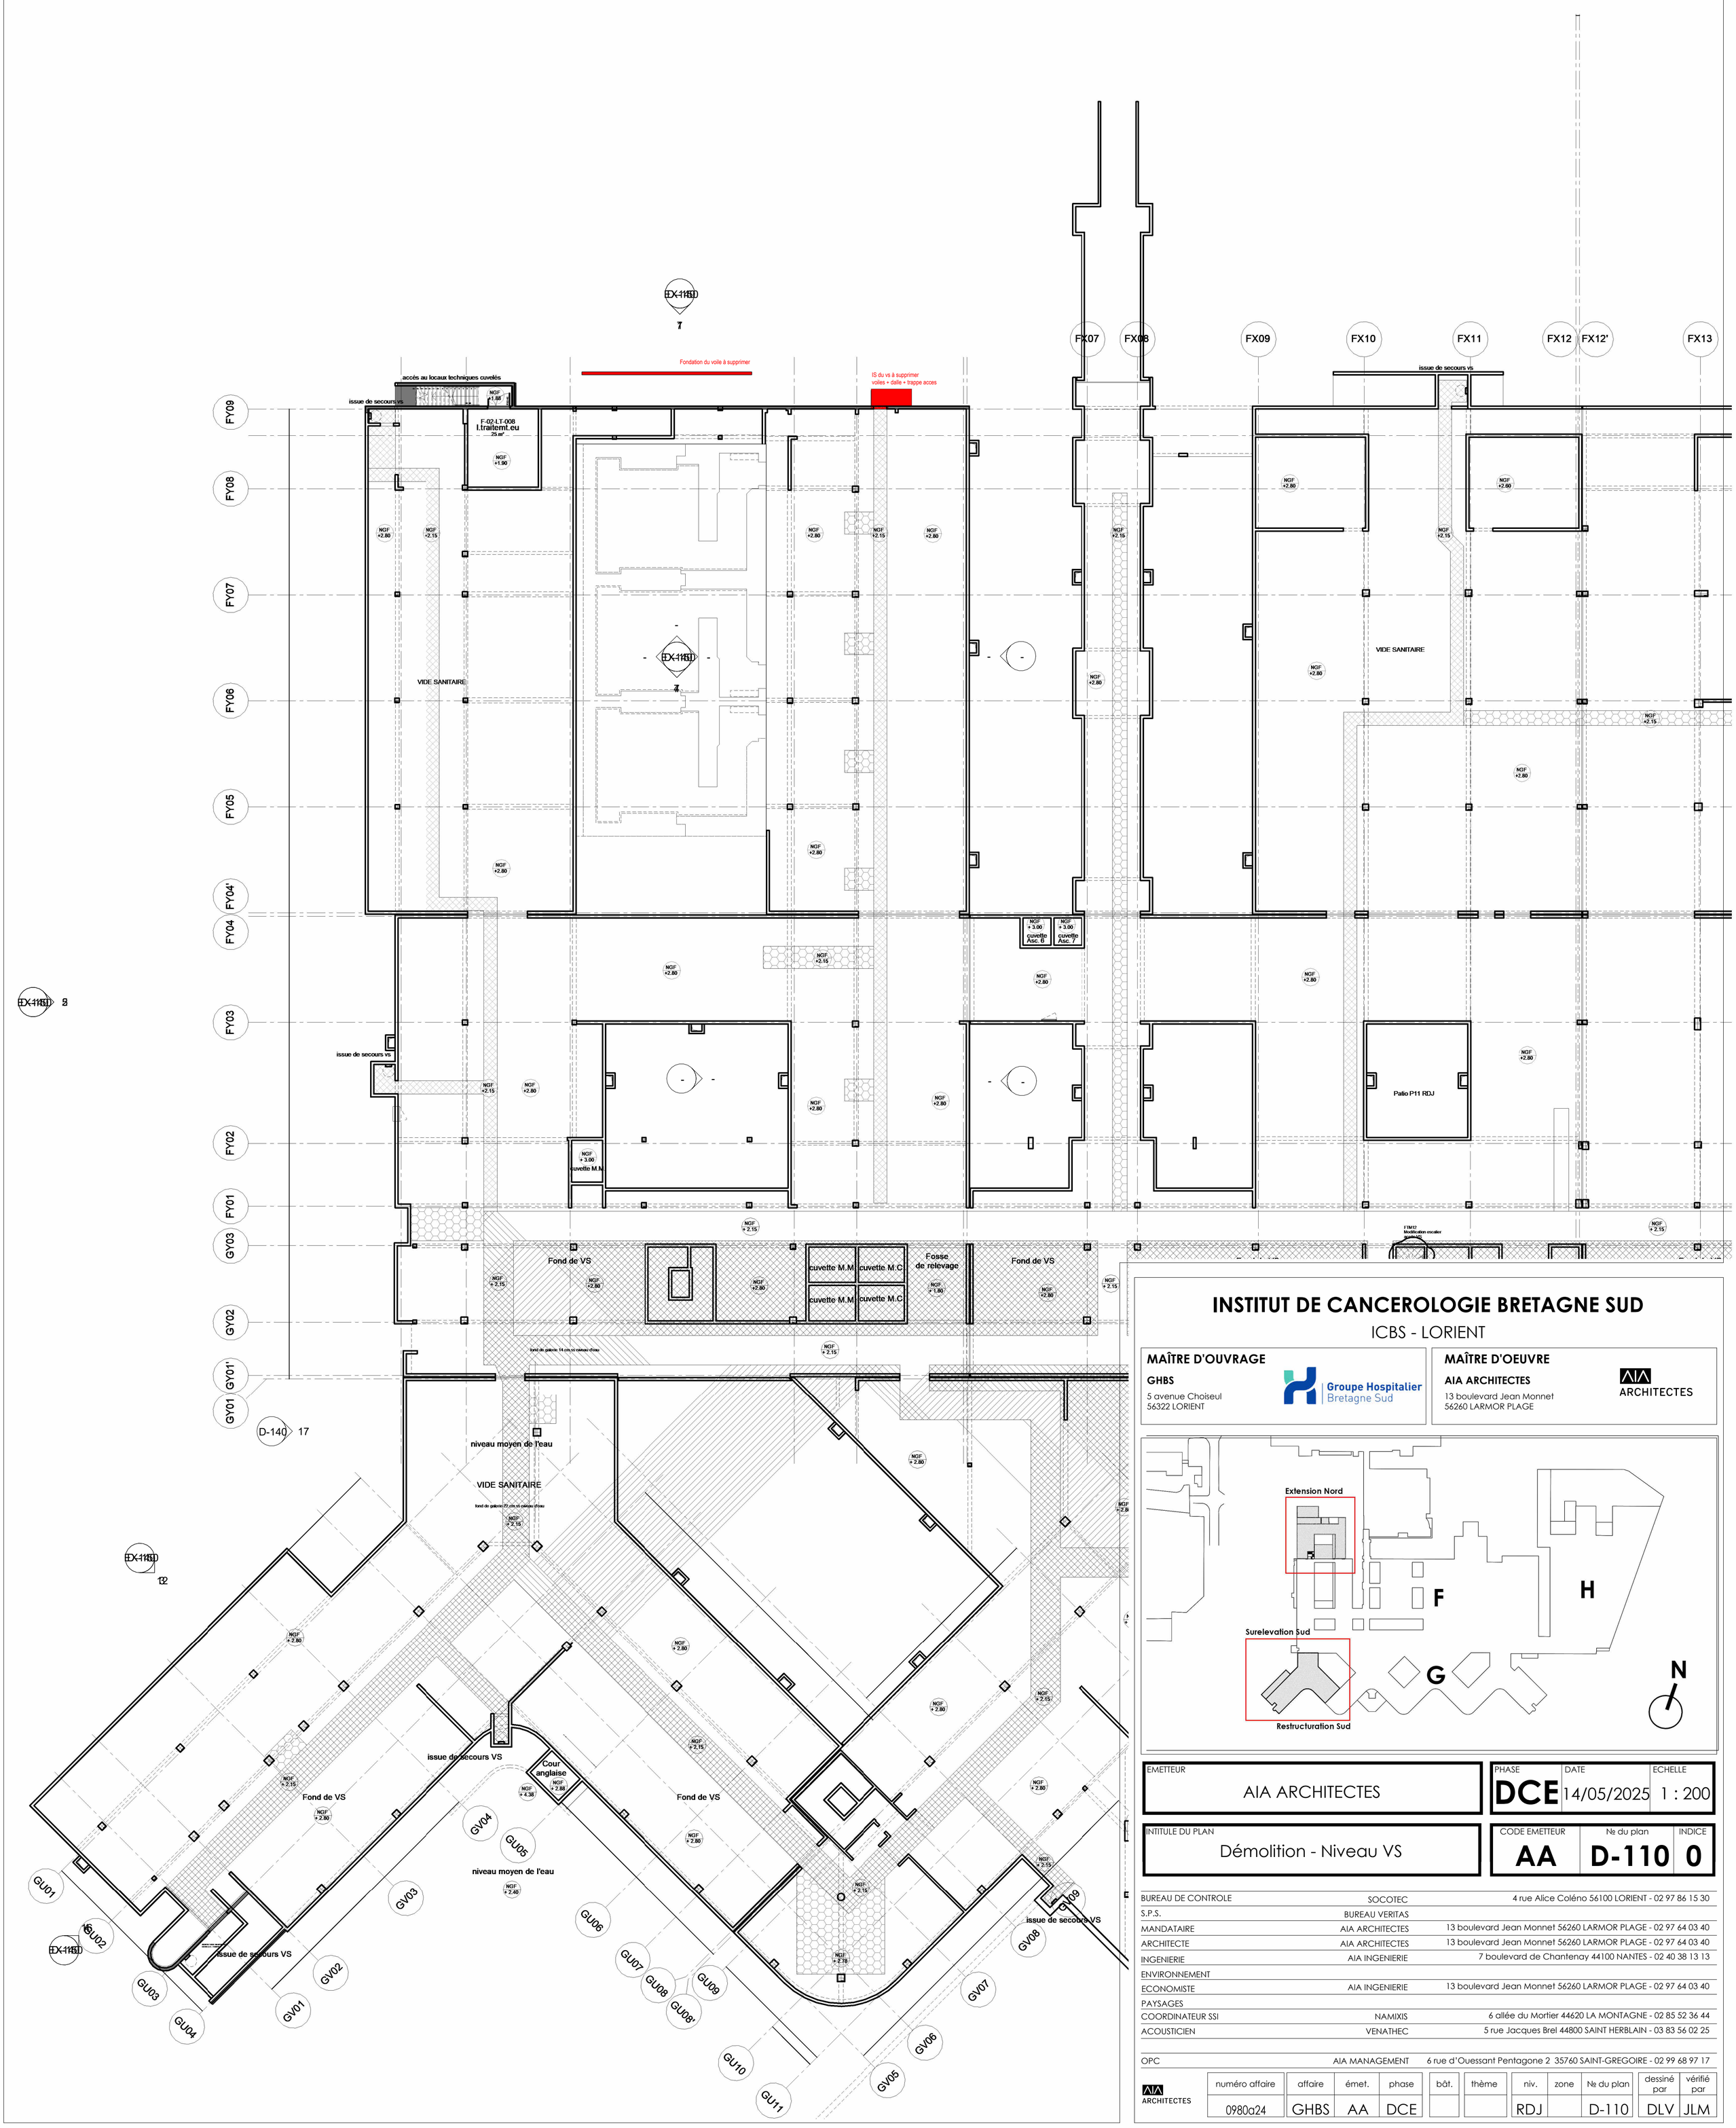
FX07
FX08
FX09
FX10
FX11
FX12
FX12'
FX13
FY09
FY08
FY07
FY06
FY05
FY04'
FY04
FY03
FY02
FY01
GY03
GY02
GY01'
GY01
accès au locaux techniques cuvelés
issue de secours vs
Fondation du voile à supprimer
IS du vs à supprimer
voiles + dalle + trappe acces
F-02-LT-008
l.traitemt.eu
25 m²
VIDE SANITAIRE
Patio P11 RDJ
cuvette M.M
cuvette M.C
Fosse
de relevage
Fond de VS
niveau moyen de l'eau
Cour
anglaise
issue de secours VS
D-140 17
INSTITUT DE CANCEROLOGIE BRETAGNE SUD
ICBS - LORIENT
MAÎTRE D'OUVRAGE
GHBS
5 avenue Choiseul
56322 LORIENT
Groupe Hospitalier
Bretagne Sud
MAÎTRE D'OEUVRE
AIA ARCHITECTES
13 boulevard Jean Monnet
56260 LARMOR PLAGE
ARCHITECTES
Extension Nord
Surelevation Sud
Restructuration Sud
F
G
H
N
EMETTEUR
AIA ARCHITECTES
PHASE
DCE
DATE
14/05/2025
ECHELLE
1 : 200
INTITULE DU PLAN
Démolition - Niveau VS
CODE EMETTEUR
AA
№ du plan
D-110
INDICE
0
BUREAU DE CONTROLE SOCOTEC 4 rue Alice Coléno 56100 LORIENT - 02 97 86 15 30
S.P.S. BUREAU VERITAS
MANDATAIRE AIA ARCHITECTES 13 boulevard Jean Monnet 56260 LARMOR PLAGE - 02 97 64 03 40
ARCHITECTE AIA ARCHITECTES 13 boulevard Jean Monnet 56260 LARMOR PLAGE - 02 97 64 03 40
INGENIERIE AIA INGENIERIE 7 boulevard de Chantenay 44100 NANTES - 02 40 38 13 13
ENVIRONNEMENT
ECONOMISTE AIA INGENIERIE 13 boulevard Jean Monnet 56260 LARMOR PLAGE - 02 97 64 03 40
PAYSAGES
COORDINATEUR SSI NAMIXIS 6 allée du Mortier 44620 LA MONTAGNE - 02 85 52 36 44
ACOUSTICIEN VENATHEC 5 rue Jacques Brel 44800 SAINT HERBLAIN - 03 83 56 02 25
OPC AIA MANAGEMENT 6 rue d'Ouessant Pentagone 2 35760 SAINT-GREGOIRE - 02 99 68 97 17
numéro affaire 0980a24
affaire GHBS
émet. AA
phase DCE
bât.
thème
niv. RDJ
zone
№ du plan D-110
dessiné par DLV
vérifié par JLM