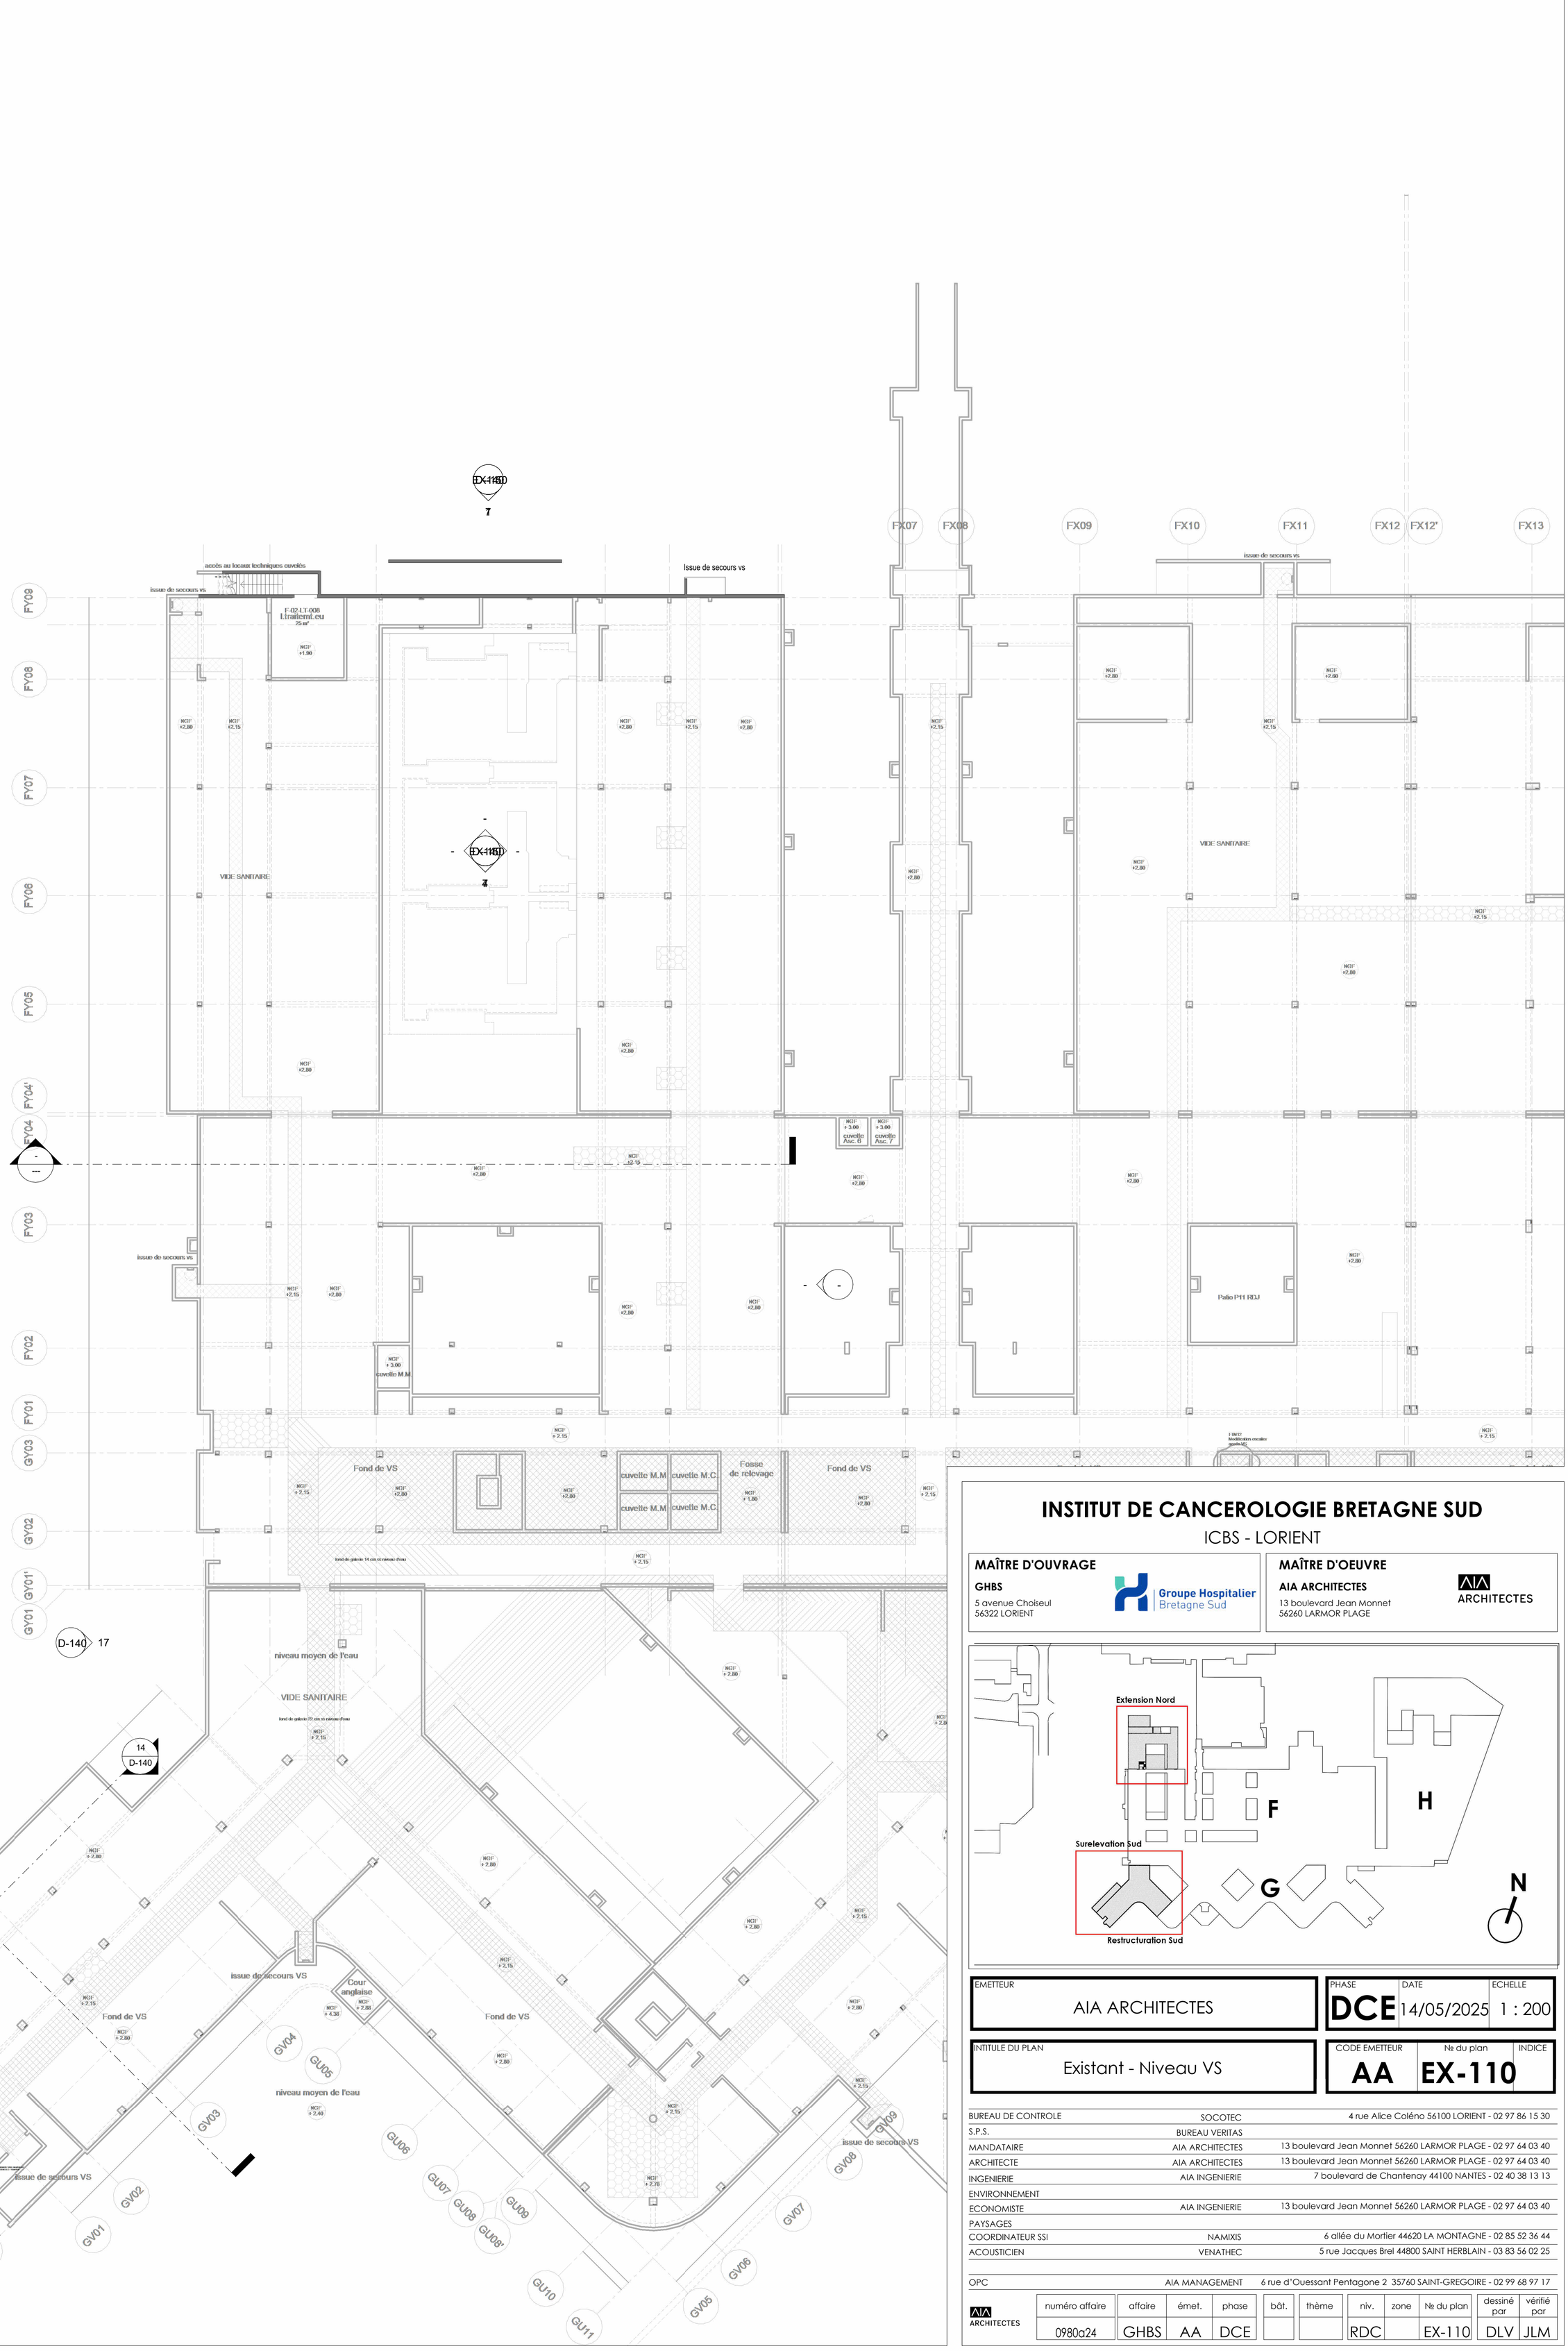

INSTITUT DE CANCEROLOGIE BRETAGNE SUD

ICBS - LORIENT

MAÎTRE D'OUVRAGE

GHBS
5 avenue Choiseul
56322 LORIENT

Groupe Hospitalier Bretagne Sud

MAÎTRE D'OEUVRE

AIA ARCHITECTES
13 boulevard Jean Monnet
56260 LARMOR PLAGE

AIA ARCHITECTES

EMETTEUR	PHASE	DATE	ECHELLE
AIA ARCHITECTES	DCE	14/05/2025	1 : 200

INTITULE DU PLAN	CODE EMETTEUR	N° du plan	INDICE
Existant - Niveau VS	AA	EX-110	

BUREAU DE CONTROLE	SOCOTEC	4 rue Alice Coléno 56100 LORIENT - 02 97 86 15 30
S.P.S.	BUREAU VERITAS	
MANDATAIRE	AIA ARCHITECTES	13 boulevard Jean Monnet 56260 LARMOR PLAGE - 02 97 64 03 40
ARCHITECTE	AIA ARCHITECTES	13 boulevard Jean Monnet 56260 LARMOR PLAGE - 02 97 64 03 40
INGENIERIE	AIA INGENIERIE	7 boulevard de Chantenay 44100 NANTES - 02 40 38 13 13
ENVIRONNEMENT		
ECONOMISTE	AIA INGENIERIE	13 boulevard Jean Monnet 56260 LARMOR PLAGE - 02 97 64 03 40
PAYSAGES		
COORDINATEUR SSI	NAMIXIS	6 allée du Mortier 44620 LA MONTAGNE - 02 85 52 36 44
ACOUSTICIEN	VENATHEC	5 rue Jacques Brel 44800 SAINT HERBLAIN - 03 83 56 02 25
OPC	AIA MANAGEMENT	6 rue d'Ouessant Pentagone 2 35760 SAINT-GREGOIRE - 02 99 68 97 17

AIA ARCHITECTES

numéro affaire	affaire	émet.	phase	bât.	thème	niv.	zone	N° du plan	dessiné par	vérifié par
0980a24	GHBS	AA	DCE			RDC		EX-110	DLV	JLM