



Plan de la nécropole_État existant_Echelle 1.200e

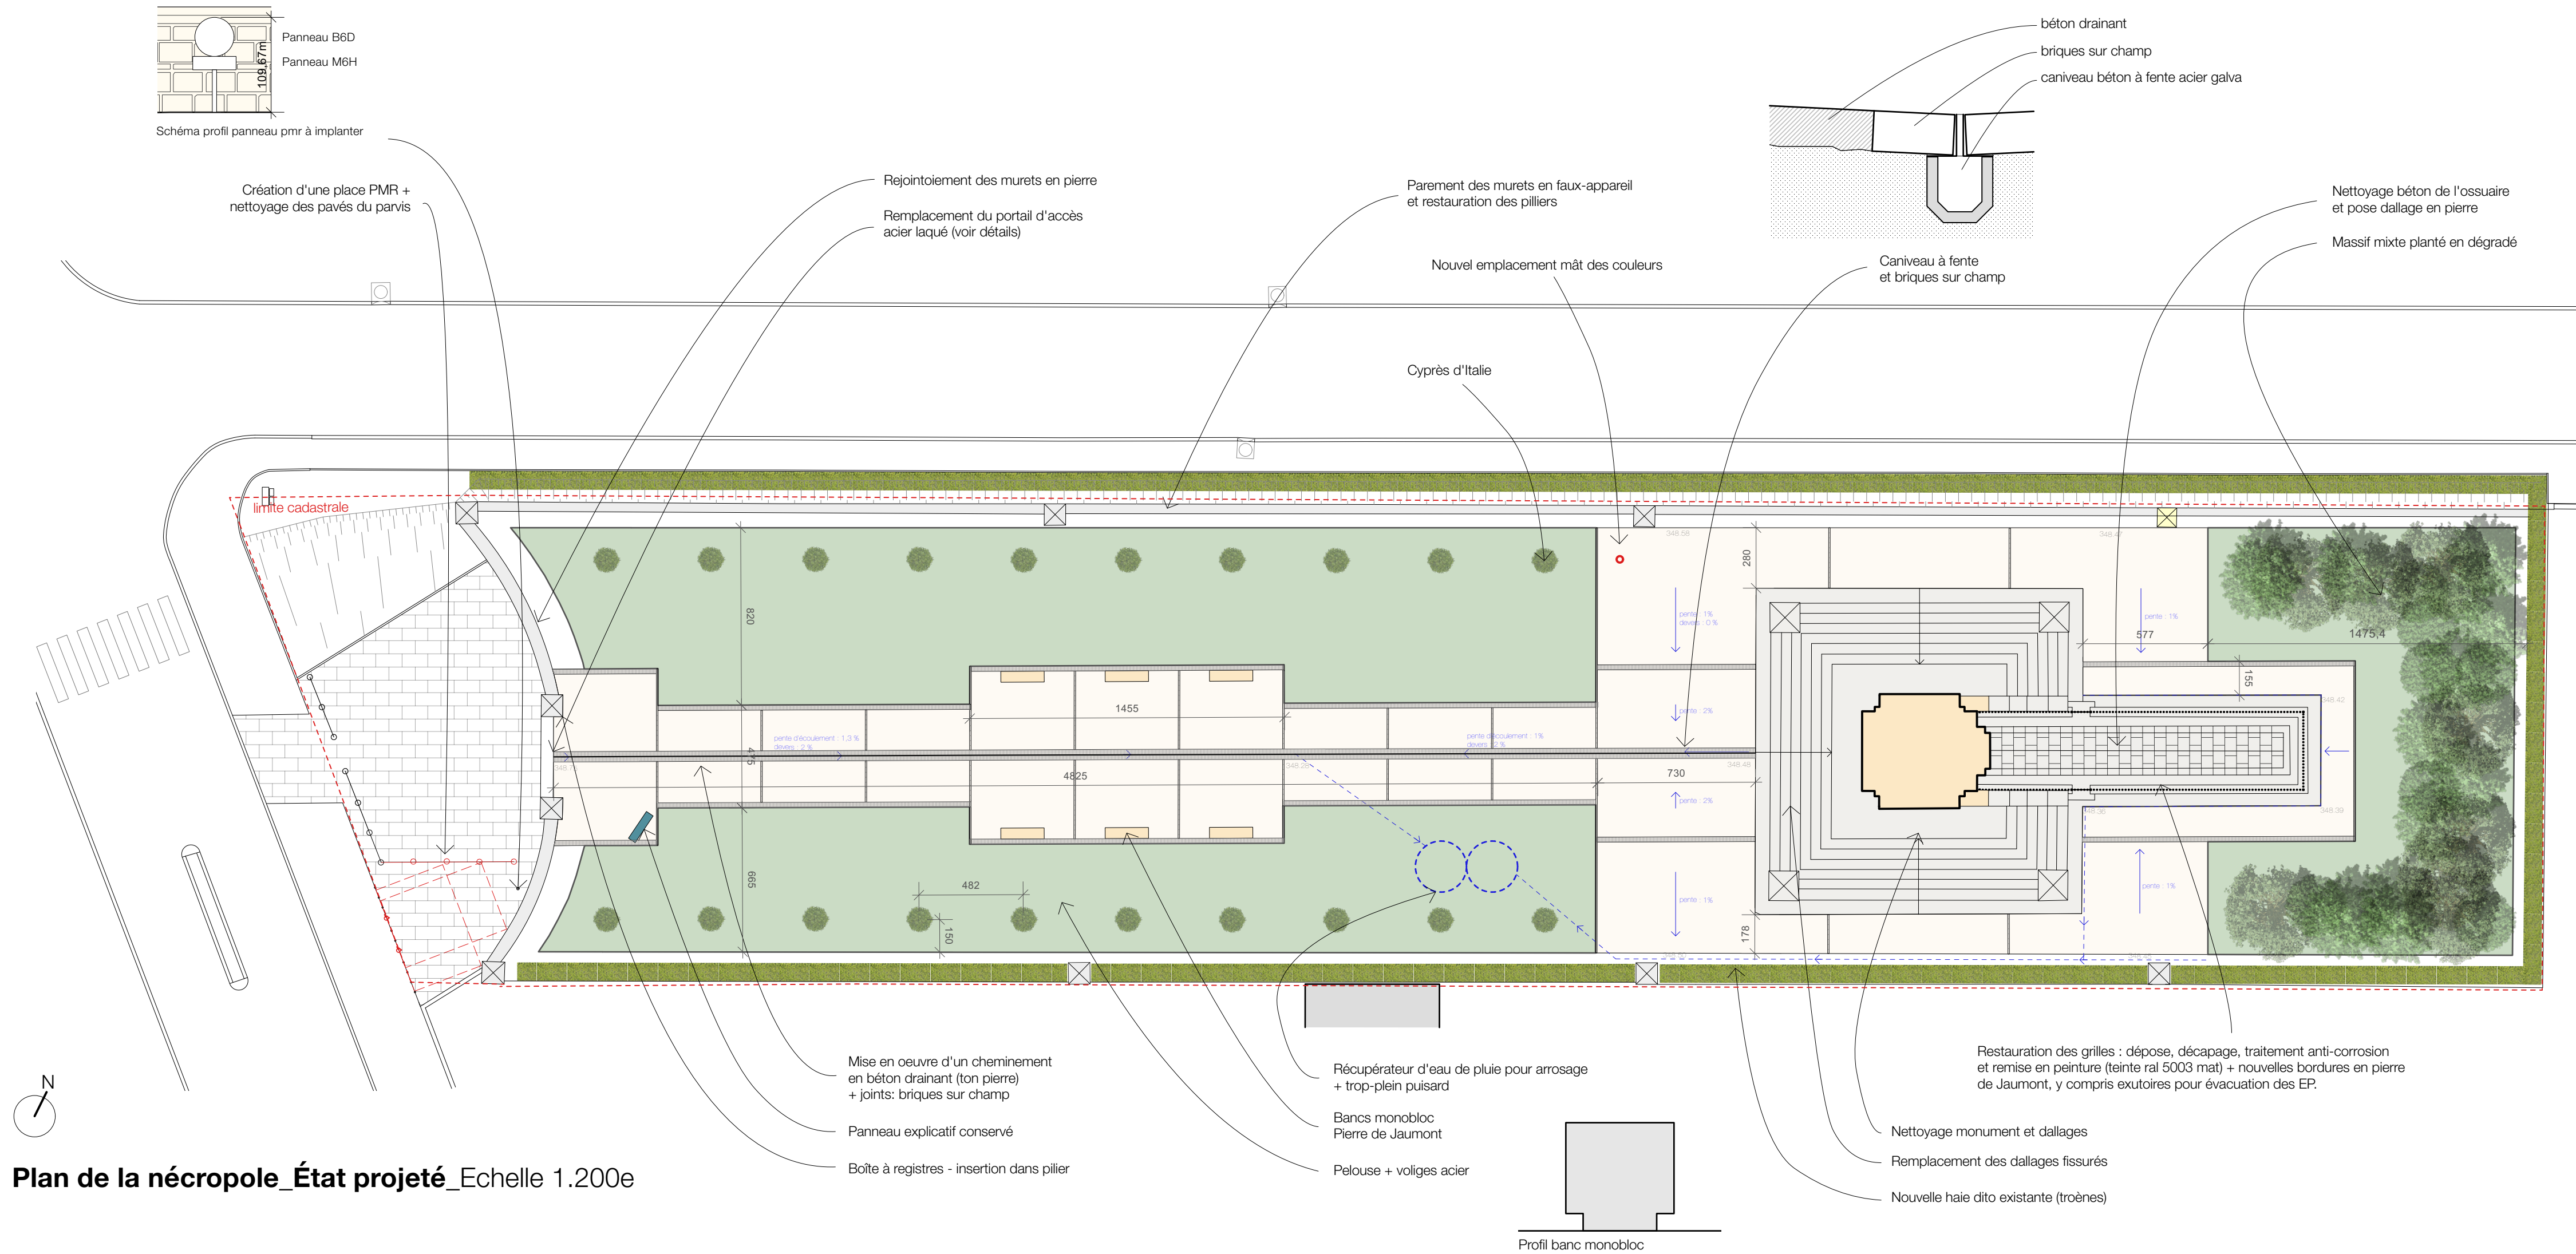

Plan de la nécropole_État projeté_Echelle 1.200e

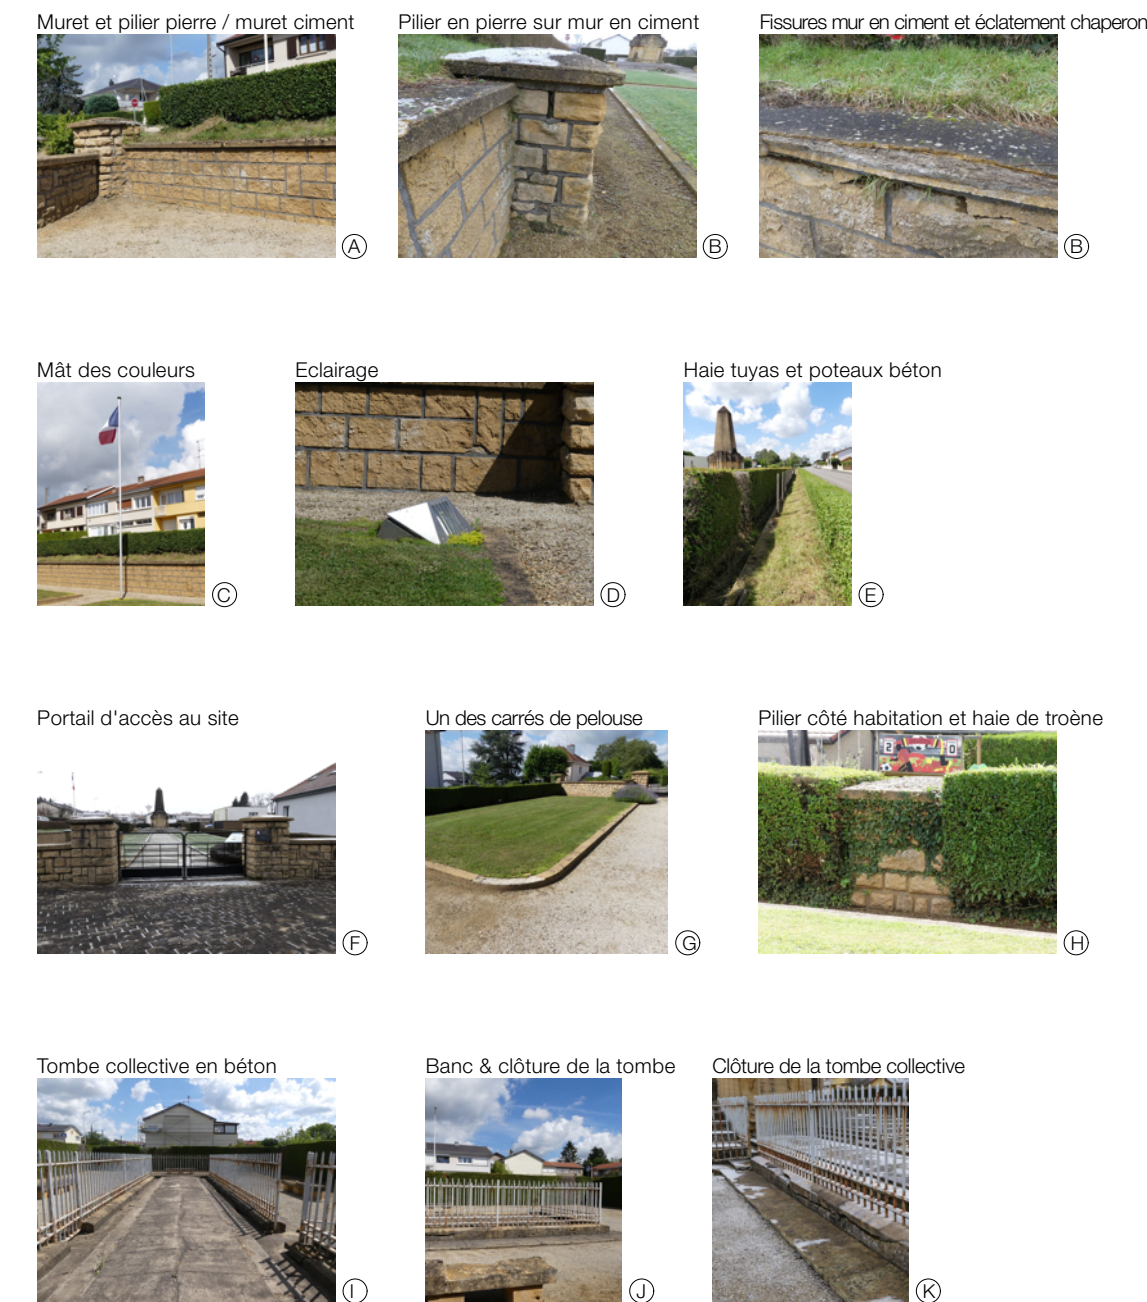

BLPRRC



X15 | ONaCVG
Nécropole de Lexy

maître d'ouvrage ONaCVG, Office national des Combattants et des Victimes de Guerre
Hôtel National des Invalides, 129 rue de Grenelle
75007 Paris marches@onacvg.fr

maître d'œuvre BLPRRC
2, rue Lagrive
51100 Reims 03 26 49 58 00
contact@blp-architectes.fr

Nécropole de Lexy

X15 DCE
plan photo

ARCH 01
Plan de la nécropole / ÉTAT EXISTANT ET PROJETÉ