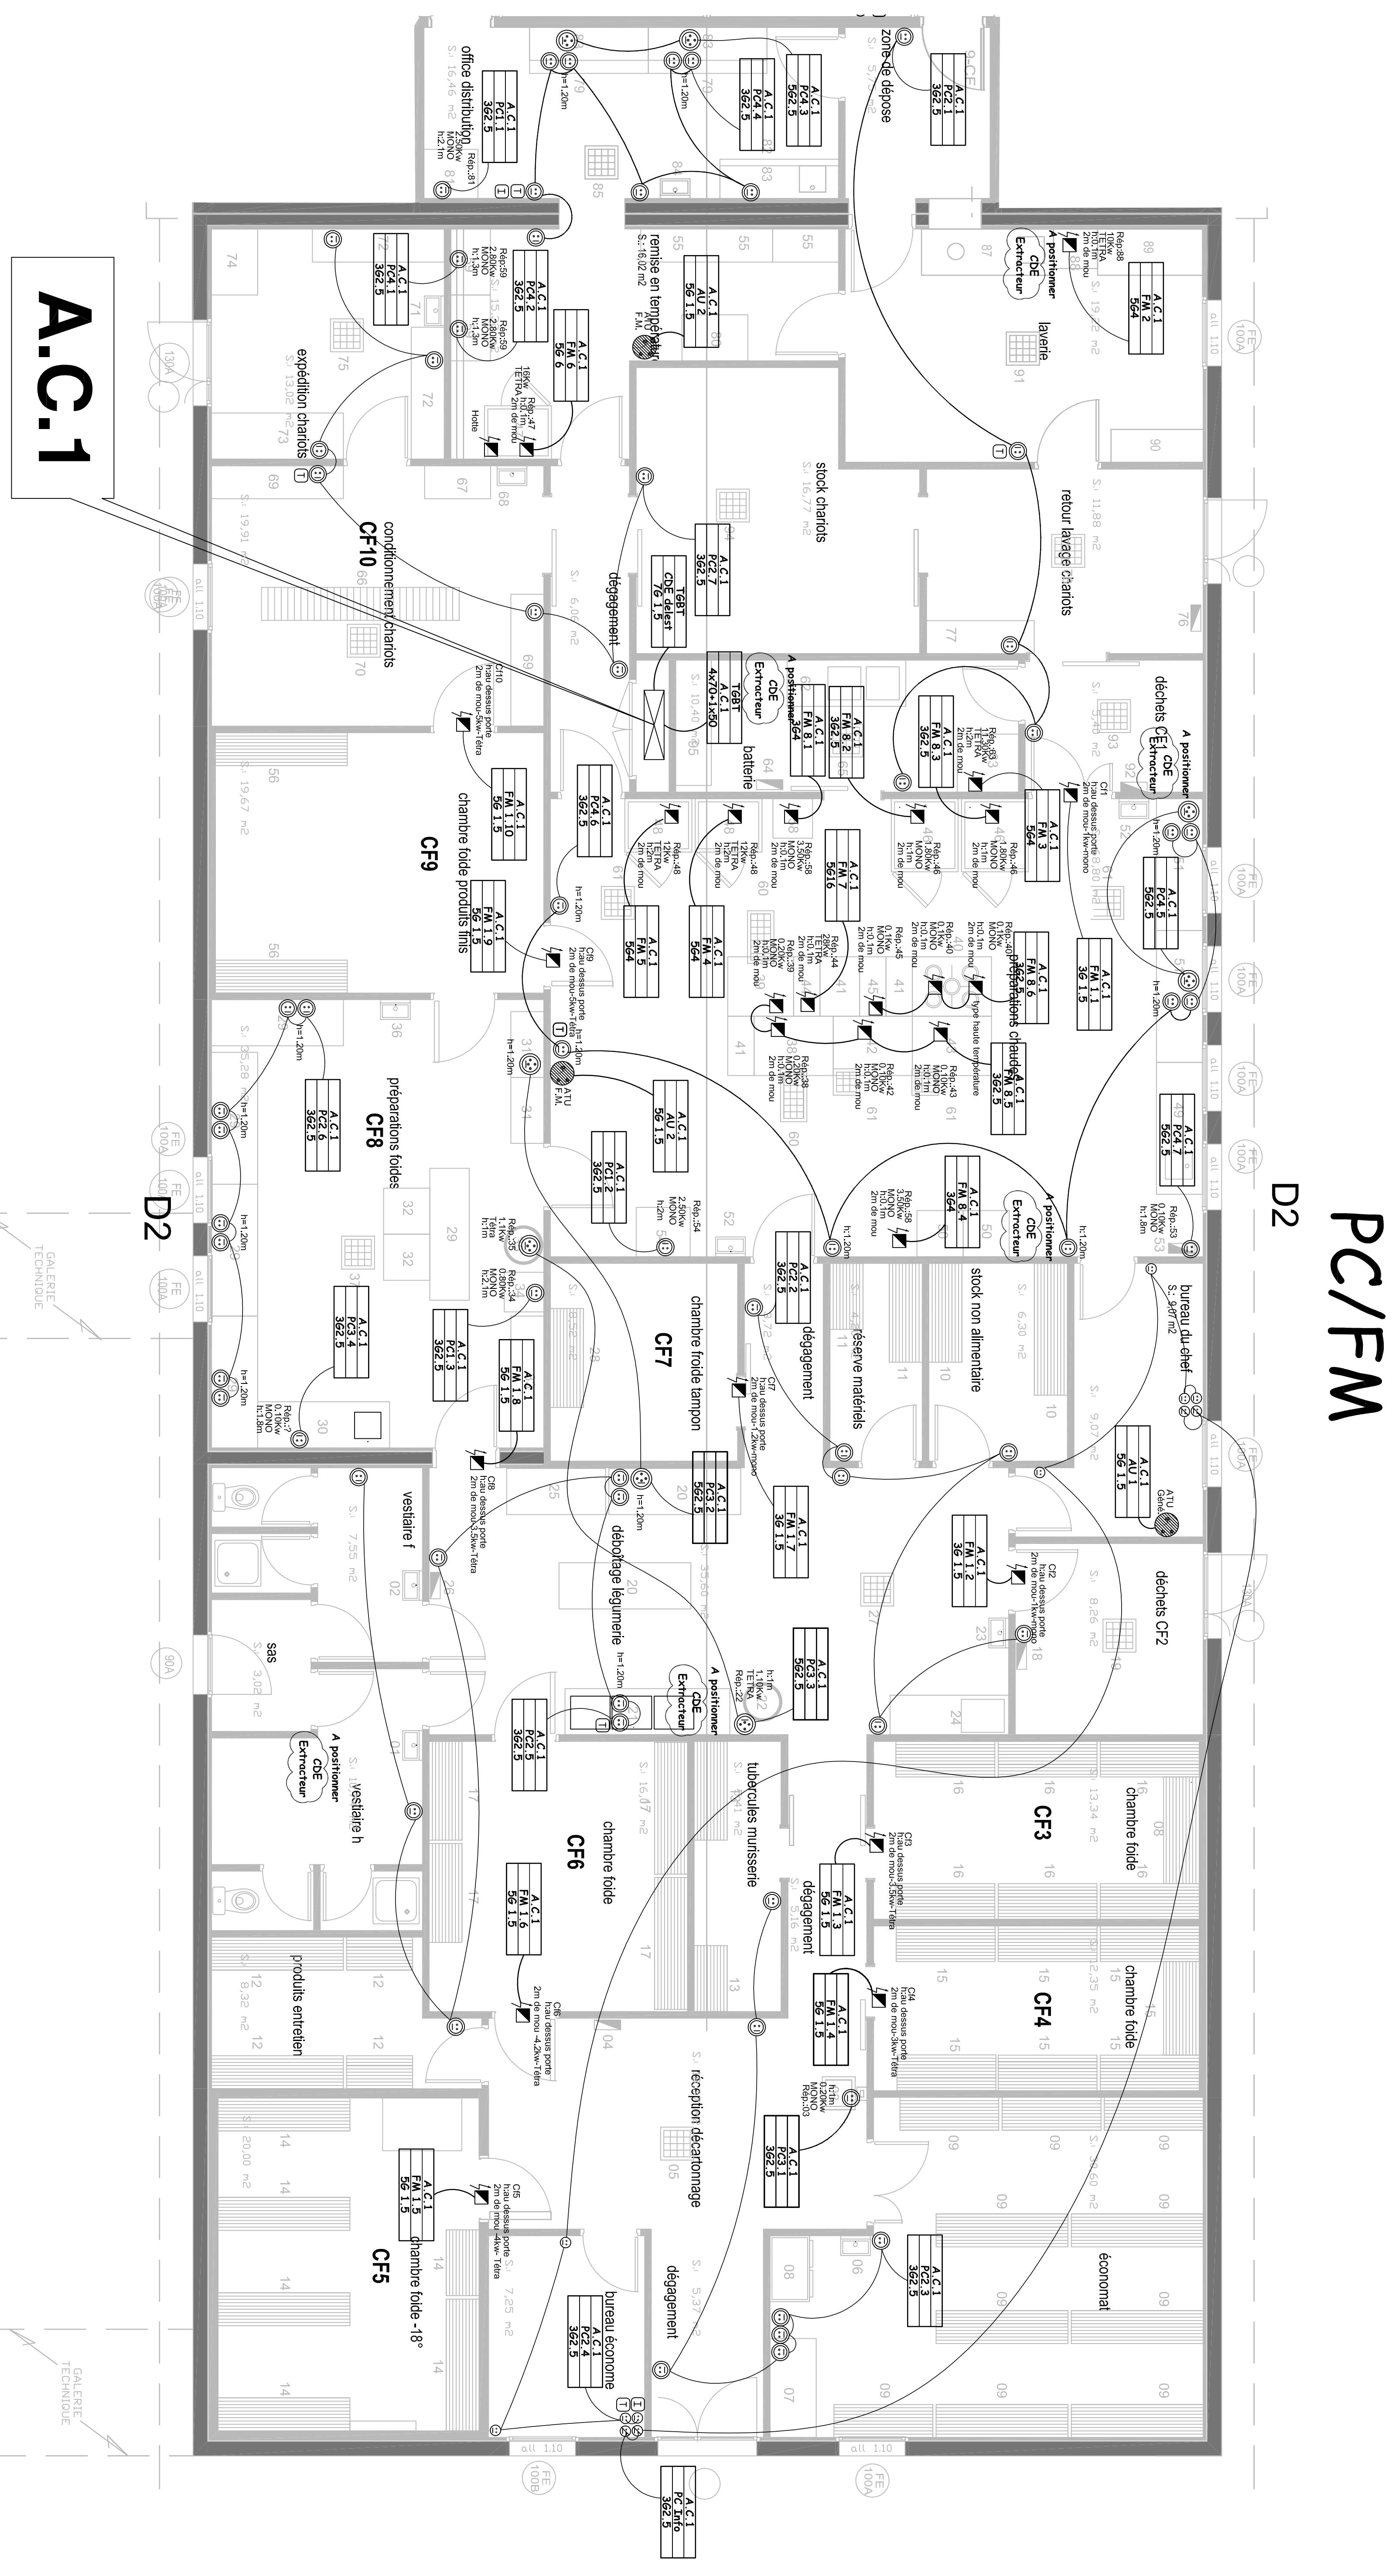
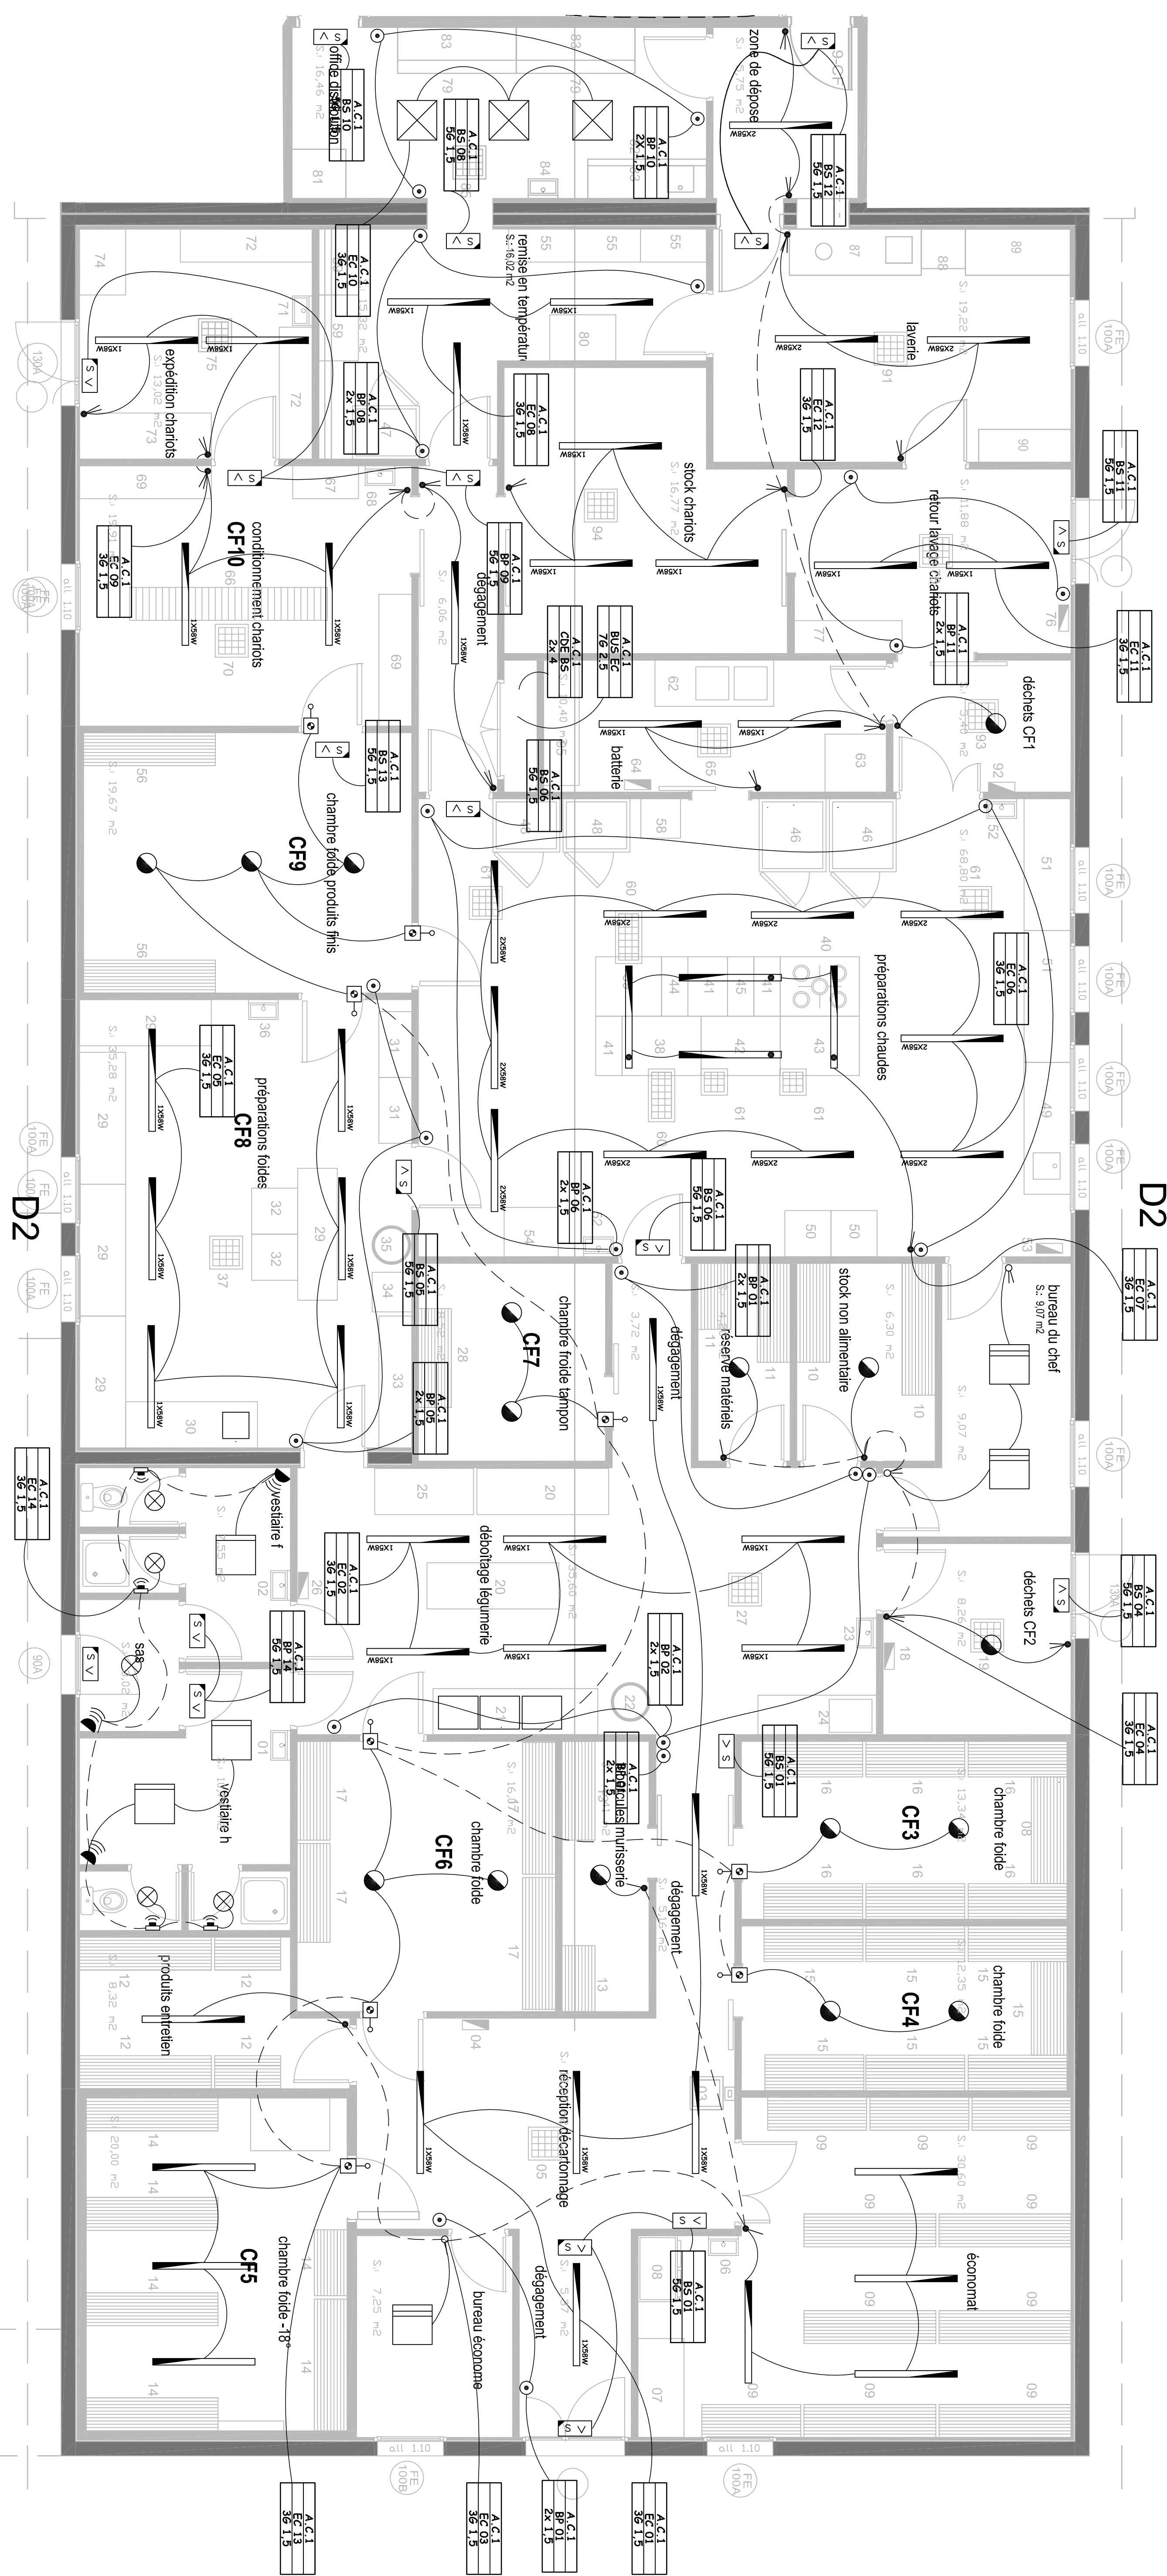


# ECLAIRAGE


[illegible]

DATE	INDEX	MODIFICATIONS
2002/22/03	A	CHANGE
12/05/2003	A	Misa 3 por
04/05/2004	B	Misa 3 por (altera denominacao de 10/17/06
27/05/2009	C	DIC

VILLE DE GRAULHET  
DEPARTEMENT DU TARN

# CONSTRUCTION D'UN EHPAD

**Etablissement Hospitalier pour Personnes Agées Dépendantes  
au Pré de Millet**

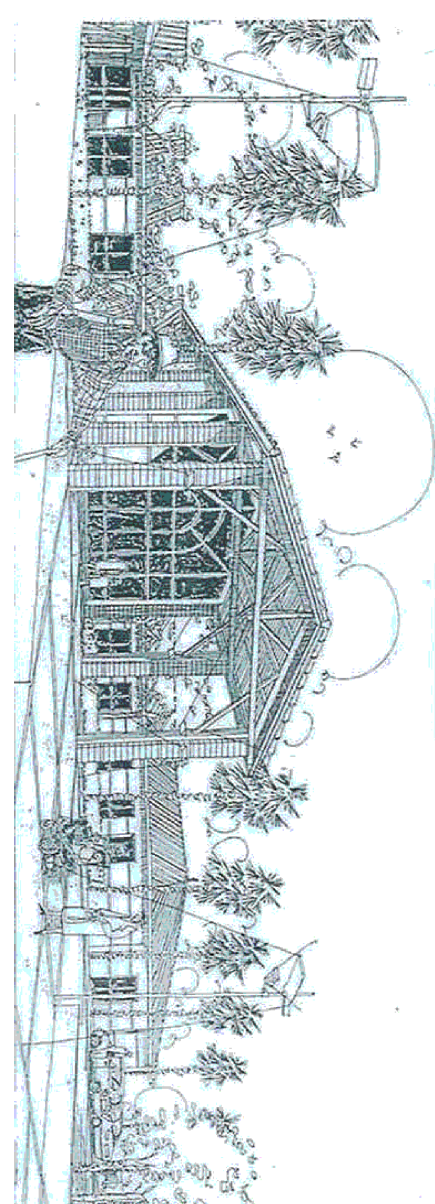

## Phase DOE

# LOT ELECTRICITE N° 12

**MATRICE D'OUVRAGE**

Maison de l'ouvrier  
de  
Grenoble  
Maison de l'ouvrier  
de la Loire  
31001 GRENOBLE cedex


**CONDUITE D'OPERATION**

DIRECTION DEPARTEMENTALE  
DE L'OUVRERIE - A.D.O.

■ MAITRISE D'OEUVRE


COLLABORATION  
DIPLOME D'ARCHITECTURE  
URBANISME  
**GCAU**  
ARCHITECTES  
GEMINAGES

georges soullet  
architecte dplg



PEI

SERIES



ASIRAMA

Département de l'Environnement

PEI



INDICE	C	 <b>CUISINE ECLAIRAGE PC/FM</b>	19 mai 2008	Plan <b>EL07</b>
-			Ech: 1/50	