
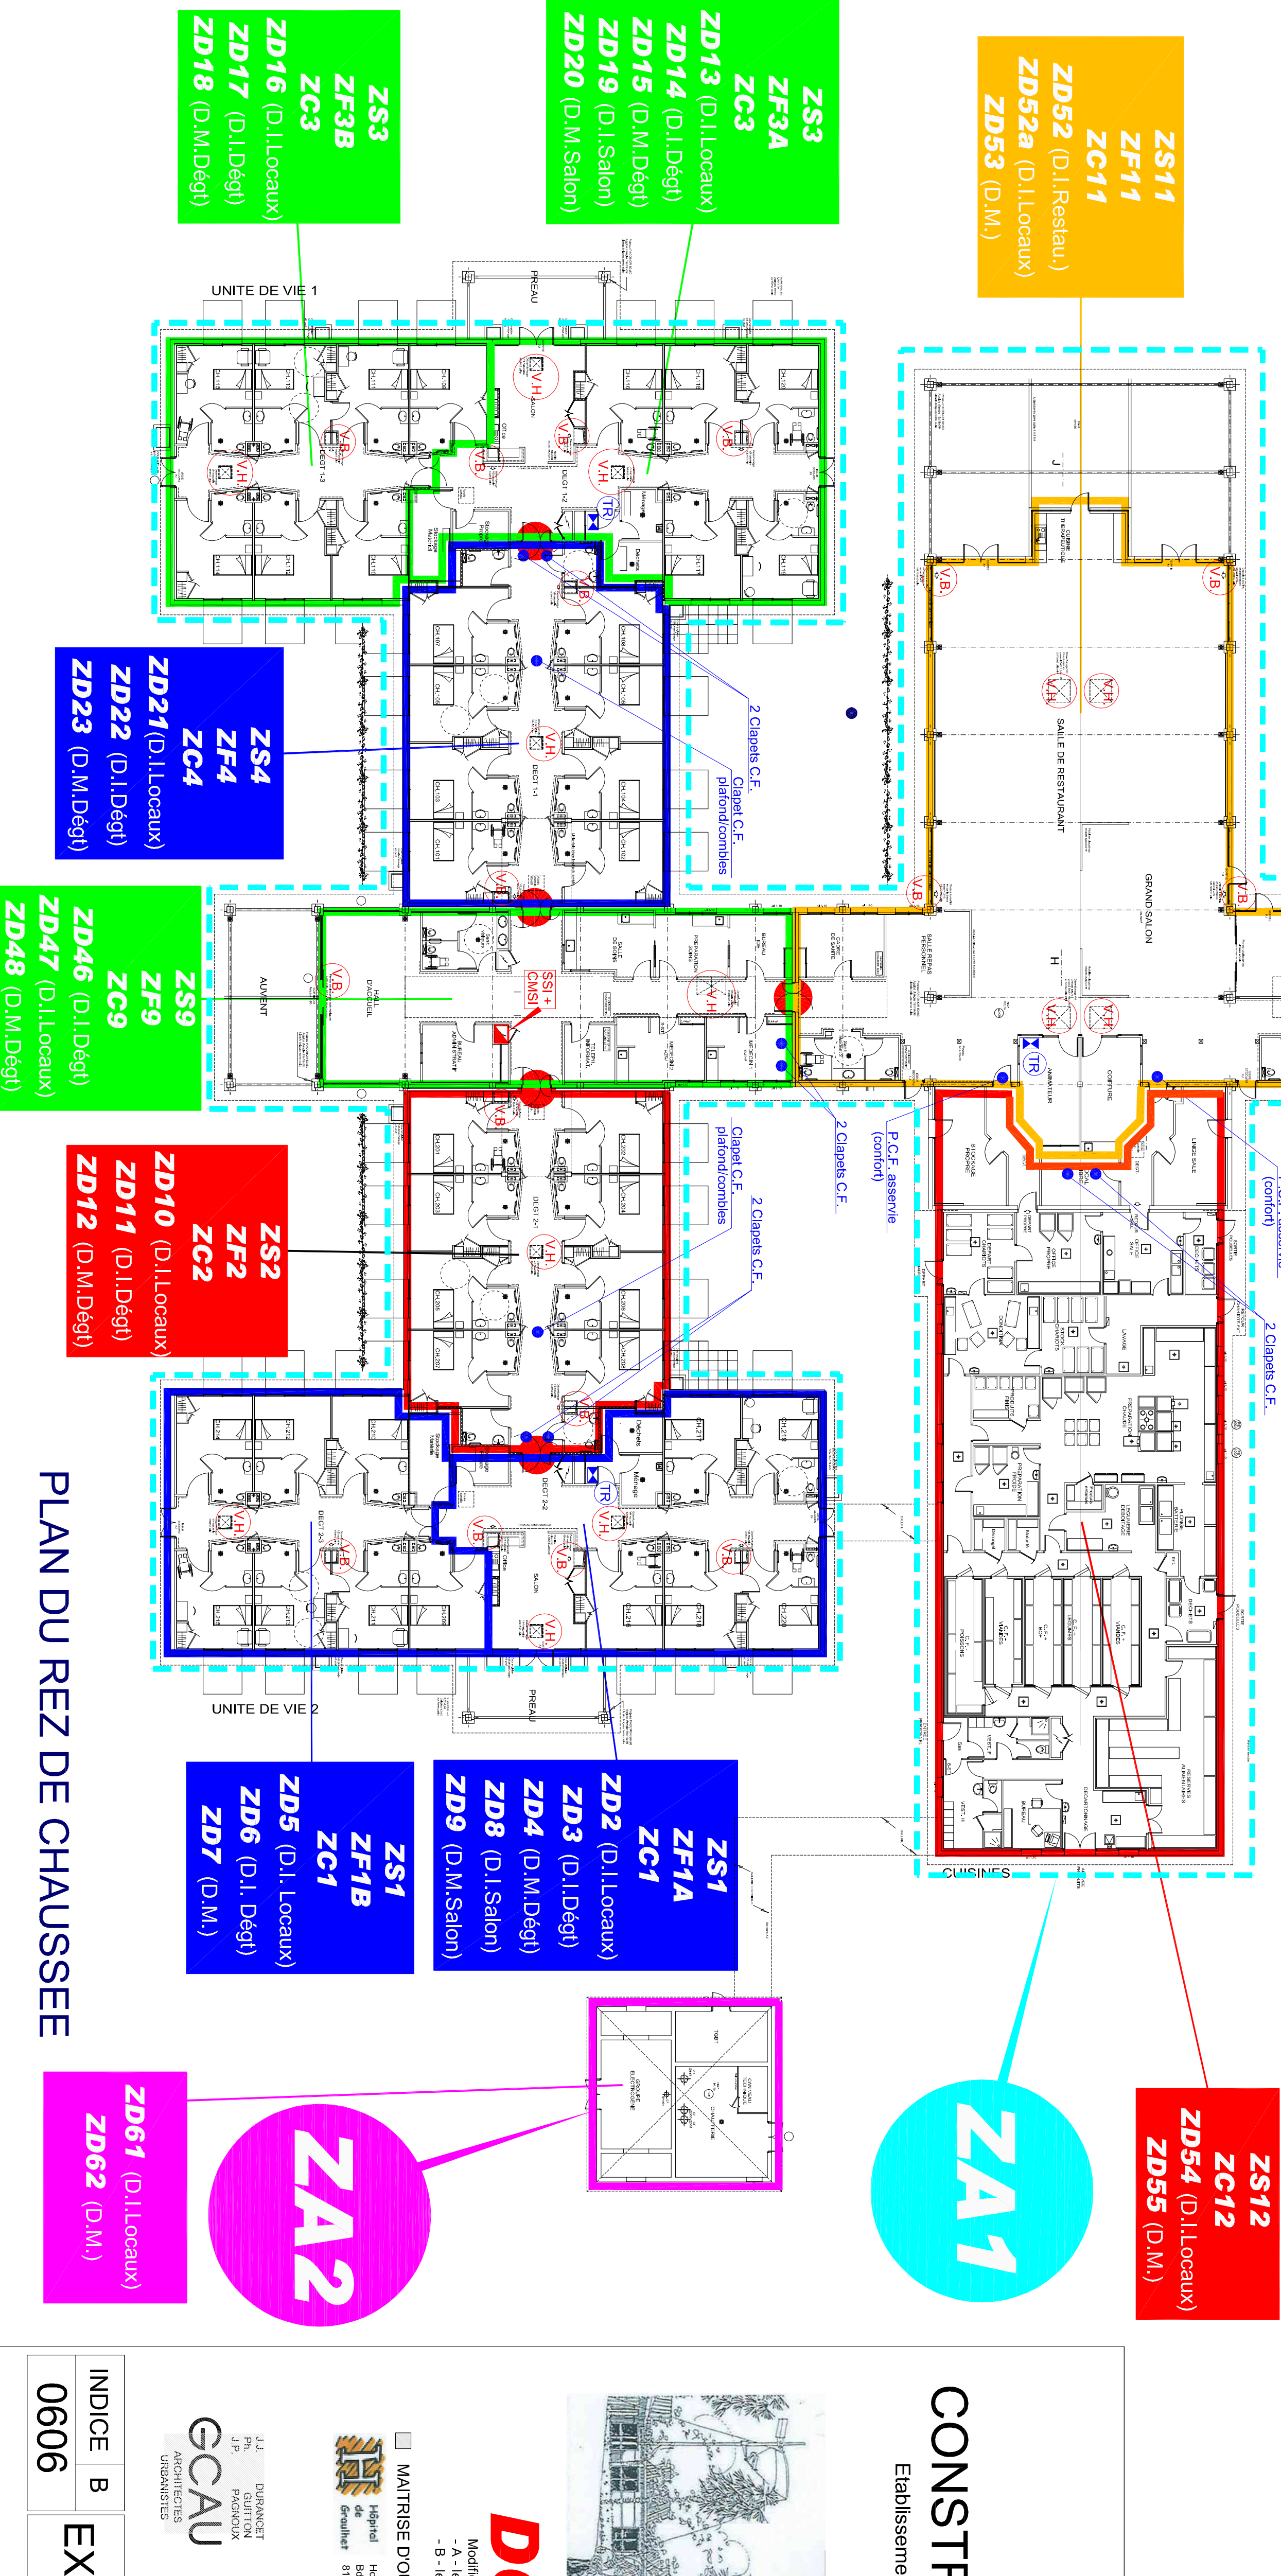



- CLAPET COUPE-FEU

- TABLEAU DE REPORT
ALPHANUMERIQUE

- P.C.F. (LIMITE DE Z.C.
AVEC CONTACT DE POSITION)

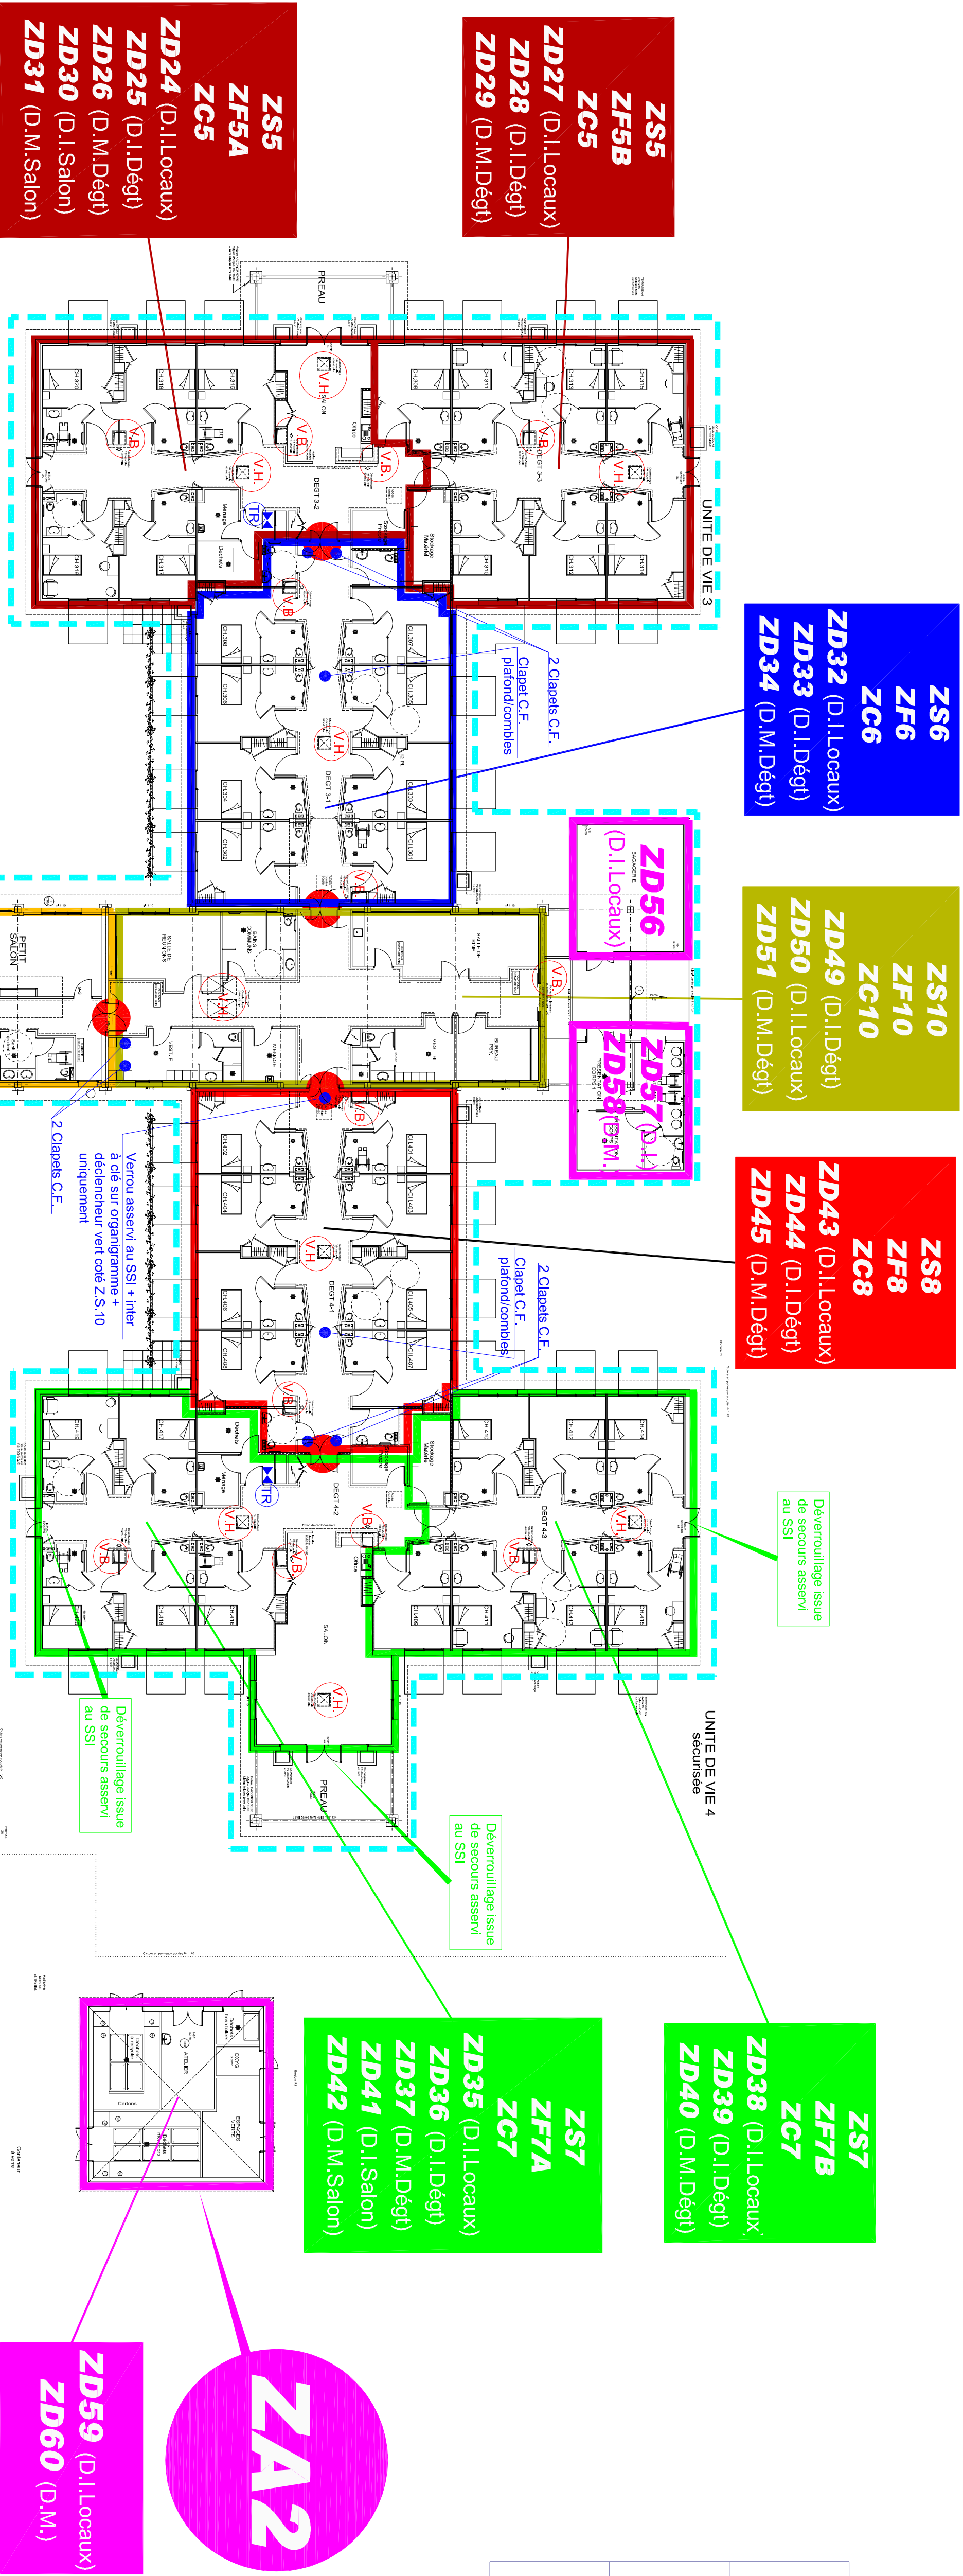

PLAN DU REZ DE CHAUSSEE

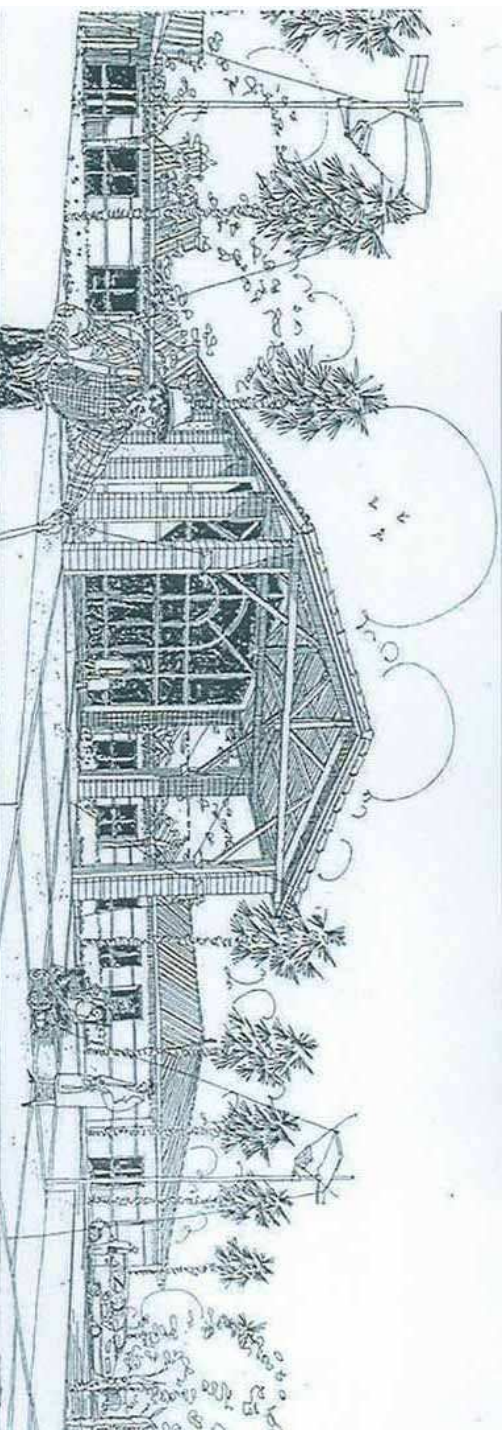

DOSSIER SSI

Modifications : 2007 - mise à jour dossier SSI
- 6 - 20 sept 2010 - mise à jour dossier SSI

- MATRISE D'OUVRAGE

Hébergement de personnes âgées dépendantes

CONDUITE D'OPERATION

DIRECTION DEPARTEMENTALE DE L'EQUIPEMENT - ALB
- MATRISE D'OUVRAGE

Hébergement de personnes âgées dépendantes

CONDUITE D'OPERATION

DIRECTION DEPARTEMENTALE DE L'EQUIPEMENT - ALB

- GCAU

georges soullet architecte dpg

PEI

SETES

ASTRAGALE

20 sept. 2007
- | | | | | | |
|--------|---|-----|----------------------|---------------|-------|
| INDICE | B | EXE | REZ DE CHAUSSEE | 20 sept. 2007 | Plan |
| 0606 | | | PLAN DE LOCALISATION | Ech. 1/100 | SSI02 |