


NIVEAU RDC (N0)
13 STUDIOS

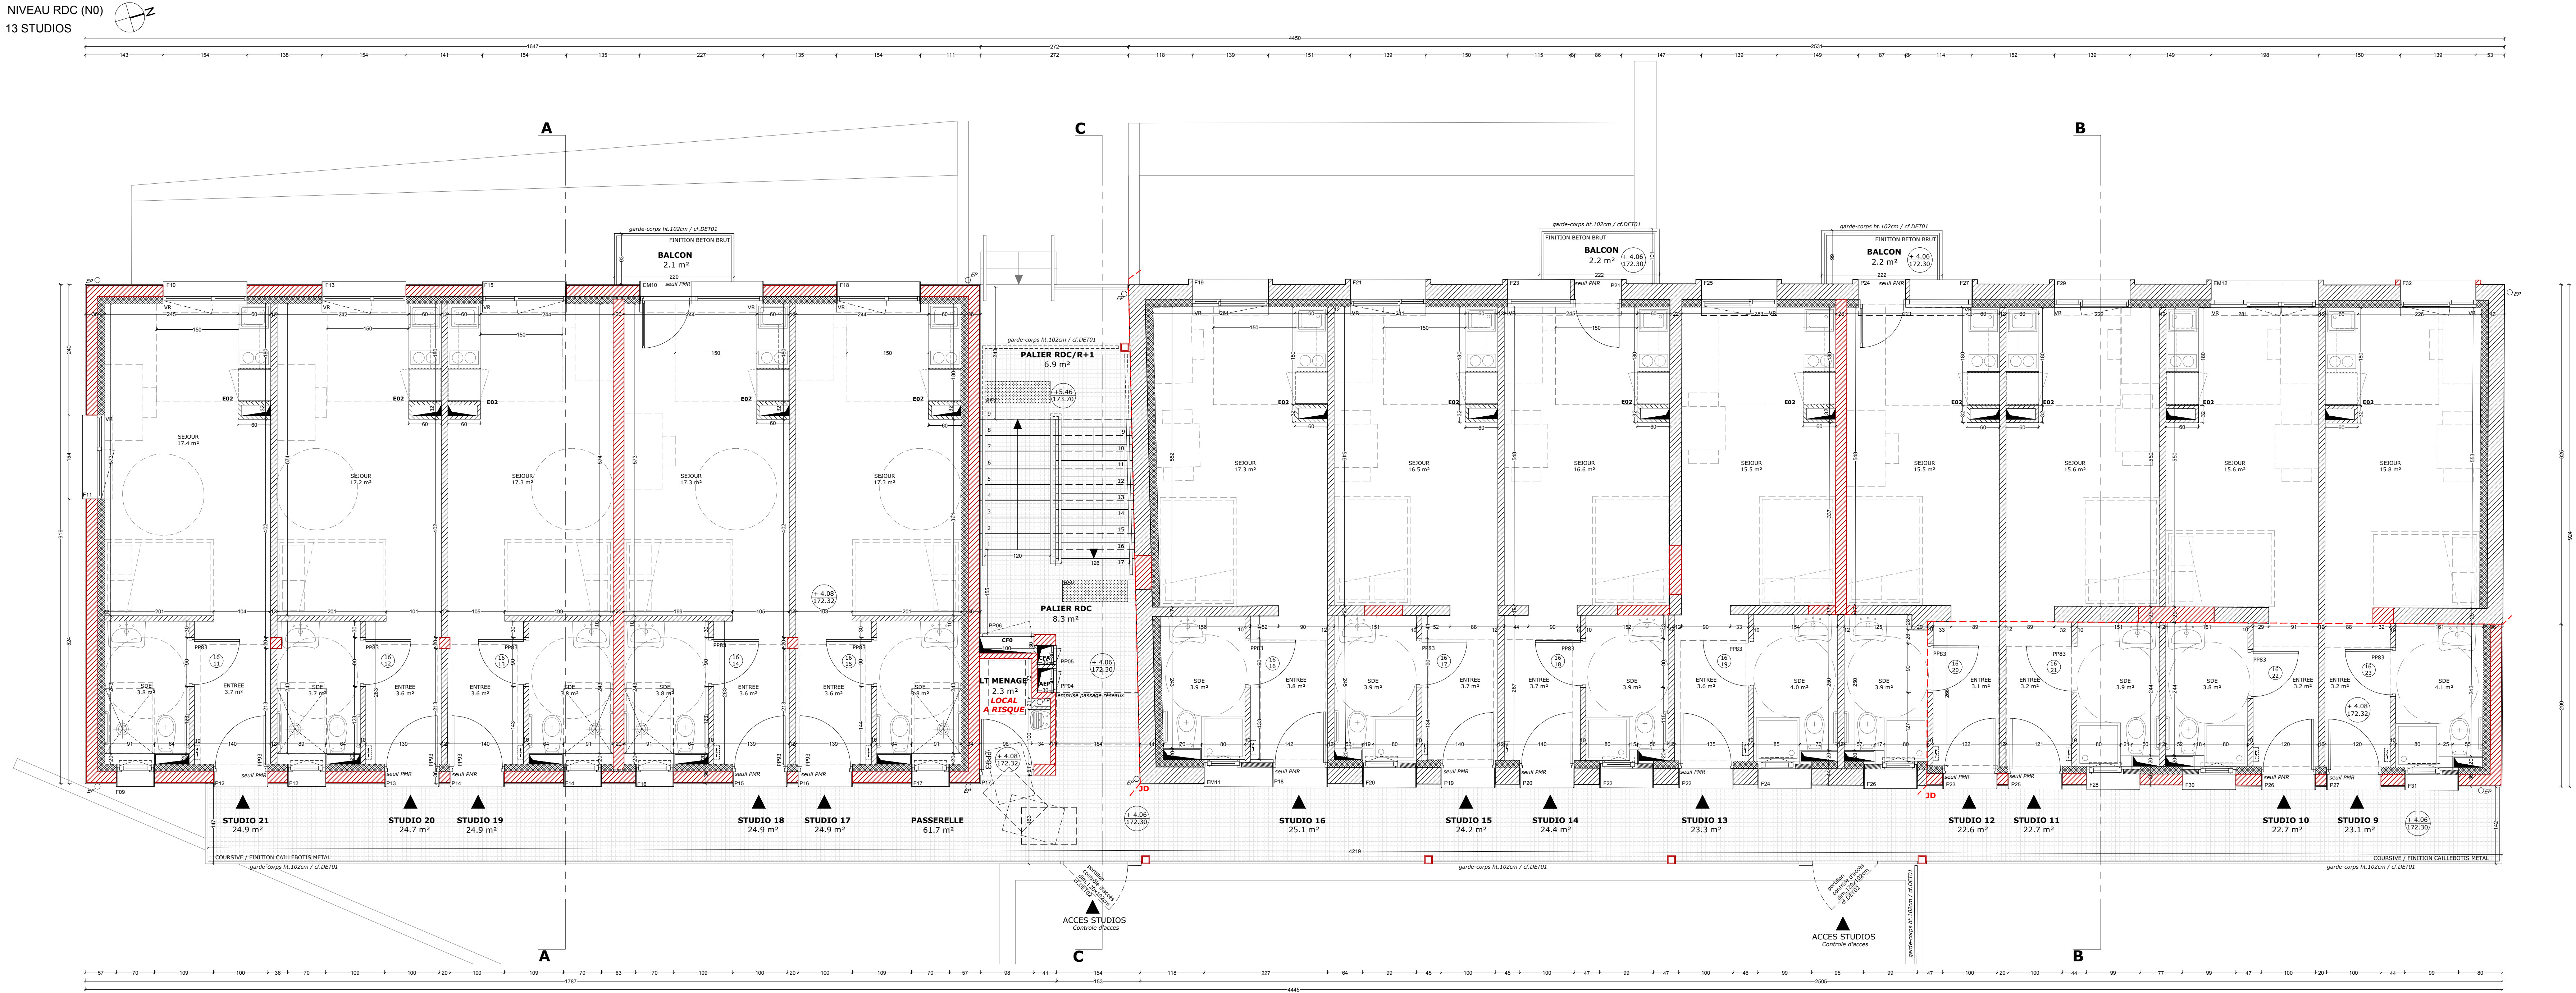

LEGENDE GENERALE

Zone non soumise par le projet

Structure existante

Structure en cours

Structure en cours

LEGENDE PLANS AMENAGEMENT

Travaux existants

Travaux en cours

Travaux à venir

Travaux à venir

OPERATION /

RECONSTRUCTION DE L'INTERNAT
CH ALBI

MAITRE D'OUVRAGE /

Centre Hospitalier de Albi

22000 Grand Sud
81000 ALBI

MAITRISE D'OEUVRE /

ATELIER D'ARCHITECTURE A4

30 Avenue d'Alsace - 31000 TOULOUSE
06 55 61 14 95
maître.doeuvre@ateliera4.com

BUREAU D'ETUDES TECHNIQUES TCE / MANDATAIRE

TPF Ingenieer

75 Avenue des Sciences - 31000 TOULOUSE
06 55 61 57 18 72

INTERVENANTS /

BUREAU DE CONTROLE

BUREAU VERITAS CONSTRUCTION

Zone d'activité - 15 Avenue de la République 81100 TERREBAC
06 72 95 05 45
maître.doeuvre@bureauveritas.com

SPS

SSU

DATE /

15/12/2023

INDEXE /

0

NATURE MODIFICATION PLAN /

Emission originale

PROJET - N0 - NIVEAU PARKING

B16 / N0

T.M.

AVRIL 2024

1/50

PRO

C02

0