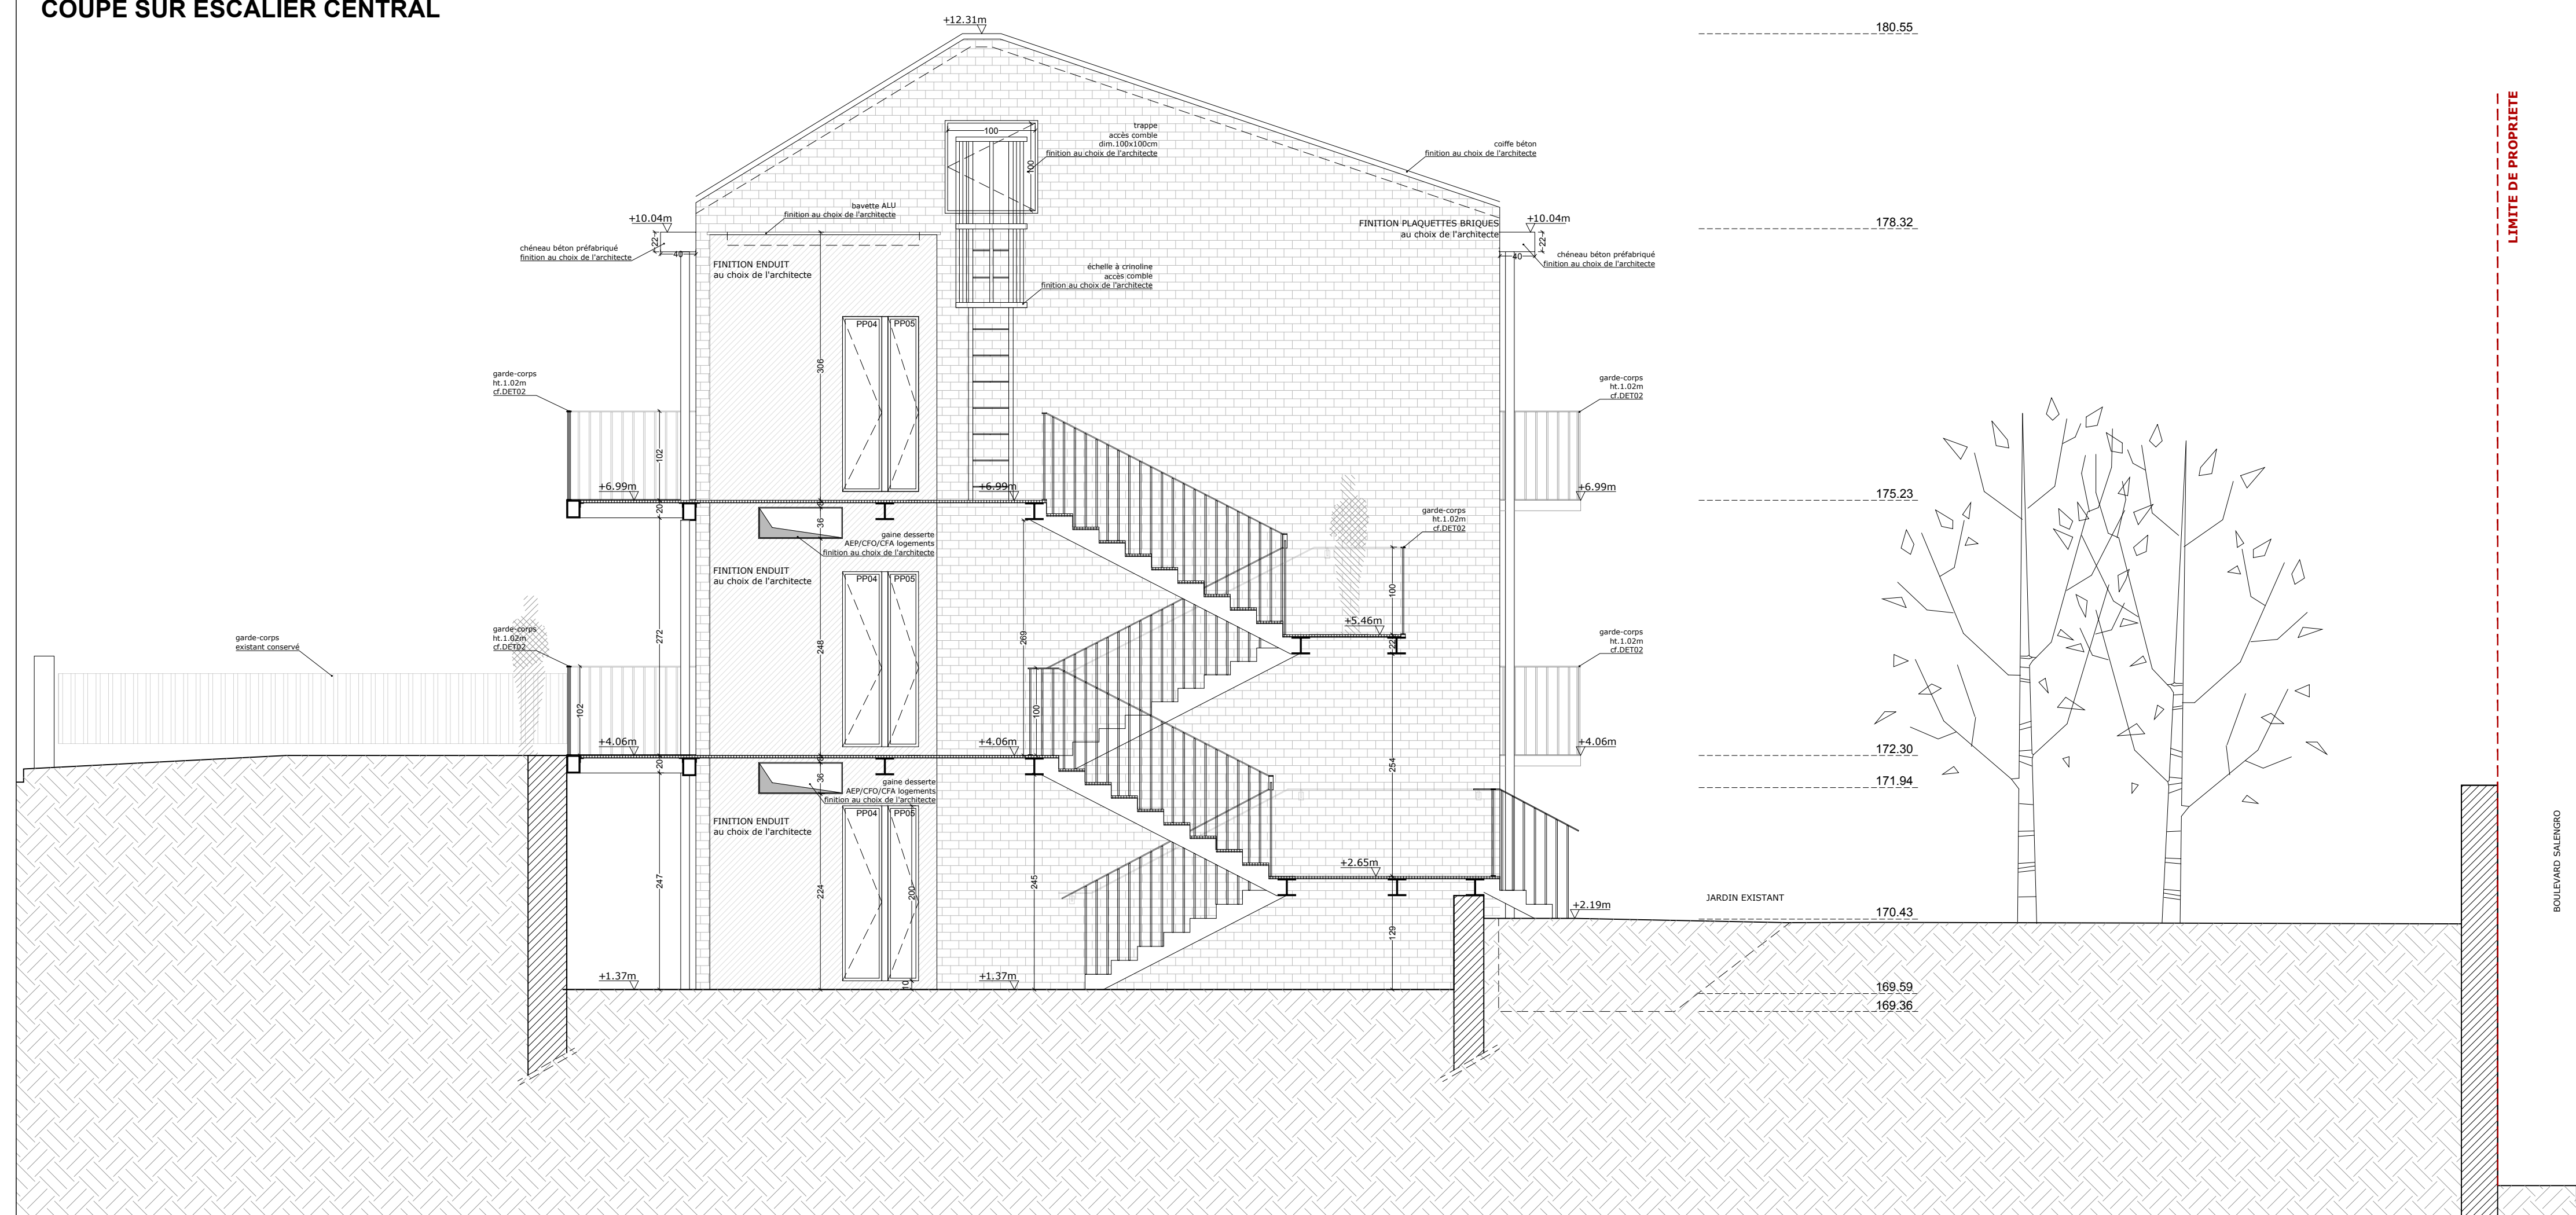


COUPE SUR ESCALIER CENTRAL

[illegible]