





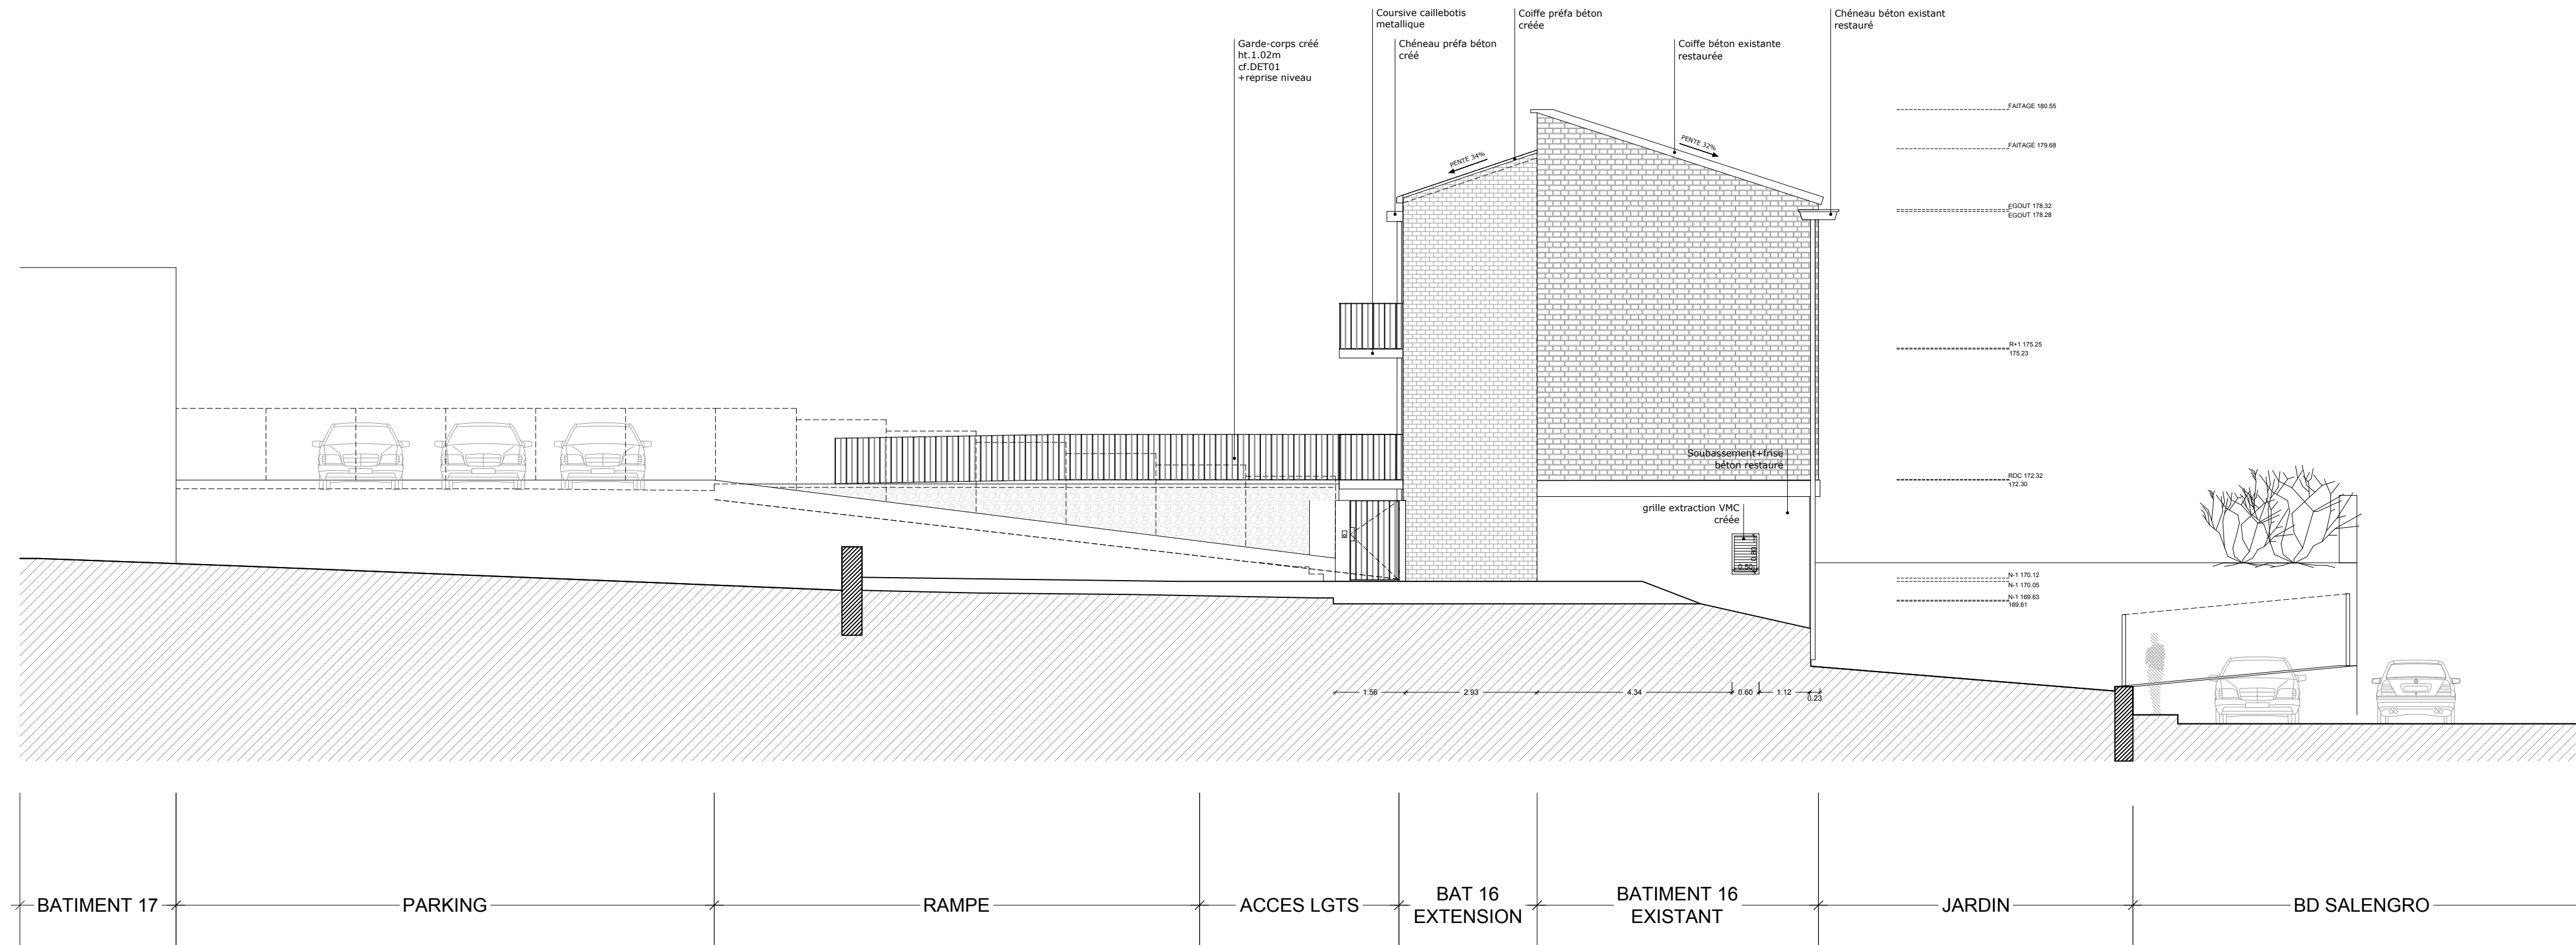


FACADE NORD

 

REVETEMENTS FAÇADES	
	Brique de parement existante restaurée
	Brique de parement au choix de l'architecte parmi la gamme complète du fabricant
	Enduit tréte clair finition au choix de l'architecte
	Toiture tuiles canals existante conservée
	Toiture tuiles canals créée similaire à existant

FACADE SUD

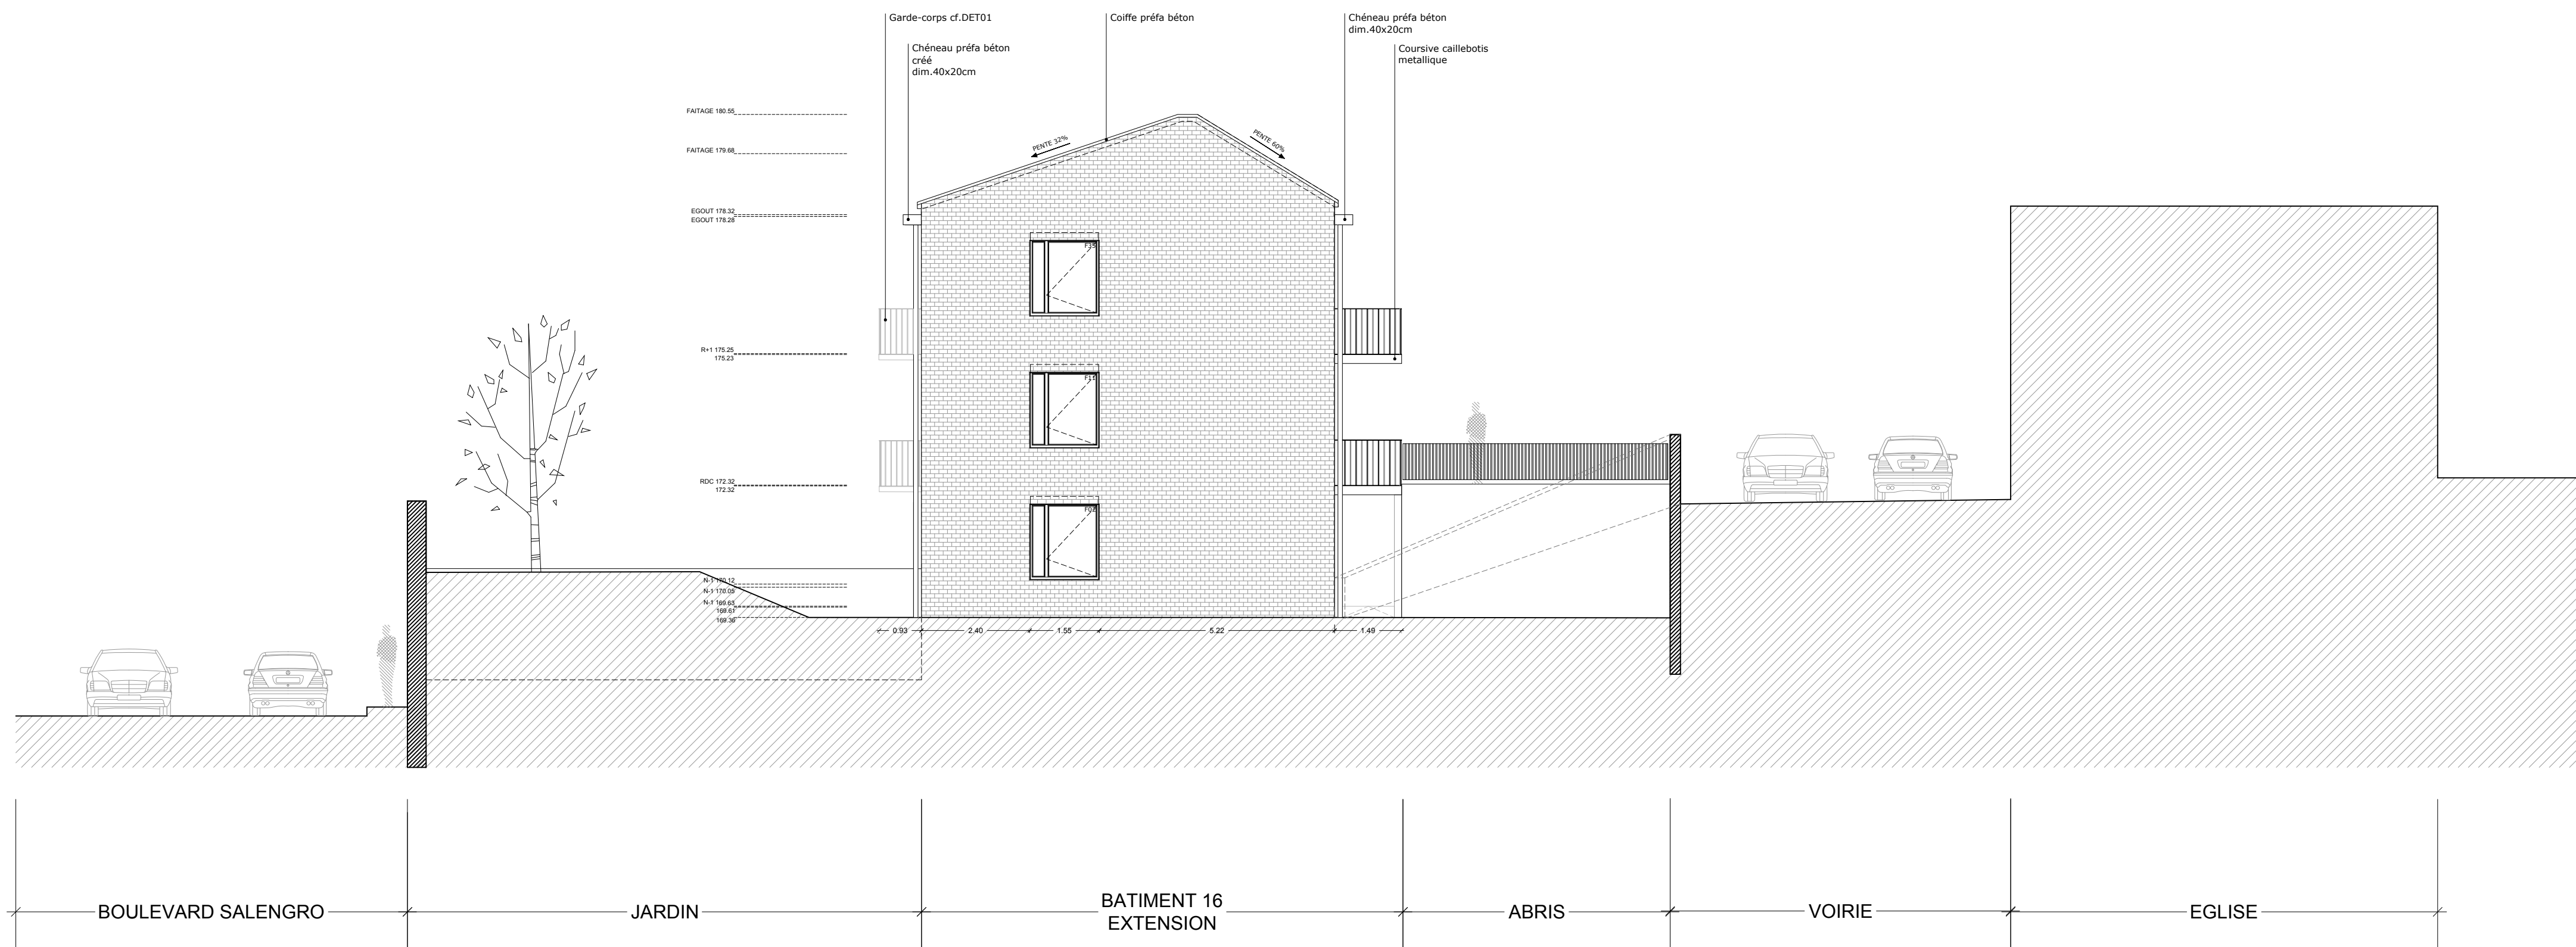[illegible]