




TOITURE

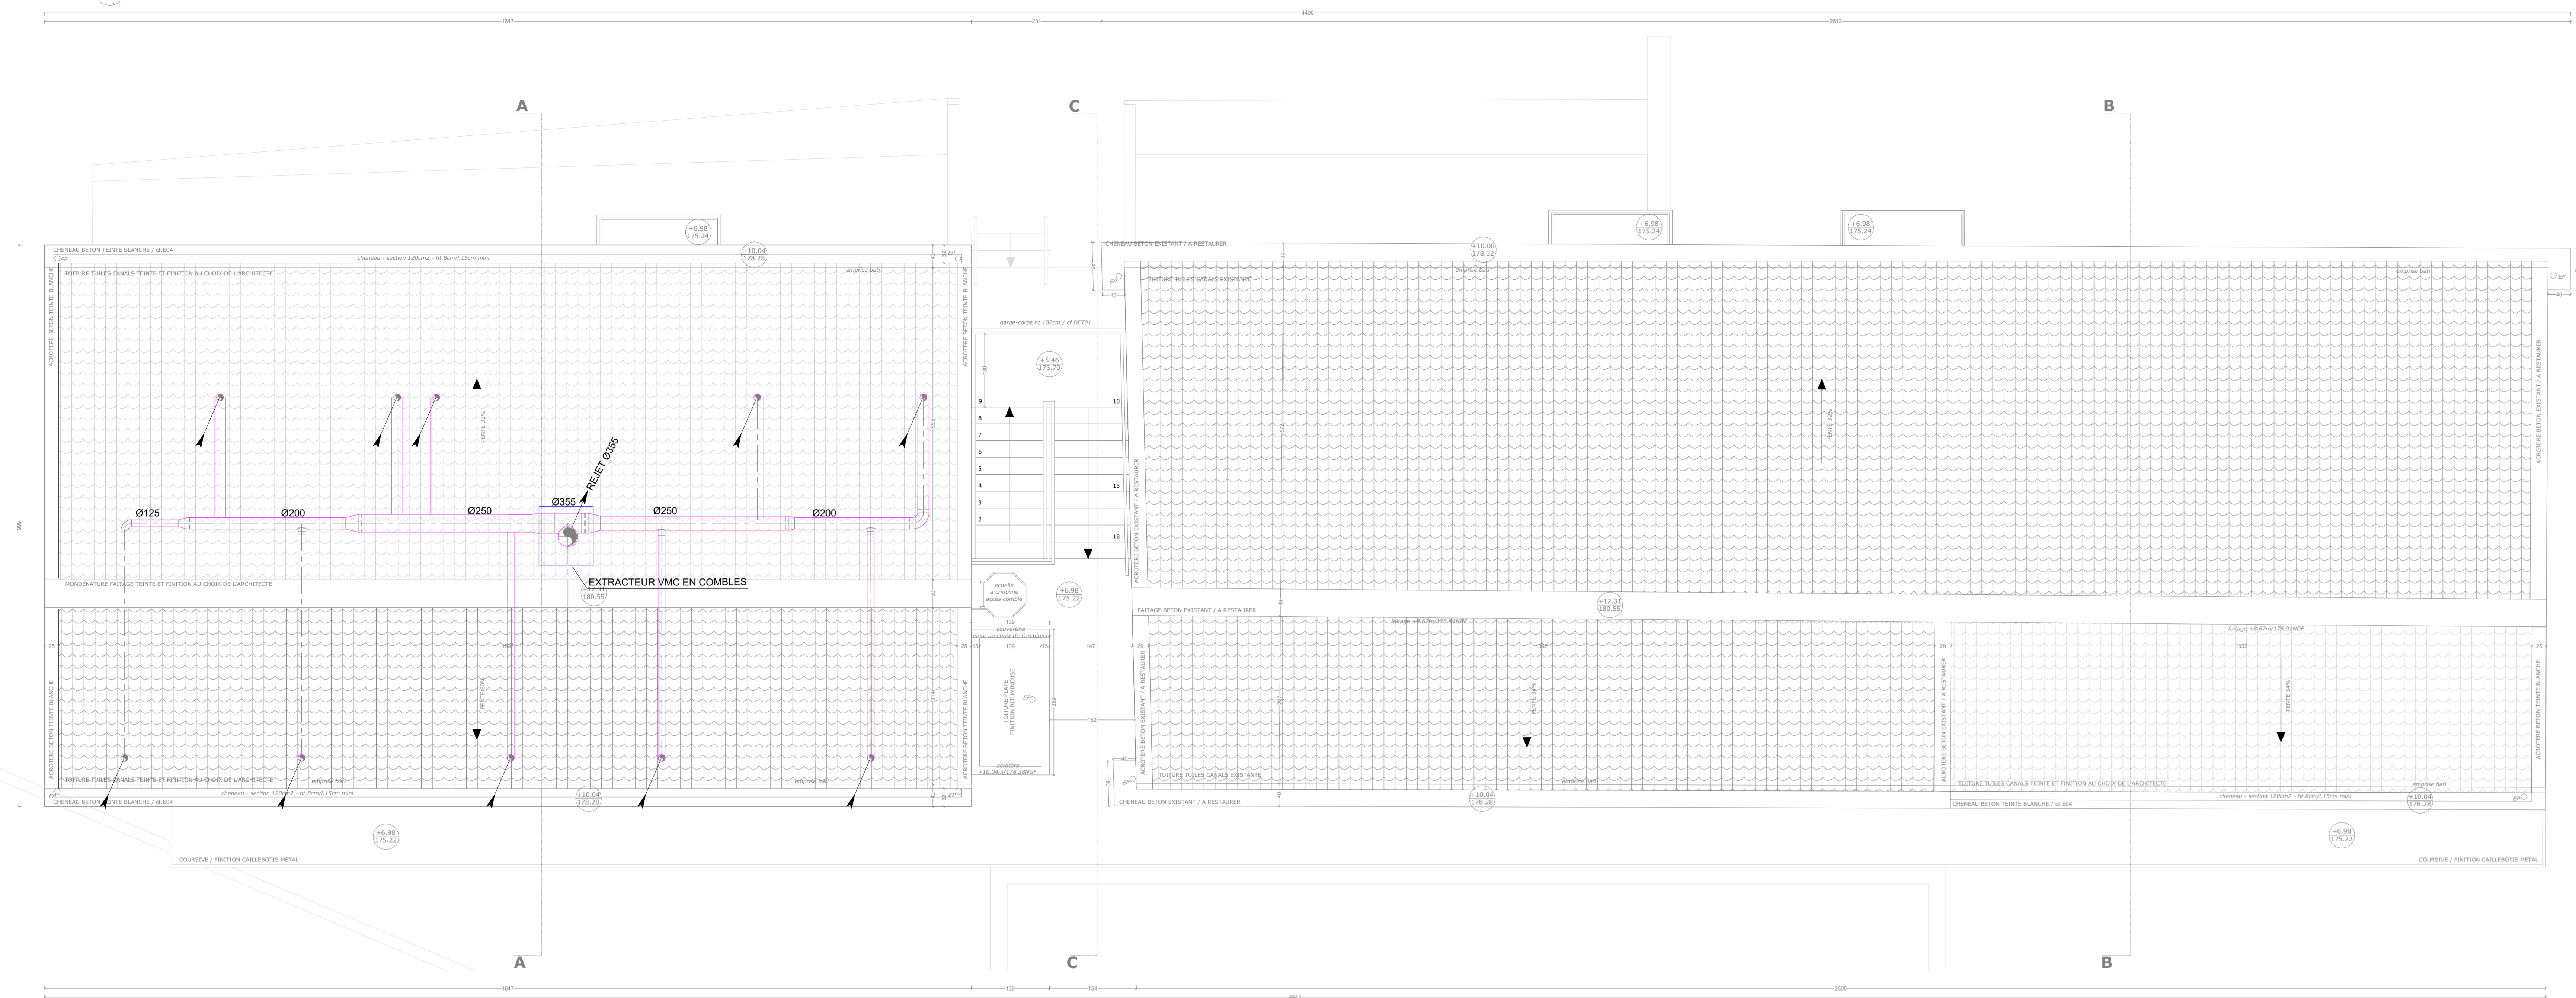


NIVEAU 1

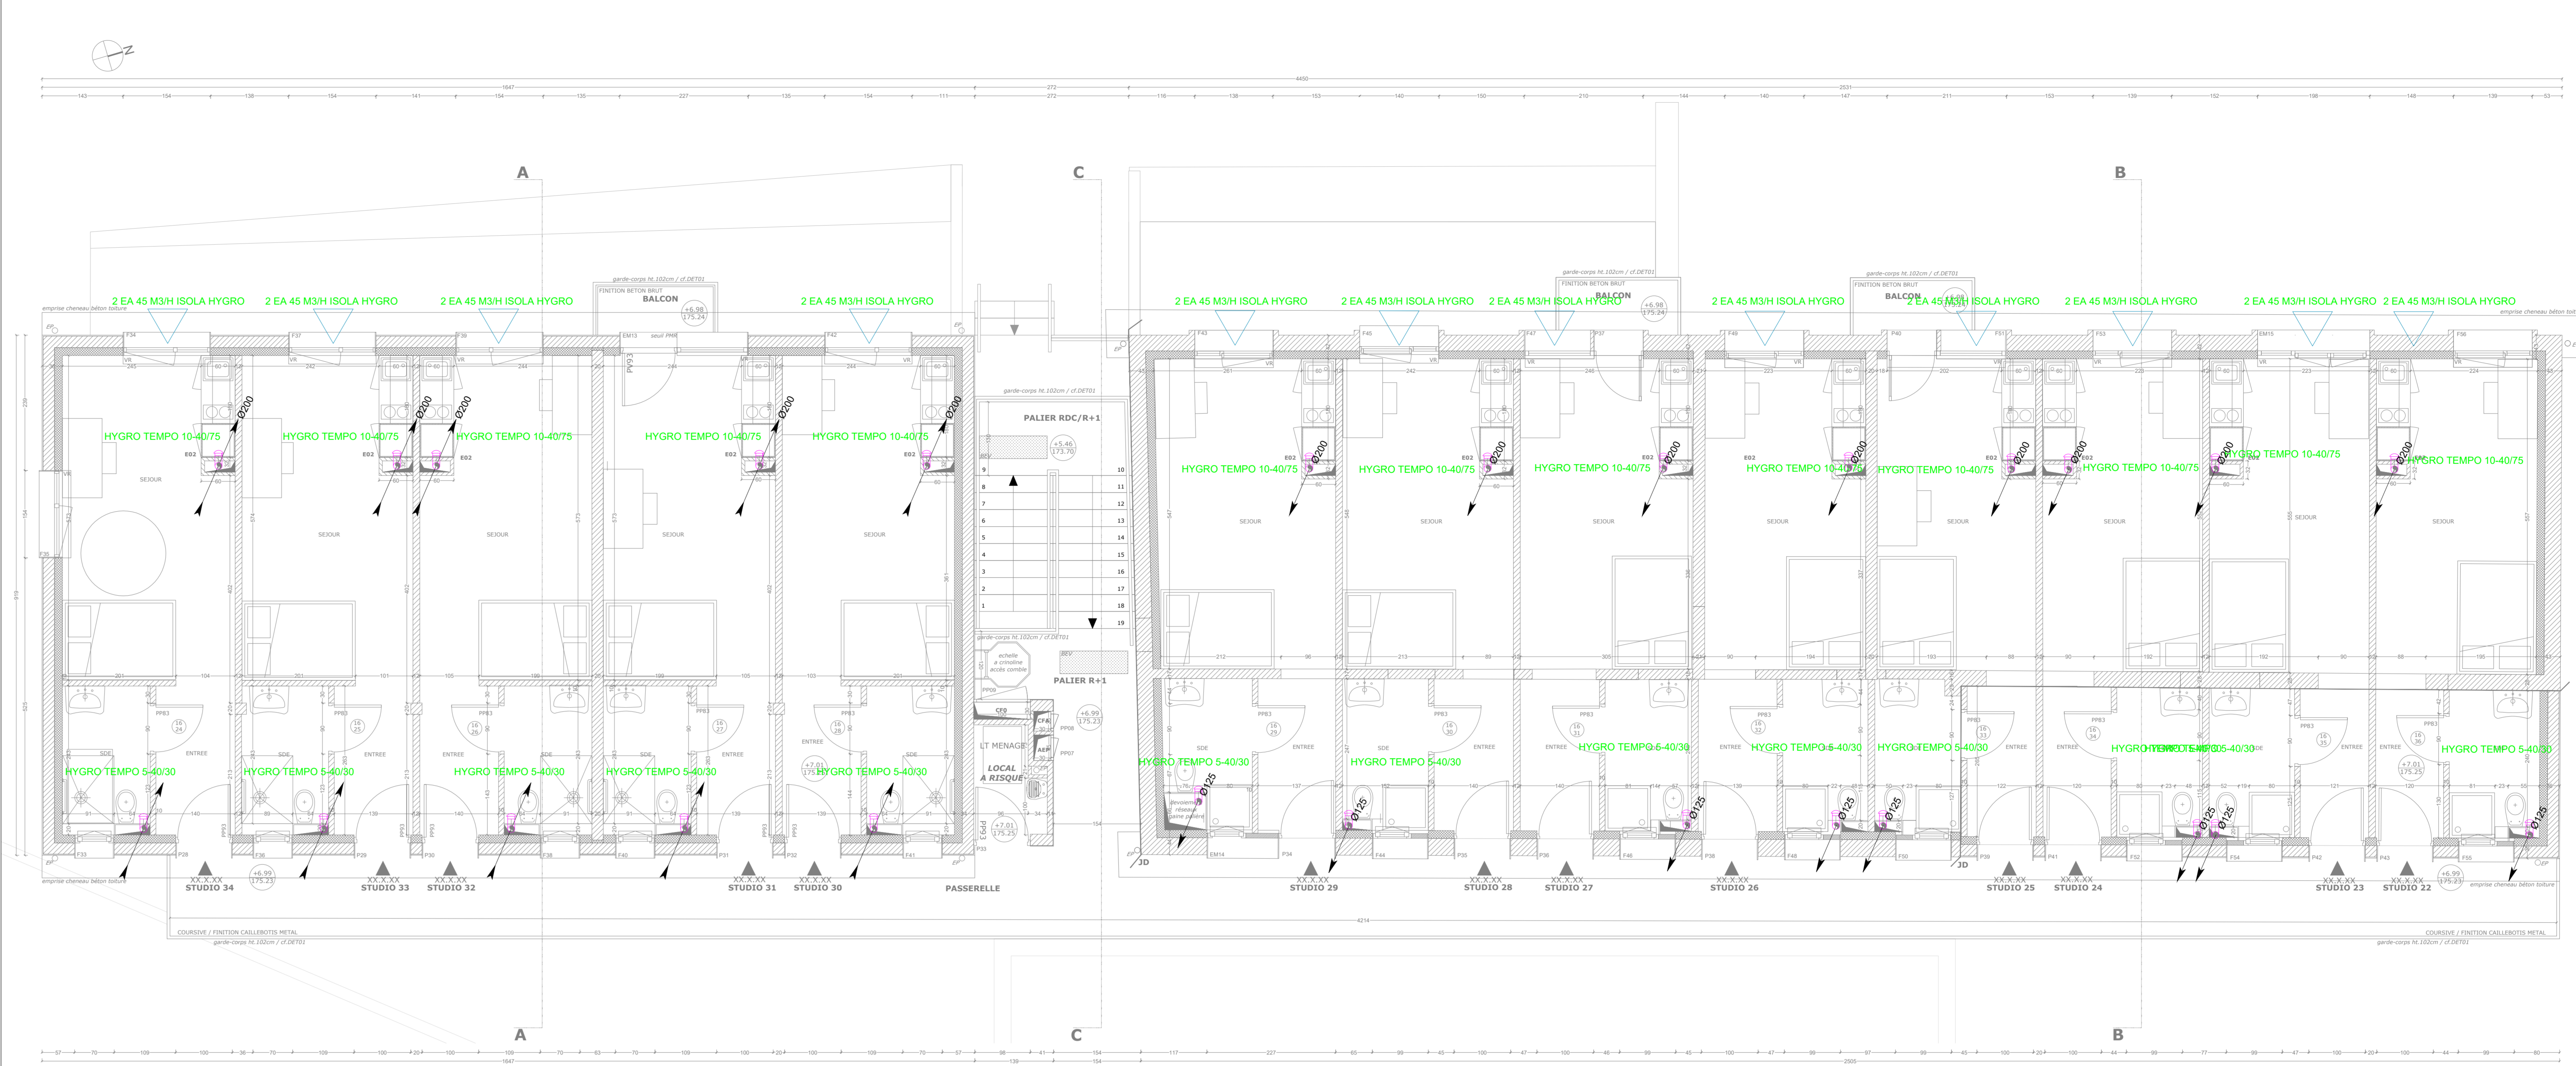

NIVEAU 0

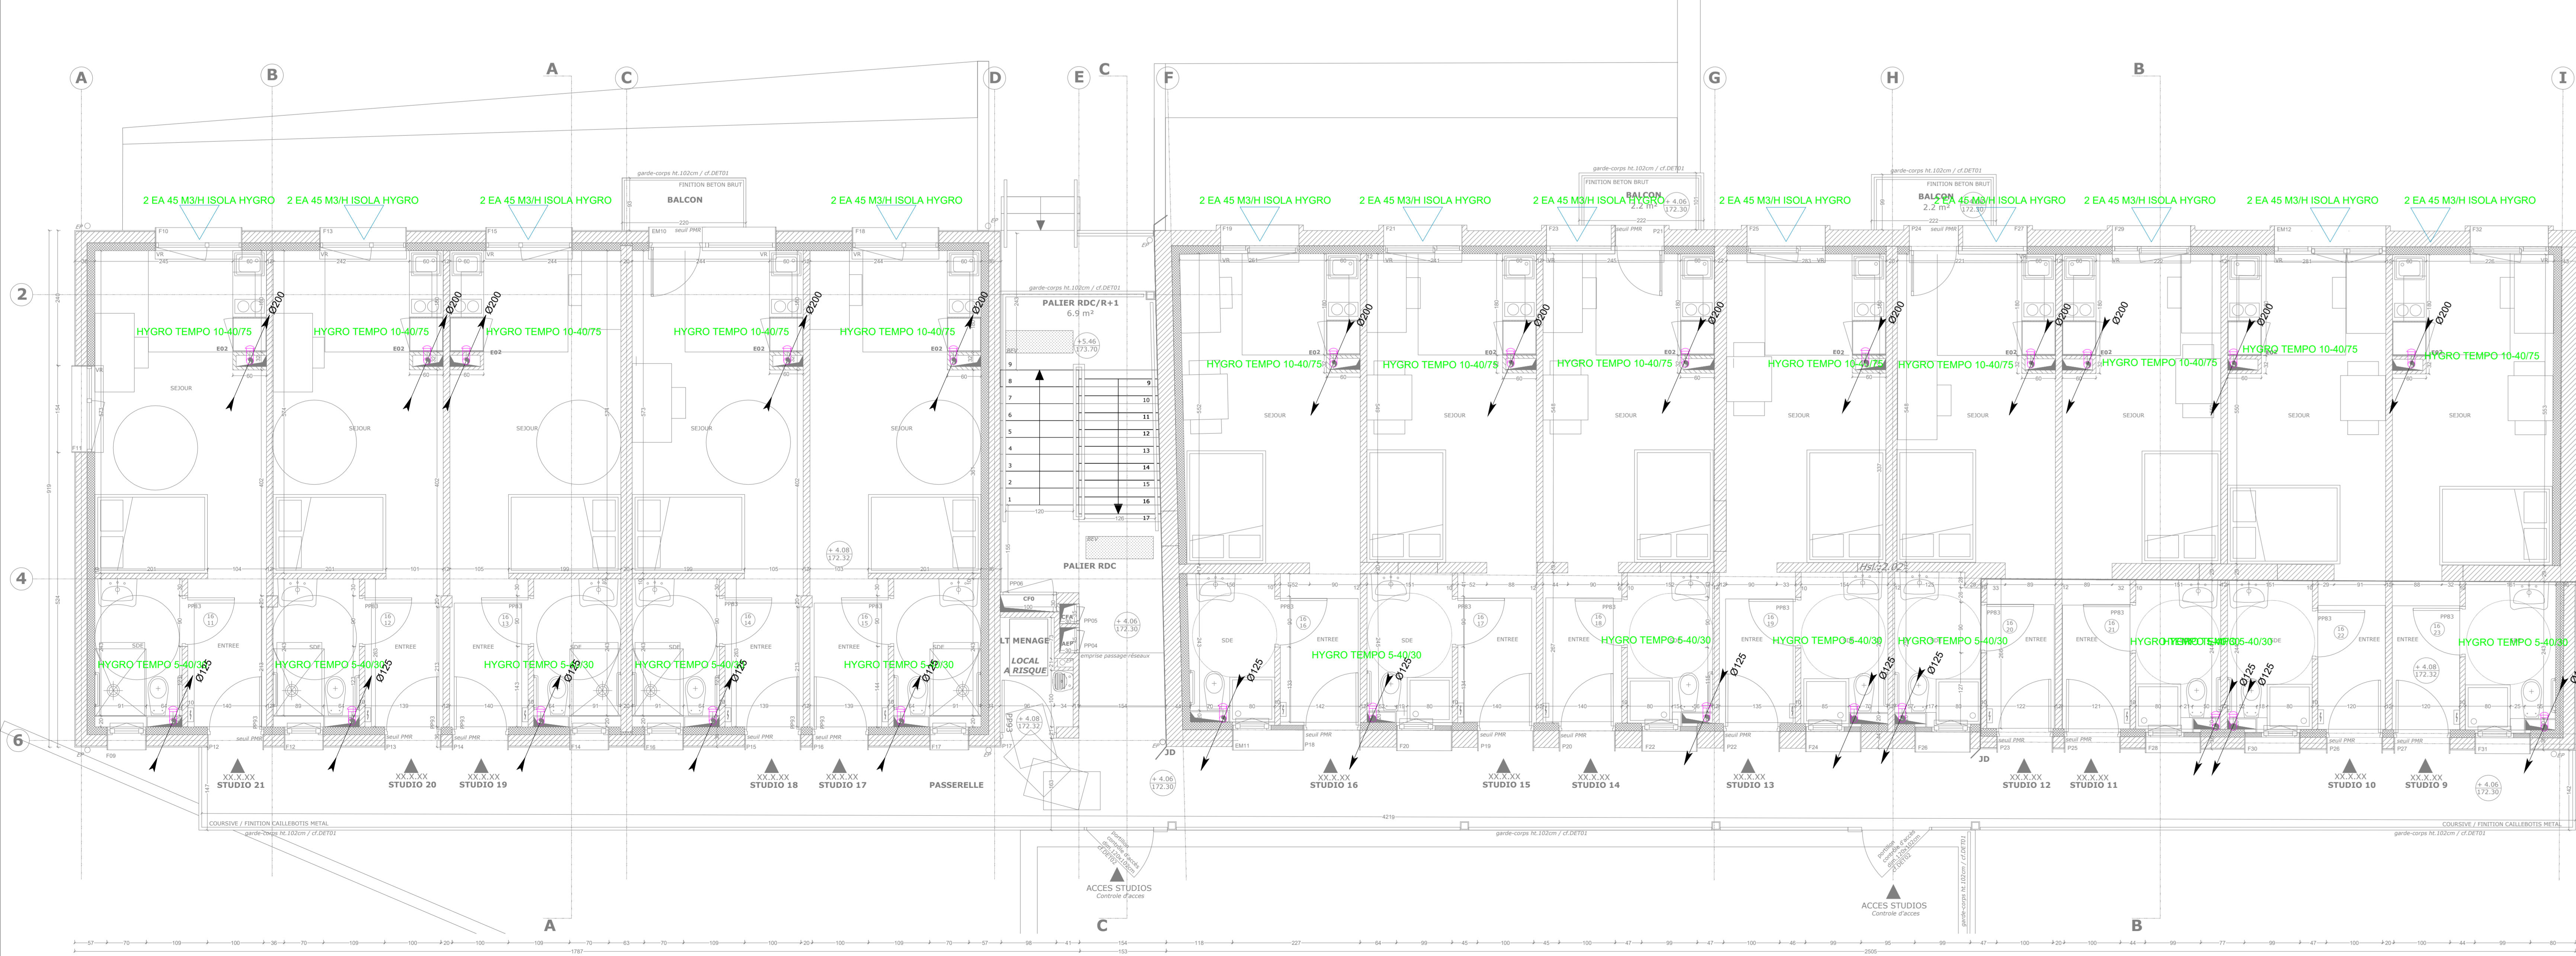

NIVEAU -1

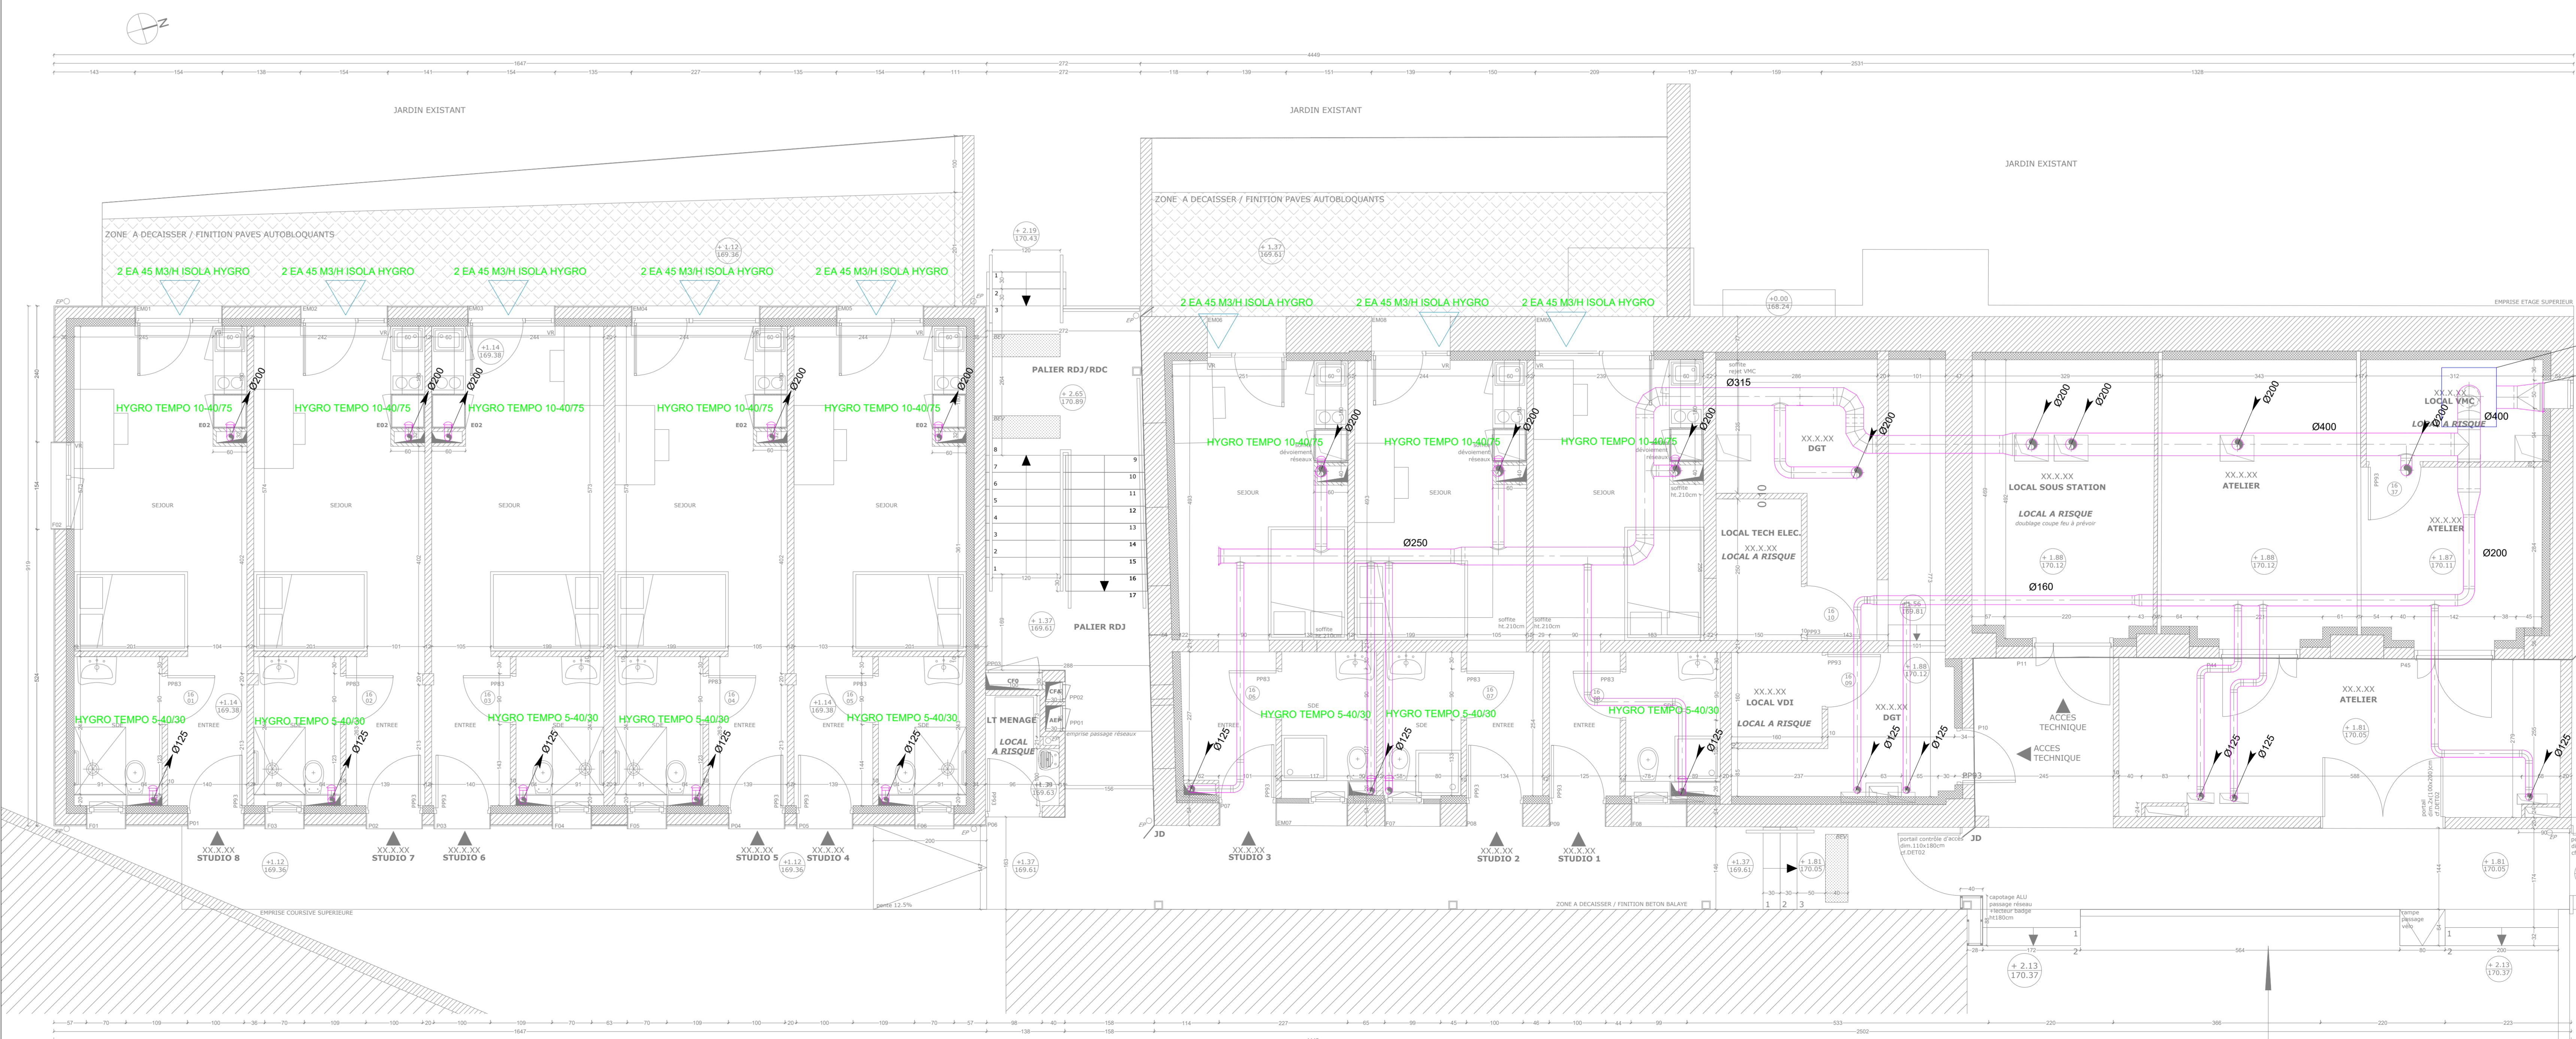

Légende :

- ENTRÉE D'AIR HYDROGLAIE
- BOUCHES EXTRACTION HYDROGLAIE
- BOUCHES EXTRACTION HYDROGLAIE
- BOUCHES EXTRACTION HYDROGLAIE
- BOUCHES EXTRACTION

ARCHITECTES







RENOVATION & EXTENSION DE L'INTERNAT
CENTRE HOSPITALIER D'ALBI
22 Bd Général Sibille 81000 ALBI

VENTILATION Bât 16

00	Projet de construction
01	Projet de construction
