



FACADE NORD/EST

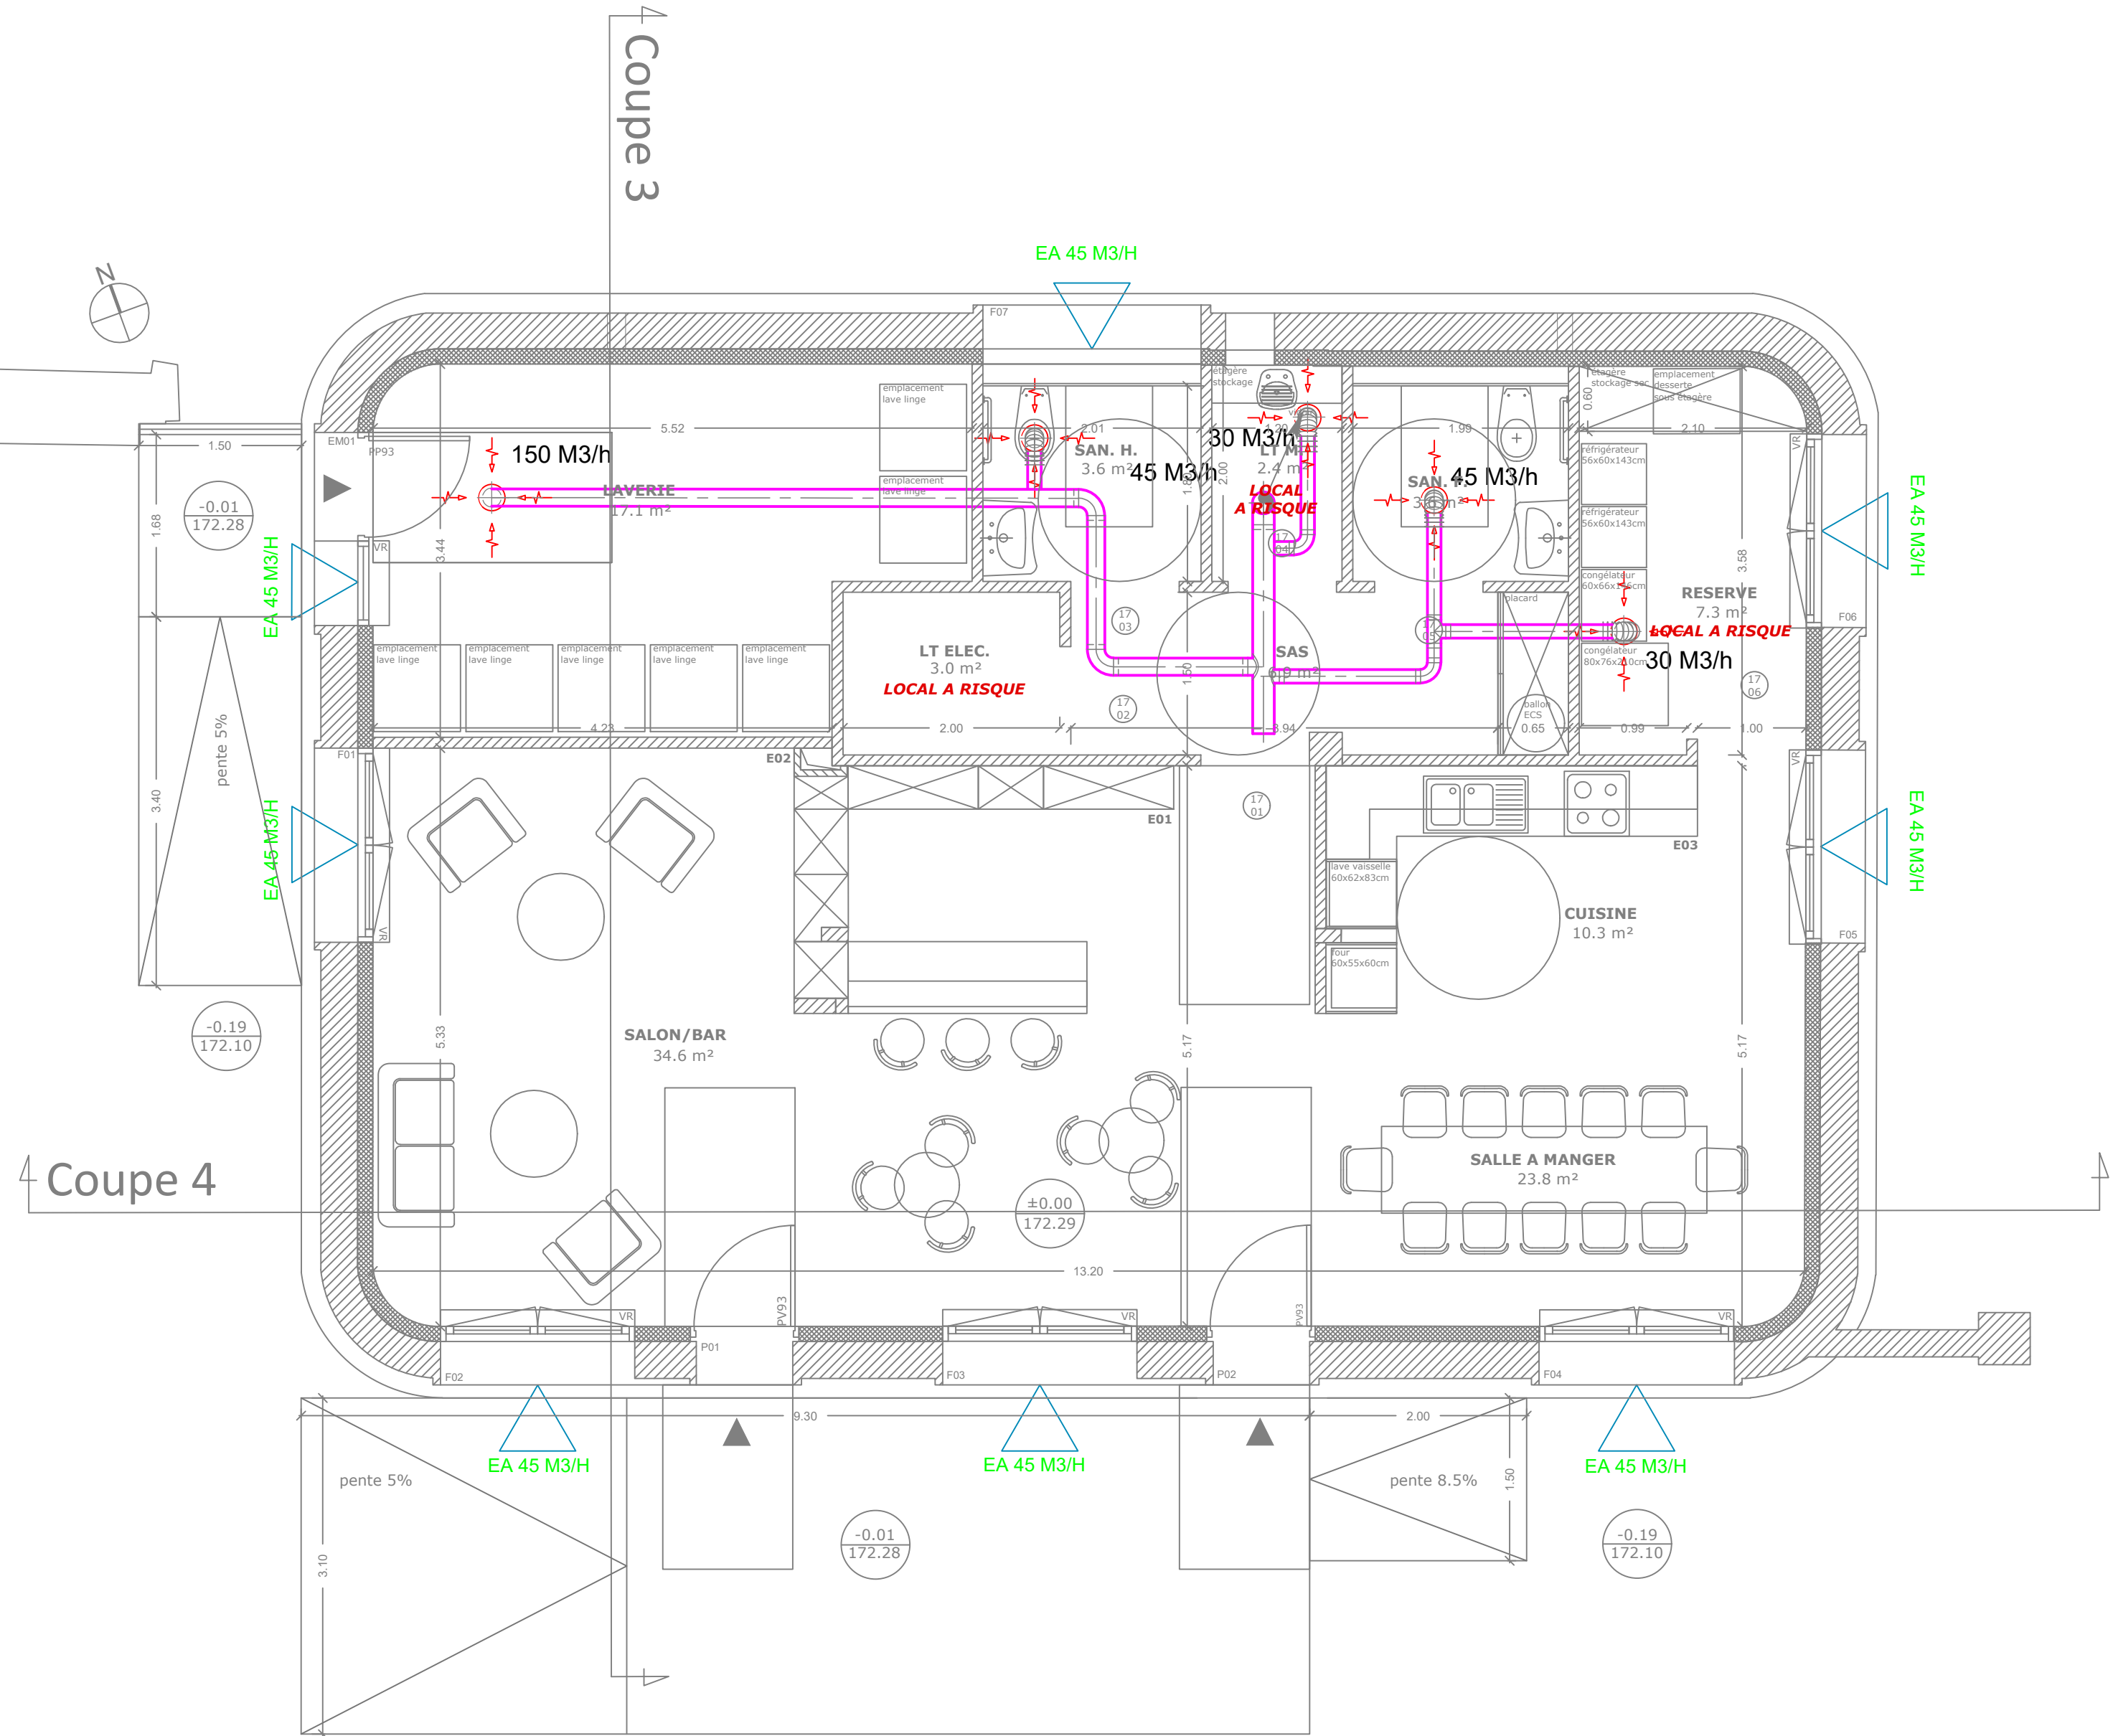

Légende :

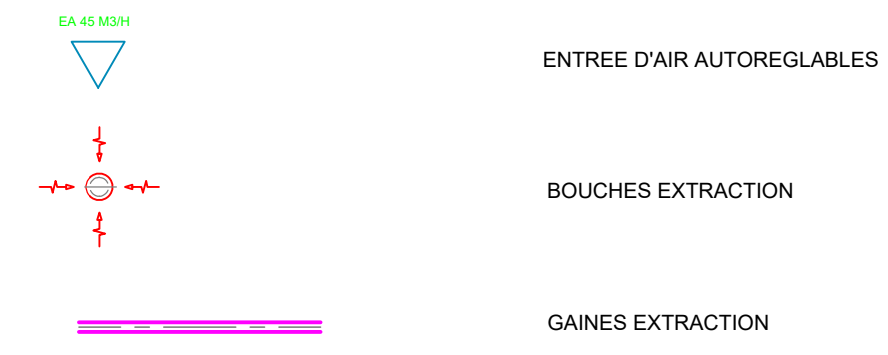

ARCHITECTES

ATELIER D'ARCHITECTURE A4
59, avenue Crampel
31400 TOULOUSE
tél/ 05 61 14 95 95
mail: contact@ateliera4.fr
www.ateliera4.fr



BUREAU d'ÉTUDES

TPFi
78, ch des Sept Deniers
BP 70 402
31.204 TOULOUSE Cedex 2
Tél : 05 61 57 18 72




BUREAU de CONTROLE
BUREAU VERITAS
Zone Alpipôle
8, avenue de la Martelle
81150 TERSAC
<http://construction.bureauveritas.fr>



Maitrise de l'Ouvrage:

CENTRE HOSPITALIER DE ALBI
22Bd Général Sibille
81000 ALBI

**RENOVATION & EXTENSION DE L'INTERNAT
CENTRE HOSPITALIER D'ALBI
22 Bd Général Sibille 81000 Albi**

TITRE							SITUATION				
VENTILATION Bât 17											
DATE	INDICE	MODIFICATIONS									
26-04-2024	0	PREMIERE EMISSION									
CODE DOCUMENT		PRO CVC01 VENT BÂT 17									
NUM PROJET	PHASE	NATURE	N° SERIE	NIVEAU	INDICE	BATIMENT	ECHELLE	DATE	NB PAGES		
BT0230050	PRO	PL	CVC01	TN	00	17	1/50	26/04/24	-		
AGENCE TPFI		DESSIN		VERIFICATION		APPROBATION		TPF Ingénierie www.tpf-i.fr			 MEMBER OF bpf
BT		Ab		AQ		OIG					