



NIVEAU 1

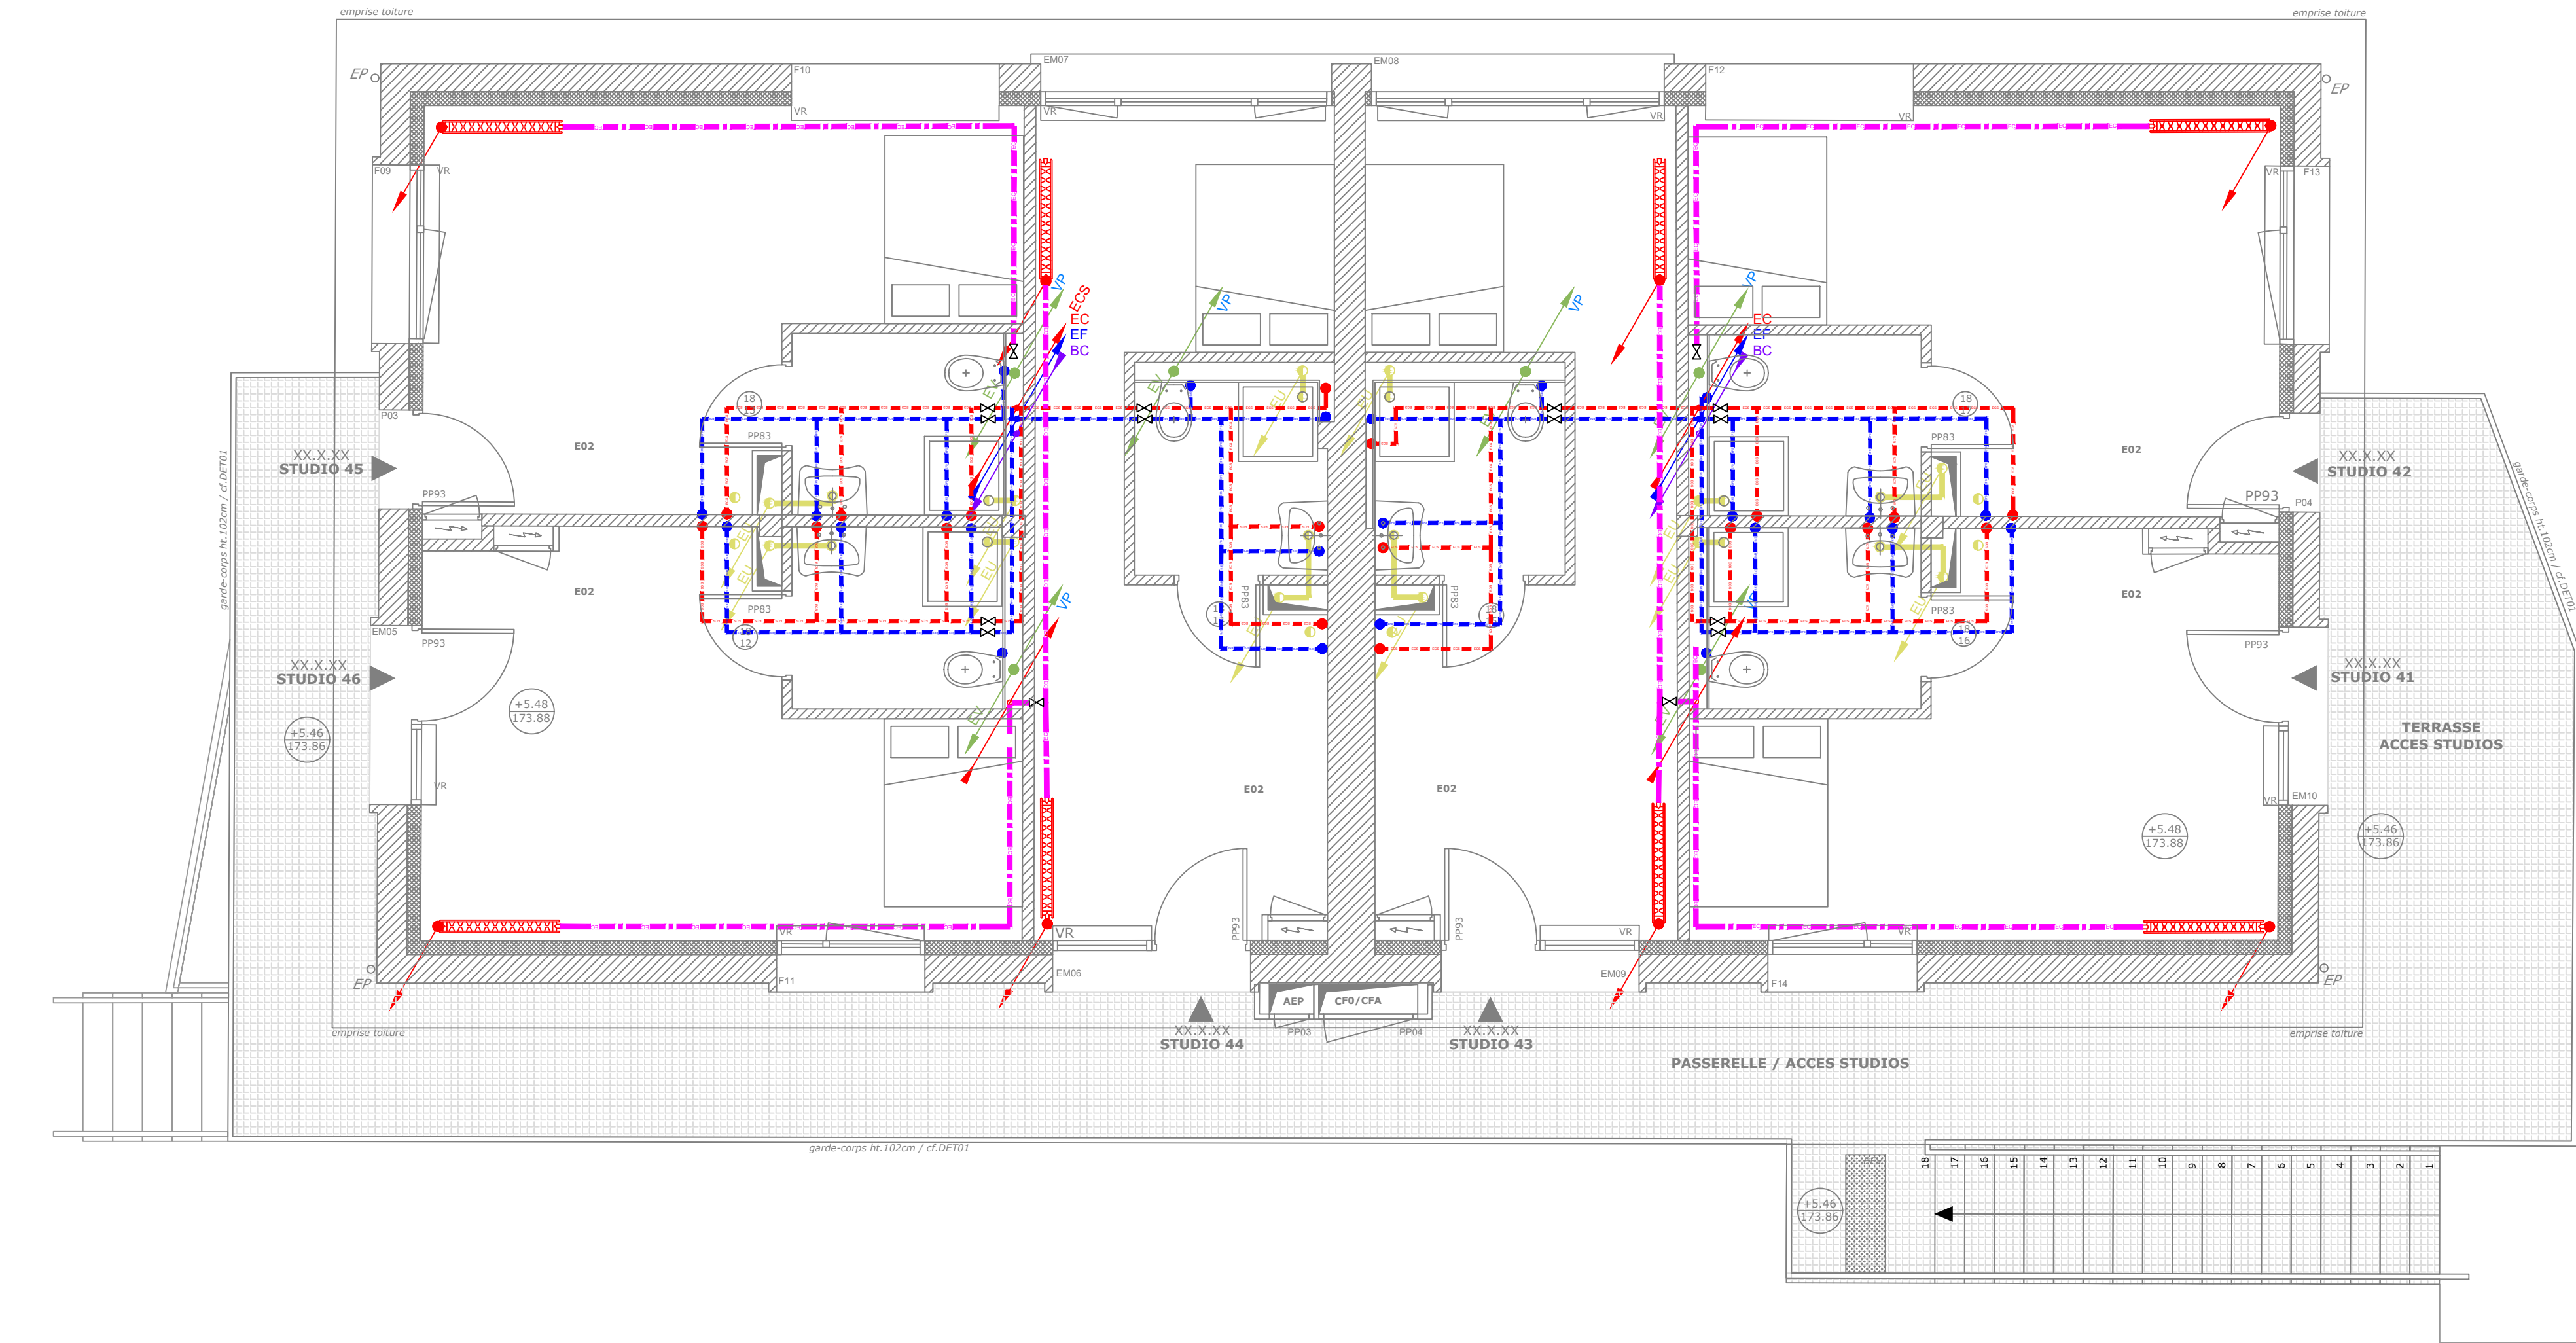

NIVEAU 0

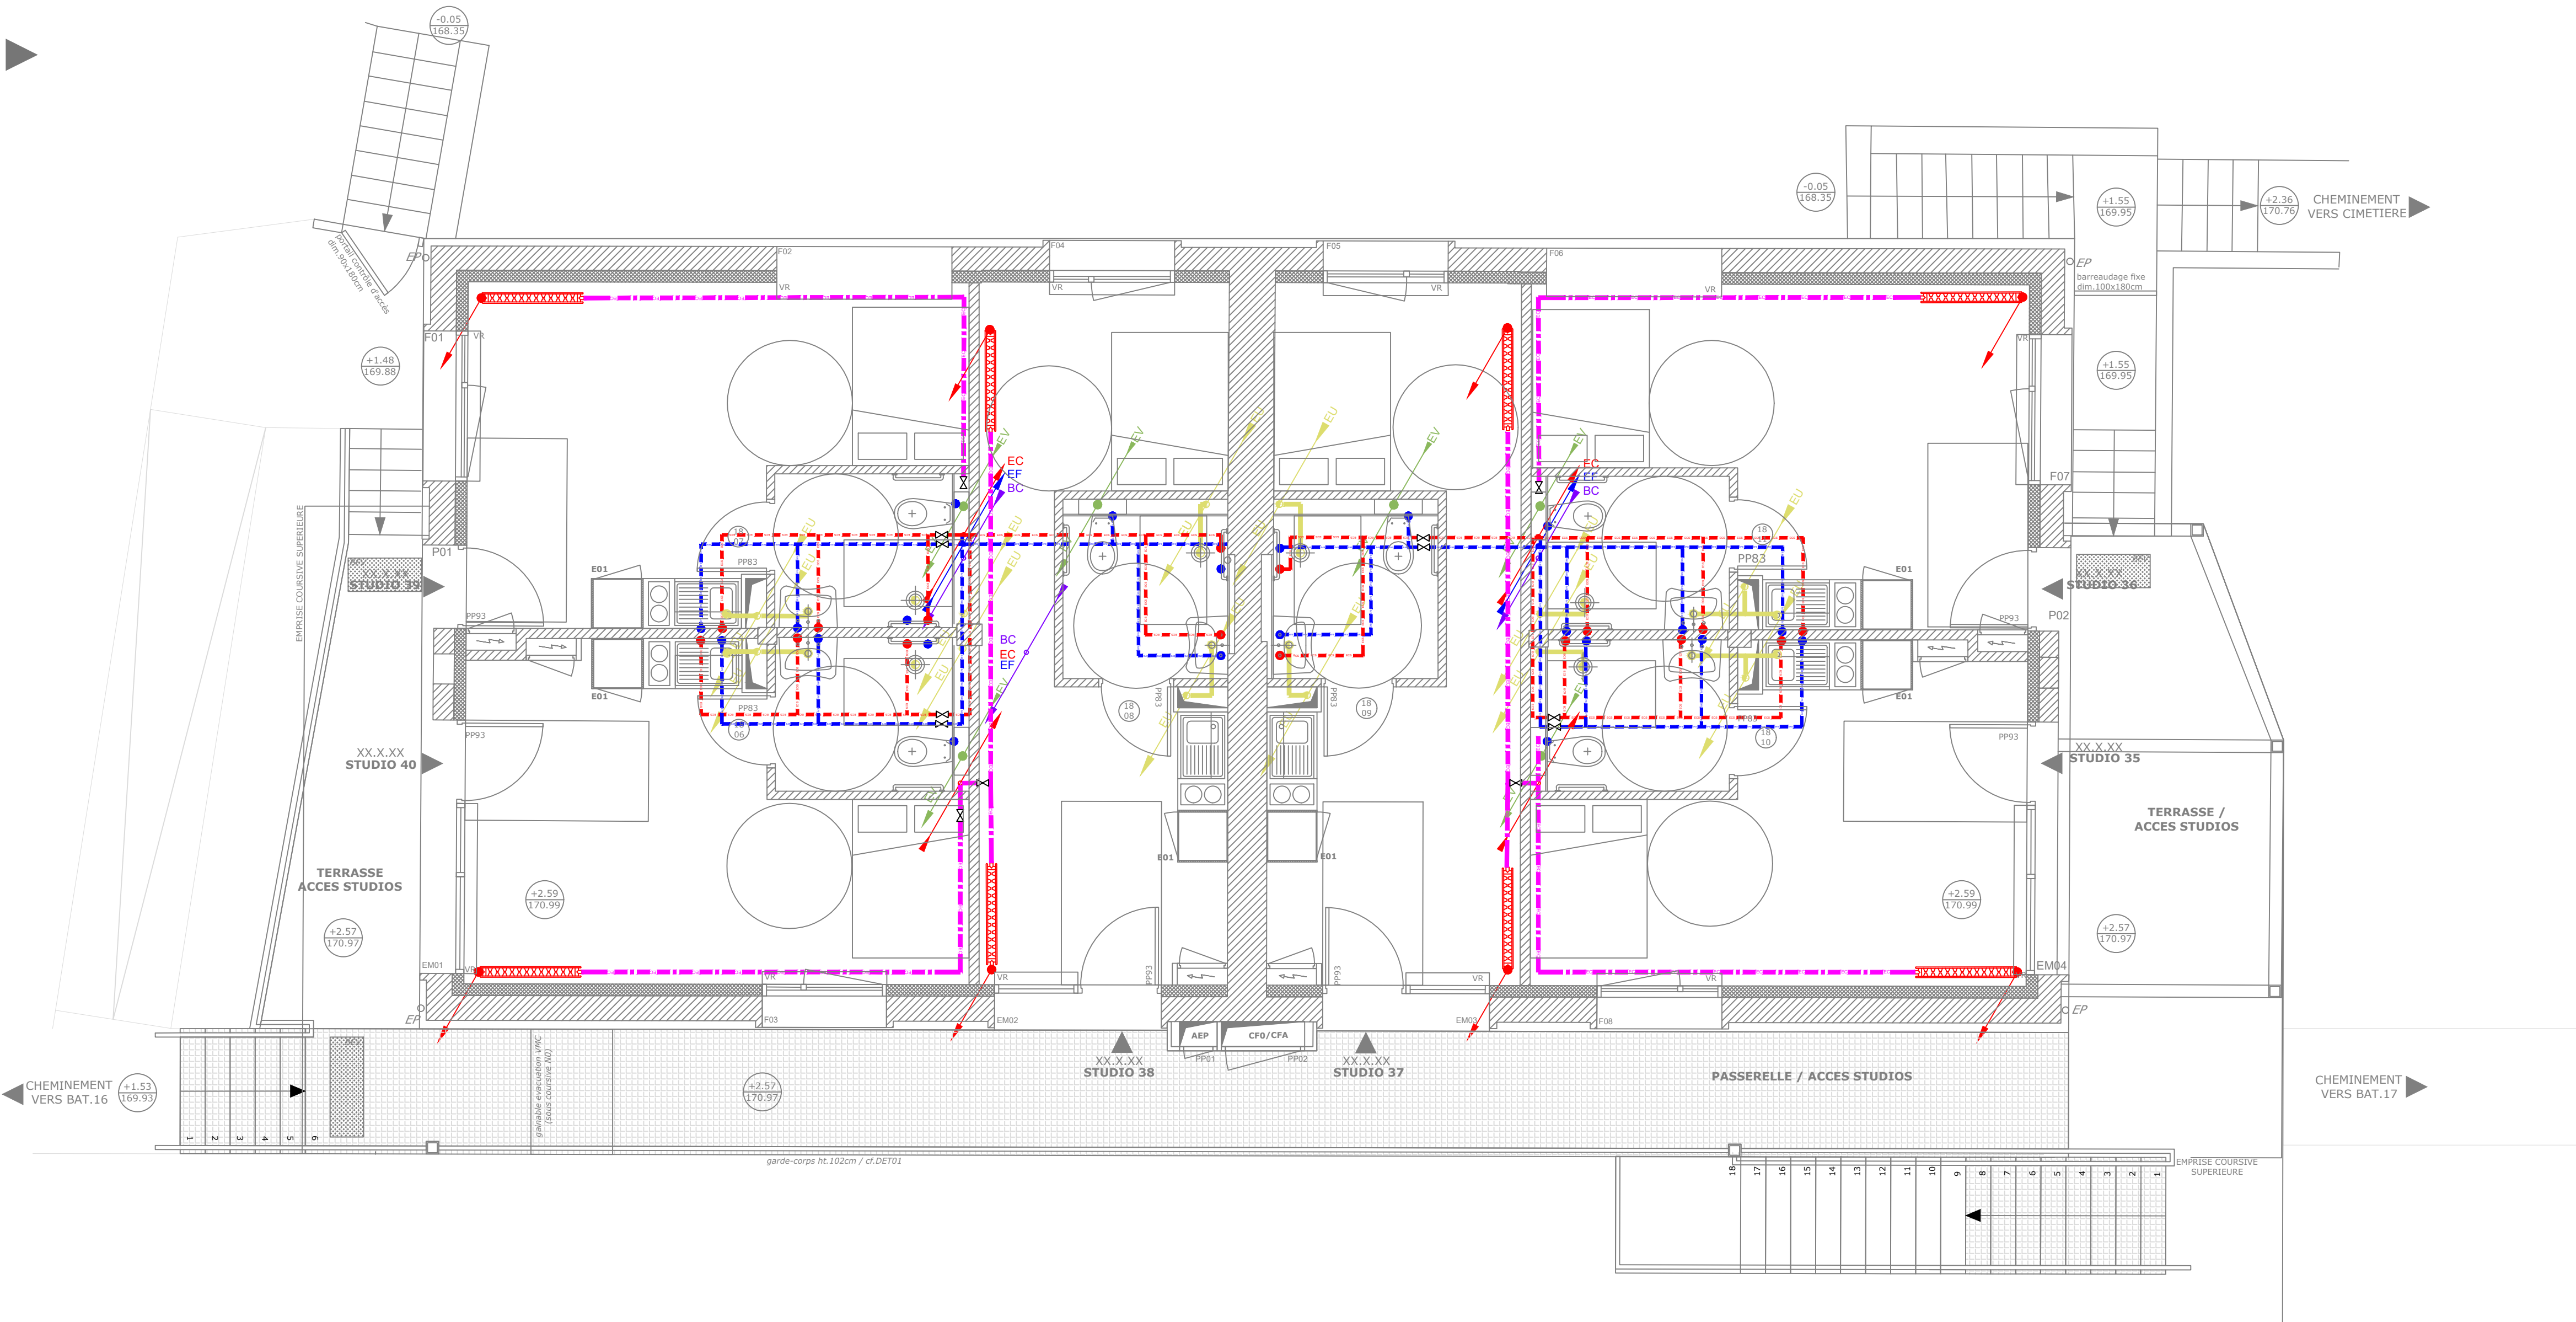

Légende :

RESEAU EAU CHAUDE RADIATEURS

RESEAU EAU CHAUDE SANITAIRE

RESEAU EAU FROIDE SANITAIRE

RESEAU BOUCLAGE SANITAIRE

RADIATEUR


ATTENTE EAUX USEES

ATTENTE EAUX USEES

VERS VENTILATION PRIMAIRE

ATTENTE EAU CHAUDE / EAU FROIDE

NIVEAU -1

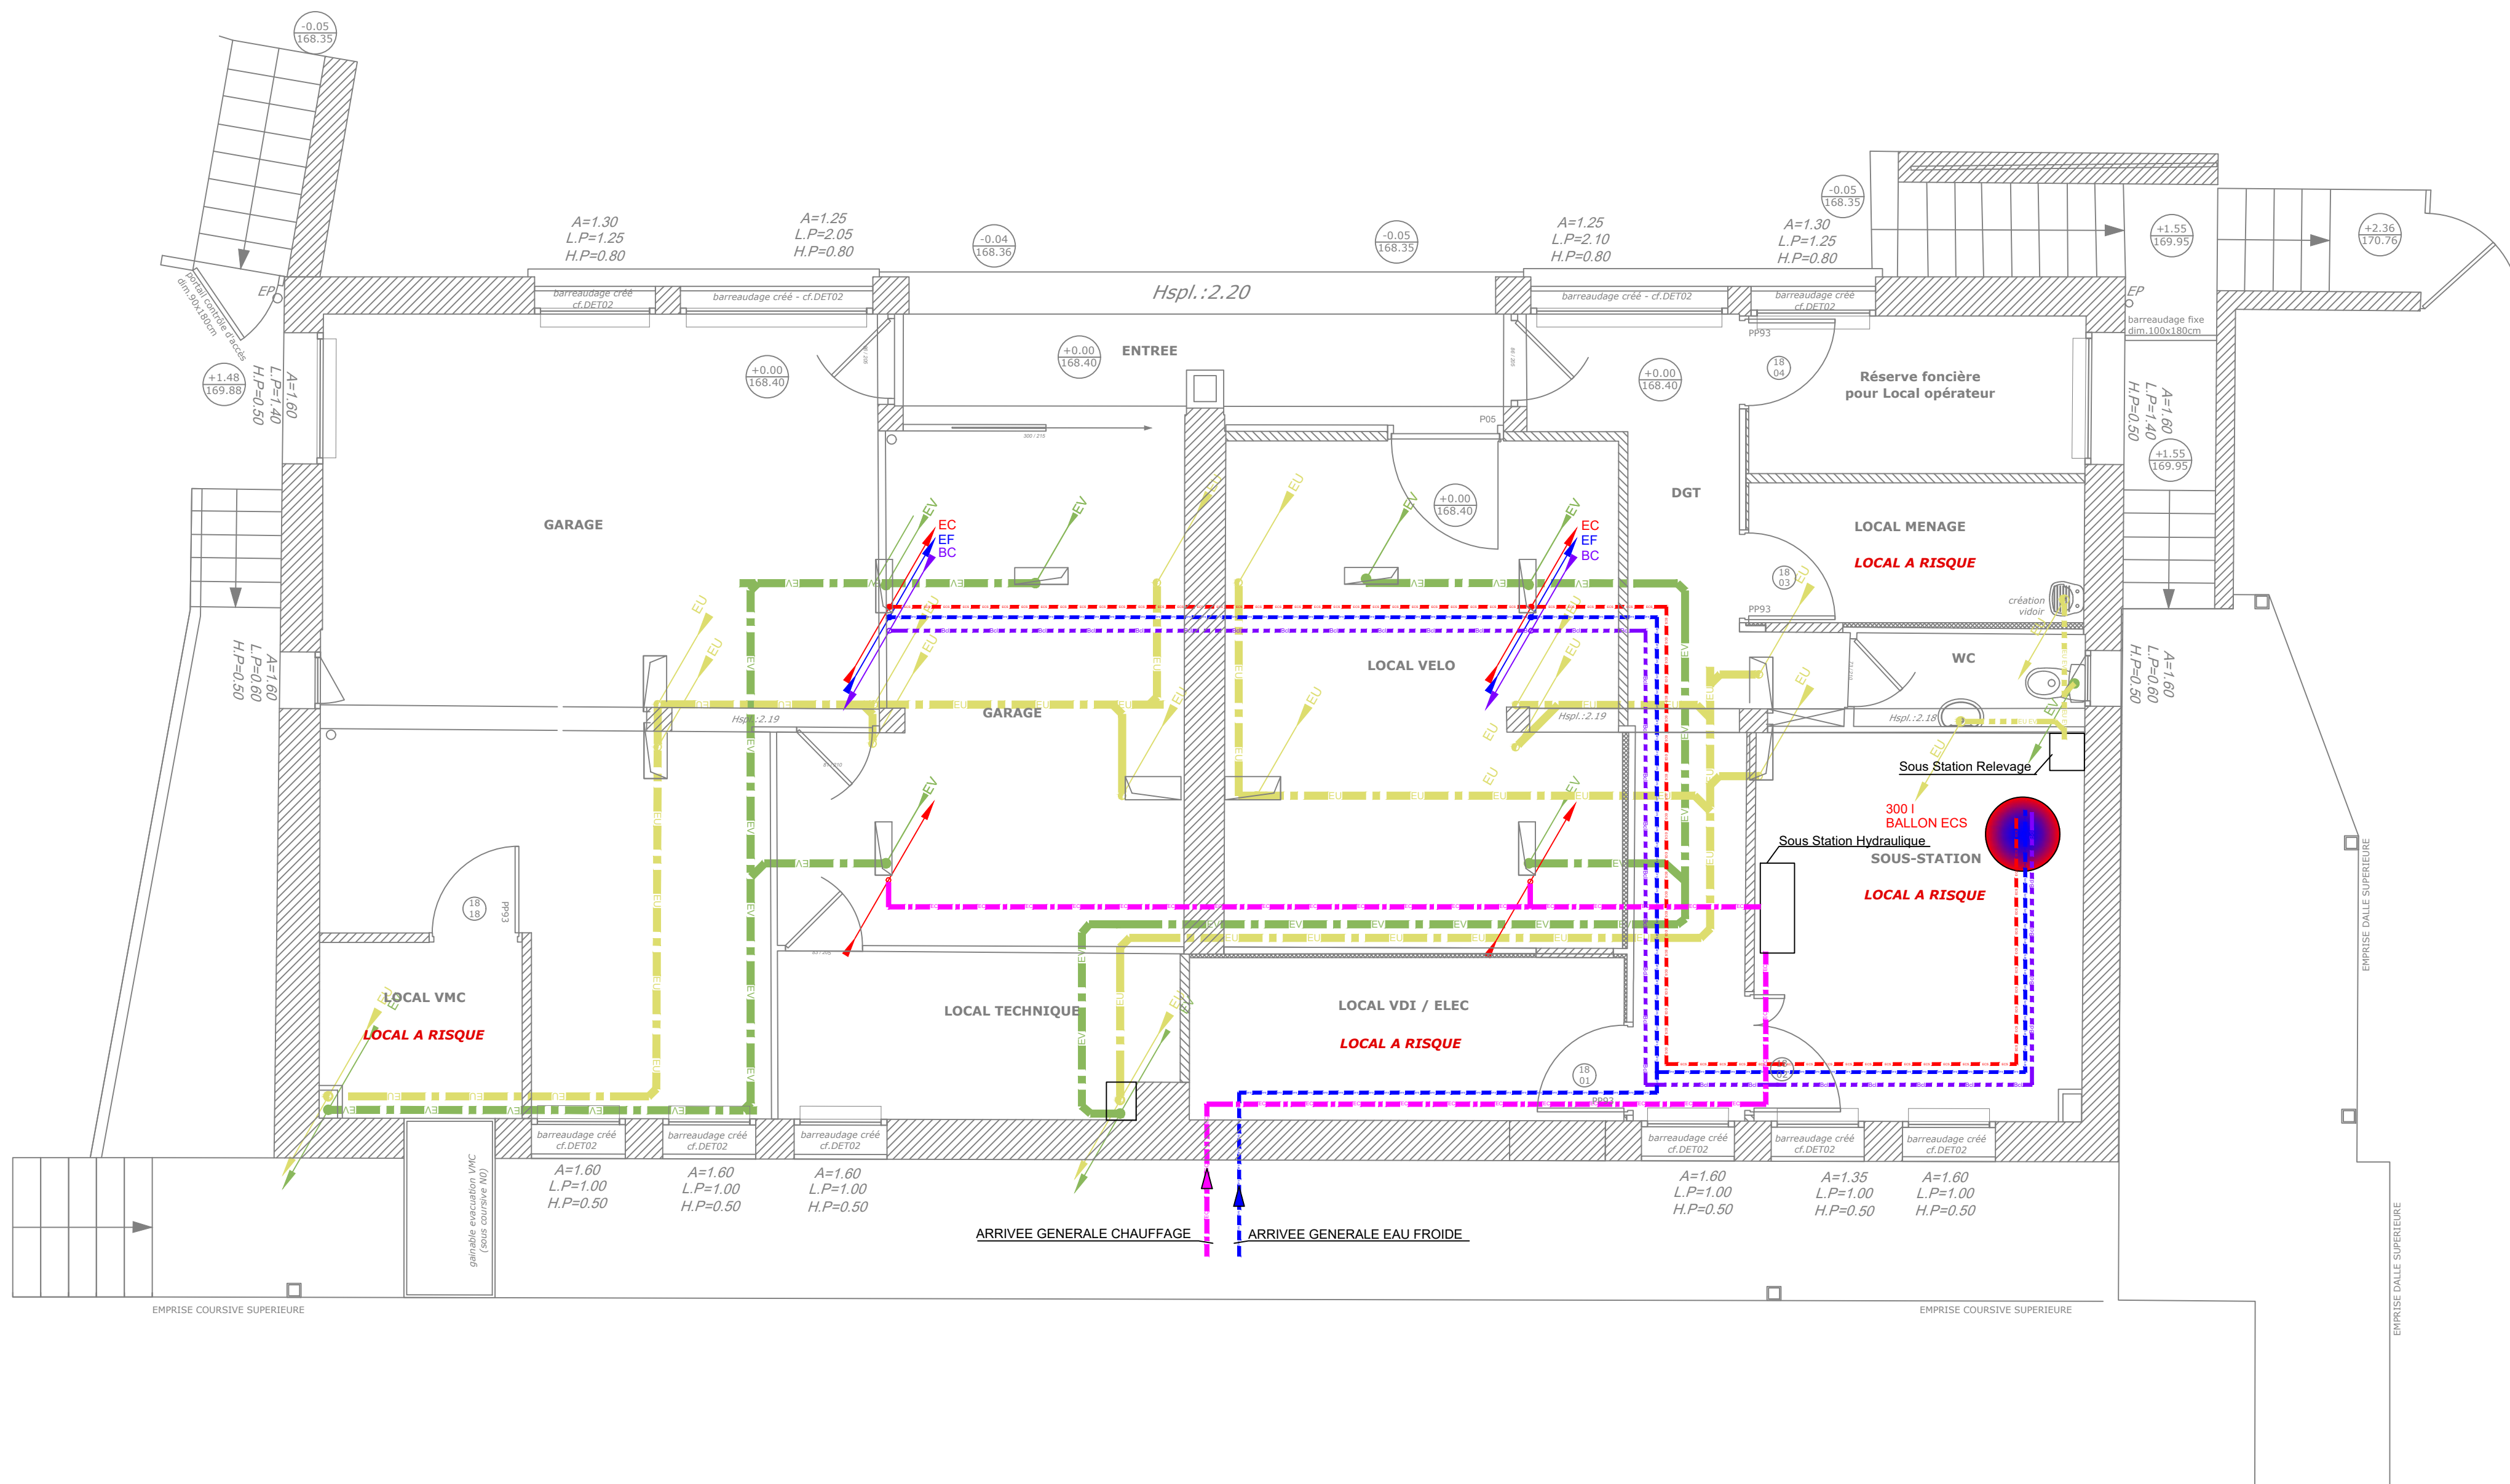

ARCHITECTES

ATELIER
D'ARCHITECTURE A4
59, avenue Crampel
31400 TOULOUSE
06 05 81 14 95 95
mail: contact@ateliera4.fr
www.ateliera4.fr

BUREAU d'ETUDES
TPPI
78, ch des Sept Deniers
89700 JOZ
31, 204 TOULOUSE cedex 2
Tél : 05 61 57 18 72

Mairie de
Albi

Centre Hospitalier
Albi

Maîtrise de l'Ouvrage:

CENTRE HOSPITALIER DE ALBI
228d Général Sibille
81000 ALBI

BUREAU de CONTRÔLE
BUREAU VERITAS
3, rue de la Liberté
81000 TOULOUSE
http://www.bureauveritas.fr

RENOVATION & EXTENSION DE L'INTERNAT
CENTRE HOSPITALIER D'ALBI
22 Bd Général Sibille 81000 Albi

CHAUFFAGE PLOMBERIE Bât 18

26-04-2024

0

PREMIERE EMISSION

PRO-CVC05 PB BÂT18

NUM PROJET

PHASE

NATURE

MT SERIE

NIVEAU

INDICE

DATE

DE PAGE

BT0230050

PRO

PL

CVC05

TN

00

17

1/50

26/04/24

-

ASSERIE TPE

DESIGN

VERIFICATION

APPROBATION

BT

AO

AQ

OIG

TPP Ingénierie
www.tpp.fr

www.tpp.fr

www.tpp.fr