
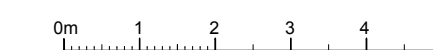
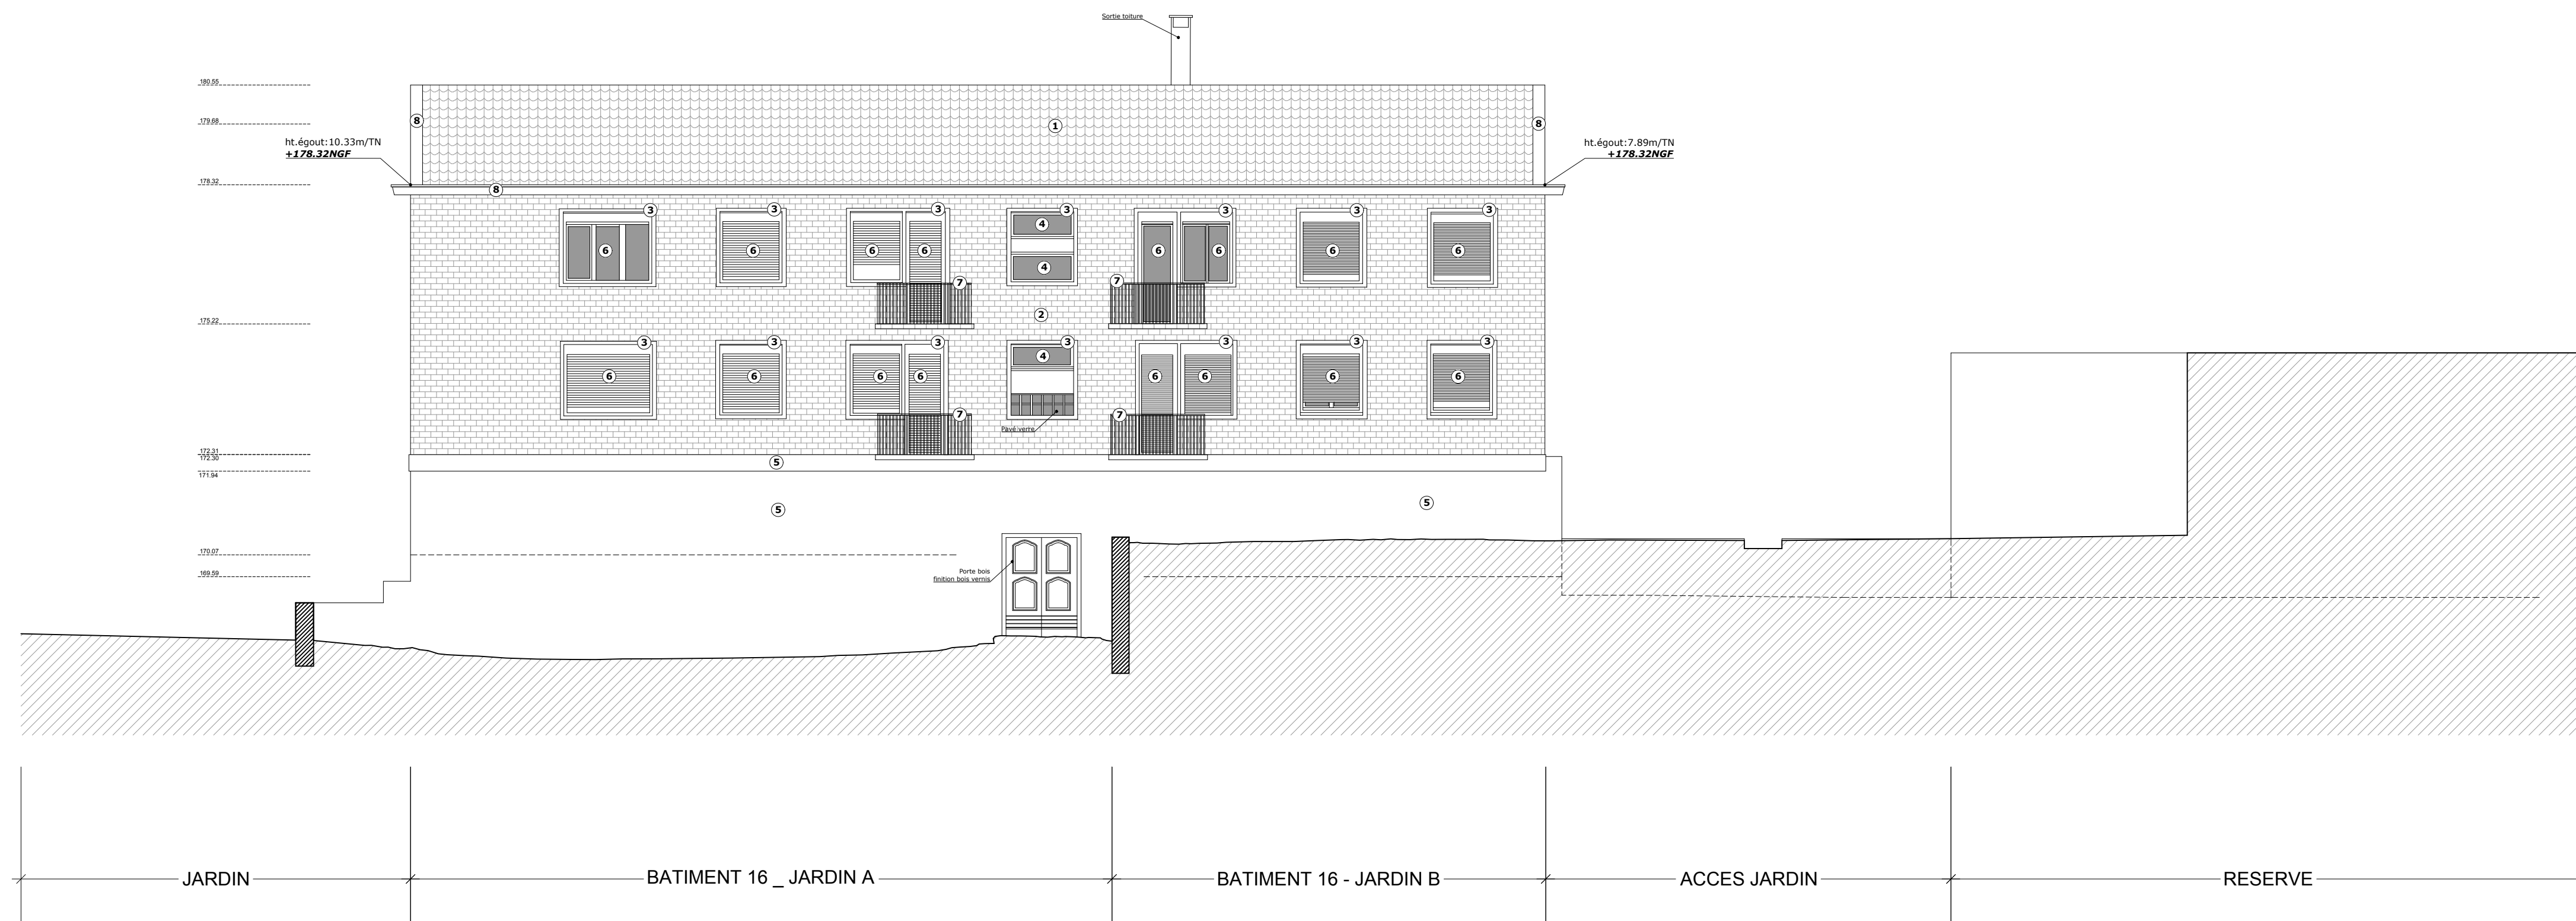


FACADE OUEST

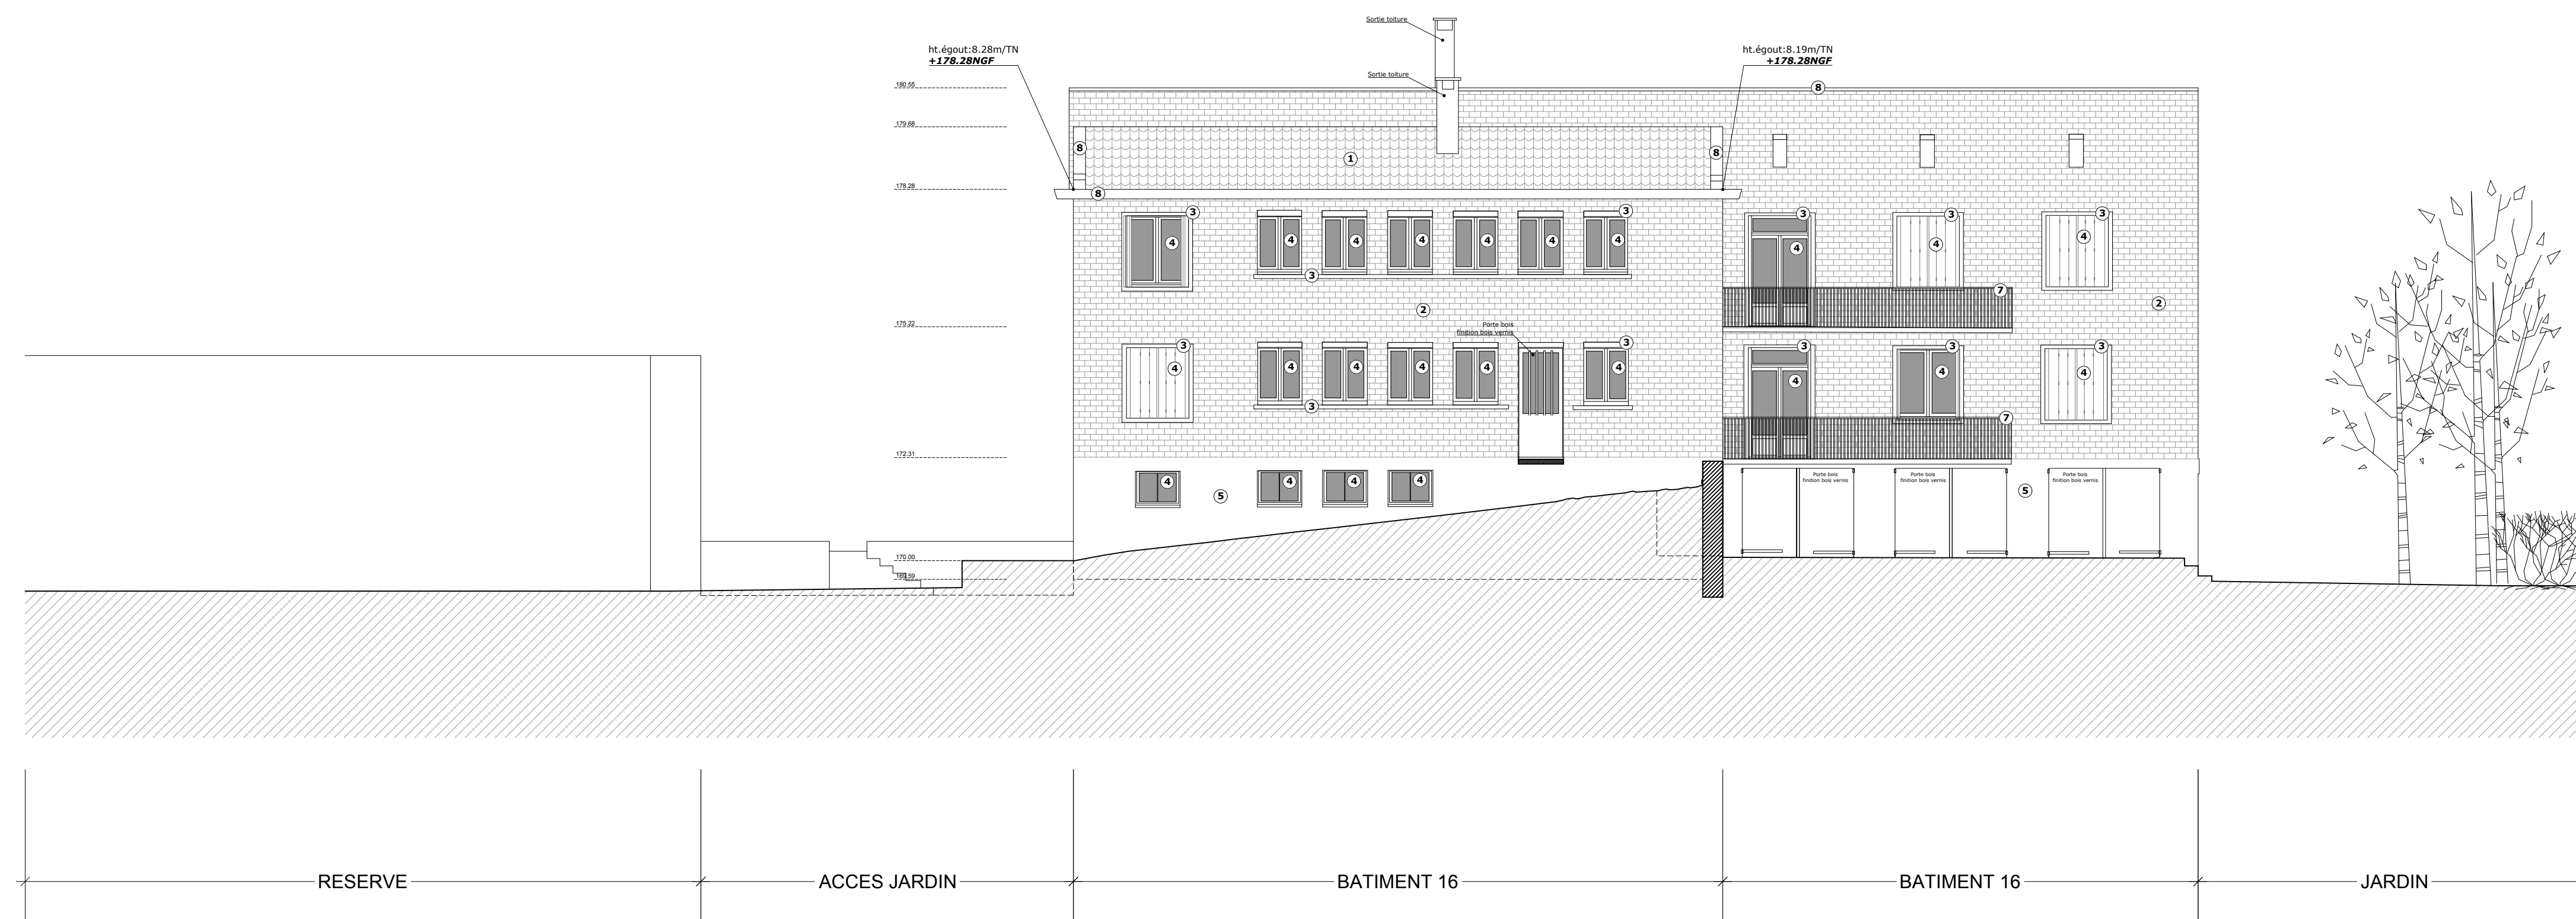

LEGENDE FACADES ETAT-DES-LIEUX			
1	Tuiles canal couleur terre cuite	7	Serrurerie metal teinte vert sapin
2	Parement de façade plaqueette de briques teinte terre cuite	8	Egout de toit teinte gris
3	Encadrement ouverture finition enduit ciment	9	Descente eaux pluviales
4	Menuiserie bois finition peinture blanche	10	Mur de soutènement - limite de propriété finition mur en moellon jointé à la chaux
5	Soubassement finition enduit ciment		
6	Menuiserie PVC teinte blanc +VR coulissant PVC blanc		

FACADE EST

[illegible]