
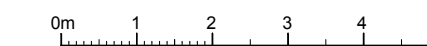
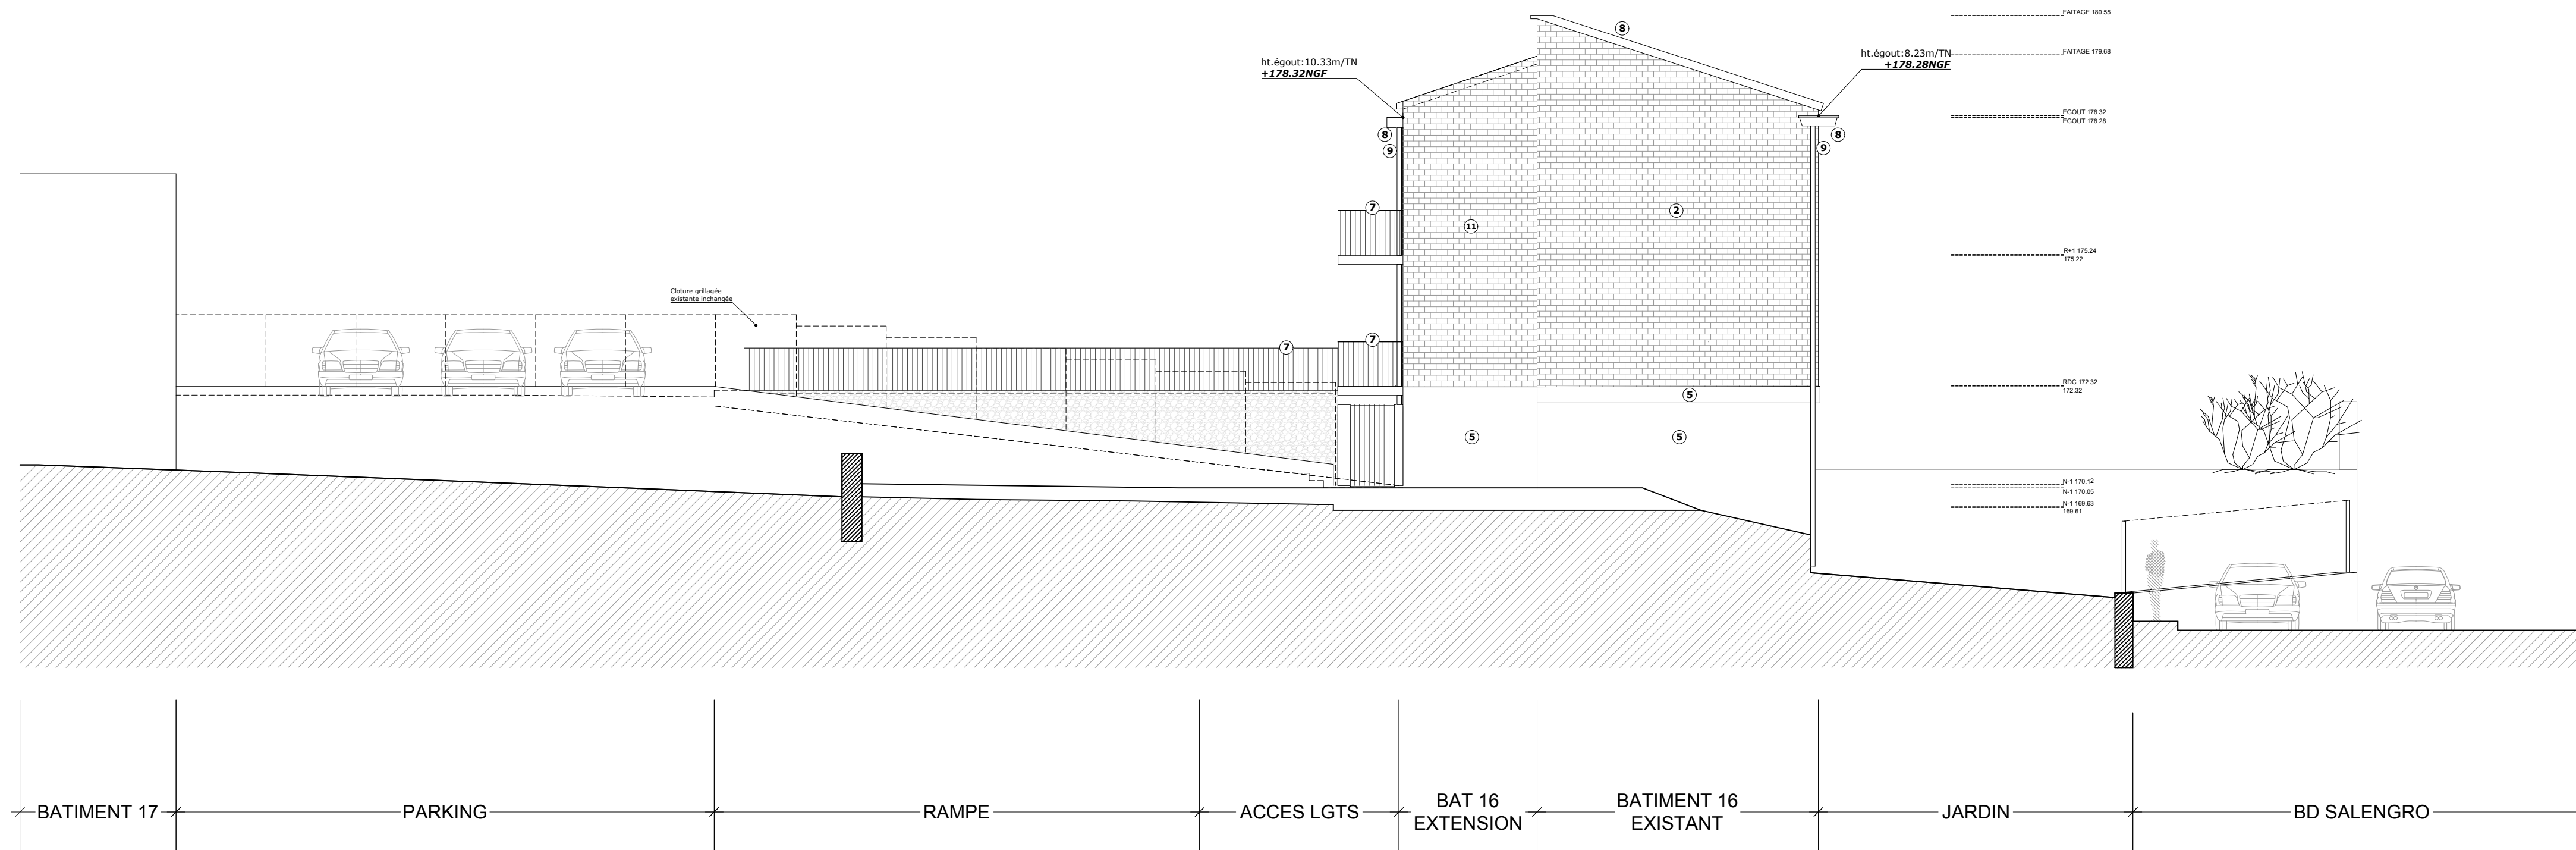


FACADE NORD

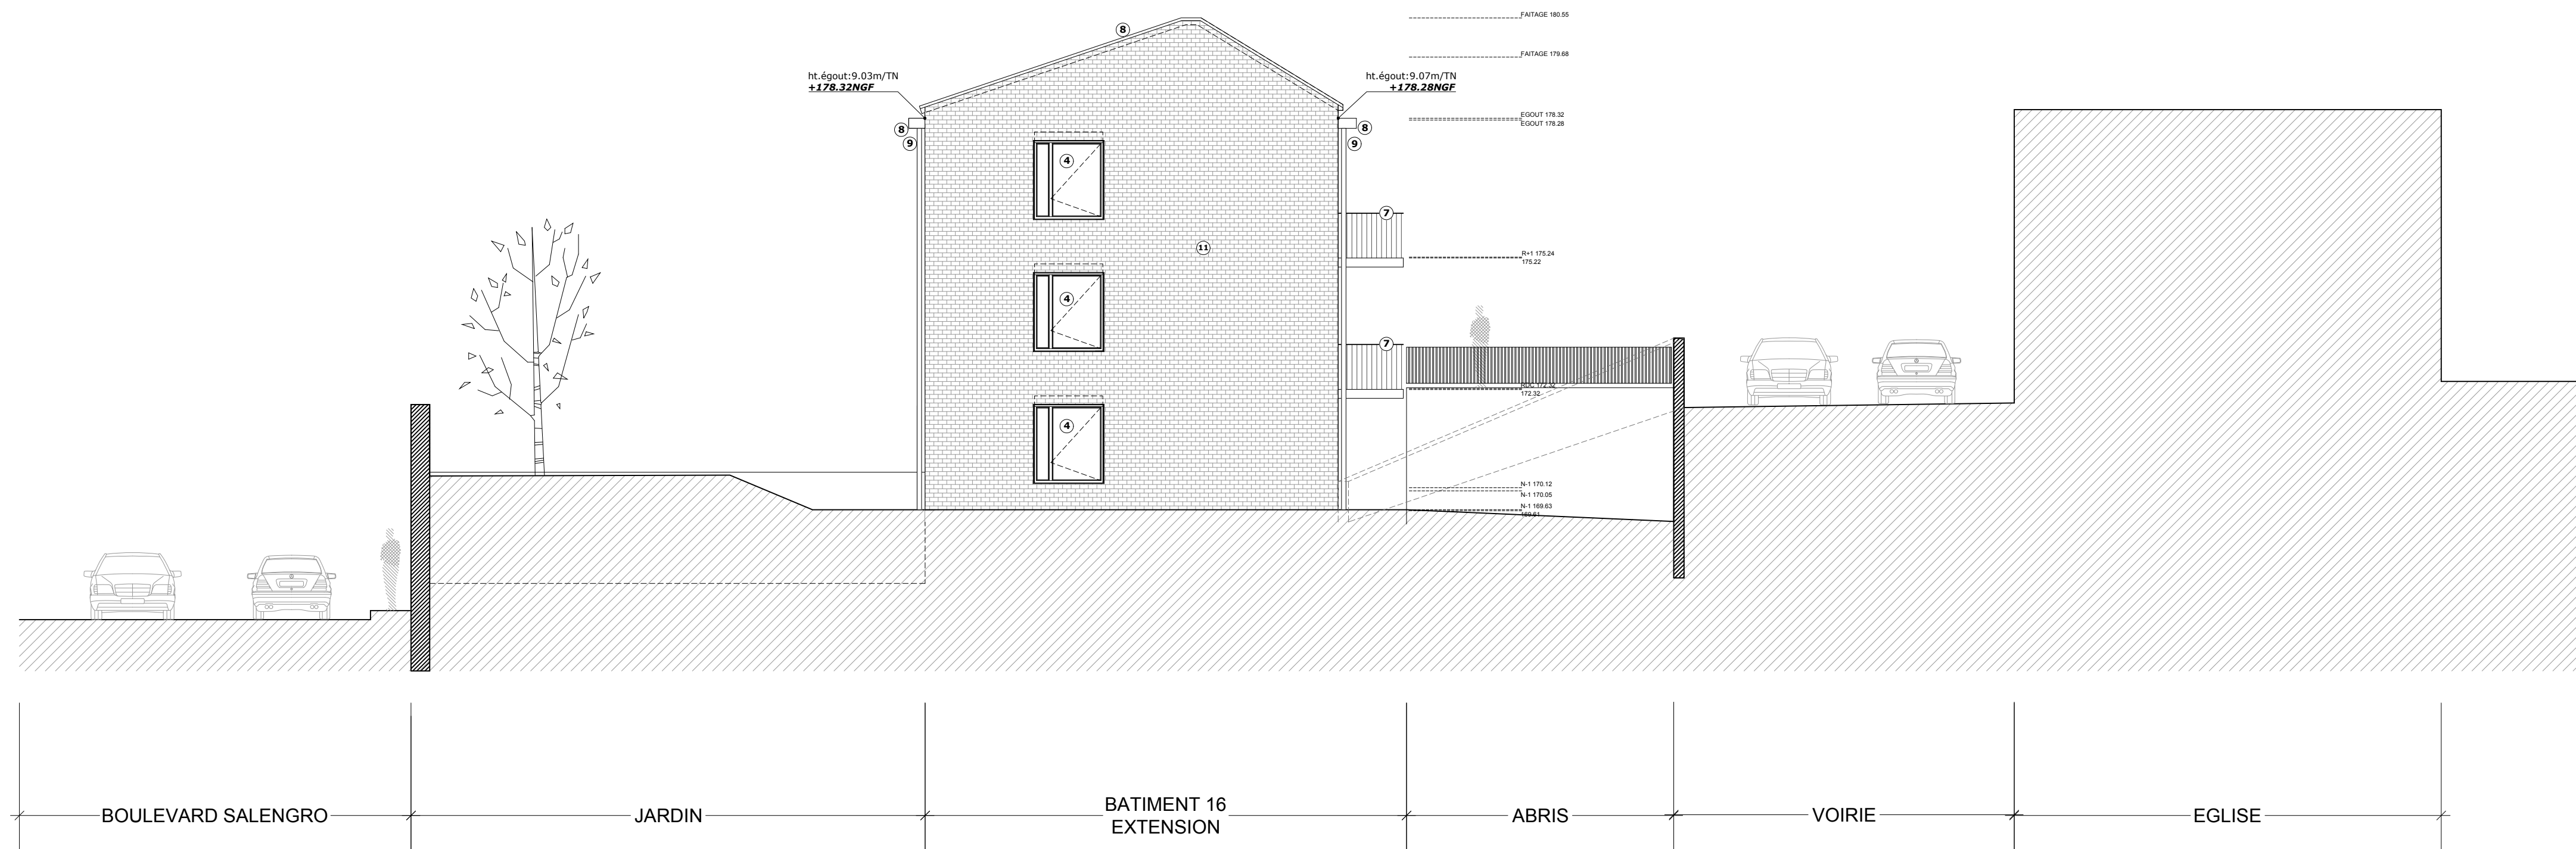

LEGENDE FACADES PROJET			
①	Tuiles canal couleur terre cuite	⑦	Serrurerie metal finition acier galvanisé
②	Parment de façade nettoyé plaquette de briques teinte terre cuite	⑧	Egout de toit créé ou restauré teinte blanc
③	Encadrement ouverture restauré teinte blanc	⑨	Descente eaux pluviales finition métal
④	Menuiserie finition ALU gris clair	⑩	Mur de soutènement - limite de propriété finition mur en moellon maçonné
⑤	Soubassement restauré finition enduit ciment	⑪	Parment de façade créé plaquette de briques teinte terre cuite
⑥	Menuiserie finition PVC gris clair		

FACADE SUD

[illegible]