
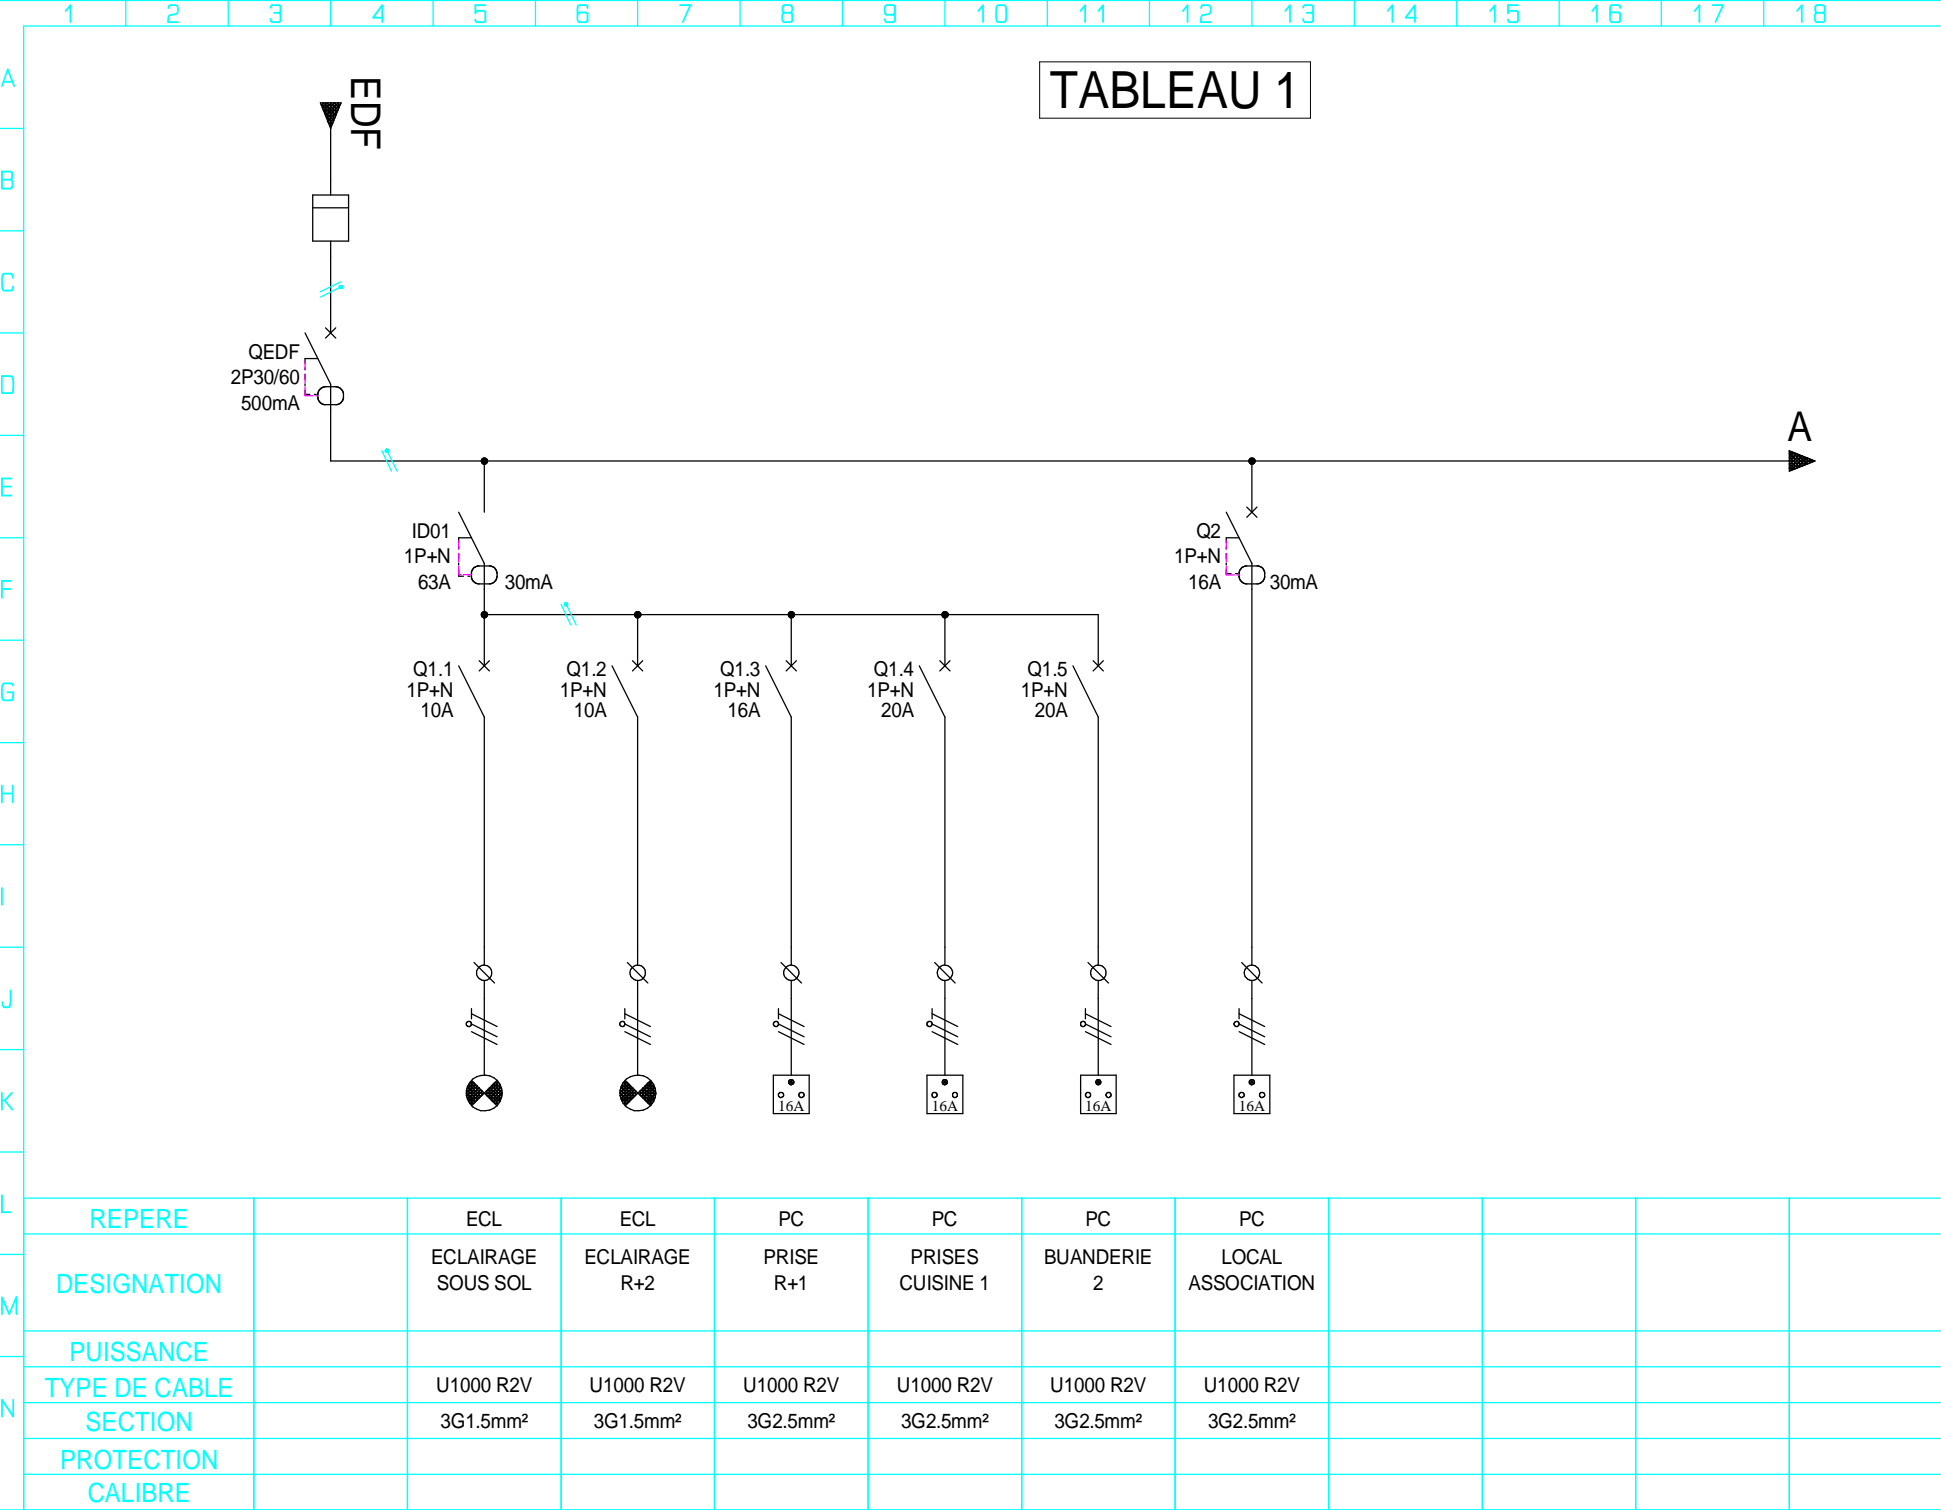


CE DOSSIER EST ETABLI AVEC LE PROGICIEL: SCHEMA				
G				 103, Route de Terssac 81000 ALBI Tel: 05.63.54.03.96 Fax : 05.63.47.16.98
F				
E				
D				
C				
B				
A				
	MODIFICATION	NOM	DATE	TABLEAU 1 MAISON DES INTERNES HOPITAL ALBI
DESSINE	PAR:A.A.			
VERIFIE	PAR:G.M.			
APPROUVE	PAR:			<i>N D AFFAIRE:</i>
N° DE VERSION:4.00		FOLIO:1		NBRE TOTAL DE FOLIO:3



Ent. MOLINIER-DINTILHAC

ALIMENTATION

TABLEAU 1 MAIS. INTERNE

103, Route de Terssac

81000 ALBI

103, Route de Terssac

81000 ALBI

103, Route de Terssac

81000 ALBI

DATE CREATION

07/11/2017

DESSINE PAR

A.A.

VERIFIE PAR

G.M.

DATE

09/11/2017

PAR

MODIFICATION

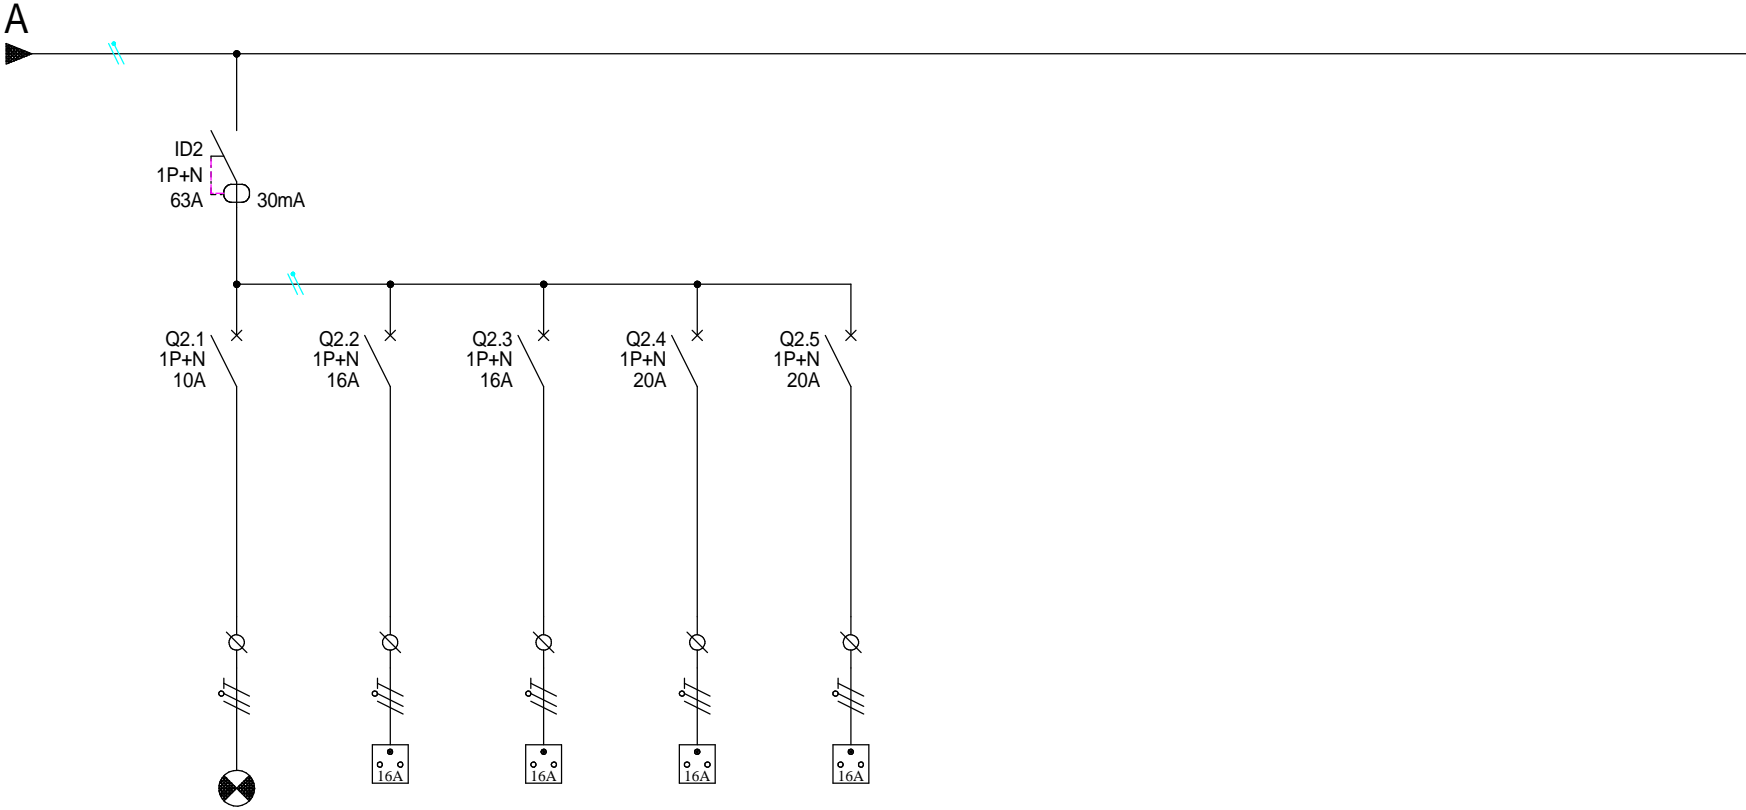
DATE


IND

Folio N°

2 / 3

07/11/2017

[illegible]

 <p>Ent. MOLINIER-DINTILHAC 103, Route de Terssac 81000 ALBI</p>	ALIMENTATION		IND	DATE	MODIFICATION	PAR	DATE CREATION
	TABLEAU 1 MAIS. INTERNE						07/11/2017
							09/11/2017
							Folio N° 3 / 3
							07/11/2017