

33 Rue Grande Vallée, 50100
Cherbourg-en-Cotentin

N°	24-248		
		PLAN	1
Indice	1	Echelle : 1/100 ^{ème}	

Niveau RDC
Existant

Lot n°10 - Ventilation

Plan de principe

LISTE PLANS FLUIDES				
1	Niveau RDC			
2	Niveau R+1			
3	Niveau R+2			
4				
5				


BUREAU D'ETUDES FLUIDES




I2D CONSEILS
88 rue Elise Deroche
14 760 BRETTEVILLE SUR ODON
Tél : 09.50.10.87.87
Fax : 09.57.95.44.23
contact@i2d-conseils.fr

IND.	INTITULE	REDACTION	DATE
0	Création du plan	I2D CONSEILS	10/03/2025
1	Mise à jour suivant réunion du 16/04/2025	I2D CONSEILS - ML	16/04/2025


Le présent plan est la propriété intellectuelle exclusive de la s.a.r.l I2D Conseils (article L112.2 de la loi 92.597 du 1er Juillet 1992)
Toute utilisation en est interdite sans l'autorisation préalable et écrite des auteurs.

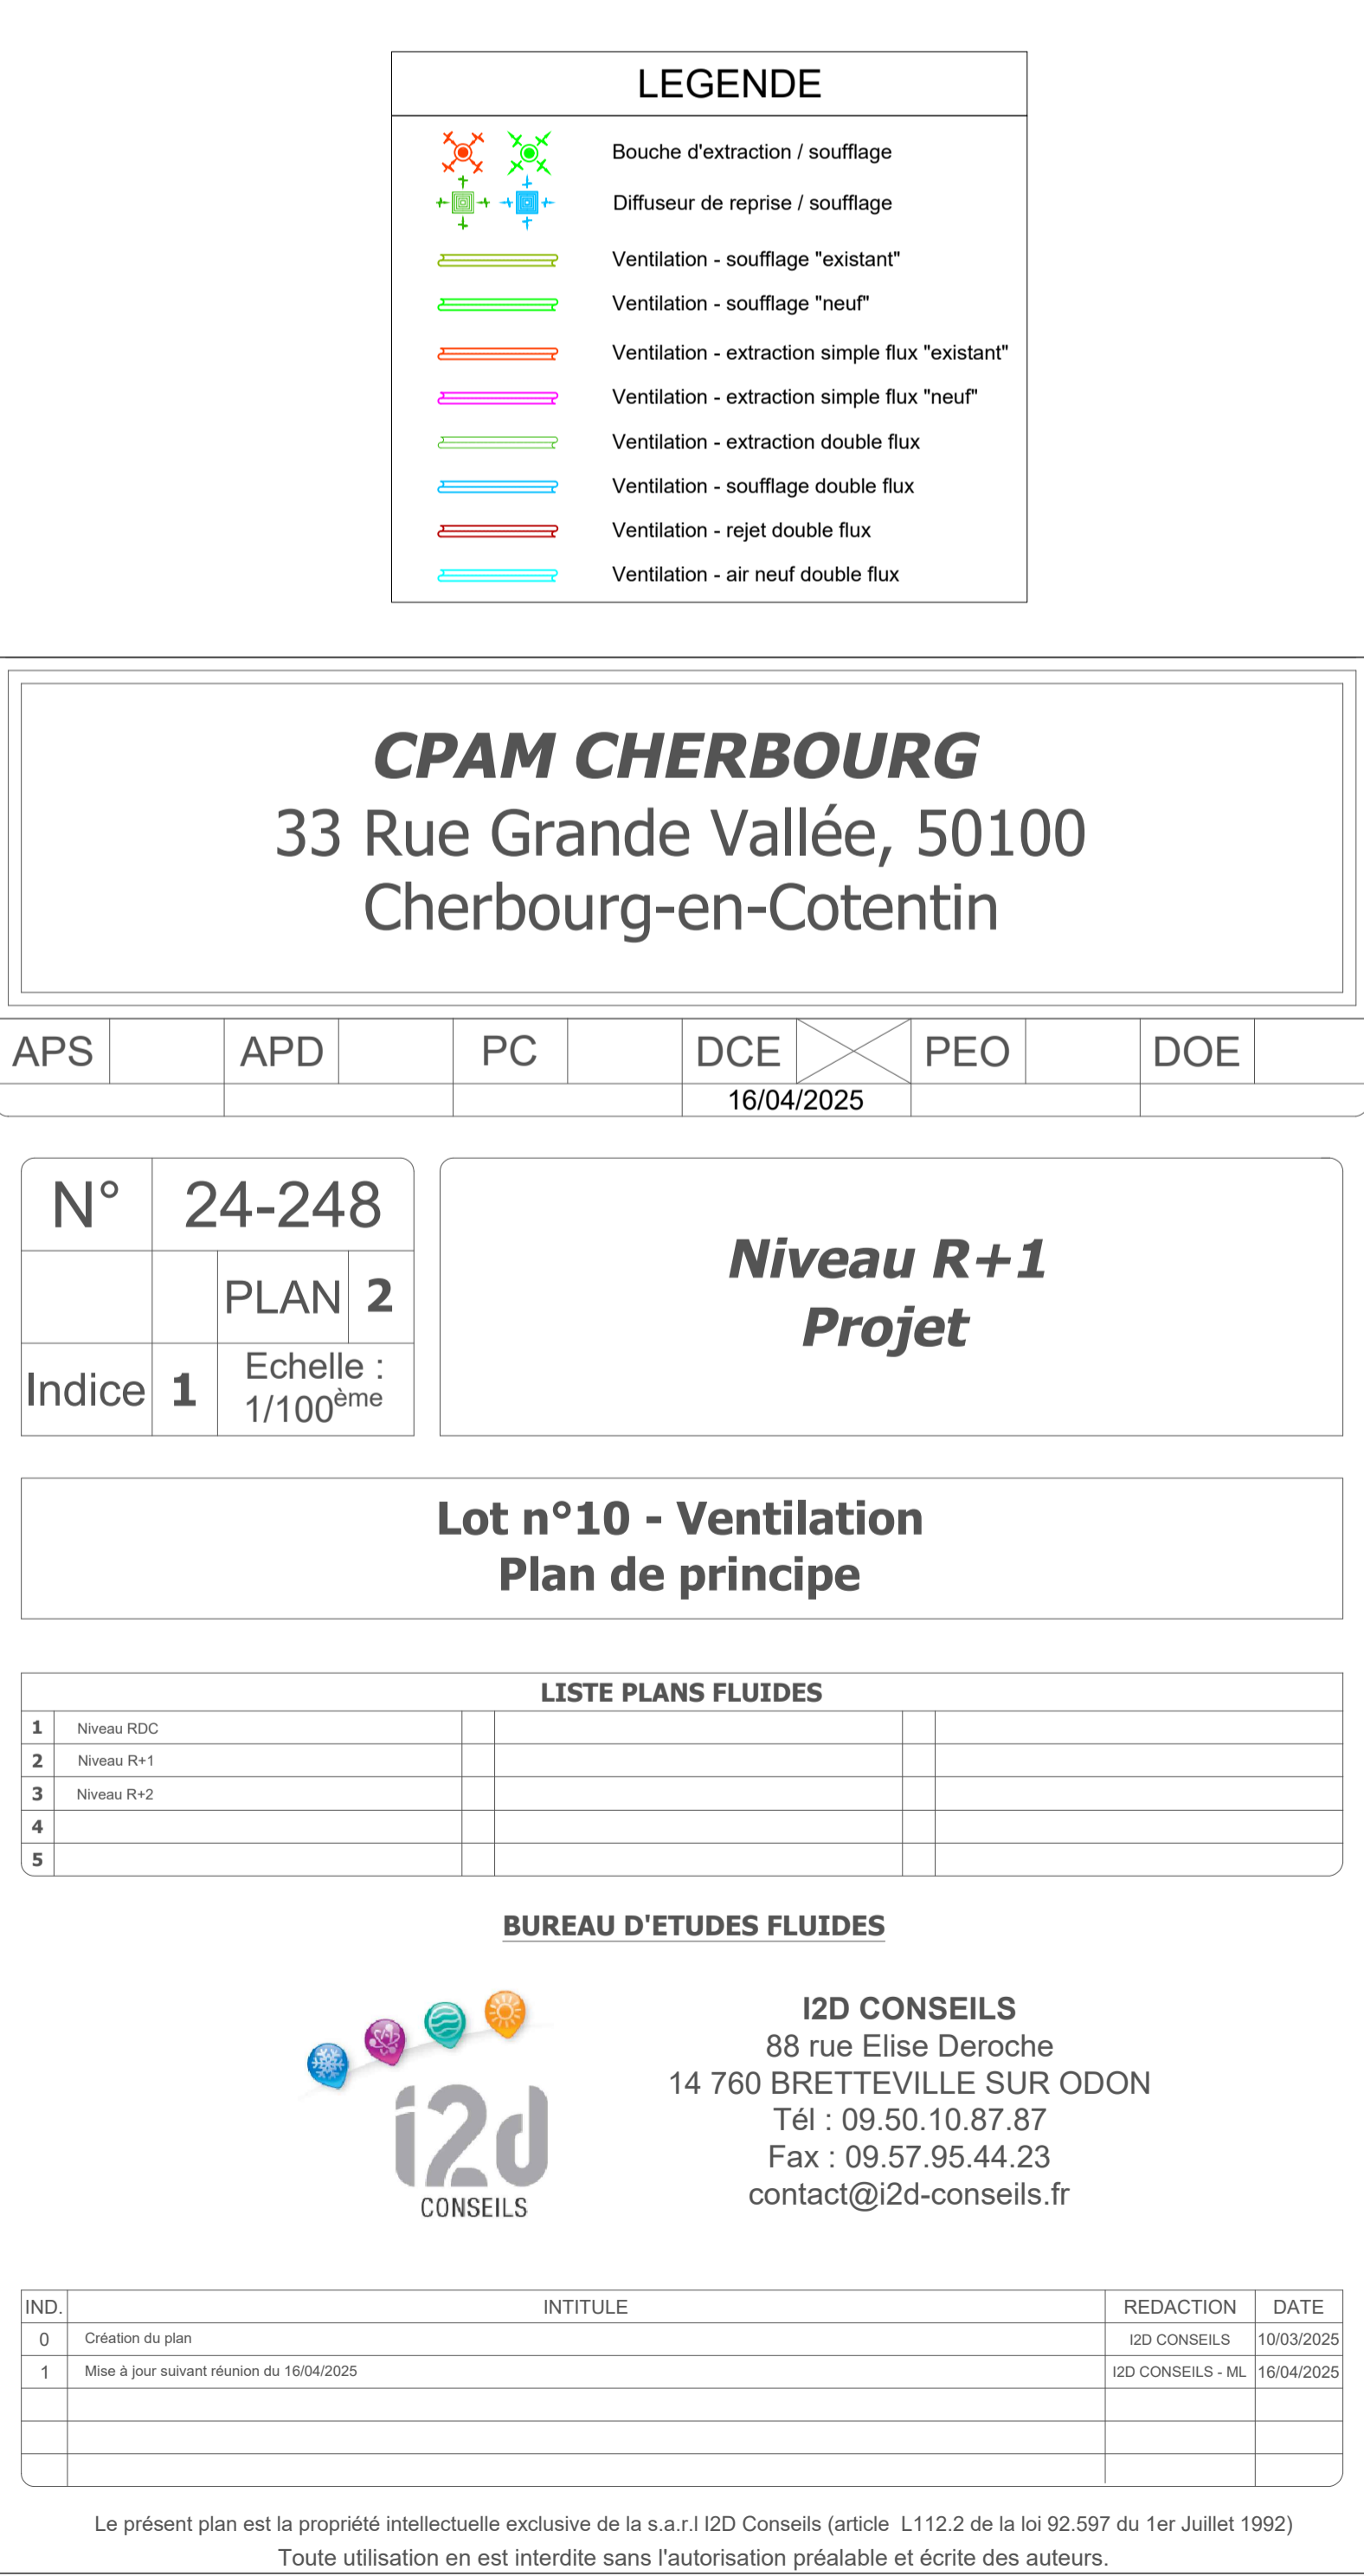

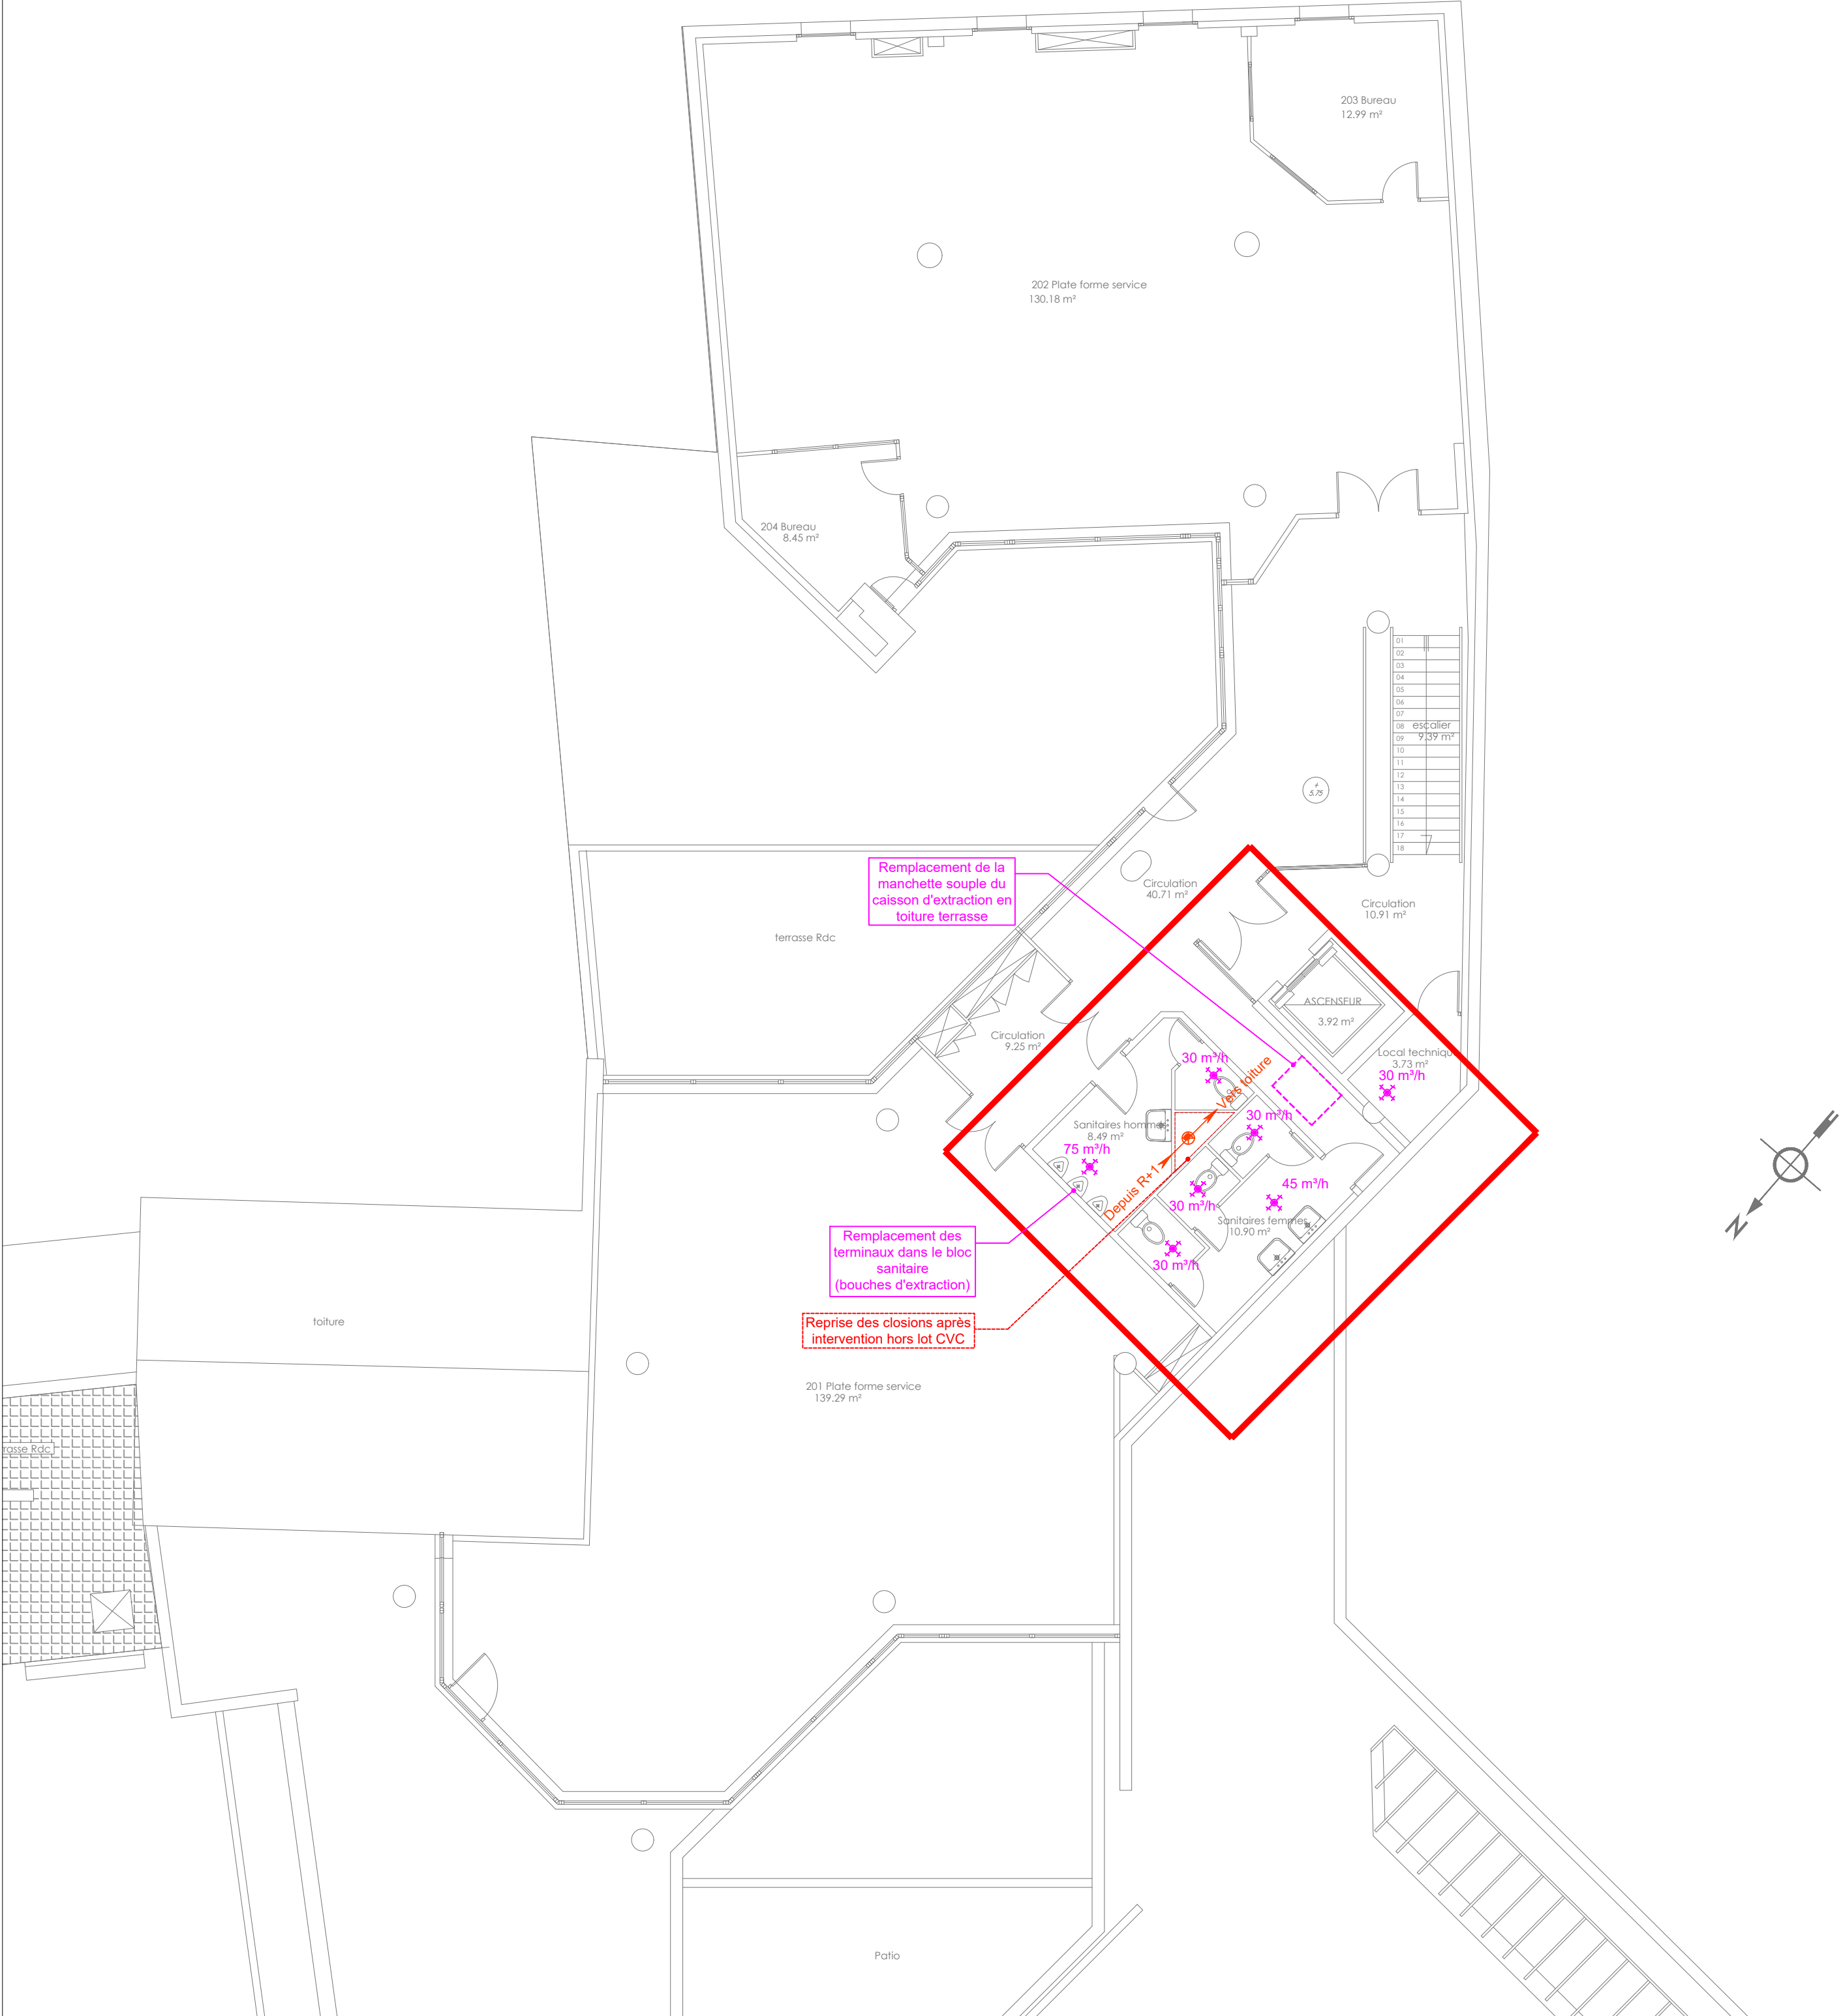

LEGENDE	
	Bouche d'extraction / soufflage
	Diffuseur de reprise / soufflage
	Ventilation - soufflage "existant"
	Ventilation - soufflage "neuf"
	Ventilation - extraction simple flux "existant"
	Ventilation - extraction simple flux "neuf"
	Ventilation - extraction double flux
	Ventilation - soufflage double flux
	Ventilation - rejet double flux
	Ventilation - air neuf double flux

CPAM CHERBOURG
33 Rue Grande Vallée, 50100
Cherbourg-en-Cotentin

APS		APD		PC		DCE		PEO		DOE	
						16/04/2025					

N°	24-248		Niveau R+2 existant
	PLAN	3	
Indice	1	Echelle : 1/100 ^{ème}	

Lot n°10 - Ventilation
Plan de principe

LISTE PLANS FLUIDES			
1	Niveau RDC		
2	Niveau R+1		
3	Niveau R+2		
4			
5			

BUREAU D'ETUDES FLUIDES



I2D CONSEILS
88 rue Elise Deroche
14 760 BRETTEVILLE SUR ODON
Tél : 09.50.10.87.87
Fax : 09.57.95.44.23
contact@i2d-conseils.fr

IND.	INTITULE	REDACTION	DATE
0	Création du plan	I2D CONSEILS	10/03/2025
1	Mise à jour suivant réunion du 16/04/2025	I2D CONSEILS - ML	16/04/2025

Le présent plan est la propriété intellectuelle exclusive de la s.a.r.l I2D Conseils (article L112.2 de la loi 92.597 du 1er Juillet 1992)
Toute utilisation en est interdite sans l'autorisation préalable et écrite des auteurs.