

LOT N°7 - VRD

- Sens de l'écoulement des eaux pluviales à respecter
- Mise en oeuvre de pavés de grès français 14x14 face sciée, joints sable stabilisé - calepinage droit
- Mise en oeuvre de pavés de grès français 14x14 face brute, joints sable stabilisé - calepinage droit
- Mise en oeuvre de pavés de grès français face clivée, joints sable stabilisé - calepinage droit
- Mise en oeuvre de dalles en pierre de lais non gélive type Saint-Maximin
- Mise en oeuvre de bornes foraines pour rechargement voitures électriques (compris fourniture, pose et raccordement)
- Mise en oeuvre d'avaloir en fonte (compris fourniture, pose et raccordement)
- Mise en oeuvre tampon à garnir suivant finitions de sols (compris fourniture, pose et raccordement)
- Mise en oeuvre d'un caniveau à fonte (compris fourniture, pose et raccordement)
- Mise en oeuvre de bacs plantés (compris fourniture et pose)
- Mise en oeuvre de système de drainage type Enkadrain au revers des murs de soutènement en accompagnement des reprises structurales, compris raccordement au réseau

LOT N°1 - GROS-ŒUVRE-MAÇONNERIE

- Reprises structurales des murs de soutènement des cours anglaises et de l'angle du Est de l'aille sur rue et pièces Structure
- Purge et remontage de la partie supérieure des murs de soutènement, pour création d'une longrine BA ancrée en tête de mur et pièces Structure

LOT N°2 - COUVERTURE-CHARPENTE

- Généralités :
- Remplacement des descentes d'eaux pluviales existantes par des descentes en zinc et dauphin en fonte. Mise en peinture.

LOT N°3 - MENUISERIE EXTERIEURE

- Réfection des châssis suivant le modèle existant, double vitrage avec verre étiré côté extérieur
- Restitution des portes cochères suivant les dispositions et moulures d'origine
- Révision des châssis existants : révision des mastics, égrénage, remise en jeu, remise en peinture

LOT N°4 - SERRURERIE-METALLERIE

- Mise en place en applique de la maçonnerie intérieure d'un châssis coulissant sur rail équipé de vitrage BR6
- Restauration des grilles de défense
- Dépose des grilles pour la restauration des menuiseries
- Traitement anti-corrosion des éléments métalliques
- Répose des grilles, scelllements
- Remise en peinture

LOT 06_CVP

LOT 09_ELECTRICITE CVO/CFA

- L'ensemble des chemins de câbles, réseaux et luminaires sans fonction sera déposé.
- L'ensemble des lanternes existantes sera restaurées

Hôtel de Cassini
32, rue de Babylone

Restauration du bâtiment sur rue,
de la cour et des cours anglaises

MAÎTRE D'ŒUVRE

ARCHITECTE MANDATAIRE

EUGENE ARCHITECTES DU PATRIMOINE
10 all. d'Angoulême - 75011 Paris
Tél. : 09 64 00 52 91
Fax : 01 44 54 91 64
Email : contact@eugenearchitectes.com

SOUS-TRAITANTS


Equilibre structures - ingénierie structure
OGL - ingénierie VRD
VPEAS - économie de la construction

MAÎTRE D'OUVRAGE


PREMIER MINISTRE - DIRECTION DES SERVICES ADMINISTRATIFS ET FINANCIERS
Division du pilotage des services généraux et du site
Séjour - Fontenay

ETAT PROJETE

Plan masse

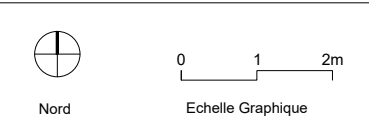

A1	EP 01	ARCHI	A
Format	N° Document	Type	Indice
1:100e	Juin 2025	PRO-DCE	Phase
Echelle	Date		

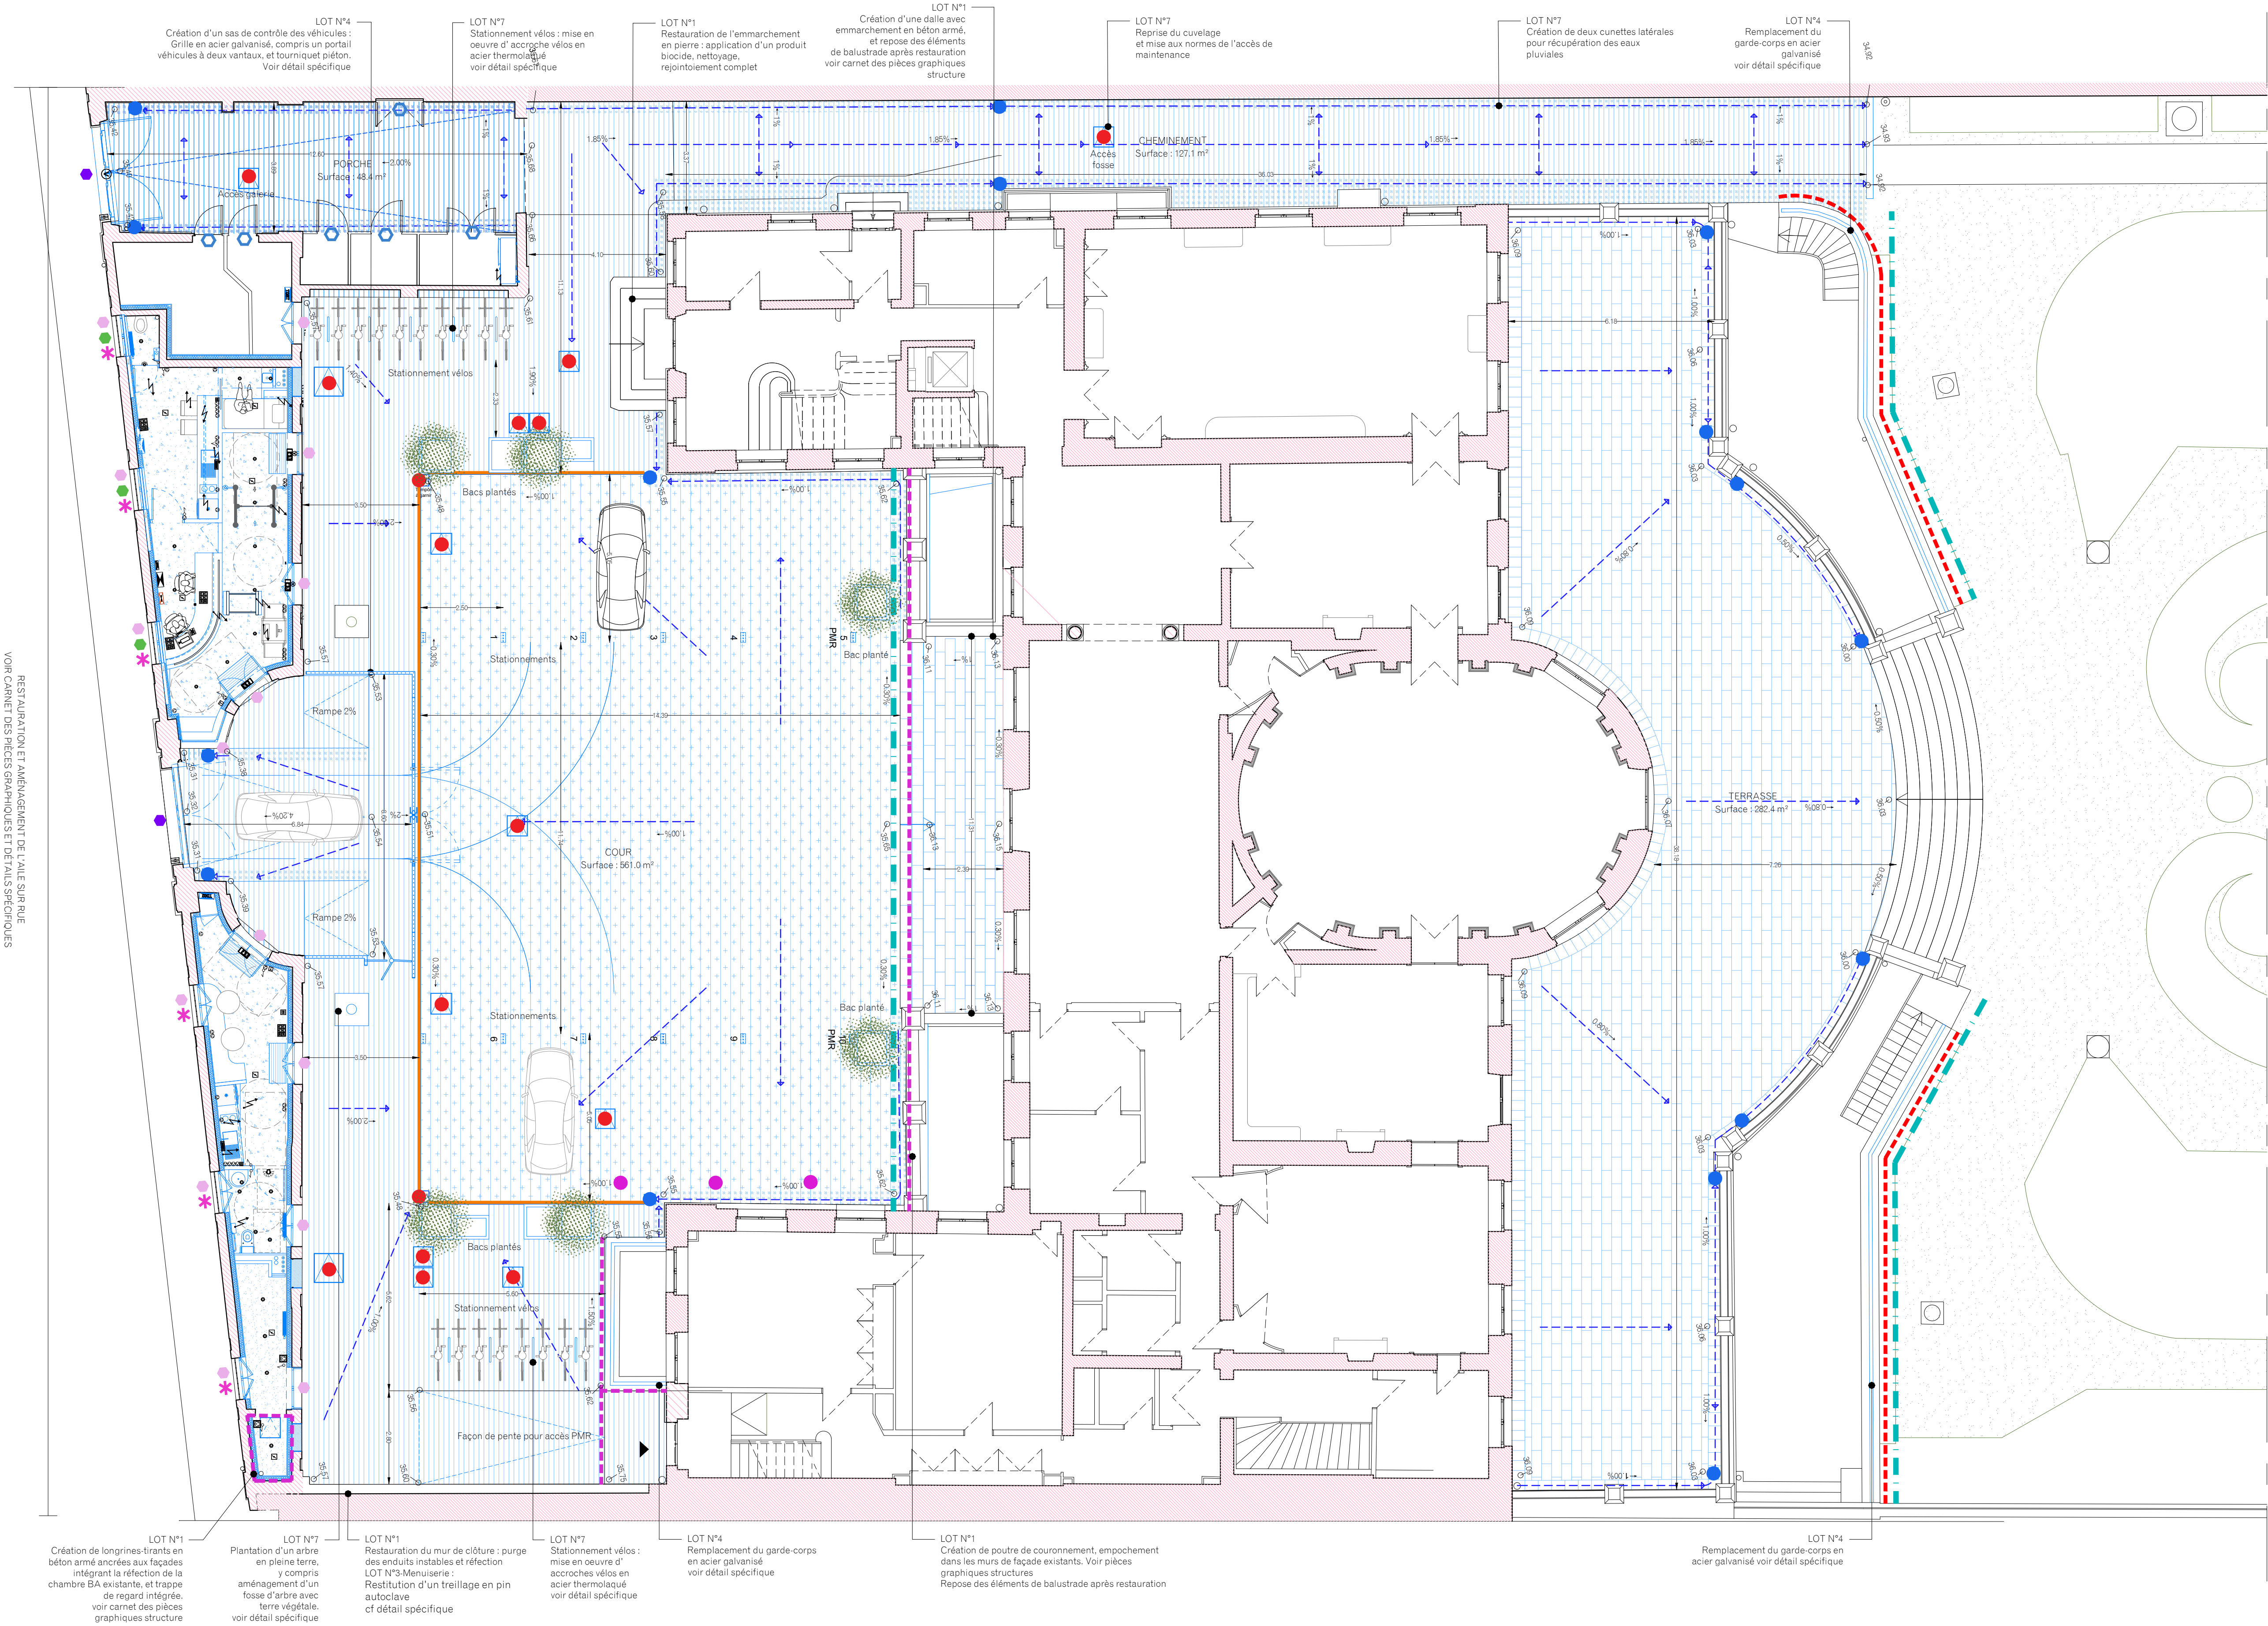

LOT N°7 - VRD

- Sens de l'écoulement des eaux pluviales à respecter
- Mise en oeuvre de pavés de grès français 14x14 face brute, joints sable stabilisé - calepinage droit
- Mise en oeuvre de pavés de grès français 14x14 face brute, joints sable stabilisé - calepinage droit
- Mise en oeuvre de pavés de grès français face clivée, joints sable stabilisé - calepinage droit
- Mise en oeuvre de dalles en pierre de lais non gléive type Saint-Maximin
- Mise en oeuvre de bornes foraines pour rechargement voitures électriques (compris fourniture, pose et raccordement)
- Mise en oeuvre d'avaloir en fonte (compris fourniture, pose et raccordement)
- Mise en oeuvre de tampon à garnir suivant finitions de sols (compris fourniture, pose et raccordement)
- Mise en oeuvre d'un caniveau à fente (compris fourniture, pose et raccordement)
- Mise en oeuvre de bacs plantés (compris fourniture et pose)
- Mise en oeuvre de système de drainage type Enkadrain au revers des murs de soutènement en accompagnement des reprises structurales, compris raccordement au réseau

LOT N°1 - GROS-ŒUVRE-MACONNERIE

- Reprises structurales des murs de soutènement des cours anglaises et de l'angle du Est de l'aile sur rue et pièces Structure
- Purge et remontage de la partie supérieure des murs de soutènement, pour création d'une longrine BA ancrée en tête de mur et pièces Structure

LOT N°2 - COUVERTURE-CHARPENTE

- Généralités :
- Remplacement des descentes d'eaux pluviales existantes par des descentes en zinc et dauphin en fonte. Mise en peinture.

LOT N°3 - MENUISERIE EXTERIEURE

- Réfection des châssis suivant le modèle existant, double vitrage avec verre étré côté extérieur
- Restitution des portes cochères suivant les dispositions et moulures d'origine
- Révision des châssis existants : révision des mastics, égrénage, remise en jeu, remise en peinture

LOT N°4 - SERRURERIE-METALLERIE

- Mise en place en applique de la maçonnerie intérieure d'un châssis coulissant sur rail équipé de vitrage BR6
- Restauration des grilles de défense
- Dépose des grilles pour la restauration des menuiseries
- Traitement anti-corrosion des éléments métalliques
- Repose des grilles, scelllements
- Remise en peinture

LOT 06_CVP

LOT 09_ELECTRICITE CPO/CFA

- L'ensemble des chemins de câbles, réseaux et luminaires sans fonction sera déposé.
- L'ensemble des lanternes existantes sera restaurées

Hôtel de Cassini 32, rue de Babylone

Restauration du bâtiment sur rue,
de la cour et des cours anglaises

MAITRE D'ŒUVRE

ARCHITECTE-MANDATAIRE
EUGENE ARCHITECTES DU PATRIMOINE
10 rue d'Angoulême - 75011 Paris
Tél : 09 64 00 62 91
Fax : 01 44 54 91 64
Email : contact@eugenearchitectes.com

SOUS-TRAITANTS

Equilibre structures - ingénierie structure
Ogi - ingénierie VRD
VPEAS - économie de la construction

MAITRISE D'OUVRAGE


MAITRE D'OUVRAGE
**PREMIER MINISTRE - DIRECTION DES SERVICES
ADMINISTRATIFS ET FINANCIERS**
Division du pilotage des services généraux et du site
Séjour - Fontenay

ETAT PROJETE

Plan de rez-de-chaussée

0 1 2m
Nord
Echelle Graphique

A1	EP 02	ARCHI	A
Format	N° Document	Type	Indice
1:100e	Juin 2025	Date	PRO-DCE
Echelle			Phase

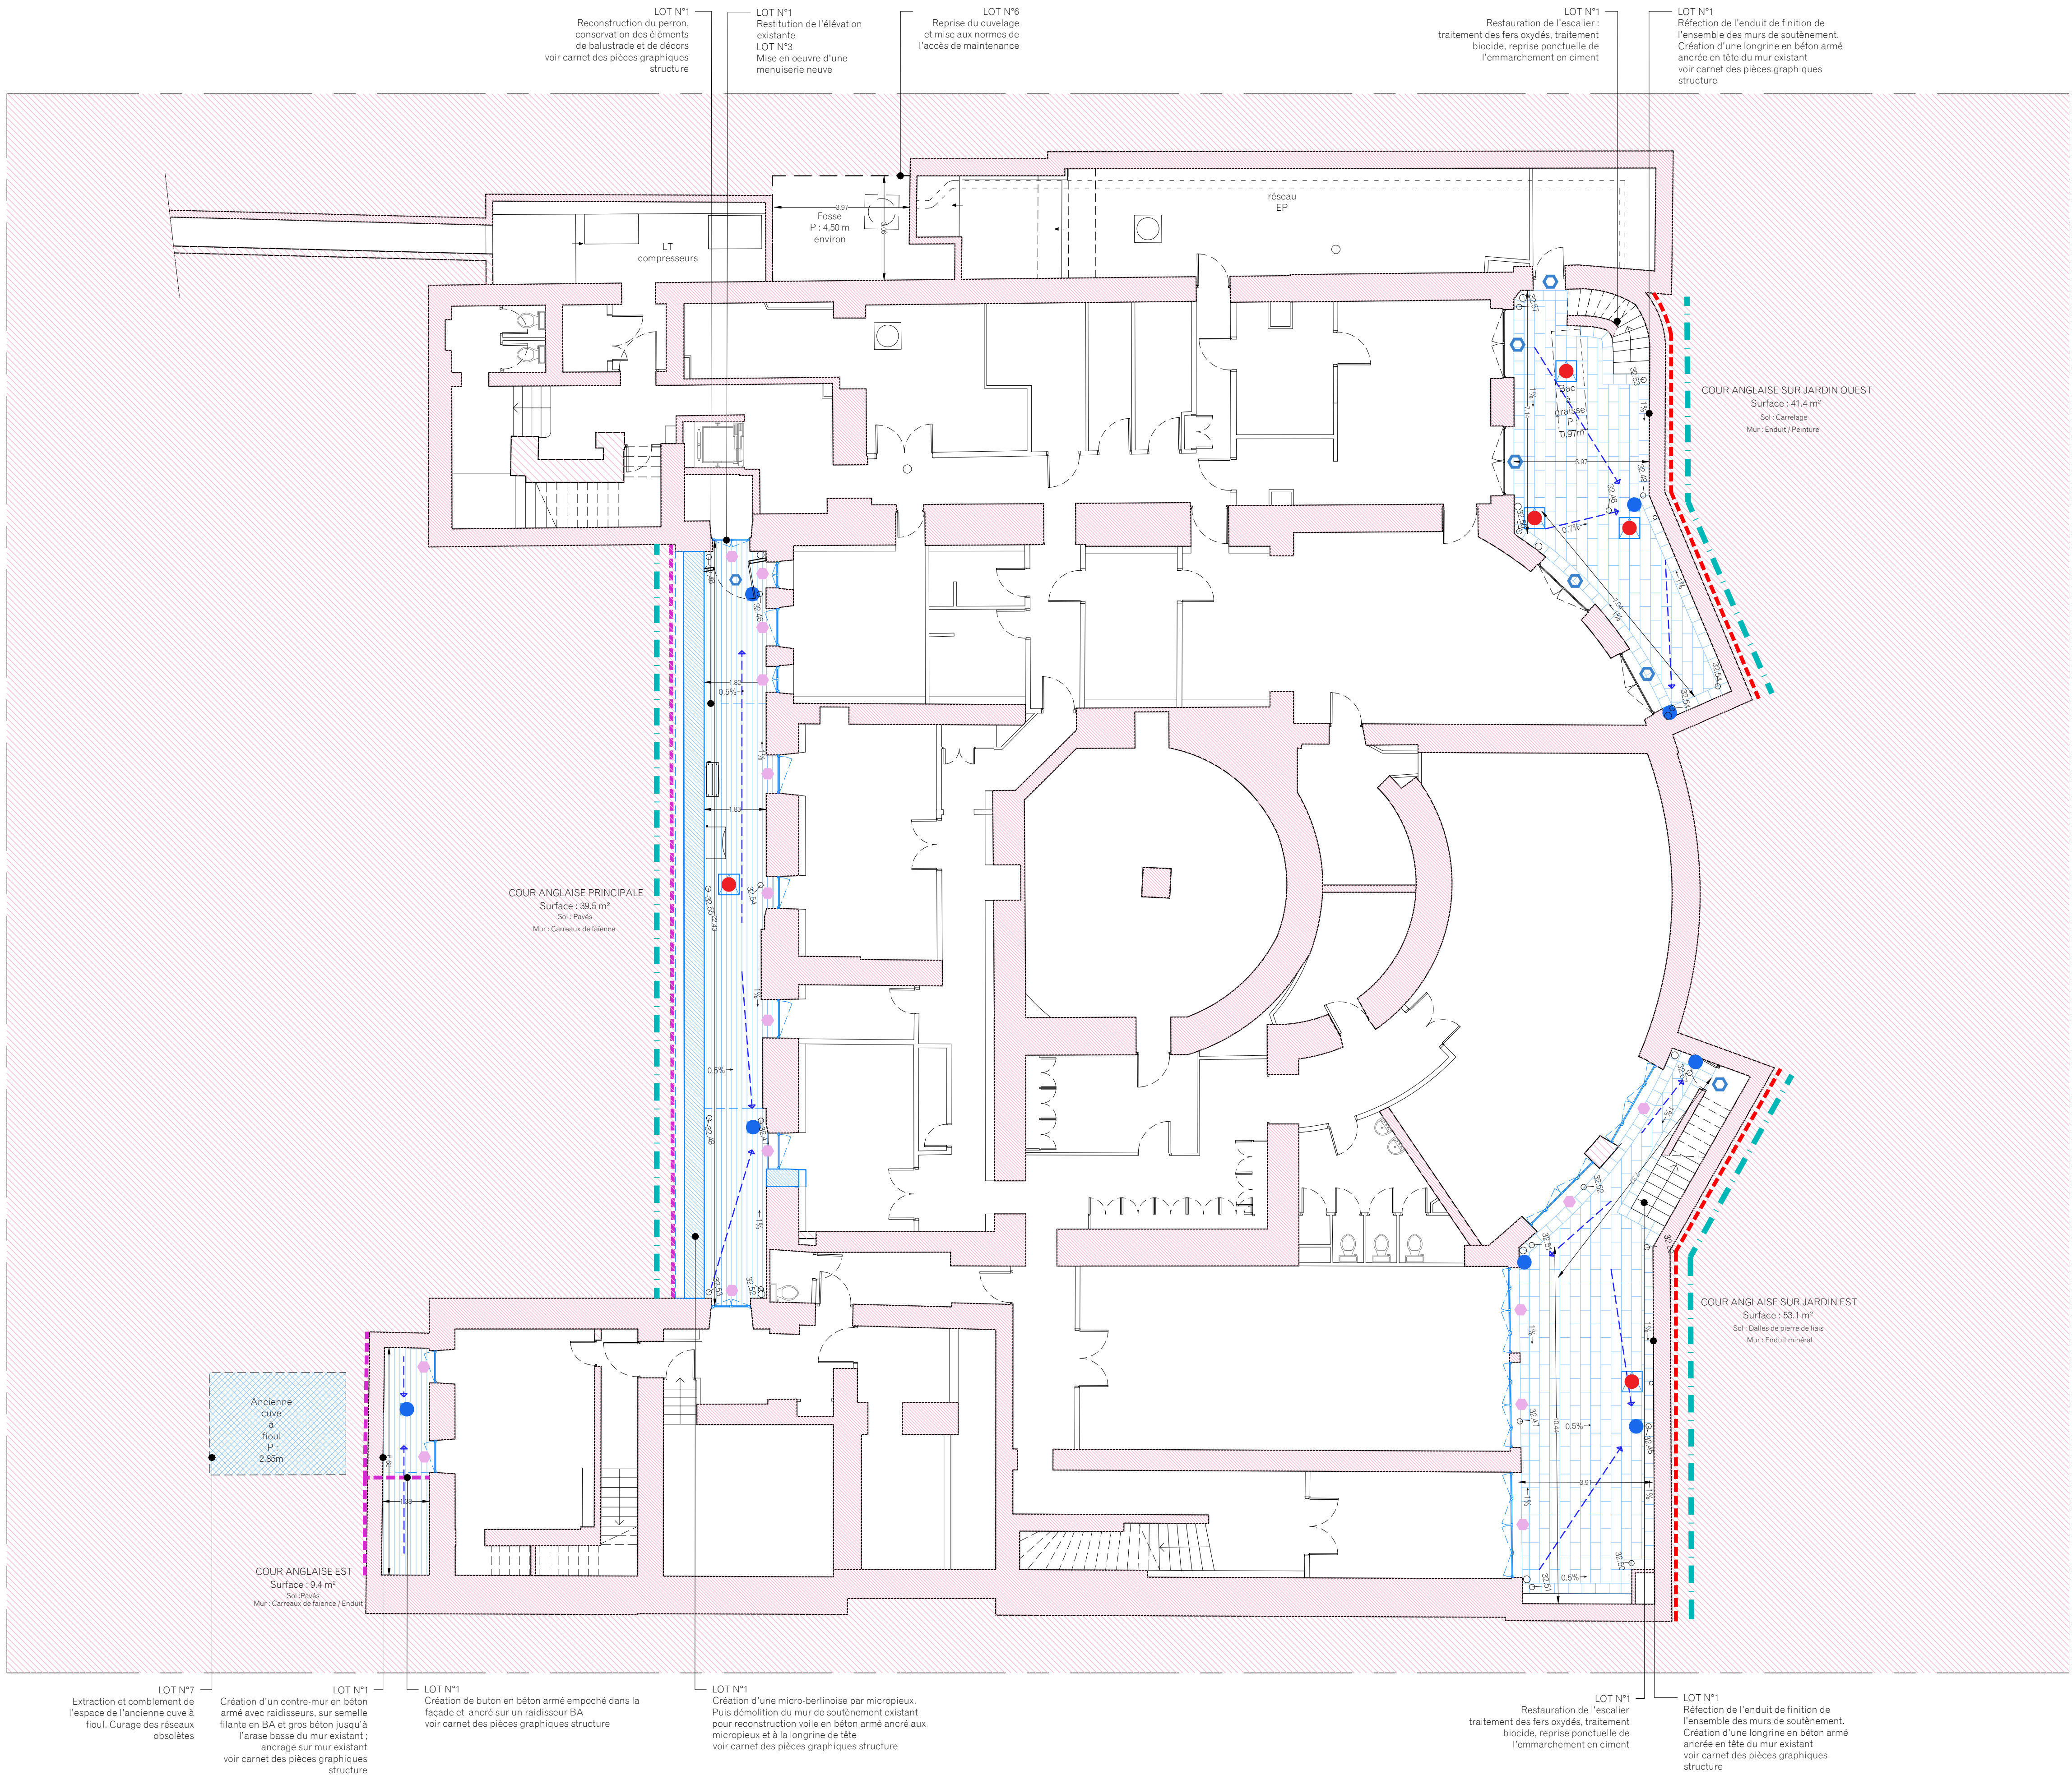

Hôtel de Cassini 32, rue de Babylone

Restauration du bâtiment sur rue,
de la cour et des cours anglaises

MAITRE D'ŒUVRE

ARCHITECTE MANDATAIRE

EUGENE ARCHITECTES DU PATRIMOINE
10 rue d'Angoulême - 75011 Paris
Tél : 09 64 00 52 91
Fax : 01 44 54 91 64
Email : contact@eugenearchitectes.com



SOUS-TRAITANTS

Equilibre structures - ingénierie structure
Ogi - ingénierie VRD
VPEAS - économie de la construction

MAITRISE D'OUVRAGE



MAITRE D'OUVRAGE

**PREMIER MINISTRE - DIRECTION DES SERVICES
ADMINISTRATIFS ET FINANCIERS**
Division du pilotage des services généraux et du site
Séguir - Fontenay

ETAT PROJETE

Plan de sous-sol

	0 1 2m	A1 Format	EP 03 N° Document	ARCHI Type	A Index
Nord	Echelle Graphique	1:100e Echelle	Juin 2025 Date	PRO-DCE Phase	

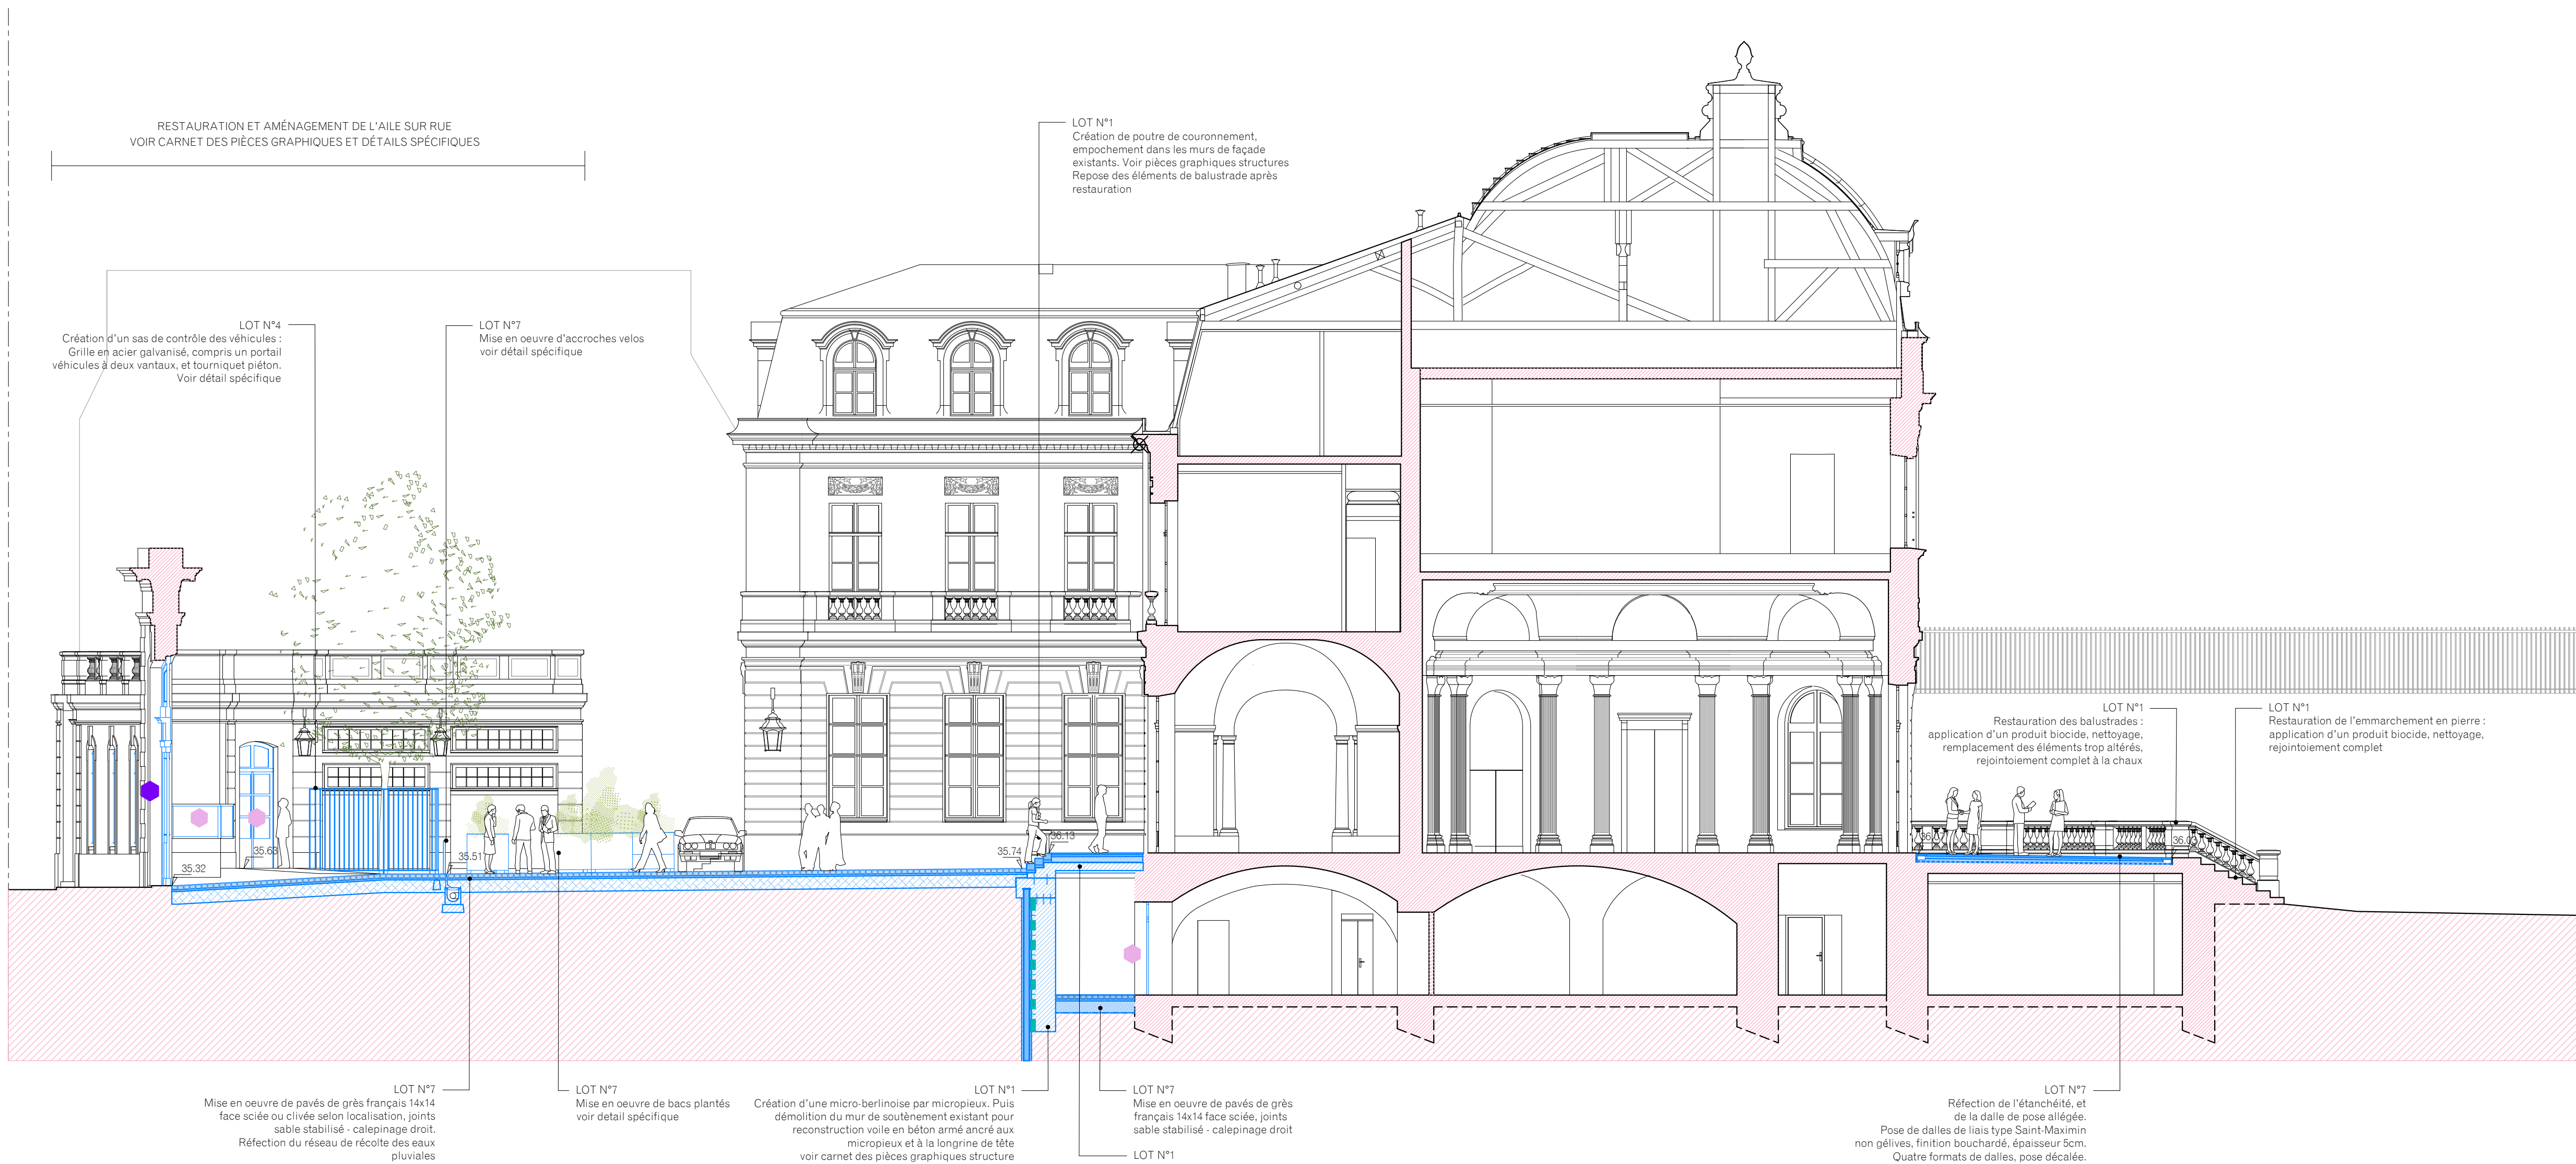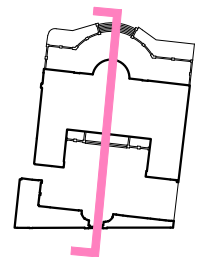

- LOT N°7 - VRD
- Sens de l'écoulement des eaux pluviales à respecter
 - Mise en oeuvre de pavés de grès français 14x14 face sciée, joints sable stabilisé - calepinage droit
 - Mise en oeuvre de pavés de grès français 14x14 face brute, joints sable stabilisé - calepinage droit
 - Mise en oeuvre de pavés de grès français face clivée, joints sable stabilisé - calepinage droit
 - Mise en oeuvre de dalles en pierre de lais non gélive type Saint-Maximin
 - Mise en oeuvre de bornes foraines pour rechargement voitures électriques (compris fourniture, pose et raccordement)
 - Mise en oeuvre d'avaloir en fonte (compris fourniture, pose et raccordement)
 - Mise en oeuvre d'un caniveau à fonte (compris fourniture, pose et raccordement)
 - Mise en oeuvre de bacs plantés (compris fourniture et pose).
 - Mise en oeuvre de système de drainage type Enkadrain au revers des murs de soutènement en accompagnement des reprises structurelles, compris raccordement au réseau

- LOT N°1 - GROS-ŒUVRE-MAÇONNERIE
- Reprises structurelles des murs de soutènement des cours anglaises et de l'angle du Est de l'aile sur rue cf pièces Structure
 - Purge et remontage de la partie supérieure des murs de soutènement, pour création d'une longrine BA ancrée en tête de mur cf pièces Structure

- LOT N°2 - COUVERTURE-CHARPENTE
- Généralités :
- Remplacement des descentes d'eaux pluviales existantes par des descentes en zinc et dauphin en fonte. Mise en peinture.

- LOT N°3 - MENUISERIE EXTERIEURE
- Réfection des châssis suivant le modèle existant, double-vitrage avec verre étiré côté extérieur
 - Restitution des portes cochères suivant les dispositions et moulurations d'origine
 - Révision des châssis existants : révision des mastics, égrénage, remise en jeu, remise en peinture

- LOT N°4 - SERRURERIE-METALLERIE
- Mise en place en applique de la maçonnerie intérieure d'un châssis coulissant sur rail équipé de vitrage BR6
 - Restauration des grilles de défense
 - Dépose des grilles pour la restauration des menuiseries
 - Traitement anti-corrosion des éléments métalliques
 - Repose des grilles, scellements
 - Remise en peinture

LOT 06_CVP

LOT 09_ELECTRICITE CFC/CA

L'ensemble des chemins de câbles, réseaux et luminaires sans fonction sera déposé. L'ensemble des lanternes existantes sera restaurées

Hôtel de Cassini 32, rue de Babylone

Restauration du bâtiment sur rue,
de la cour et des cours anglaises

MAITRE D'ŒUVRE

ARCHITECTE MANDATAIRE

EUGENE ARCHITECTES DU PATRIMOINE

10 allée d'Angoulême - 75011 Paris

Tel : 09 64 00 52 91

Fax : 01 44 54 91 64

Email : contact@eugenearchitectes.com

SOUS-TRAITANTS

Equilibre structures - ingénierie structure

Ogi - ingénierie VRD

VPEAS - économie de la construction

MAITRISE D'OUVRAGE

MAITRE D'OUVRAGE

PREMIER MINISTRE - DIRECTION DES SERVICES


ADMINISTRATIFS ET FINANCIERS

Division du pilotage des services généraux et du site

Séjour - Fontenay

ETAT PROJETE

Coupe longitudinale

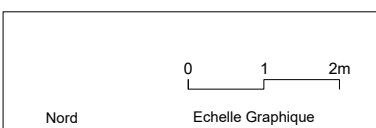

A1	EP 04	ARCHI	A
Format	N° Document	Type	Indice
1:100e	Juin 2025	PRO-DCE	Phase
Echelle	Date		