


ETAT EXISTANT

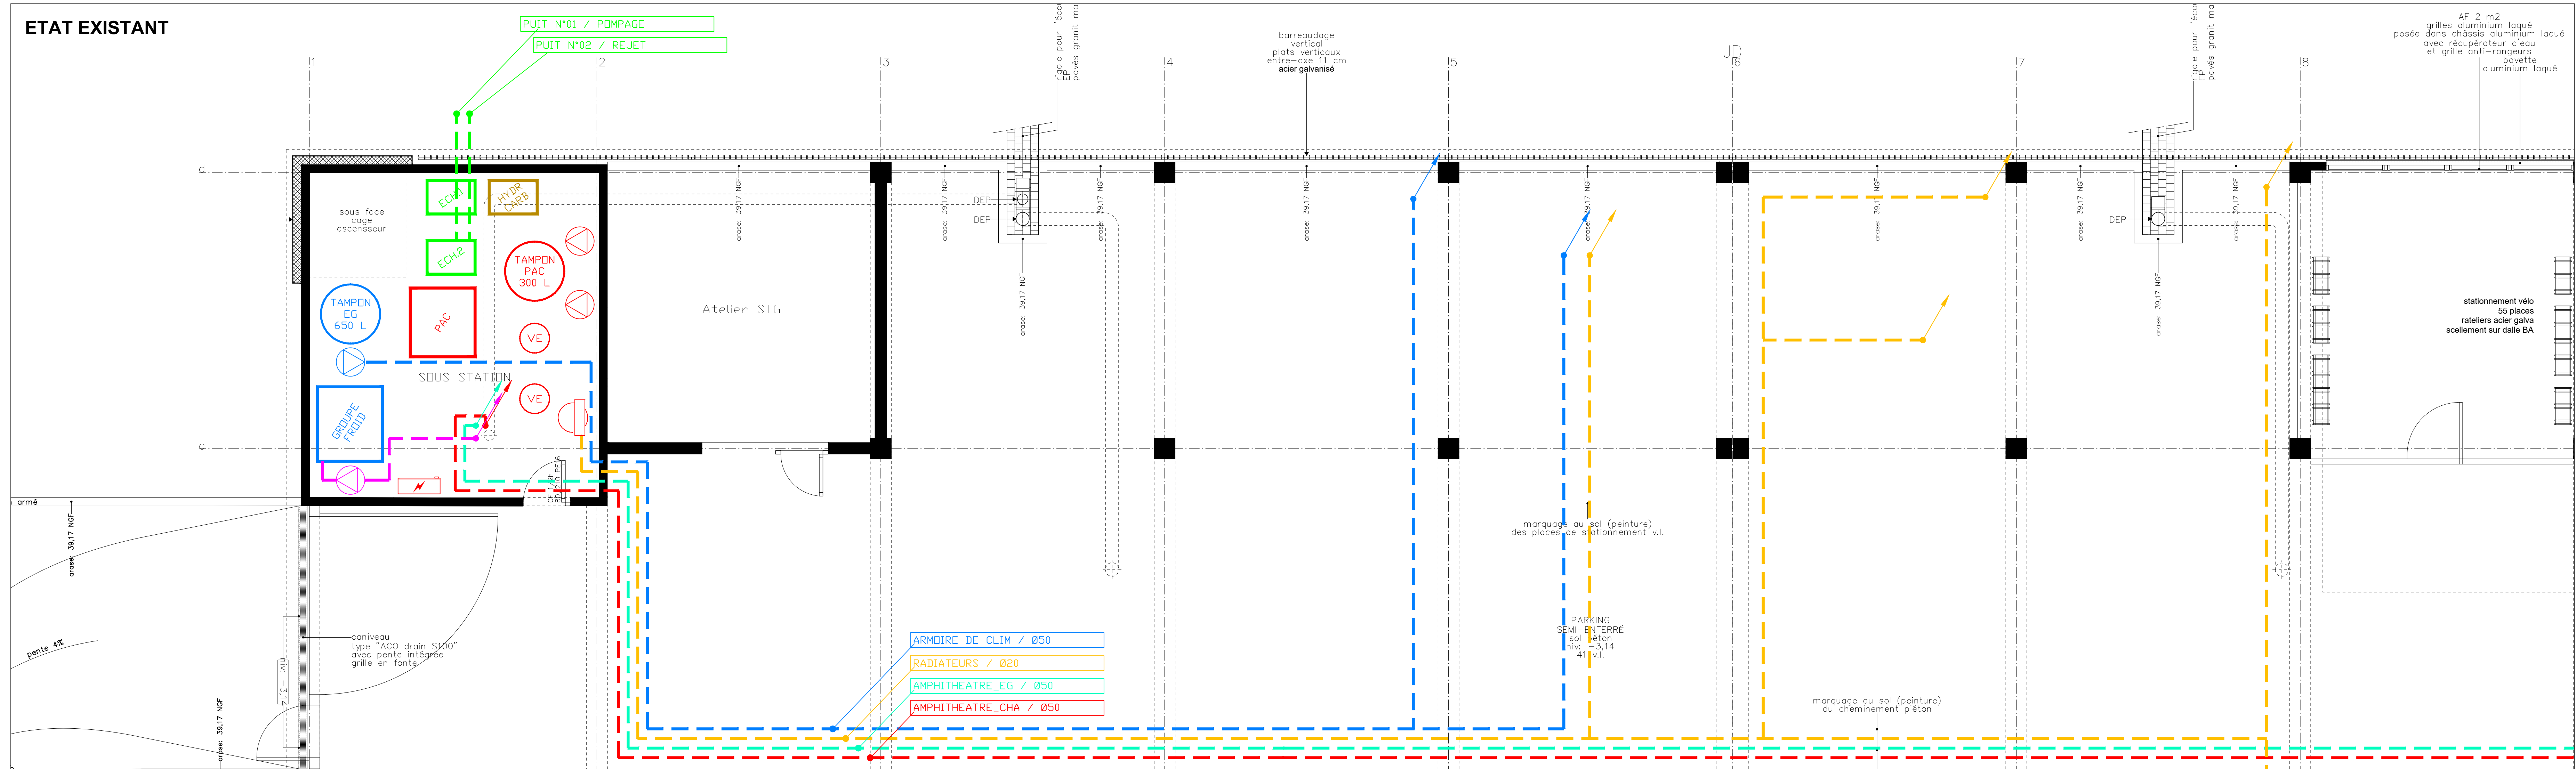

LEGENDE

- RESEAU A/R CHAUFFAGE
- RESEAU A/R EAU GLACEE
- CIRCUIT COURANT FAIBLE
- CIRCUIT COURANT FORT



INRIA
Institut National de Recherche en Informatique et Automatique
Domaine de Voluceau - BP 105
78150 Le Chesnay-Rocquencourt

CENTRE INRIA DE L'UNIVERSITE DE LILLE
Correction du système de chauffage du bâtiment B

LOT N°01
CHAUFFAGE VENTILATION PLOMBERIE

SOUS-SOL

DCE

Ech : 1.50

Bureau d'études
SIRETEC Ingénierie
68, rue de Wambrechies
Bâtiment C
59520 MARQUETTE LIEZ LILLE
Tél : 03 20 05 10 45
nord@sirotec.fr

Index	Date	Modifications	Destinateur	Approuvé
0	JUILLET 2023	CREATION	JFP	BD

N° AFFAIRE	CODE	TYPE	N°	IND	DATE	EMETTEUR
1987	CHA	PL	02	0	07/25	MLL

Ce document est la propriété de SIRETEC Ingénierie. Il ne pourra être divulgué, ni copié sans son autorisation expresse et écrite.
Les informations qu'il contient sont données à titre indicatif, d'appartenance à l'entreprise de réaliser ses propres plans, calculs et documents d'exécution.

