

CENTRE INRIA DE L'UNIVERSITÉ DE LILLE
Correction du système de chauffage du bâtiment B

LOT N°01
CHAUFFAGE VENTILATION PLOMBERIE
RDC

DCE

Ech : 1.50

Bureau d'études
SIRETEC Ingénierie

68, rue de Wambrechies
Bâtiment C
59520 MARQUETTE LEZ LILLE

Tel : 03.20.05.10.45
nor@shiretec.fr

Index	Date	Modifications	Decouvreur	Approuvé
0	JULIET 2012	CREATION	JFP	BD

N° AFFAIRE	CODE	TYPE	N°	IND	DATE	EMETTEUR
1987	CHA	PL	03	0	07/25	MLL

Ce document est la propriété de SIRETEC Ingénierie. Il ne pourra être réutilisé, ni copié sans son autorisation expresse et écrite.
Les informations qu'il contient sont données à titre indicatif, d'appartenance à l'entreprise de réaliser ses propres plans, calculs et documents d'exécution.


LEGENDE

- DEPOSE / REPOSE DE FAUX PLAFOND
- DEPOSE / REPOSE DES LUMINAIRES
- REMISE EN PEINTURE
CHOIX MJA
- CIRCUIT A/R EAU GLACEE

LEGENDE DOE

- Atentes Electriques en Faux-Plafond
des Unités Terminales de Climatisations
- Attente Thermostat d'Ambiance en Faux-Plafond
en attente du cloisonnement des locaux
- Grille de Reprise Bureaux
Type DATP
- Grille d'Extraction Circulation
Type DATP
- Grille d'Air Neuf Bureaux
Type DLFF-AB
- Bouche d'Extraction CF
VMC Sanitaire, Type BZ CF1
- Bouche d'Extraction
VMC Sanitaire, Type BOC 125
- Registre de mesure et réglage
- Trappe de Visite
- Régulateur de débit constant
Type RD
- Radiateur panneaux
- Clapet Coupe Feu

Source document : DOE MQB Janvier 2012



Source document : DOE MQB Janvier 2012