



Coupe AA longitudinale

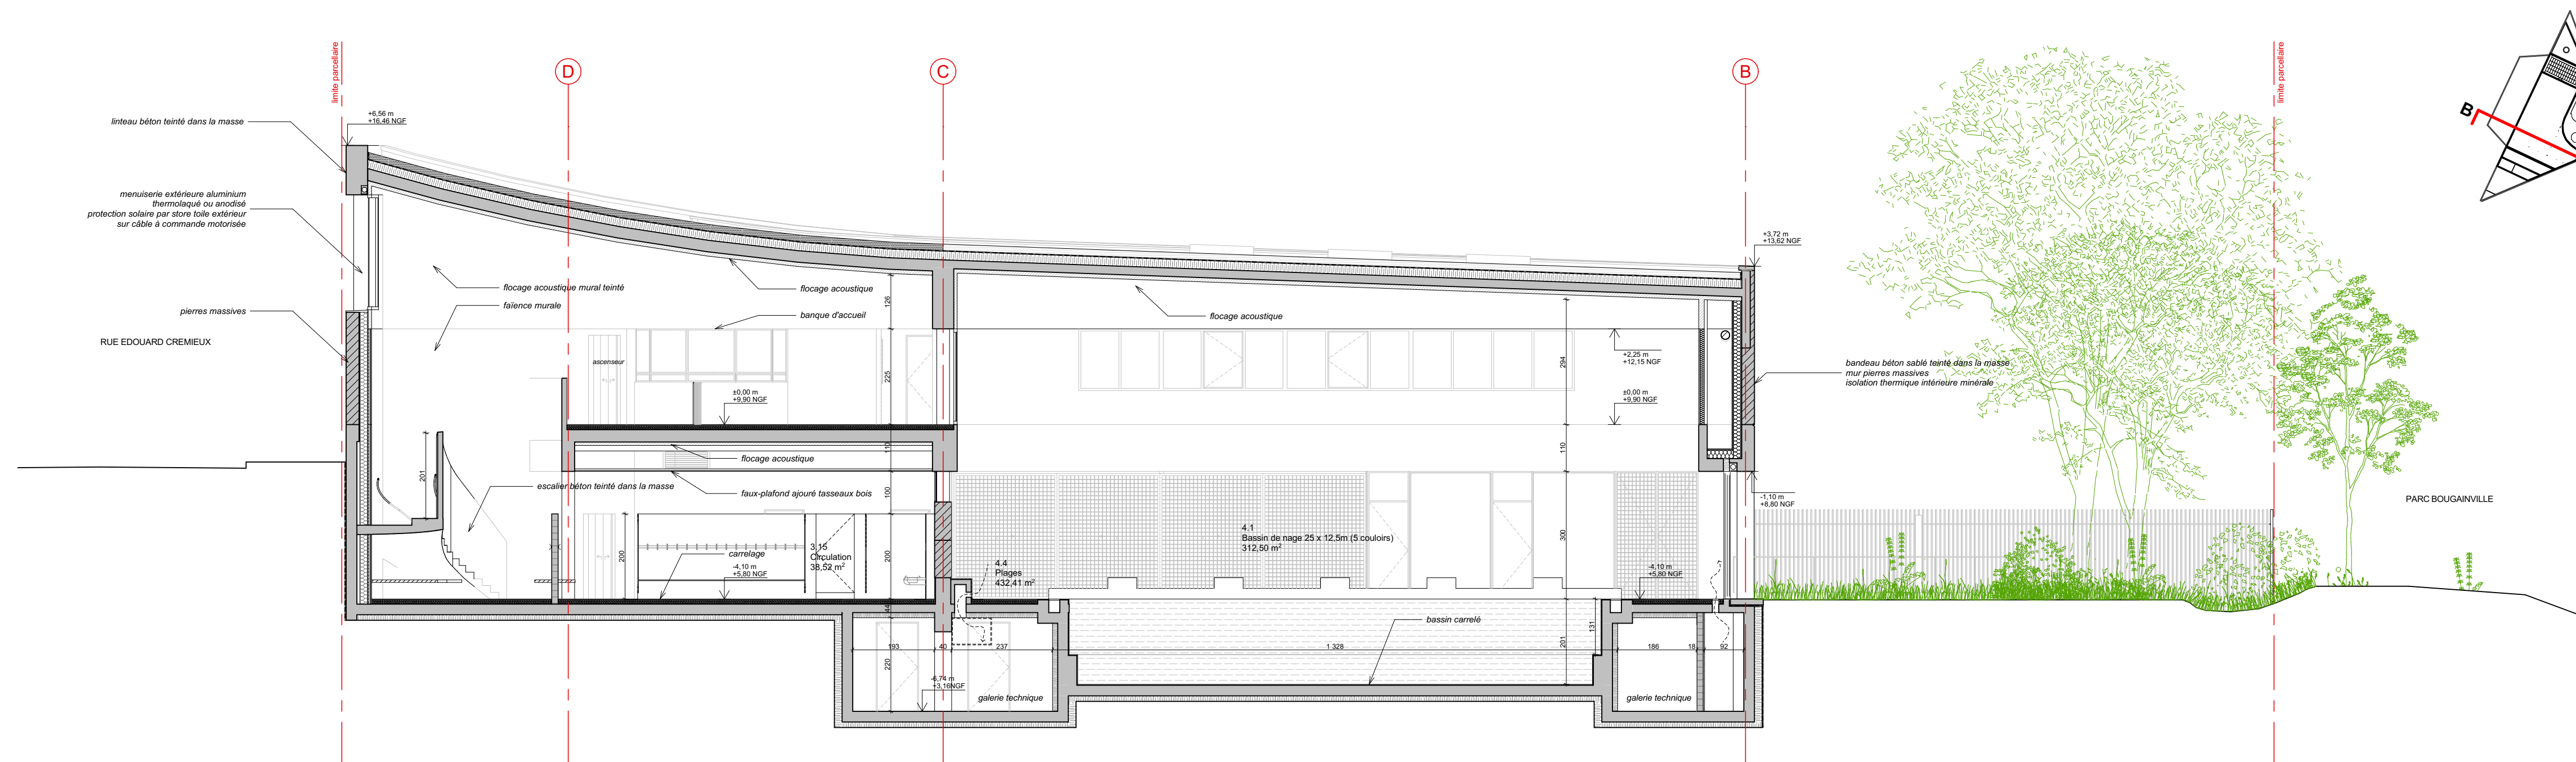

Coupe BB transversale sur hall

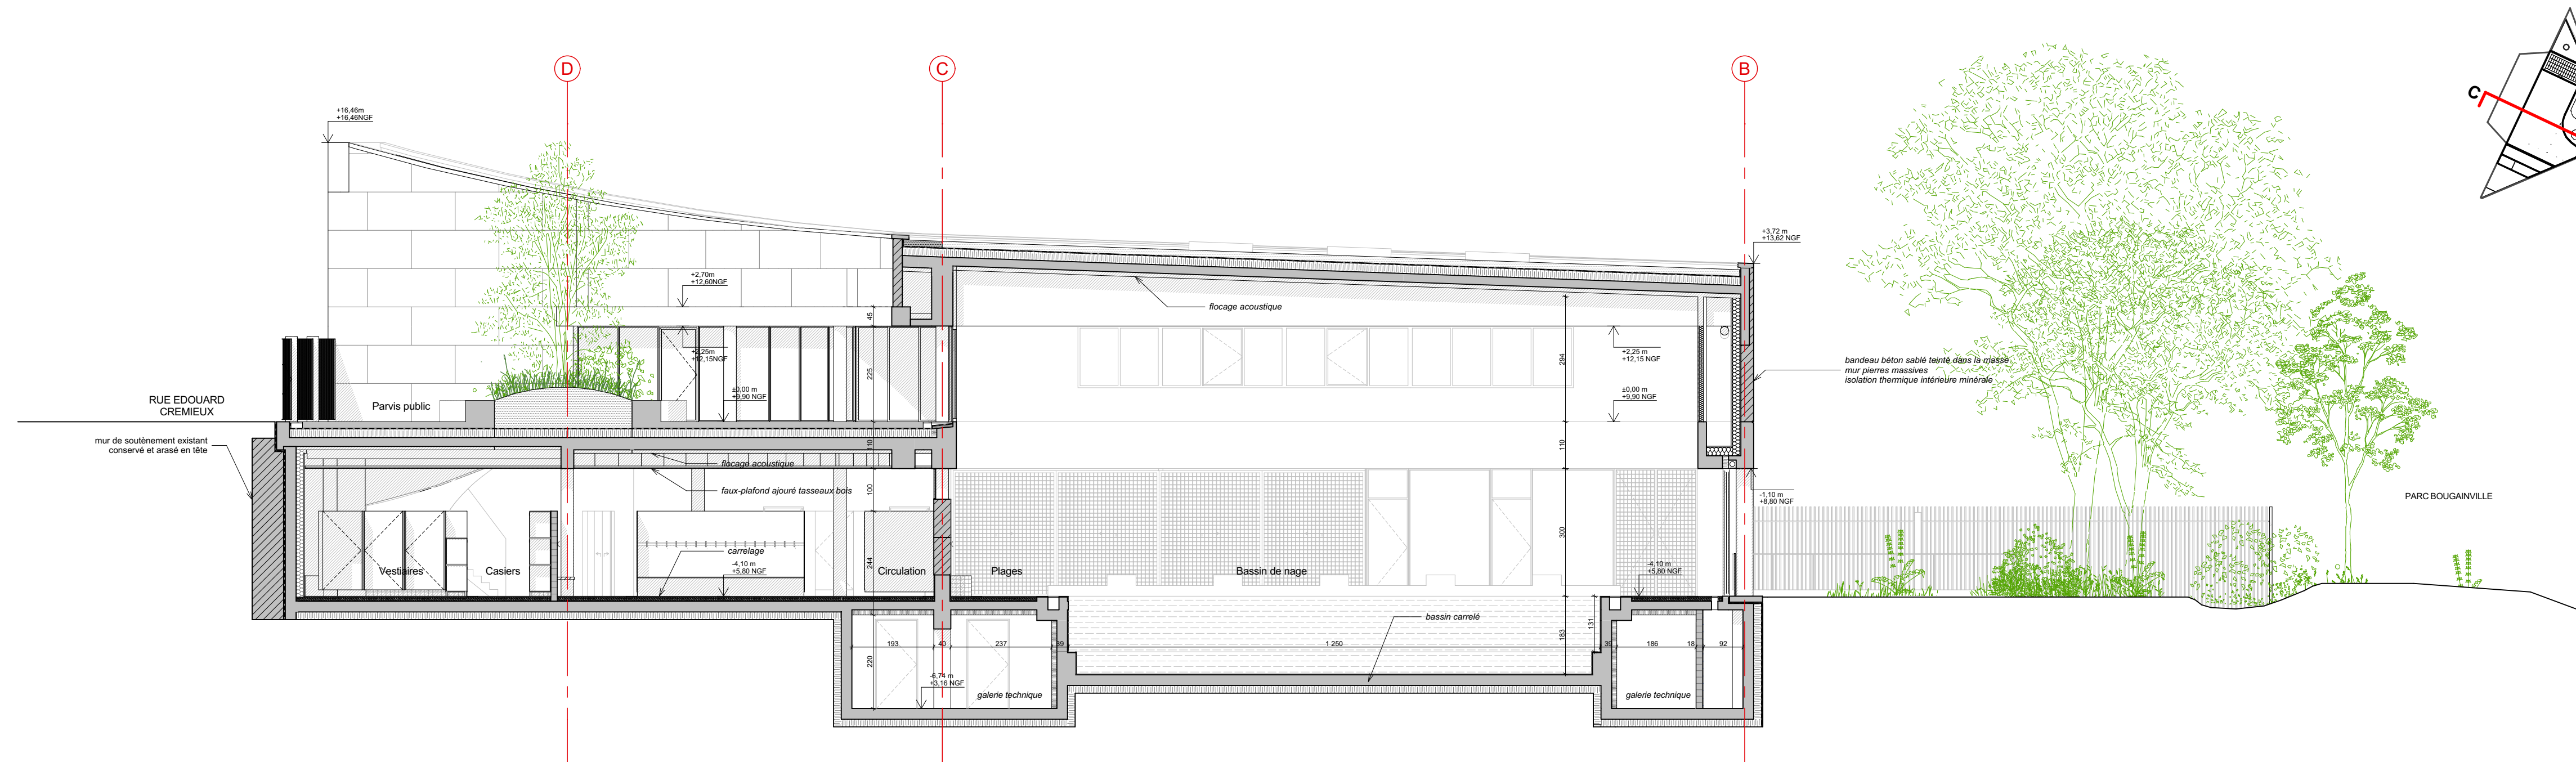

Coupe CC transversale sur entrée

Piscine Bougainville

rue Edouard Crémieux 13003 Marseille

DCE

MAÎTRE D'OUVRAGE	
Euroméditerranée 17 Boulevard du Commerce - 13002 Marseille Cedex 02 04 91 94 44 00 euromed@euromed.fr	
BUREAU DE CONTRÔLE	
DEKRA Société Française 06 03 23 41 00 dekra@dekra.fr	
COORDONNATEUR OPS	
QUALICONSULT 04 91 94 44 00 qualiconsult@qualiconsult.fr	

ARCHITECTE MAÎTRE D'ŒUVRE	
RAUM 1 rue du Commerce - 44000 Nantes 02 51 94 44 00 raum@raum.fr	
ARCHITECTE ASSOCIÉ	
EGR 1 rue du Commerce - 13000 Marseille 06 03 23 41 00 egr@egr.fr	
ECONOME	
BMF 20 rue de la République - 13000 Marseille 06 03 23 41 00 bmf@bmf.fr	
STRUCTURE	
LAMOUREUX & RICCIOTTI INGÉNIERIE 20 rue de la République - 13000 Marseille 06 03 23 41 00 lamoureux@lamoureux.fr	
FLUIDES SBI RD RTD ACV	
INEX 27 rue de la République - 13000 Marseille 06 03 23 41 00 inex@inex.fr	
ACOUSTIQUE	
LASA 27 rue de la République - 13000 Marseille 06 03 23 41 00 lasa@lasa.fr	
VRD	
CERRETTI 27 rue de la République - 13000 Marseille 06 03 23 41 00 cerretti@cerretti.fr	
PAYSAGE	
SARAH TEN DAM 27 rue de la République - 13000 Marseille 06 03 23 41 00 sarah.ten.dam@ten.dam.fr	
POLLUTION SITE	
ERG Environnement 10 rue de la République - 13000 Marseille 06 03 23 41 00 erg@erg.fr	



Coupes A-B-C

ALTITUDE RDC : 9.90 NGF
ÉCHELLE : 1/100 FORMAT : A0
DATE : Juin 2025