
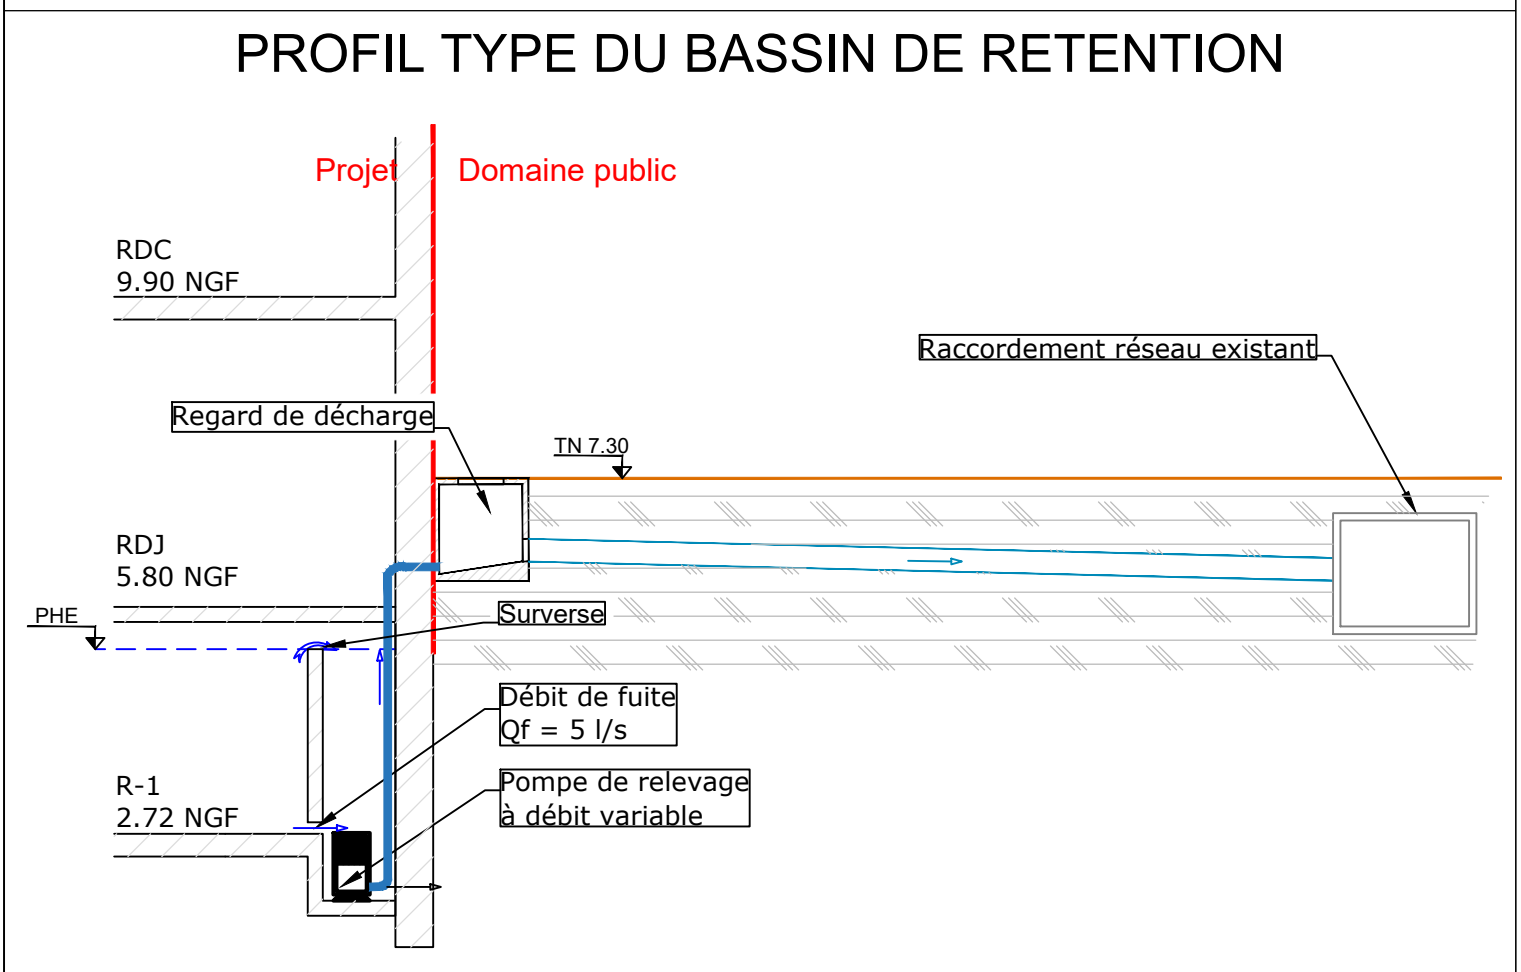


Réseau Eaux Usées		Réseau Eaux Pluviales	
Existant	Projet	Existant	Projet
UN C	Réseau Unitaire	UN C	Réseau Unitaire
Projet	Réseau EU	Projet	Réseau EP
TPD	Regard de visite 60x60	Bassin de rétention enterré - GO	
		Nœud de rétention et d'infiltration	
		Grille carrée	
		Caniveau à Grille	
		Regard de visite DN800	

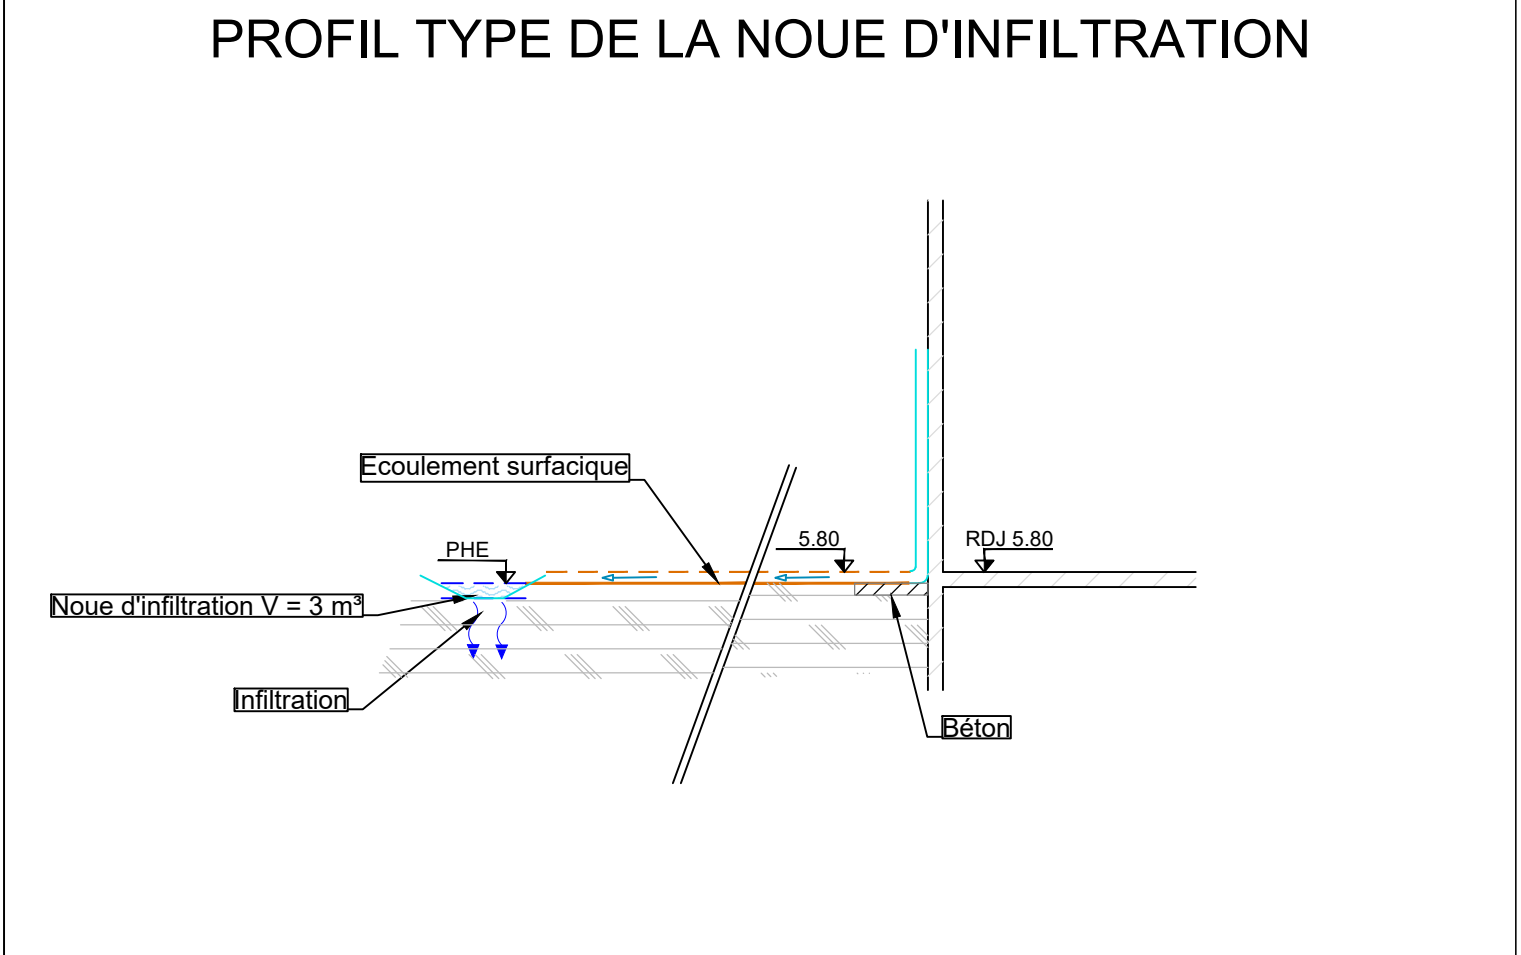

**Piscine Bougainville**  
rue Edouard Crémieux 13003 Marseille

MATRISE D'OUVRAGE

**Euroméditerranée**  














**ARCHITECTE MAINTIENANCE**

**ARCHITECTE ASSOCIE**

**ECONOME**

**STRUCTURE**

**FLUIDES SPS RD ACV**

**ACOUSTIQUE**

**VSD**

**Réseaux gravitaires**

ALTITUDE RDC : 9.90 NGF

ECHELLE : 1/200

DATE : Juin 2025

Auteur	Liste des références externes du fichier
GEOMETRE	- 6902-13_TOP_GLB_000-20231213
GEOMETRE	- 19440_Foncier_Bougainville-20231213
GEOMETRE	- Plan de toiture-20250528
ARCHITECTE	- Plan sous-sol-20250528
ARCHITECTE	- 24312 MRS BOUGAINVILLE PISCINE DCE VO-PTF-20250603
CERRETTI	- C00_Fichier mère Synthèse réseaux-20250107
INGEROP	