

DÉPARTEMENT DES BOUCHES DU RHÔNE

COMMUNE DE MARSEILLE (13003)

Rue Édouard Crémieux

Mur de soutènement
Entrée de la future piscine municipale

PLAN D'ÉTAT DES LIEUX

Date : Janvier 2025

Dossier : 19440-D20

Echelle : 1/ 100

TERRAIN


BUREAU

VALIDATION

Historique

indice	date	modification			
0	23/01/25	Livraison initiale	MG	JV	MFE

Fichier : 19440-D20-Topo.dwg

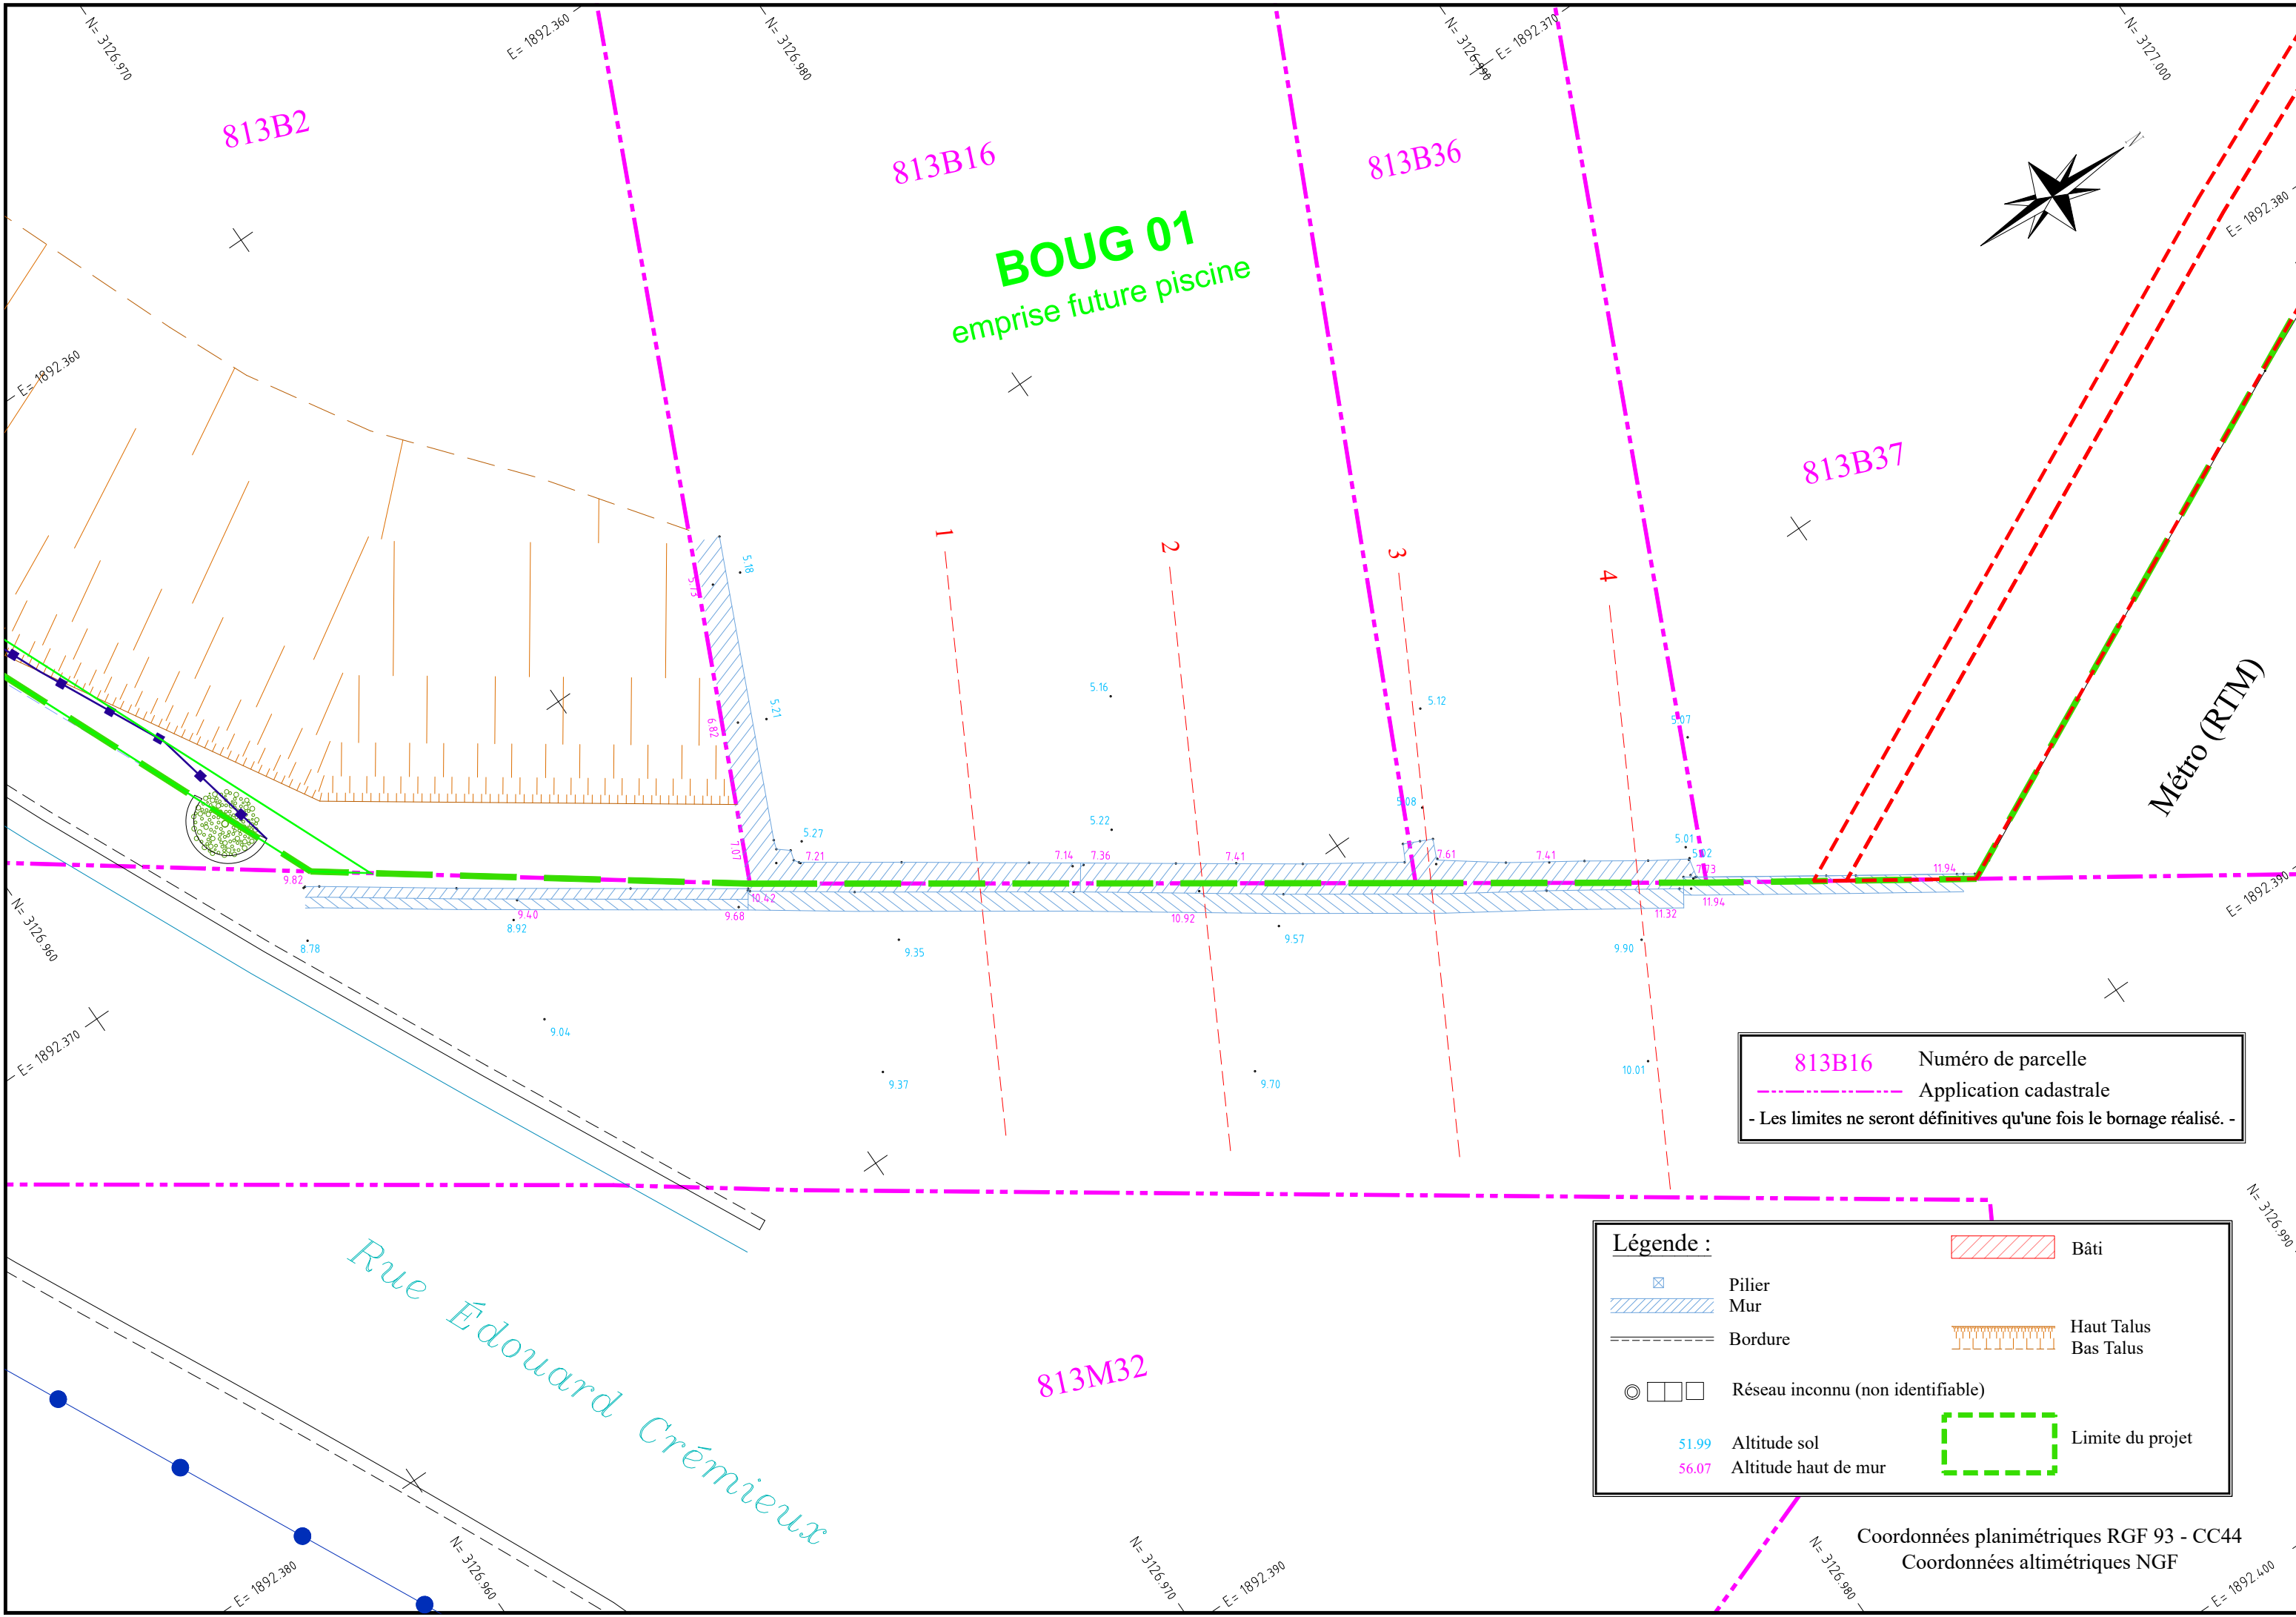

Fichier : 19440-D20-Topo.dwg