

**DESAMIANPAGE DES ANCIENS LOGEMENTS DE FONCTION du  
BATIMENT 1, Campus Moulin de la Housse – REIMS**

**Lot Unique : Désamiantage**

**CARNET DE PLANS**

**MAITRE D'ŒUVRE :**



**PRIMA INGENIERIE**  
13 rue des Prés Montvoisin  
51480 OEUILLY  
Tél : 06.12.39.50.36




# CAMPUS Moulin de la Housse


Chemin des Rouliers

51100 REIMS



UNIVERSITÉ  
DE REIMS  
CHAMPAGNE-ARDENNE

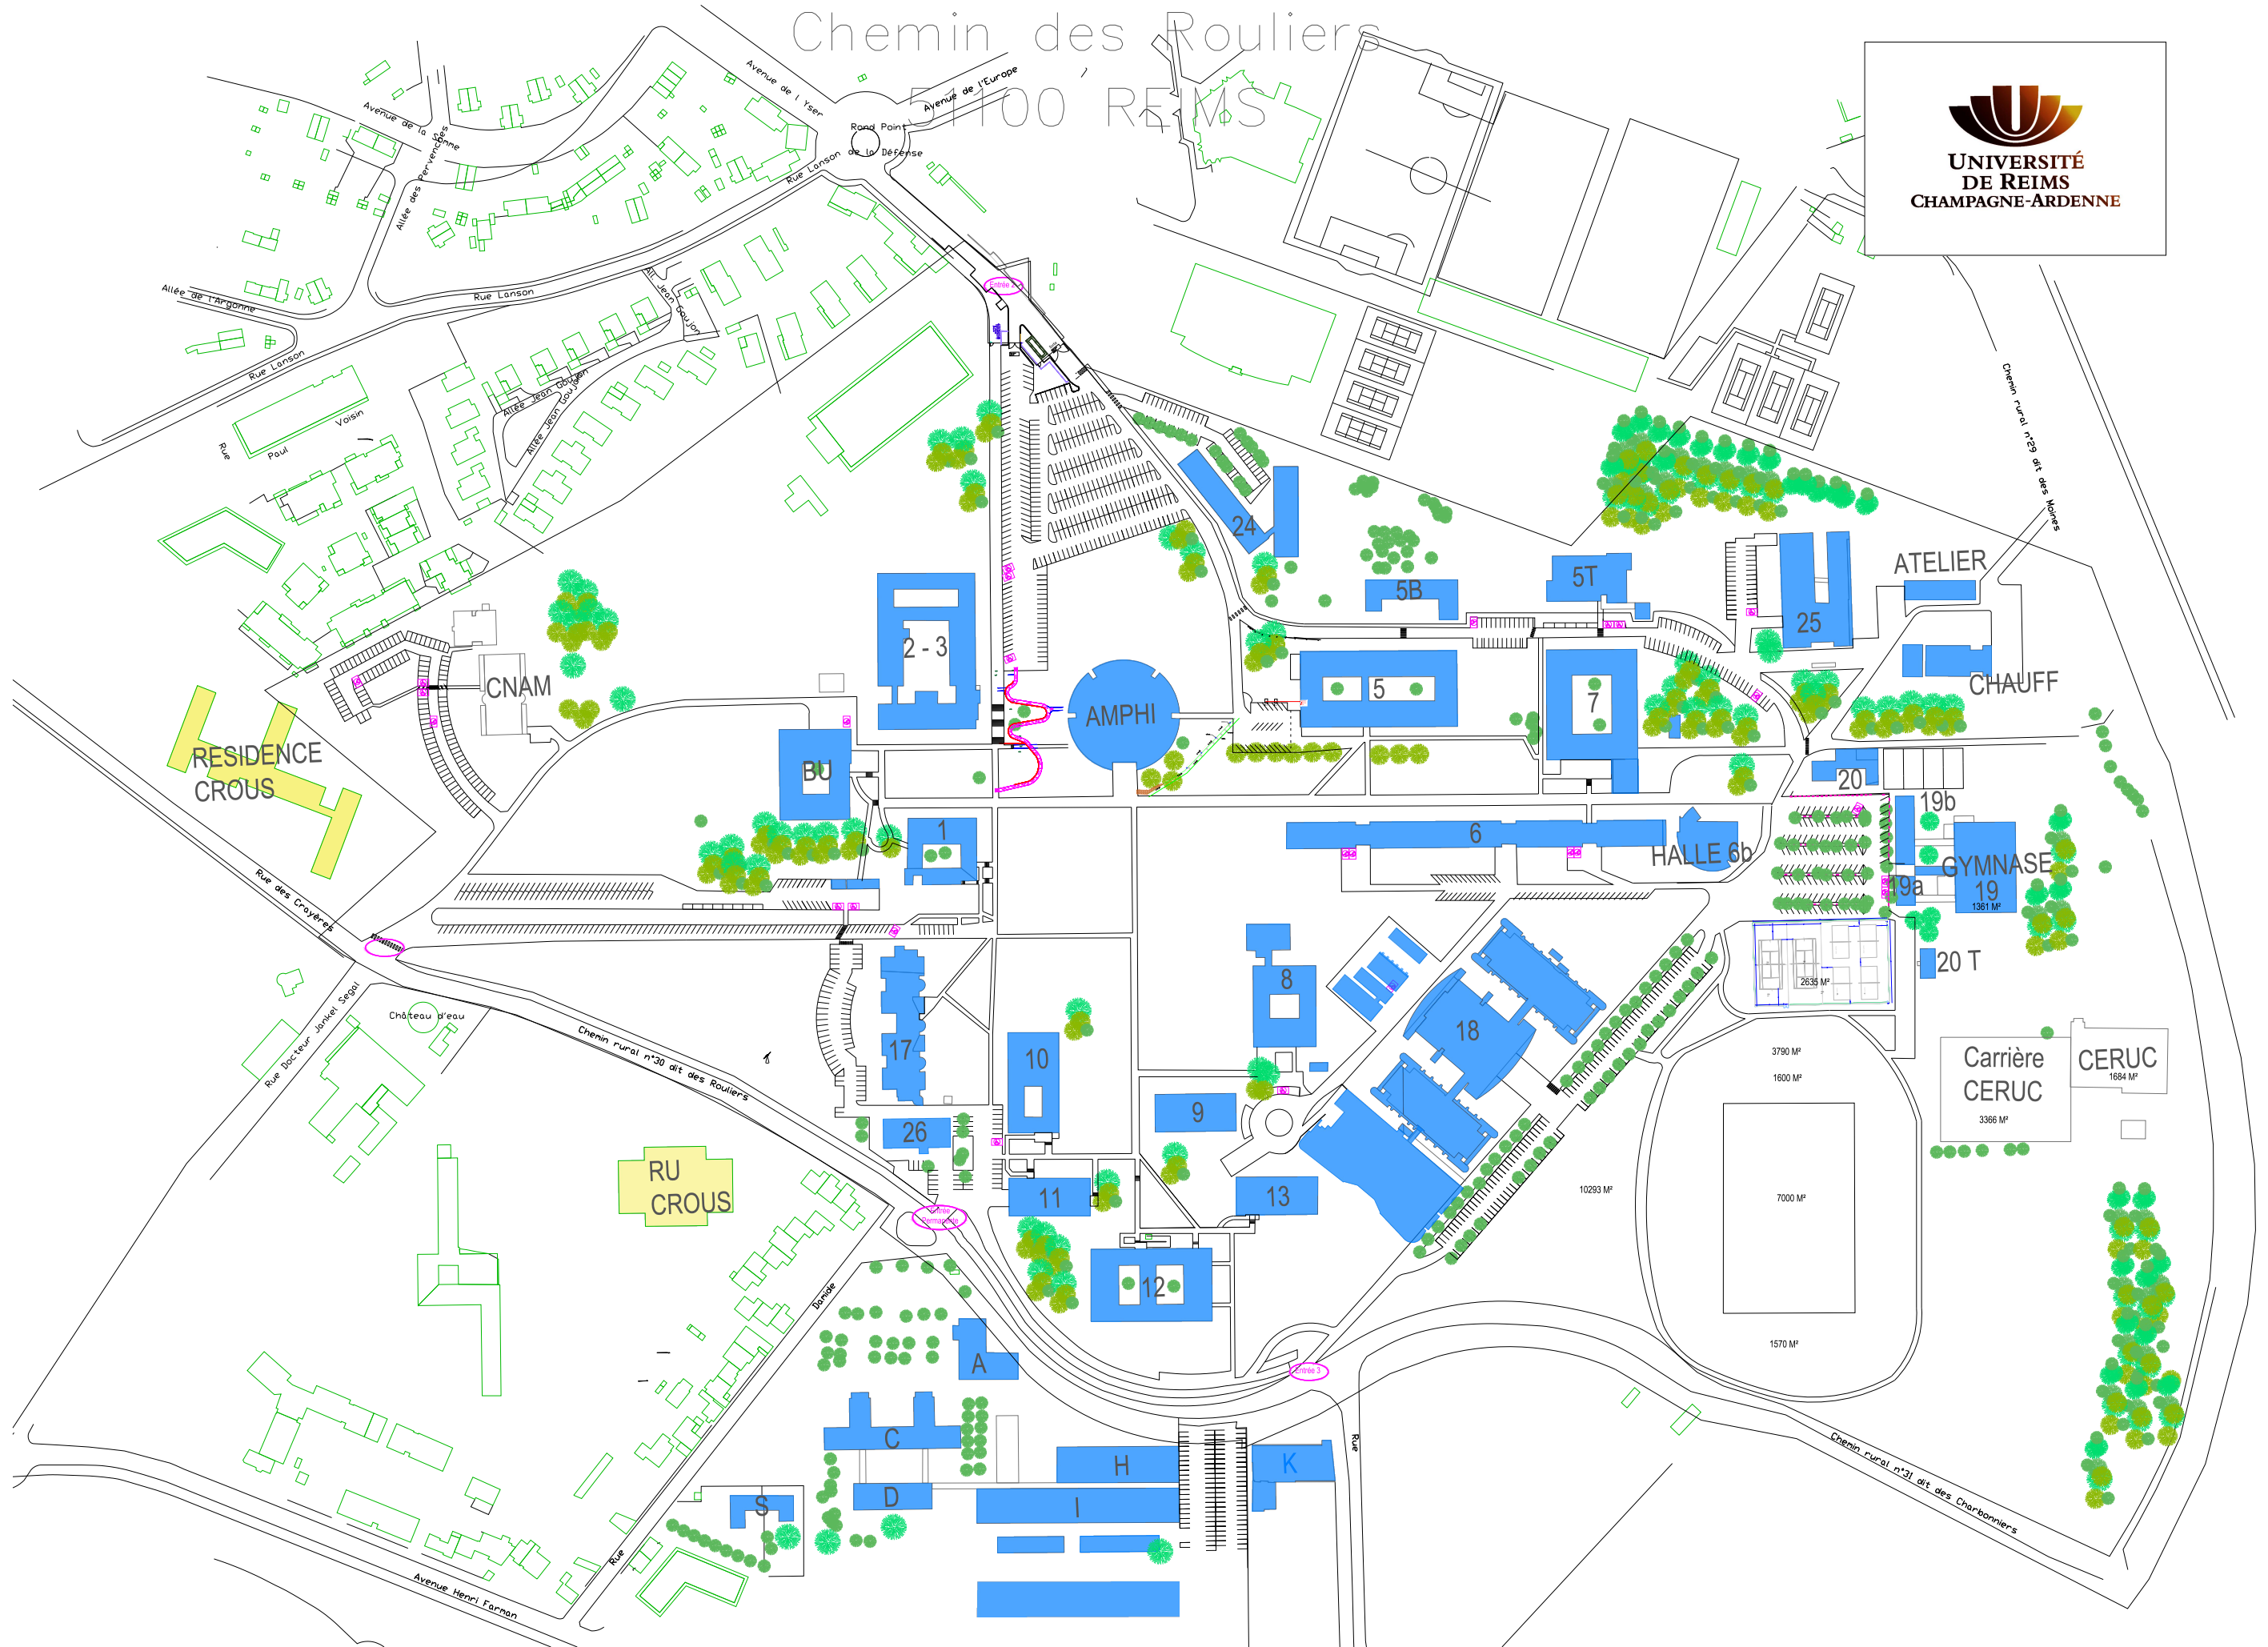

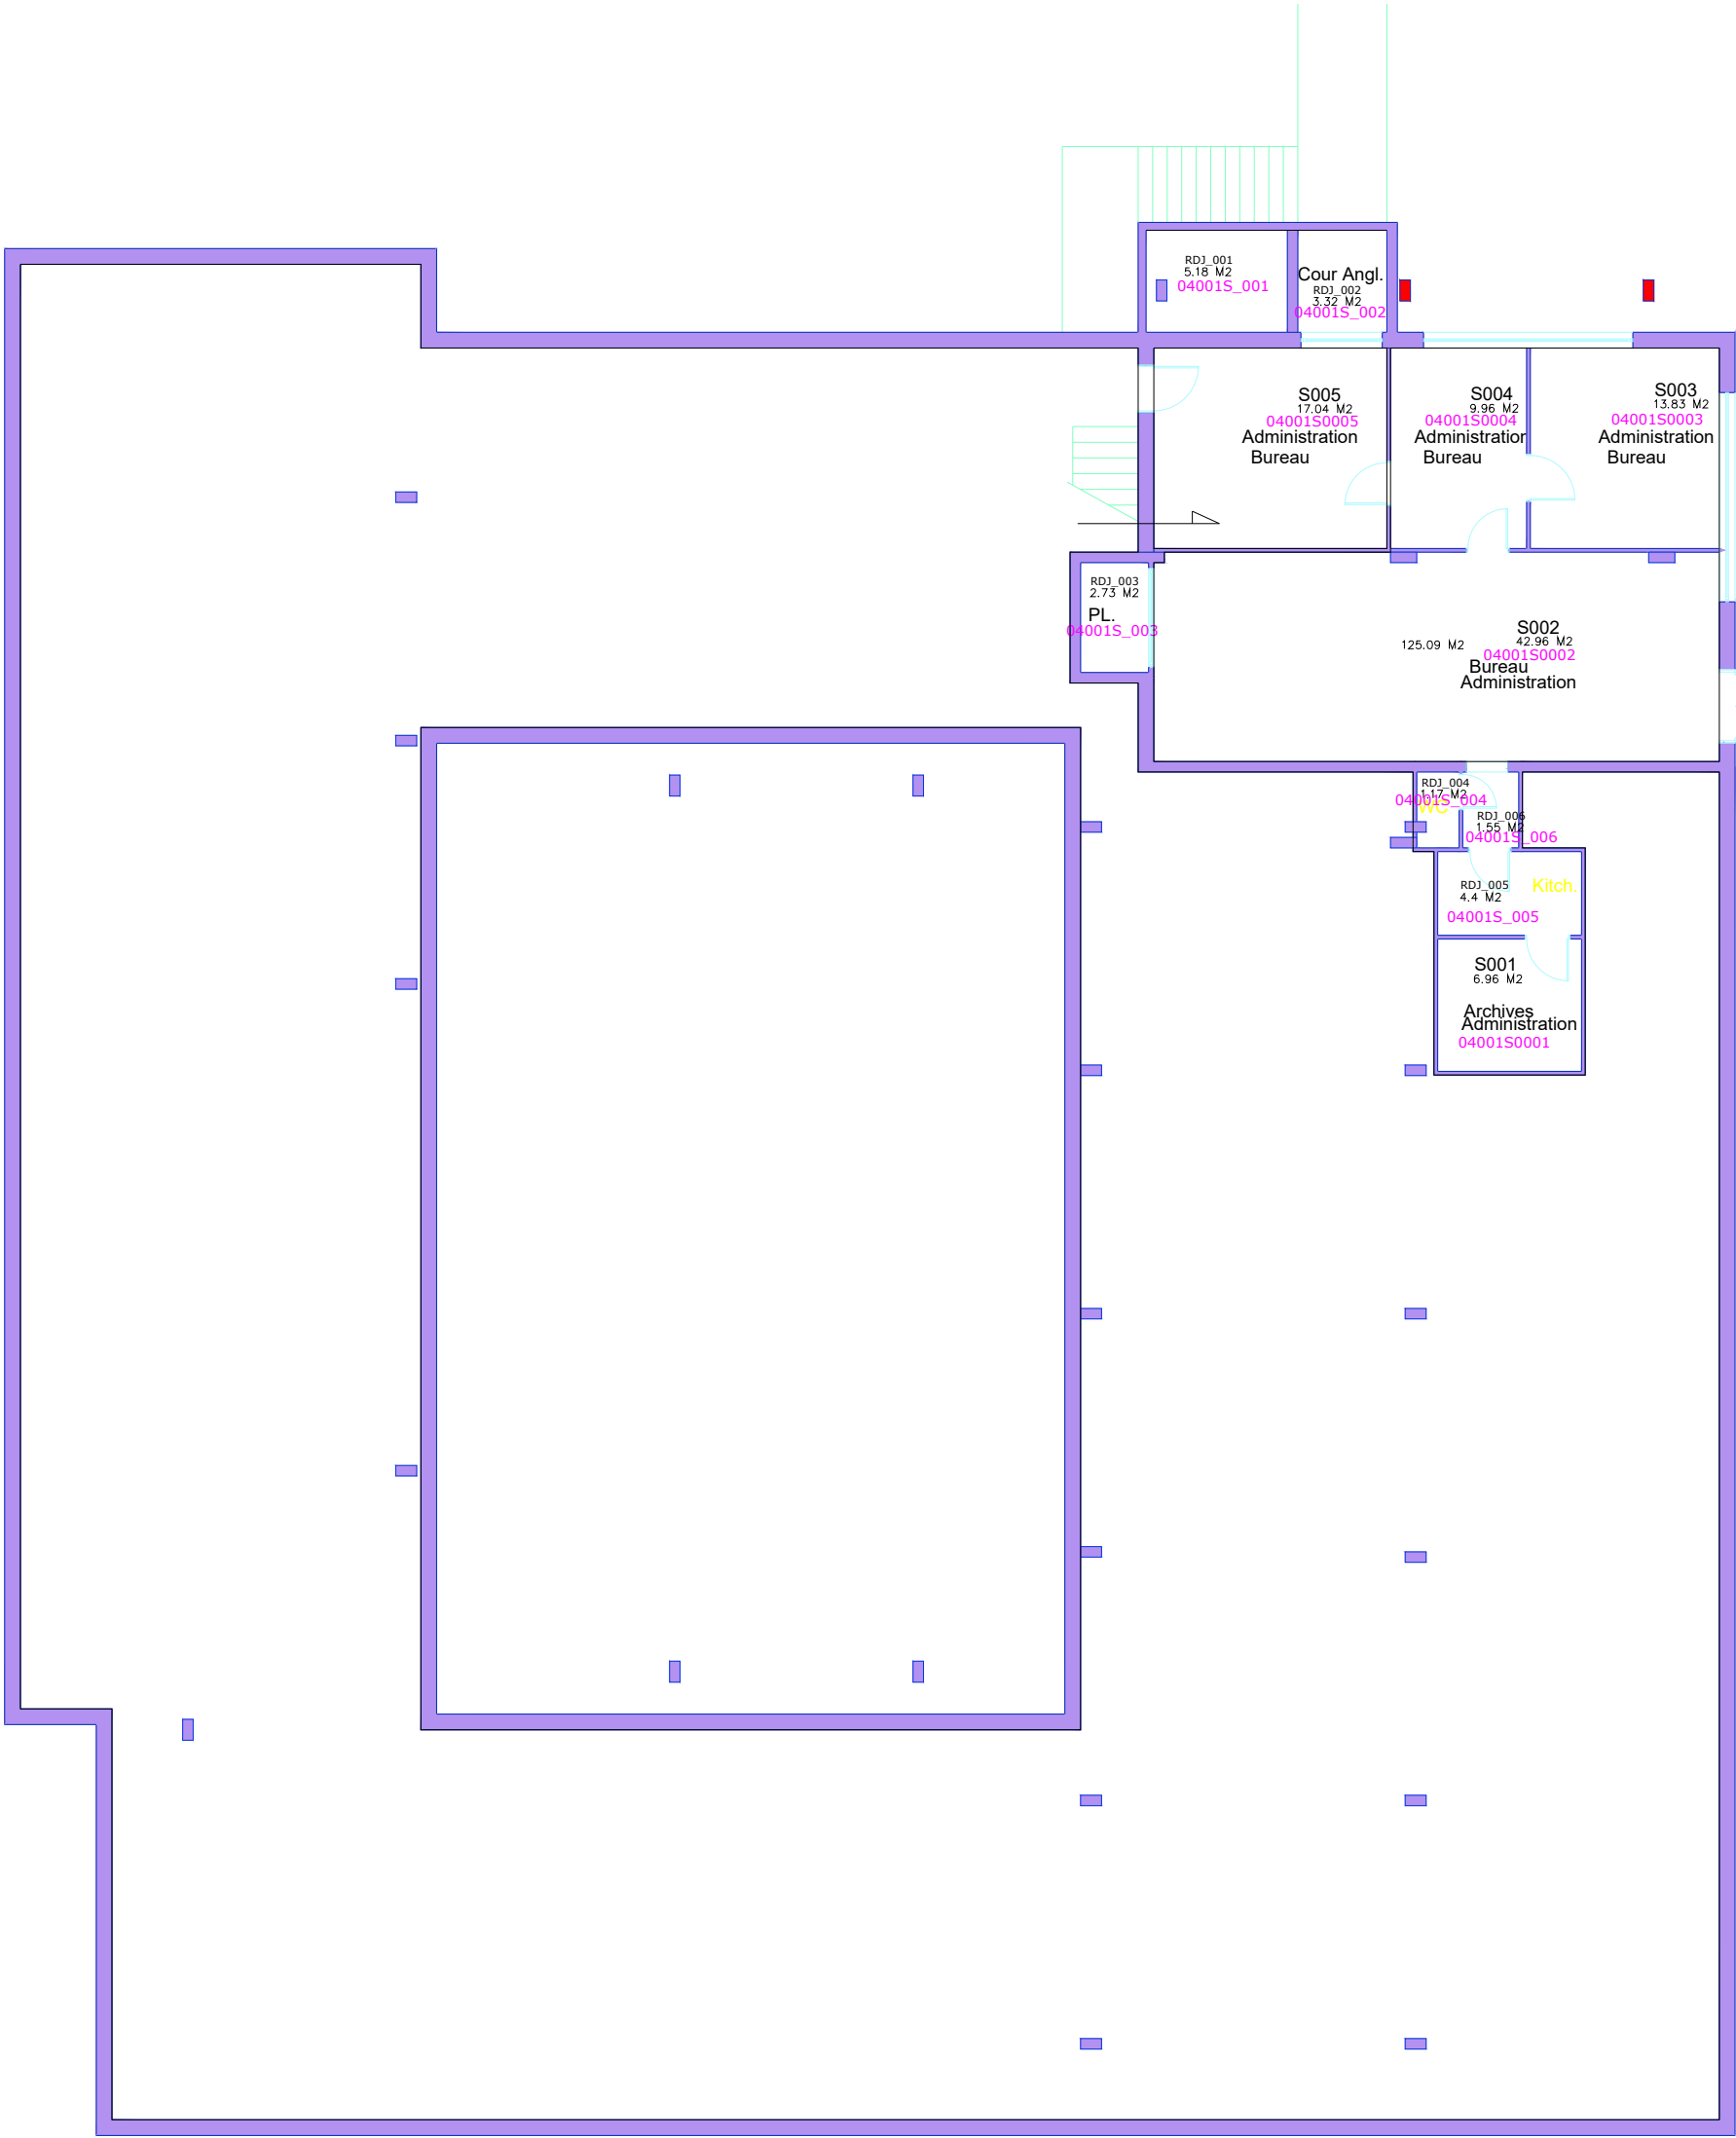


Site:- 04 - Campus Moulin de la Housse Adresse: 30 Chemin des Rouliers Immeuble:Bât 01 Etage: RDJ		
IND	DATE	MODIFICATIONS



**URCA**  
2 Avenue Robert SCHUMAN  
51100 REIMS

Echelle:

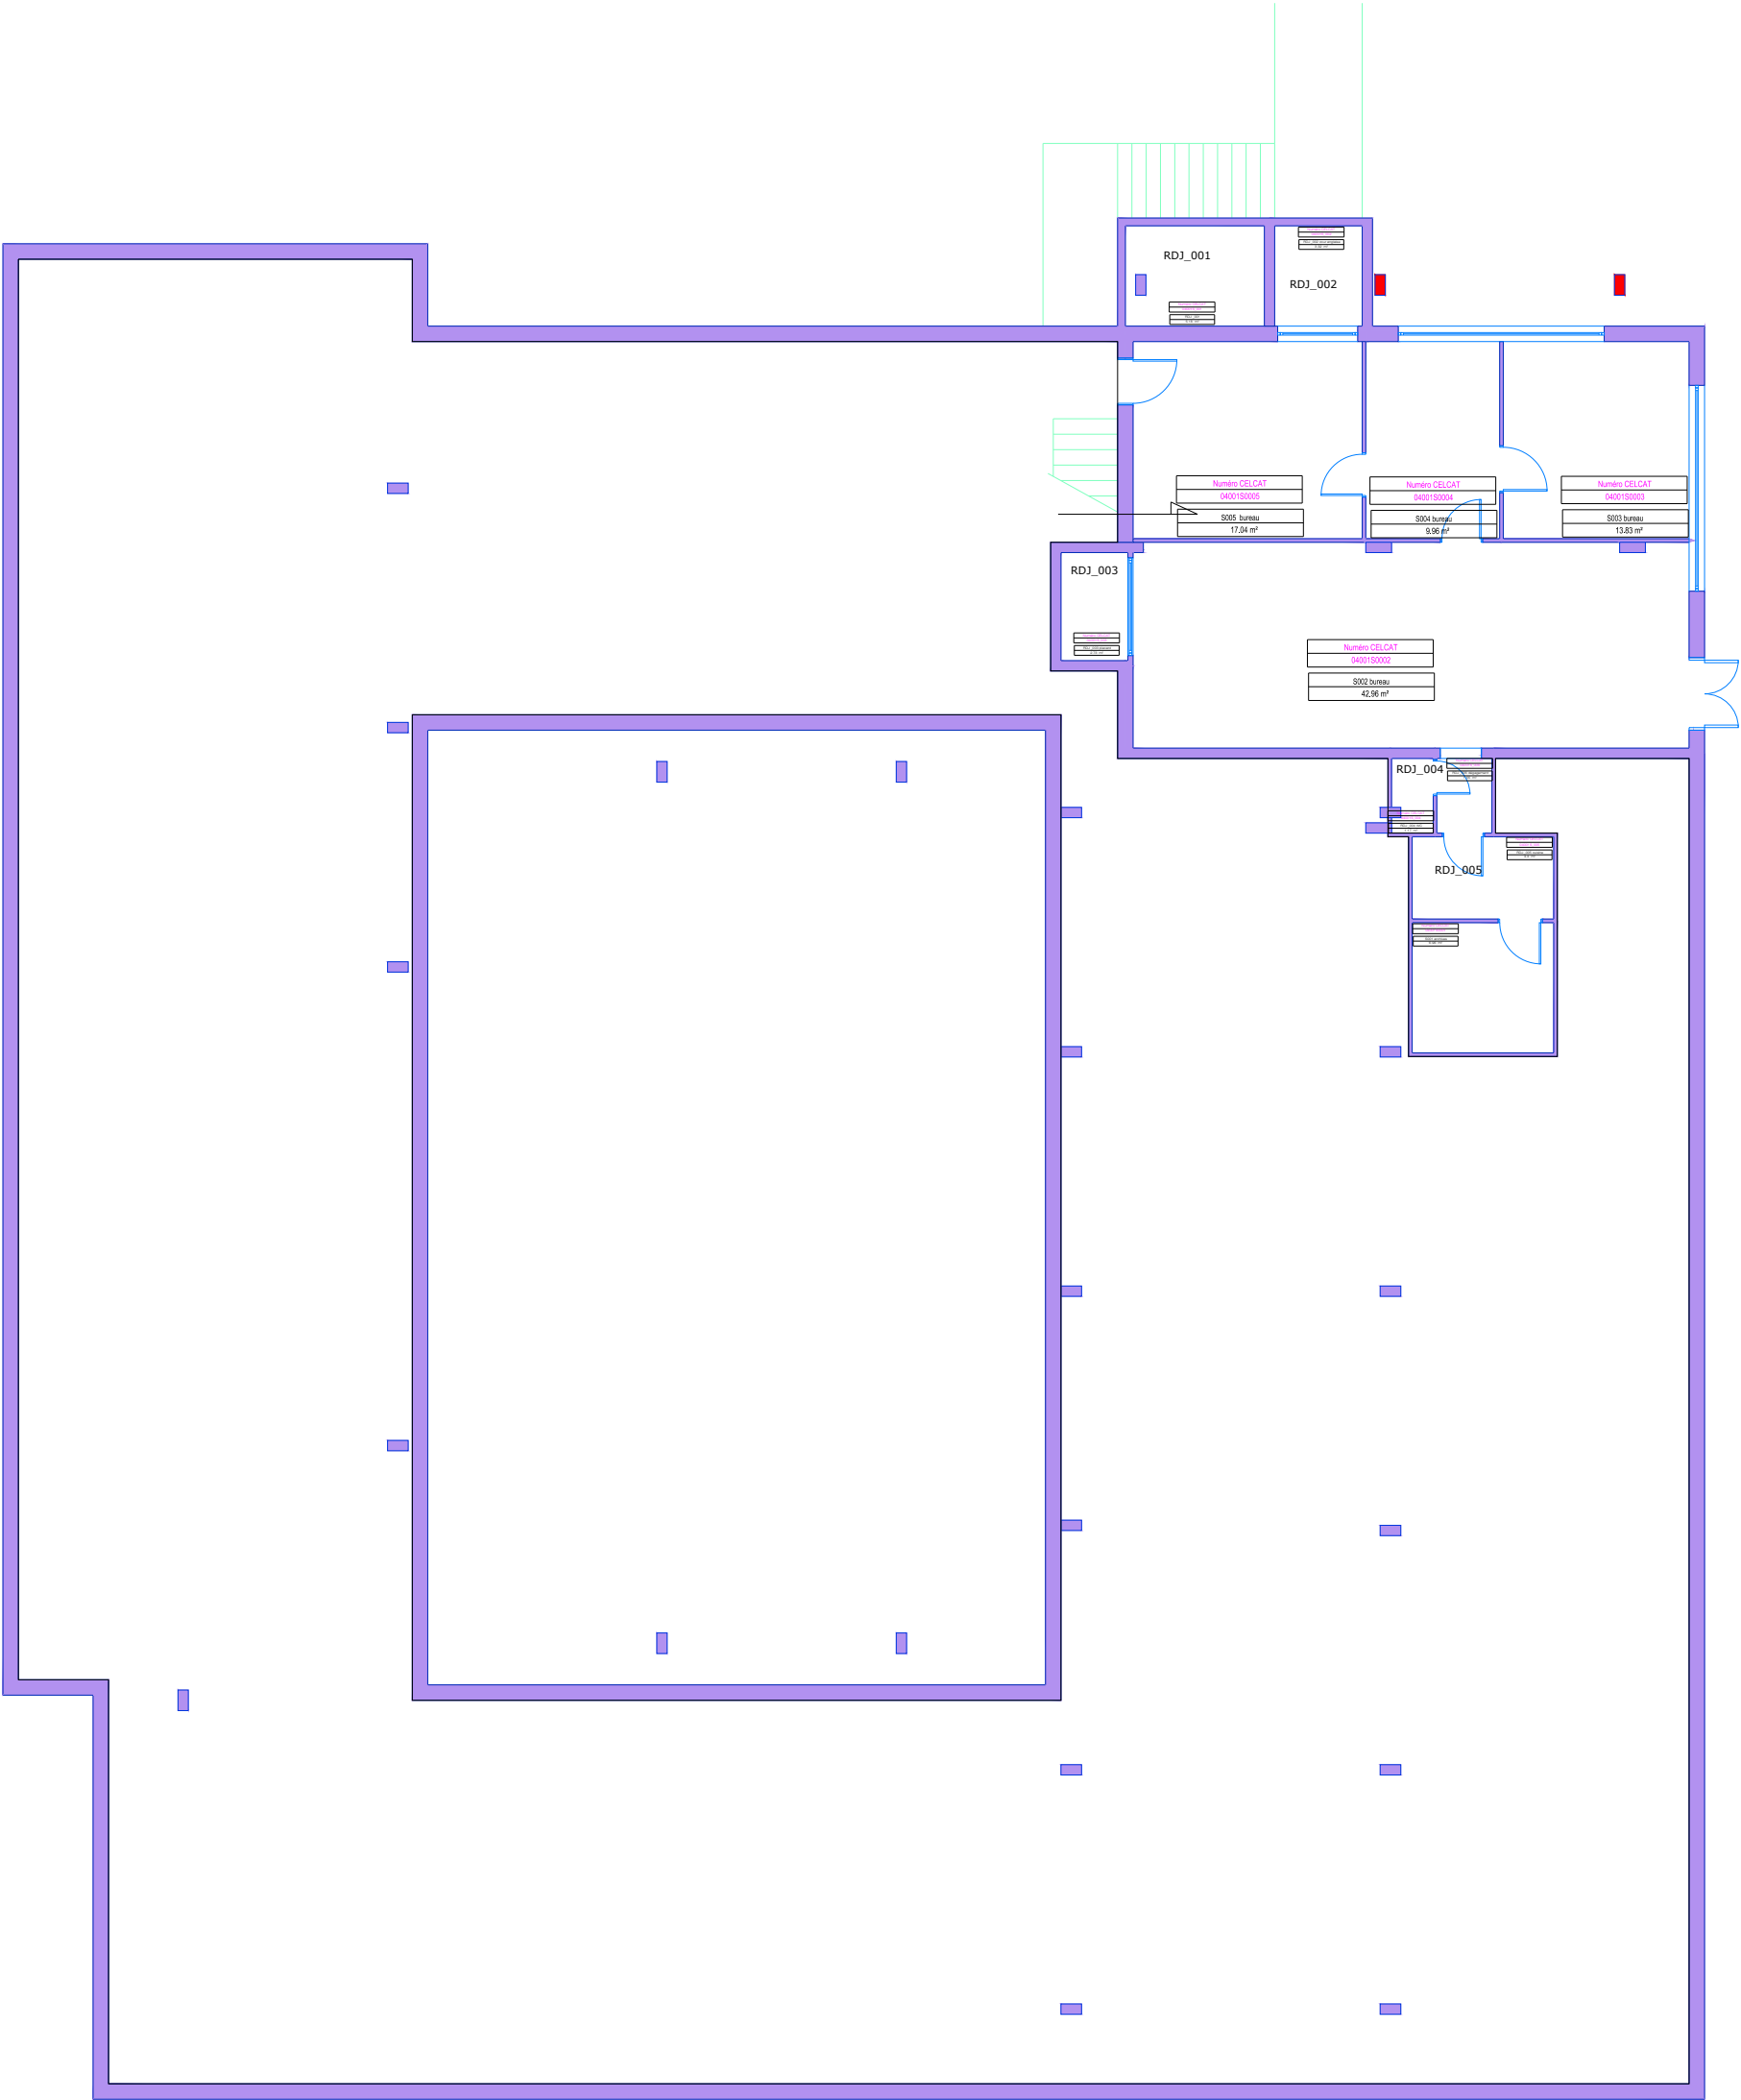


Site:- 04 - Campus Moulin de la Housse Adresse: 30 Chemin des Rouliers Immeuble:Bât 01 Etage: RDJ		
IND	DATE	MODIFICATIONS



**URCA**  
2 Avenue Robert SCHUMAN  
51100 REIMS

Echelle:

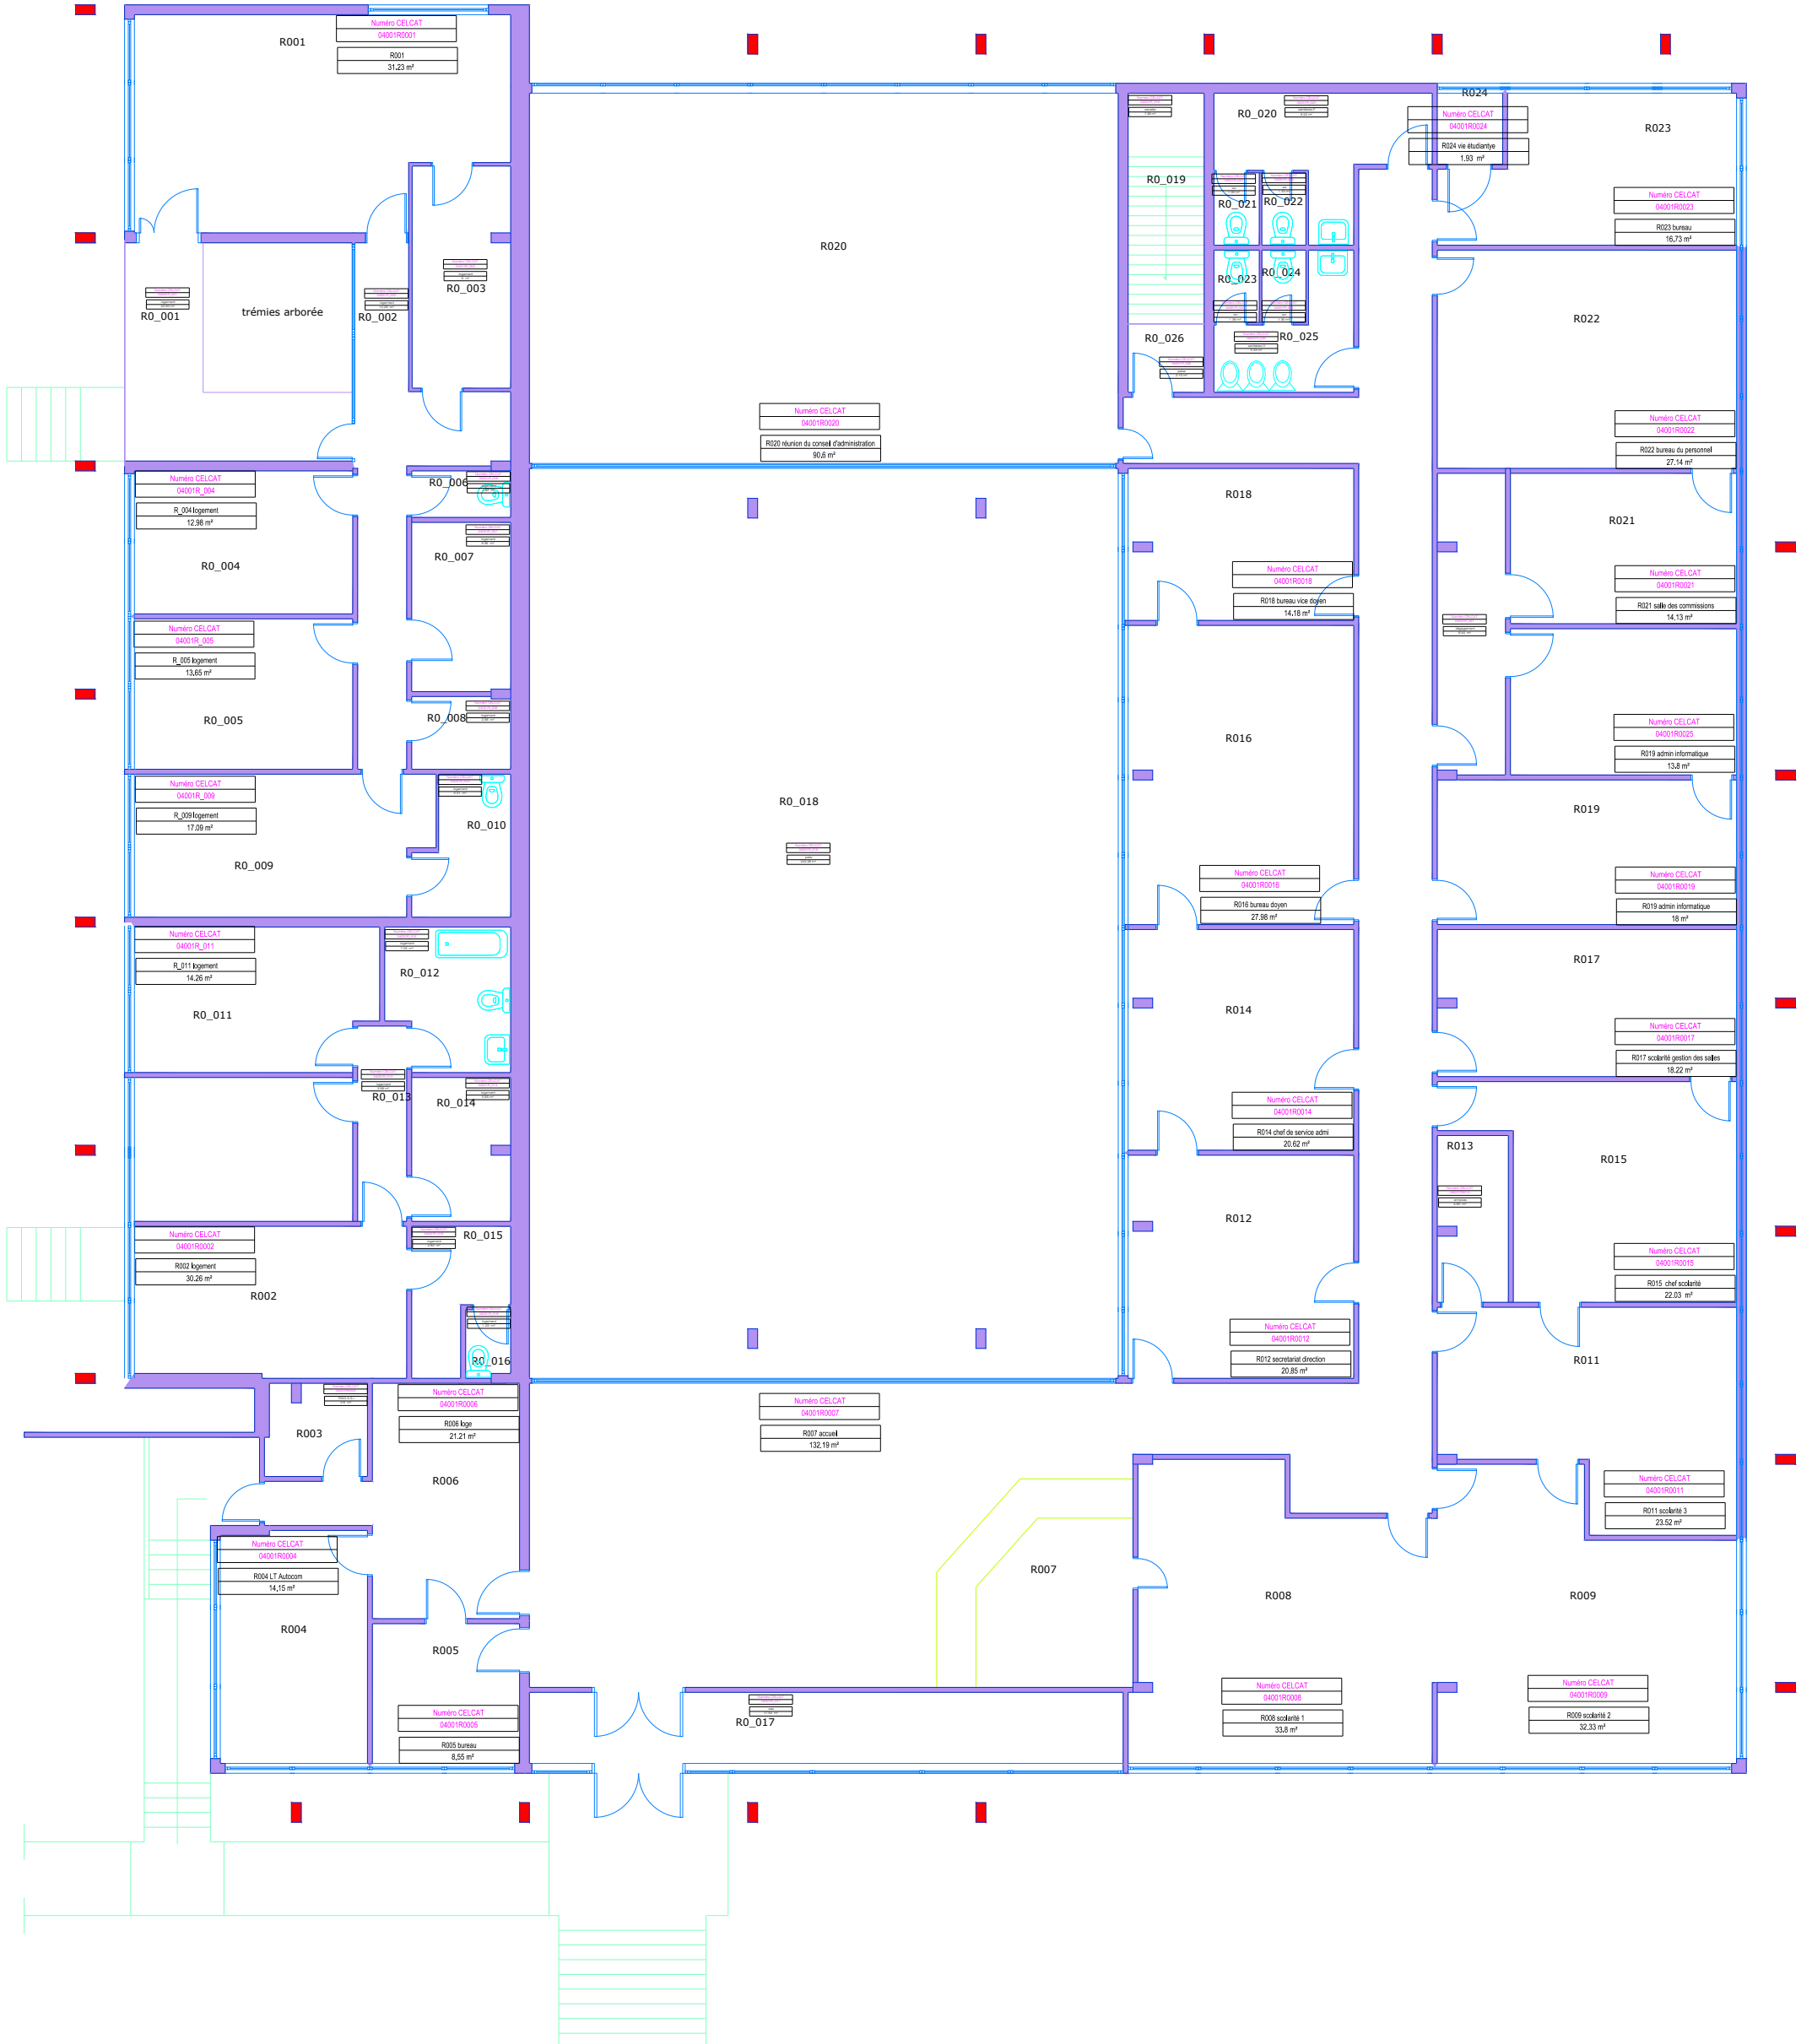

Site:- 04 - Campus Moulin de la Housse		
Adresse: 30 Chemin des Rouliers		
Immeuble:Bât 01		
Etage: RDC		
IND	DATE	MODIFICATIONS



URCA  
2 Avenue Robert SCHUMAN  
51100 REIMS

Echelle: