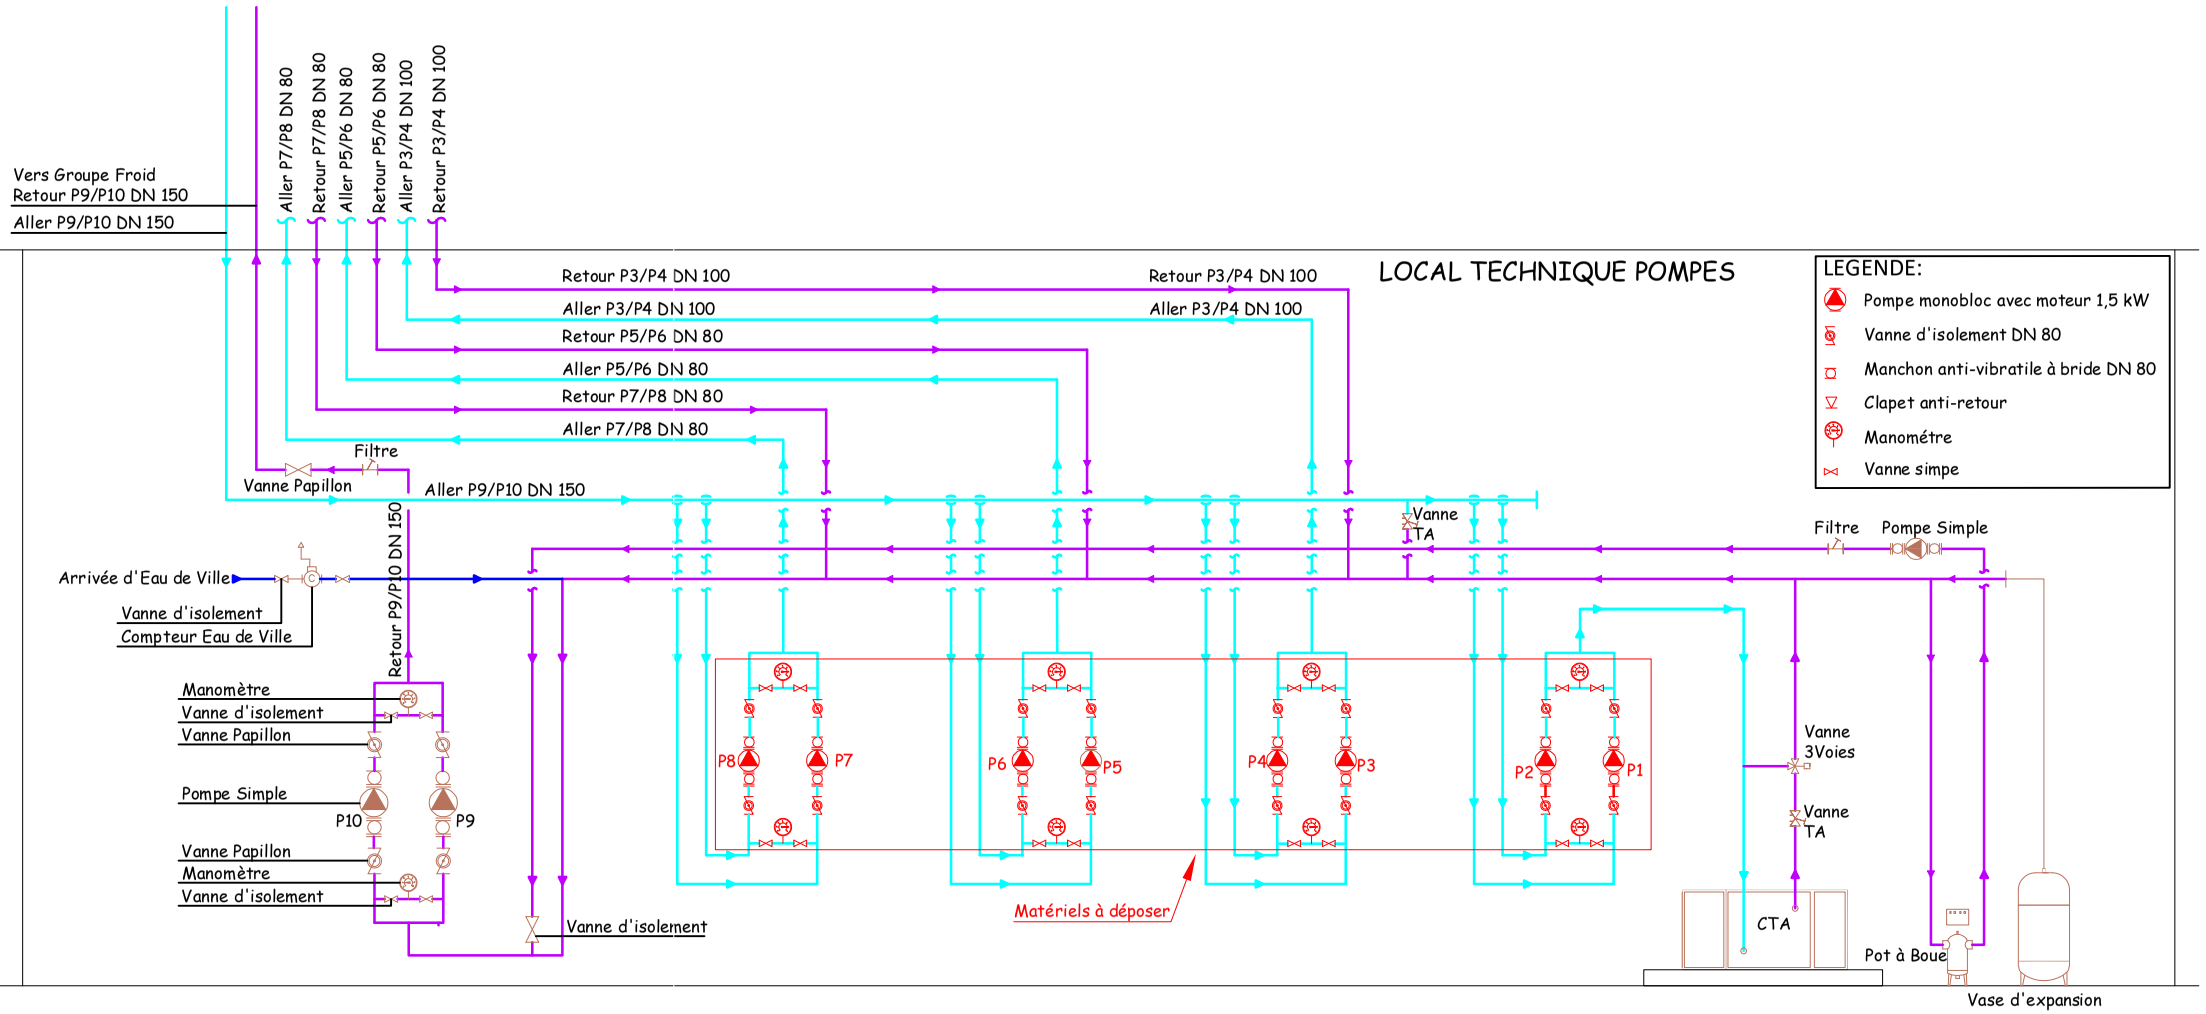
LOCAL TECHNIQUE POMPES
LEGENDE:
Pompe monobloc avec moteur 1,5 kW
Vanne d'isolement DN 80
Manchon anti-vibratile à bride DN 80
Clapet anti-retour
Manométre
Vanne simpe
Vers Groupe Froid
Retour P9/P10 DN 150
Aller P9/P10 DN 150
Aller P7/P8 DN 80
Retour P7/P8 DN 80
Aller P5/P6 DN 80
Retour P5/P6 DN 80
Aller P3/P4 DN 100
Retour P3/P4 DN 100
Retour P3/P4 DN 100
Aller P3/P4 DN 100
Retour P5/P6 DN 80
Aller P5/P6 DN 80
Retour P7/P8 DN 80
Aller P7/P8 DN 80
Filtre
Vanne Papillon
Aller P9/P10 DN 150
Retour P9/P10 DN 150
Arrivée d'Eau de Ville
Vanne d'isolement
Compteur Eau de Ville
Vanne TA
Filtre
Pompe Simple
Manomètre
Vanne d'isolement
Vanne Papillon
Pompe Simple
P10
P9
Vanne Papillon
Manomètre
Vanne d'isolement
Vanne d'isolement
P8
P7
P6
P5
P4
P3
P2
P1
Matériels à déposer
Vanne 3Voies
Vanne TA
CTA
Pot à Boue
Vase d'expansion