


Vers Groupe Froid
Retour P9/P10 DN 150
Aller P9/P10 DN 150

Alles P7/P8 DN 80
Retour P7/P8 DN 80
Alles P5/P6 DN 80
Retour P5/P6 DN 80
Alles P3/P4 DN 100
Retour P3/P4 DN 100

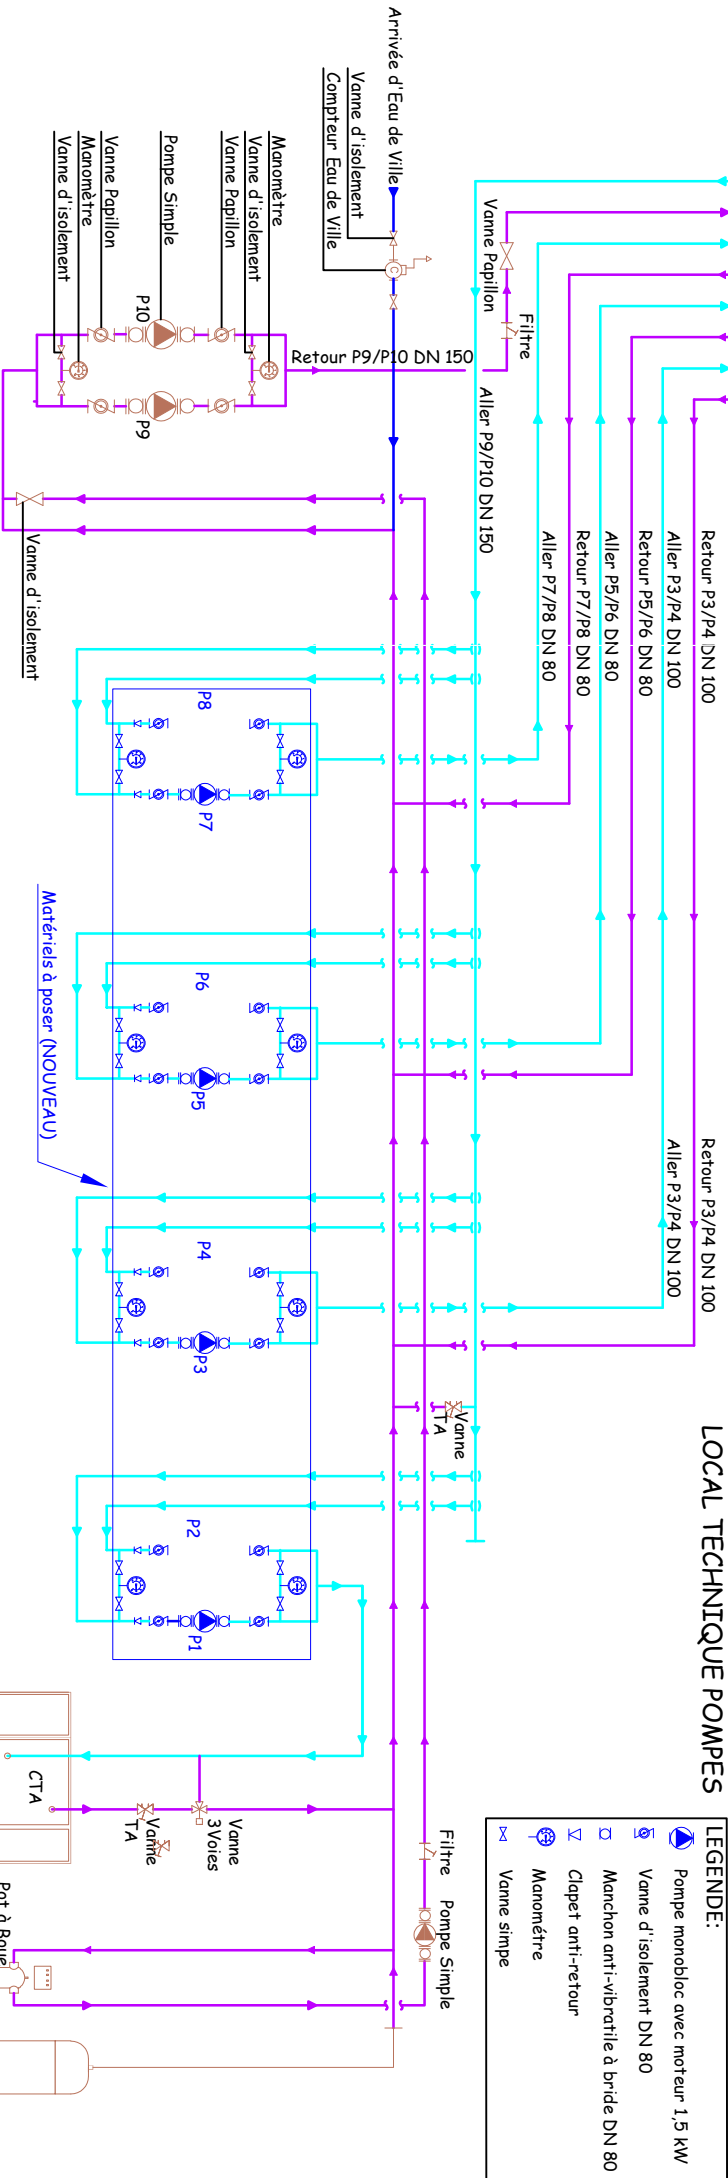

LOCAL TECHNIQUE POMES

- LEGENDE:
- Pompe monobloc avec moteur 1,5 kW
 - Vanne d'isolement DN 80
 - Manchon anti-vibratile à bride DN 80
 - Clapet anti-retour
 - Manomètre
 - Vanne simple