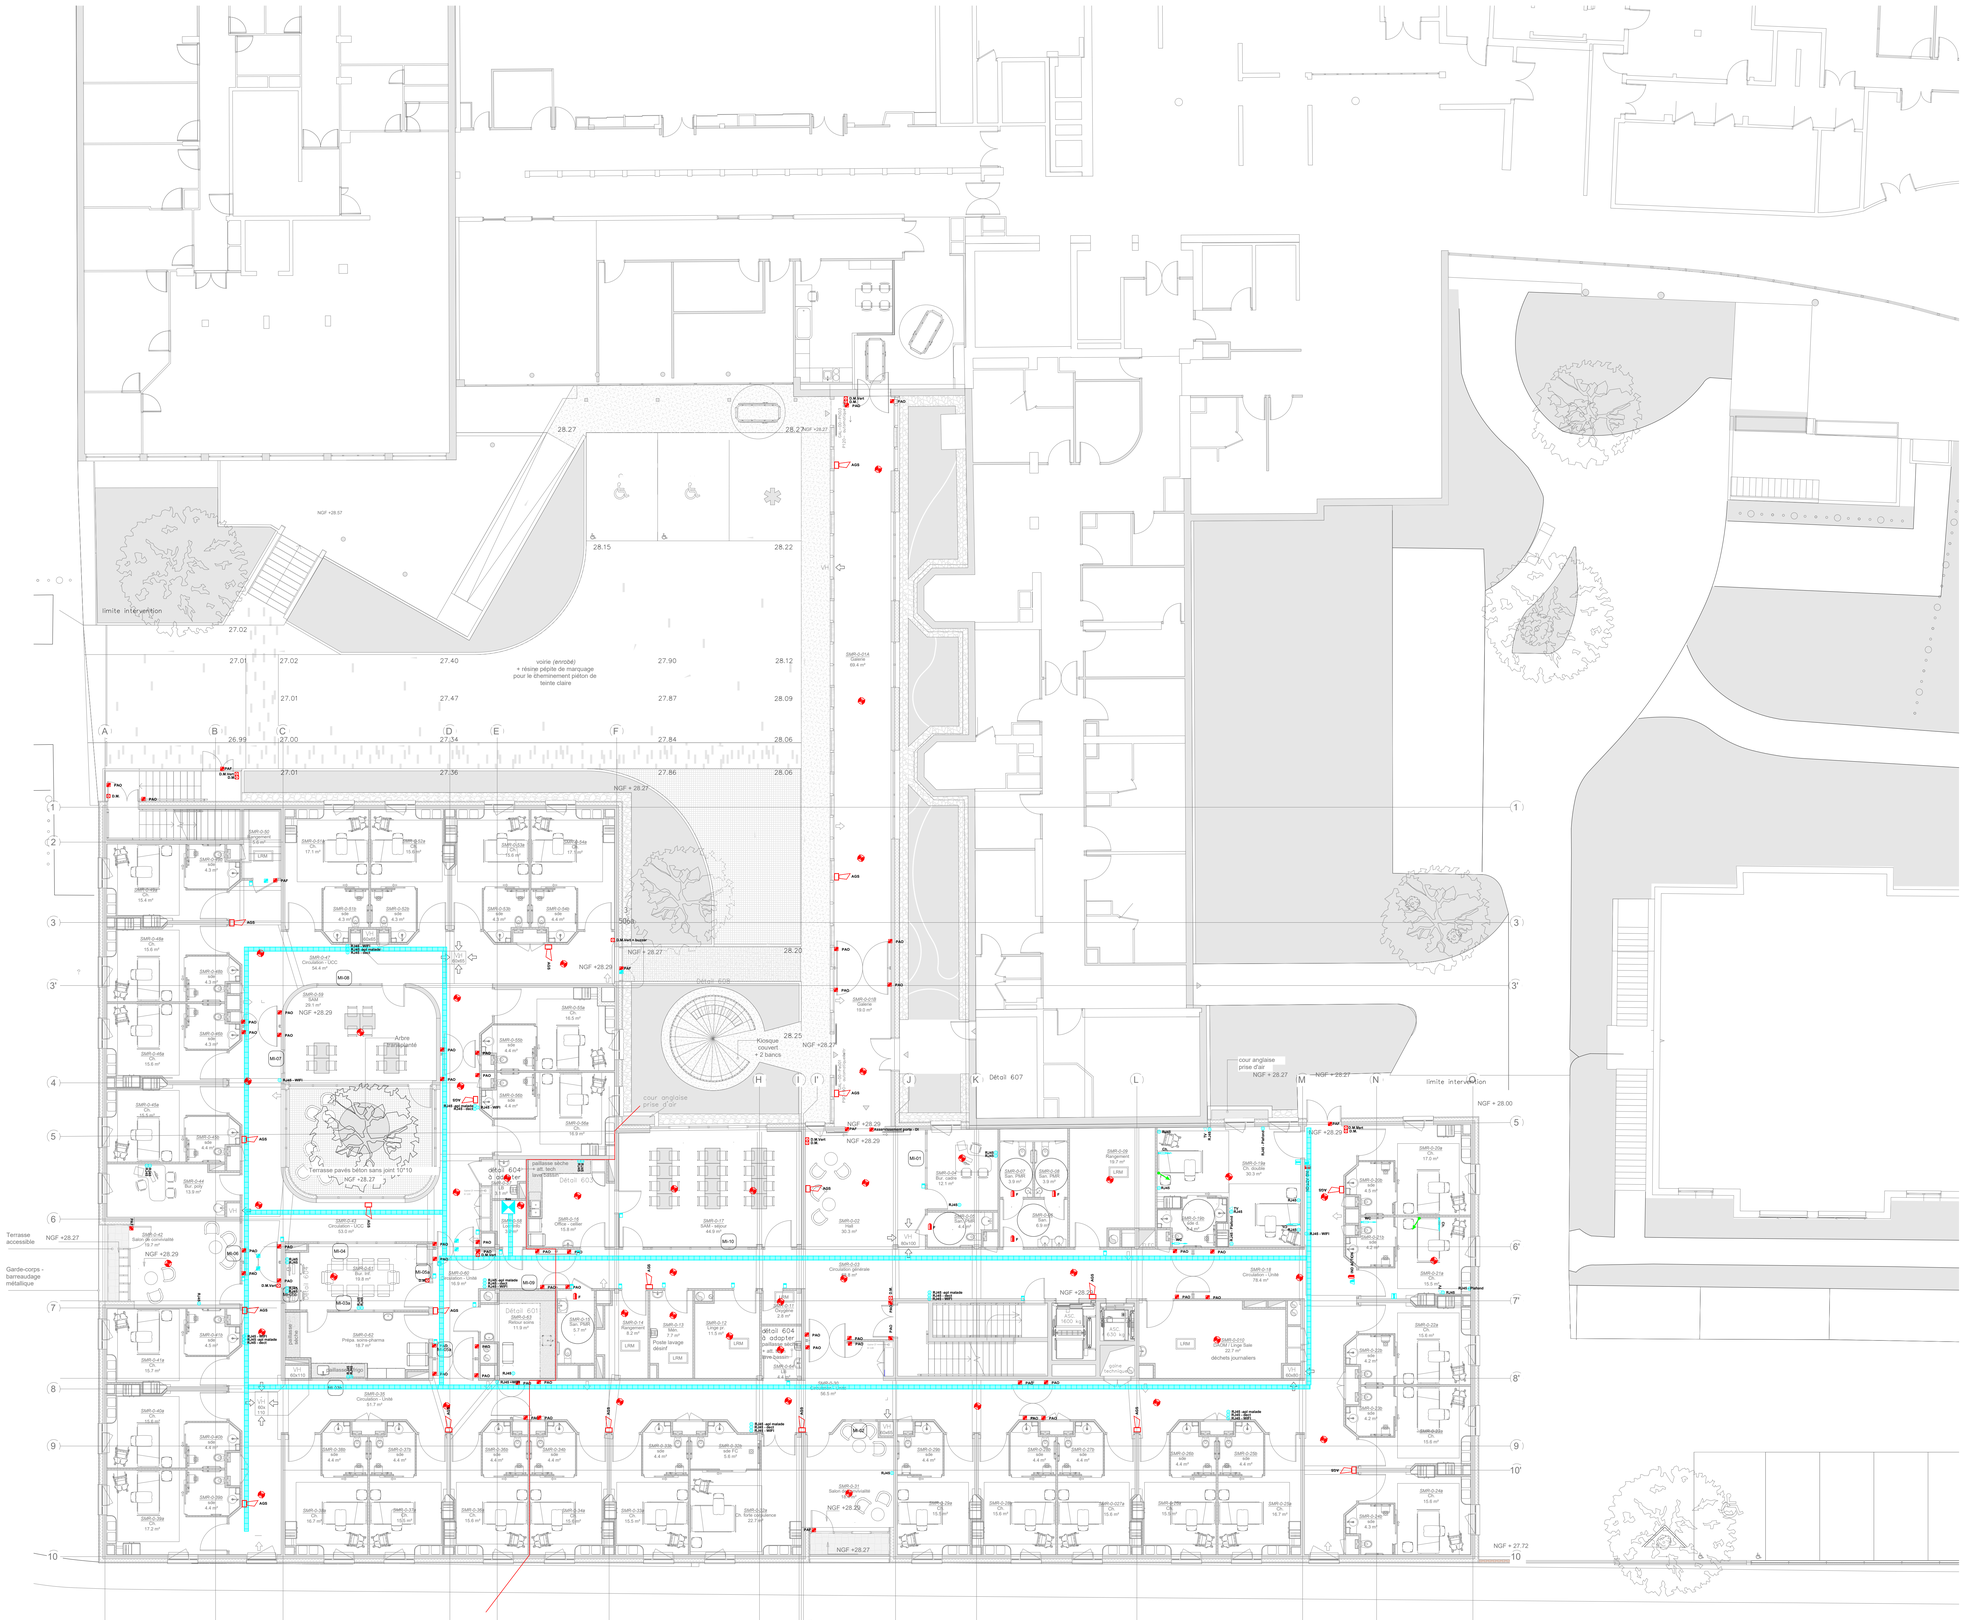
limite intervention
NGF +28.27
NGF +28.57
NGF +28.29
NGF +28.20
NGF +28.00
NGF +27.72
Détail 604
Détail 605
Détail 606
Détail 607
cour anglaise prise d'air
Terrasse accessible
Garde-corps - barreaudage métallique
Terrasse pavés béton sans joint 10*10
Kiosque couvert + 2 bancs
voirie (enrobé) + résine pépite de marquage pour le cheminement piéton de teinte claire
SMR-0-01A Galerie 69.4 m²
SMR-0-01B Galerie 69.4 m²
SMR-0-02 Salon de convivialité 19.5 m²
SMR-0-03 Hall 30.3 m²
SMR-0-04 Circulation - Unité 78.4 m²
SMR-0-05 Circulation - UCC 53.0 m²
SMR-0-06 Circulation - Unité 18.9 m²
SMR-0-07 Circulation - UCC 54.4 m²
SMR-0-08 Circulation - Unité 56.5 m²
SMR-0-09 Rangement 19.7 m²
SMR-0-12 Linge sale 11.5 m²
SMR-0-13 Linge propre 7.7 m²
SMR-0-14 Rangement 8.2 m²
SMR-0-15 Office - cellier 15.8 m²
SMR-0-16 Circulation commune 2.8 m²
SMR-0-17 SAM - séjour 44.9 m²
SMR-0-18 Circulation - Unité 78.4 m²
