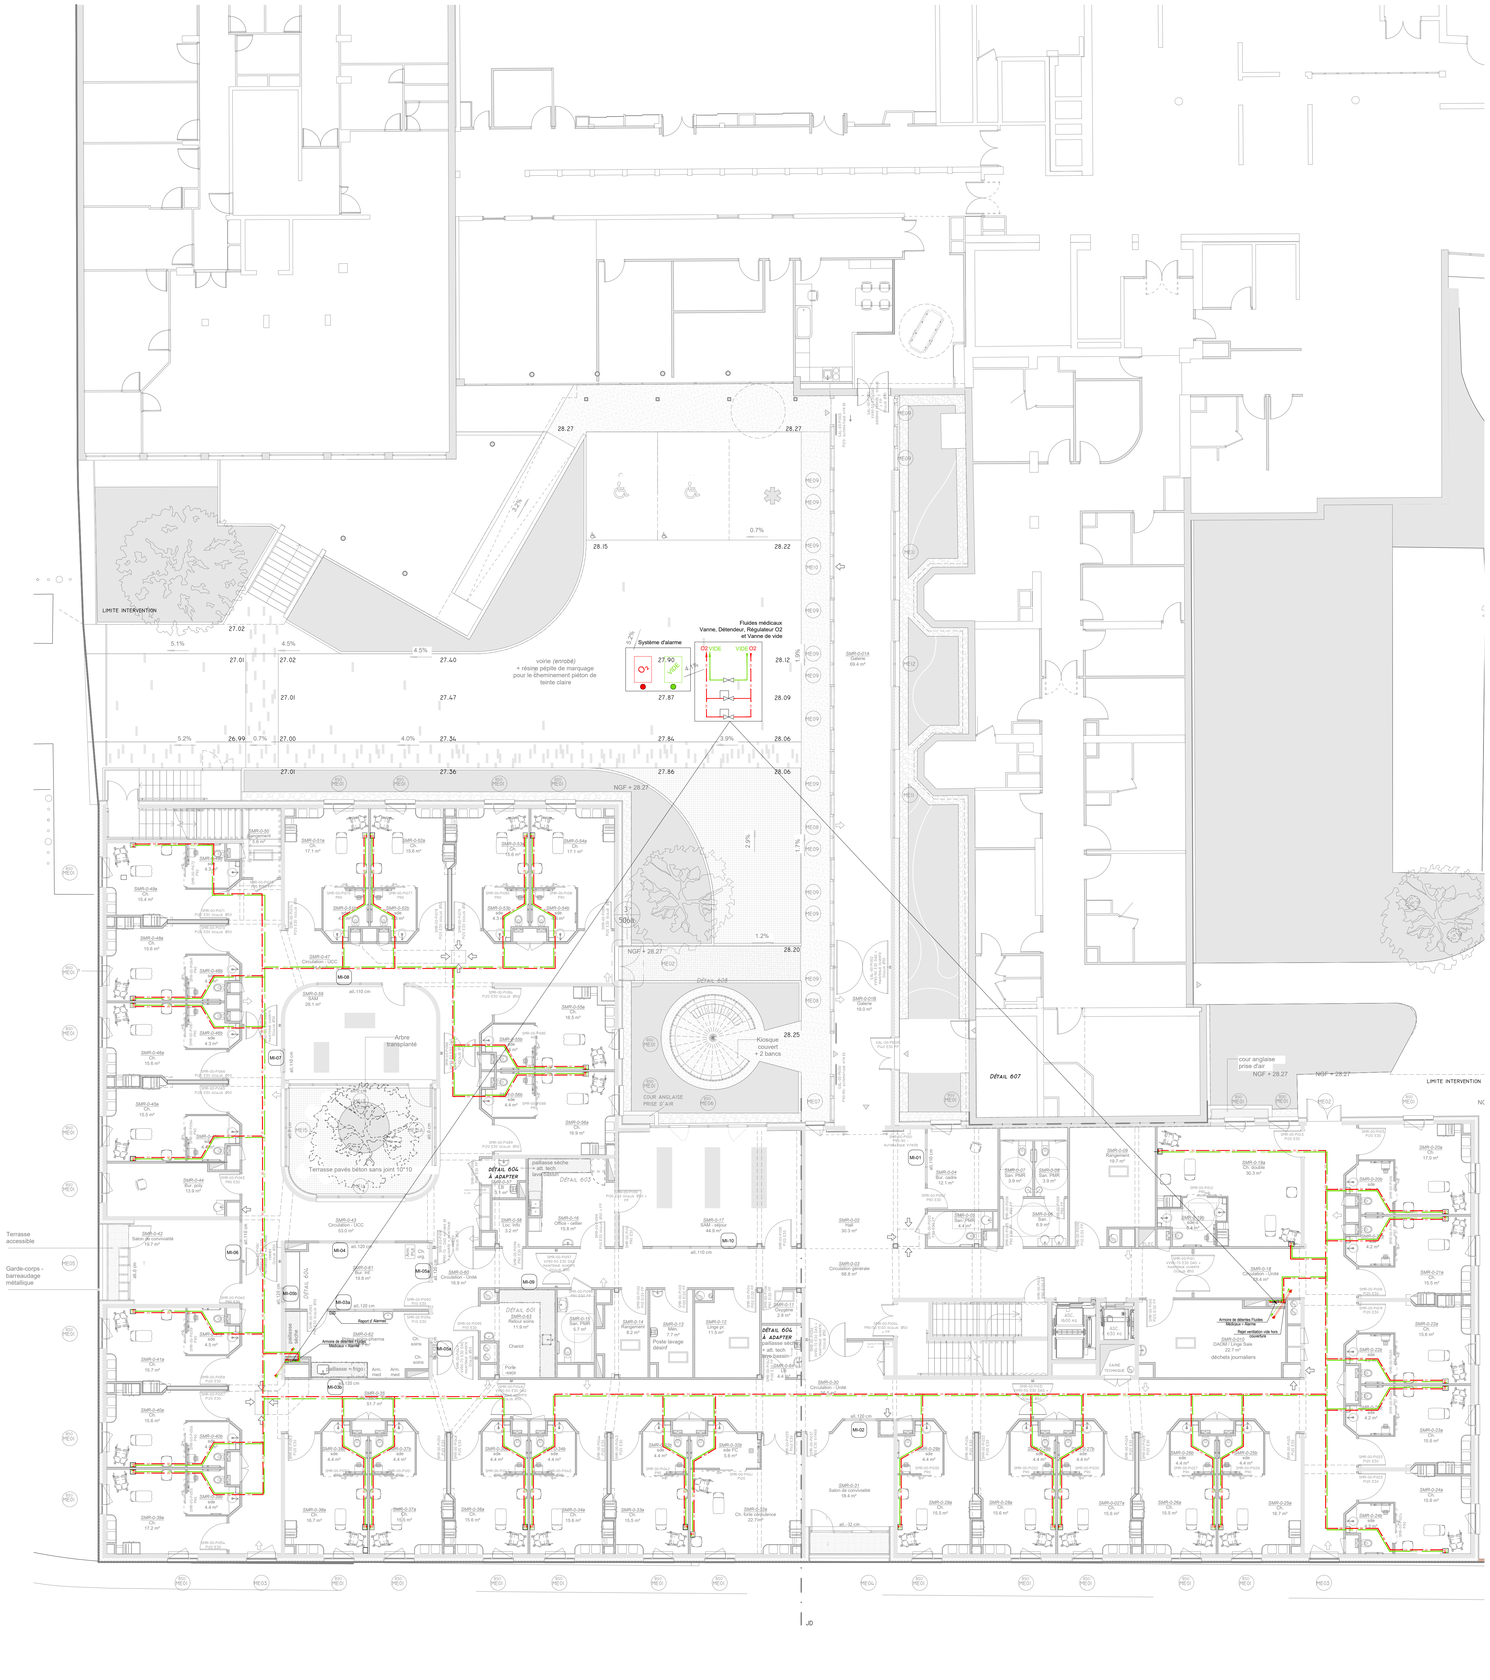
LIMITE INTERVENTION
Système d'alarme
Fluides médicaux
Vanne, Détendeur, Régulateur O2
et Vanne de vide
VIDE
VIDE O2
voirie (enrobé)
+ résine picpille de marquage
pour le cheminement piéton de
teinte claire
NGF = 28.27
DÉTAIL 607
DÉTAIL 603
DÉTAIL 604
À ADAPTER
DÉTAIL 605
À ADAPTER
Kiosque
couvert
+ 2 bancs
Arbre
transplanté
Terrasse béton sans joint 10*10
cour anglaise
prise d'air
LIMITE INTERVENTION
Terrasse
accessible
Garde-corps -
barreaudage
métallique
SMR-0-018
Galerie
69.4 m²
Fluides Médicaux
Rapport Alarmes
Poste lavabo
désinf.
