


PLAN MASSE - ACCESSIBILITÉ
1 : 200

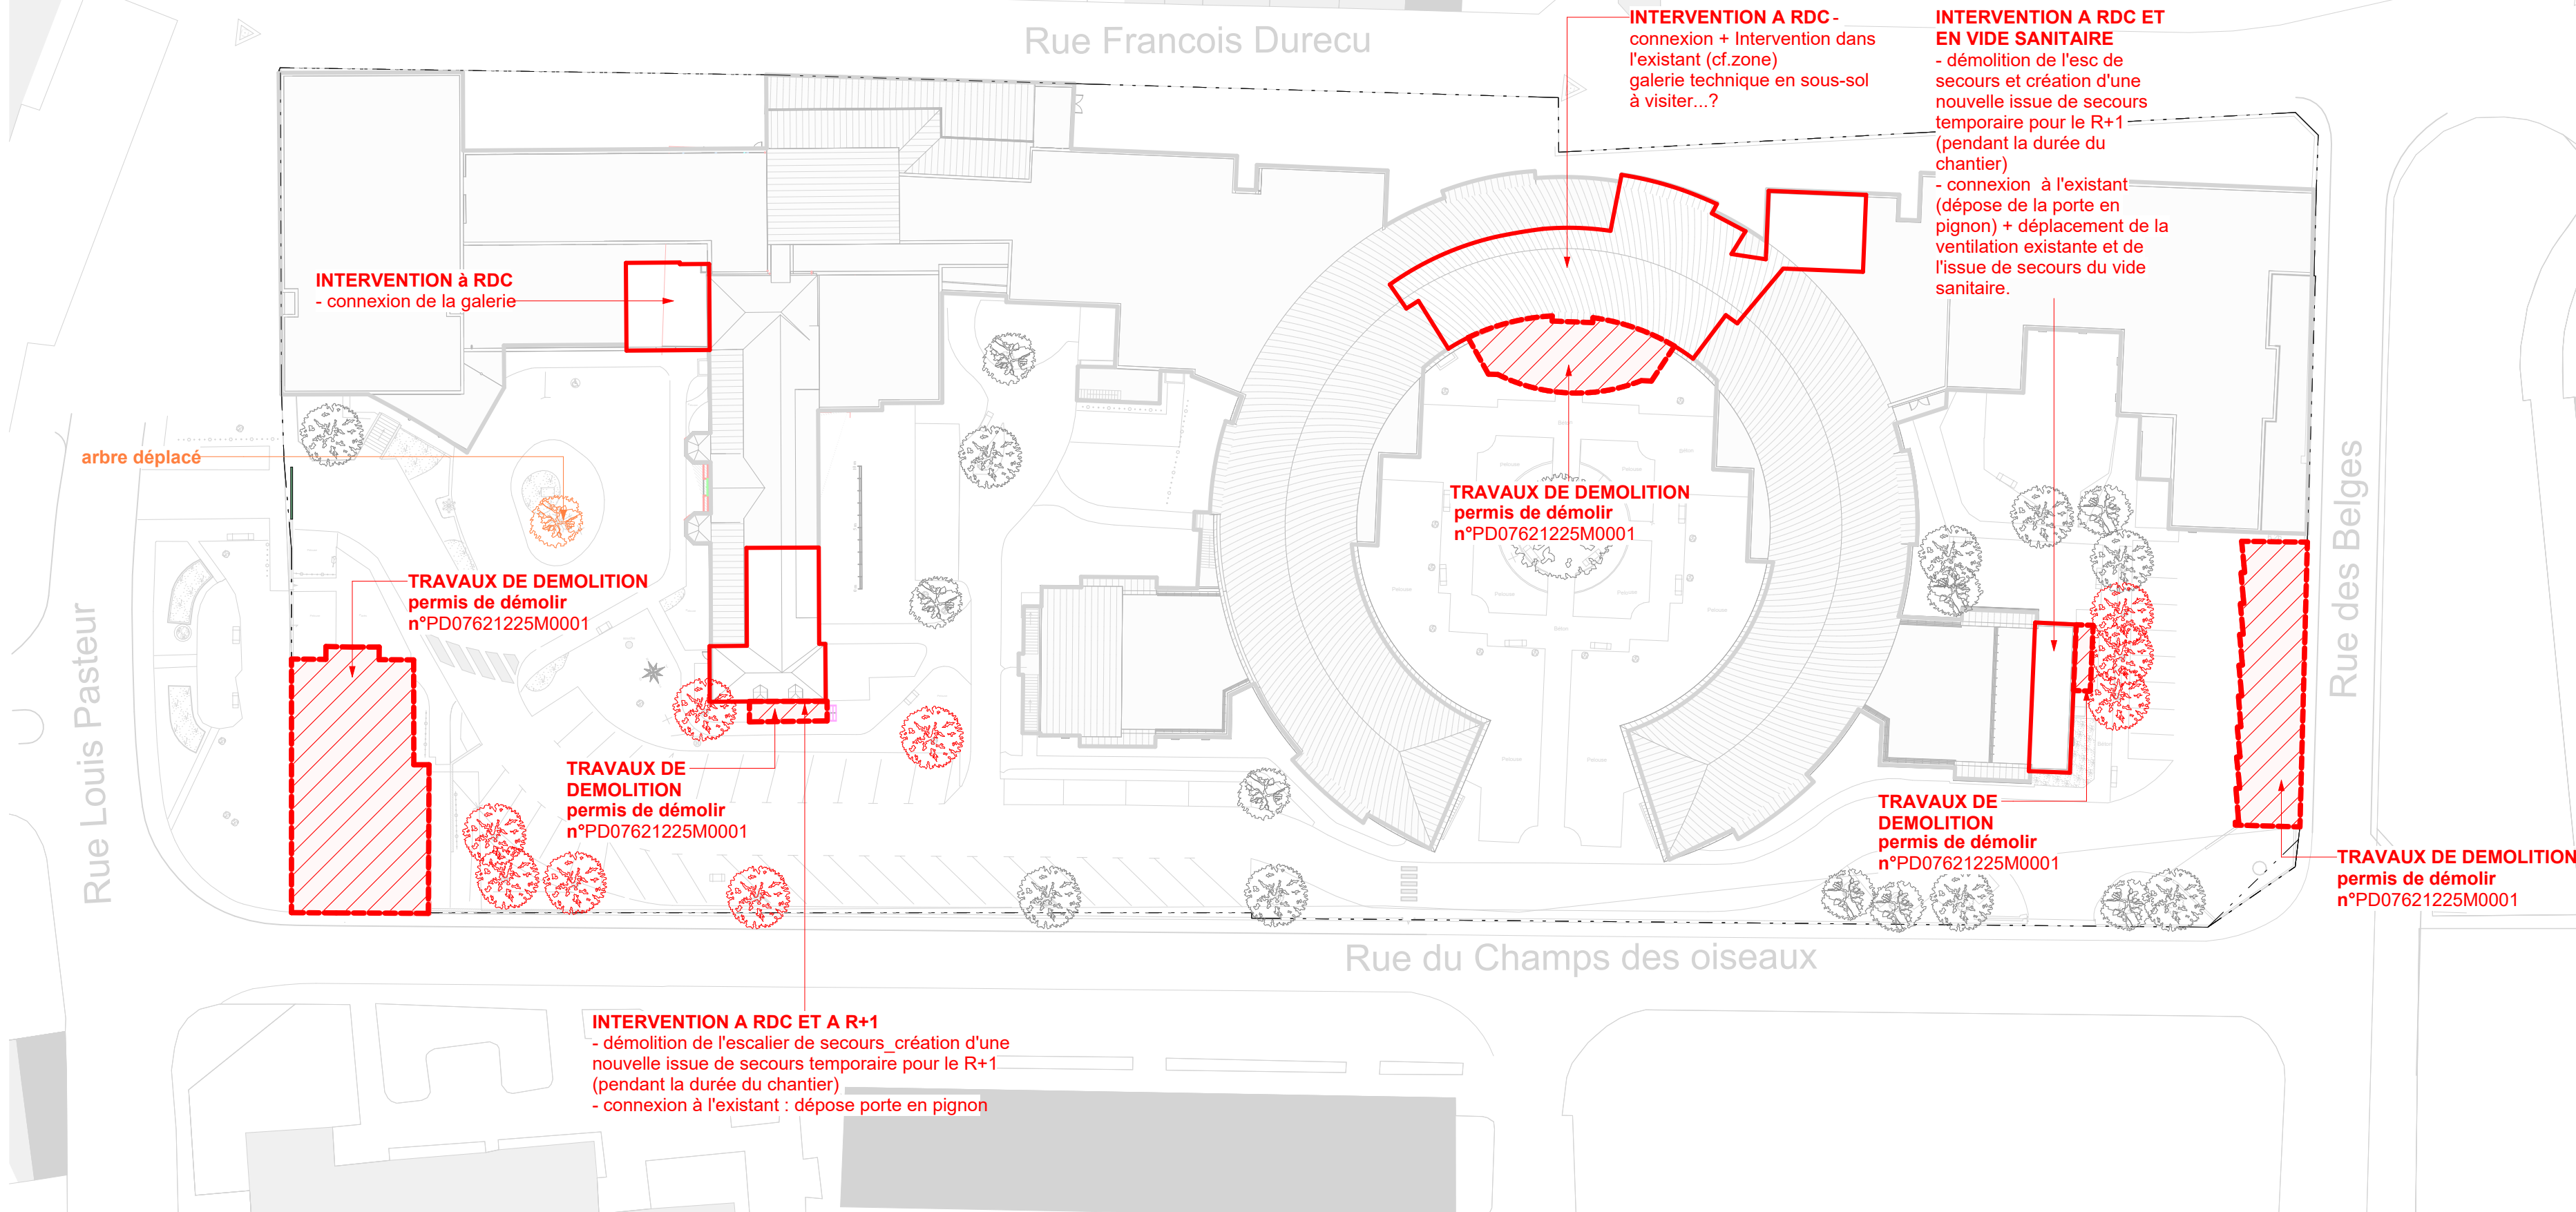

PC39 PLAN MASSE EXISTANT
1 : 500

éch : 1/200"



LEGENDE PLAN MASSE :

Altitudes






- NGF 29.25 Point NGF existant inchangé
- NGF 29.25 Point NGF projeté

Gestion EP

- Chéneau encastré
- Gouttière
- Débord toiture + chaînes de pluie

VRD

- Plantations - type 1
- Plantations - type 2
- Terrasse en résine effet bois
- Traitement en résine sur enrobé (cheminement piéton)
- Arbre existant conservé
- Arbre planté
- Arbre supprimé
- Arbre déplacé

					
20 rue de la Vieillesse - CS 76020 - 10000 Louviers - France Tél. 02 32 10 44 44 contact@cbssocietes.fr Contact : jules.morisson@cbssocietes.fr magdalena.bukowska@cbssocietes.fr		38 rue des Vieilles 76200 Paris Tél. 01 53 17 91 00 contact@unhi.fr Contact : e.henry@unhi.fr b.bouchet@unhi.fr			
ARCHITECTE MANDATAIRE			ARCHITECTE CO-TRAITANT		
PROJET	 Centre Hospitalier Durécu-Lavoisier de Darnétal				
	Adresse : 116, rue Louis Pasteur 76160 Darnétal				
CLIENT	MAÎTRE D'OUVRAGE : Adresse :  AZMO		Centre Hospitalier Durécu-Lavoisier de Darnétal 116, rue Louis Pasteur, BP18, 76160 Darnétal		Contact : e-mail : des.nera@chd-darnetal.fr M. : 02 32 12 32 34
	AMO : Adresse : SAS AZMO - Agence de Rennes Tour Alma, 5 rue du Bosphore - 35200 Rennes				Contact : e-mail : c.deneu@azmo.fr
24-2380	PHASE : PC		DATE : 21/03/2025		DATE FINIE :
	Plan de masse accessibilité		NUMERO : PC 39.ERP7		ECHELLE : Comme Jointure
BUREAUX D'ETUDES	ECONOMISTE : SOCIÉTÉ Adresse : 387, rue des Champs - BP 509 - 76230 Bois-Guillemine Cedex Tél. 02 32 59 46 39 CONTACT : j.saguet@nysp-boguel-guignepres.fr				
	BET FLUIDES / CFA / CFE : SOCIÉTÉ Adresse : 387, rue des Champs - BP 509 - 76230 Bois-Guillemine Cedex Tél. 02 32 59 46 39 CONTACT : neri.guon@cbssocietes.fr - Tél. : 00 32 65 58 41				
	BET STRUCTURE : KUBE Adresse : 387, rue des Champs - 76230 Bois-Guillemine Tél. 02 32 59 53 03 CONTACT : f.henricot.kube@ubertecurion.fr - Tél. : 00 31 91 40 37				
	BET ACROUSTIQUE : DUCLIOS Crevel Adresse : 14, rue du Général de Gaulle, 76240 Beaufort Tél. 02 32 30 10 15 CONTACT : c.sosne@duclios.fr				
	PAYSAGISTE : ATELIER ESPACE LIBRE Adresse : 27 Rue de Verdun, 76240 Bonsecours Tél. 02 36 01 00 18 CONTACT : elisabeth@espace-libre.fr / anna@espace-libre.fr				
	BUREAU DE CONTROLE : SOCIÉTÉ Adresse : 97 rue François Jacob, 76230 Bonsecours Tél. 02 32 39 81 05 CONTACT : e.riem@unhi.fr				
CONTRÔLE	CSPS : NANXIS Adresse : Horizon 2000, Immeuble M&H 6, avenue des Hauts-Origines, 76240 Bihorel-le-Rouen Tél. 02 32 19 79 29 CONTACT : g.zimmermann@horizon2000.fr				
	NUM. OPERATION	ÉMETTEUR	LOT	TYPE	BAT
23-2380	UNHI	ARC	PL	TZ	TN
					0