





PLAN MASSE SÉCURITÉ
1 : 200

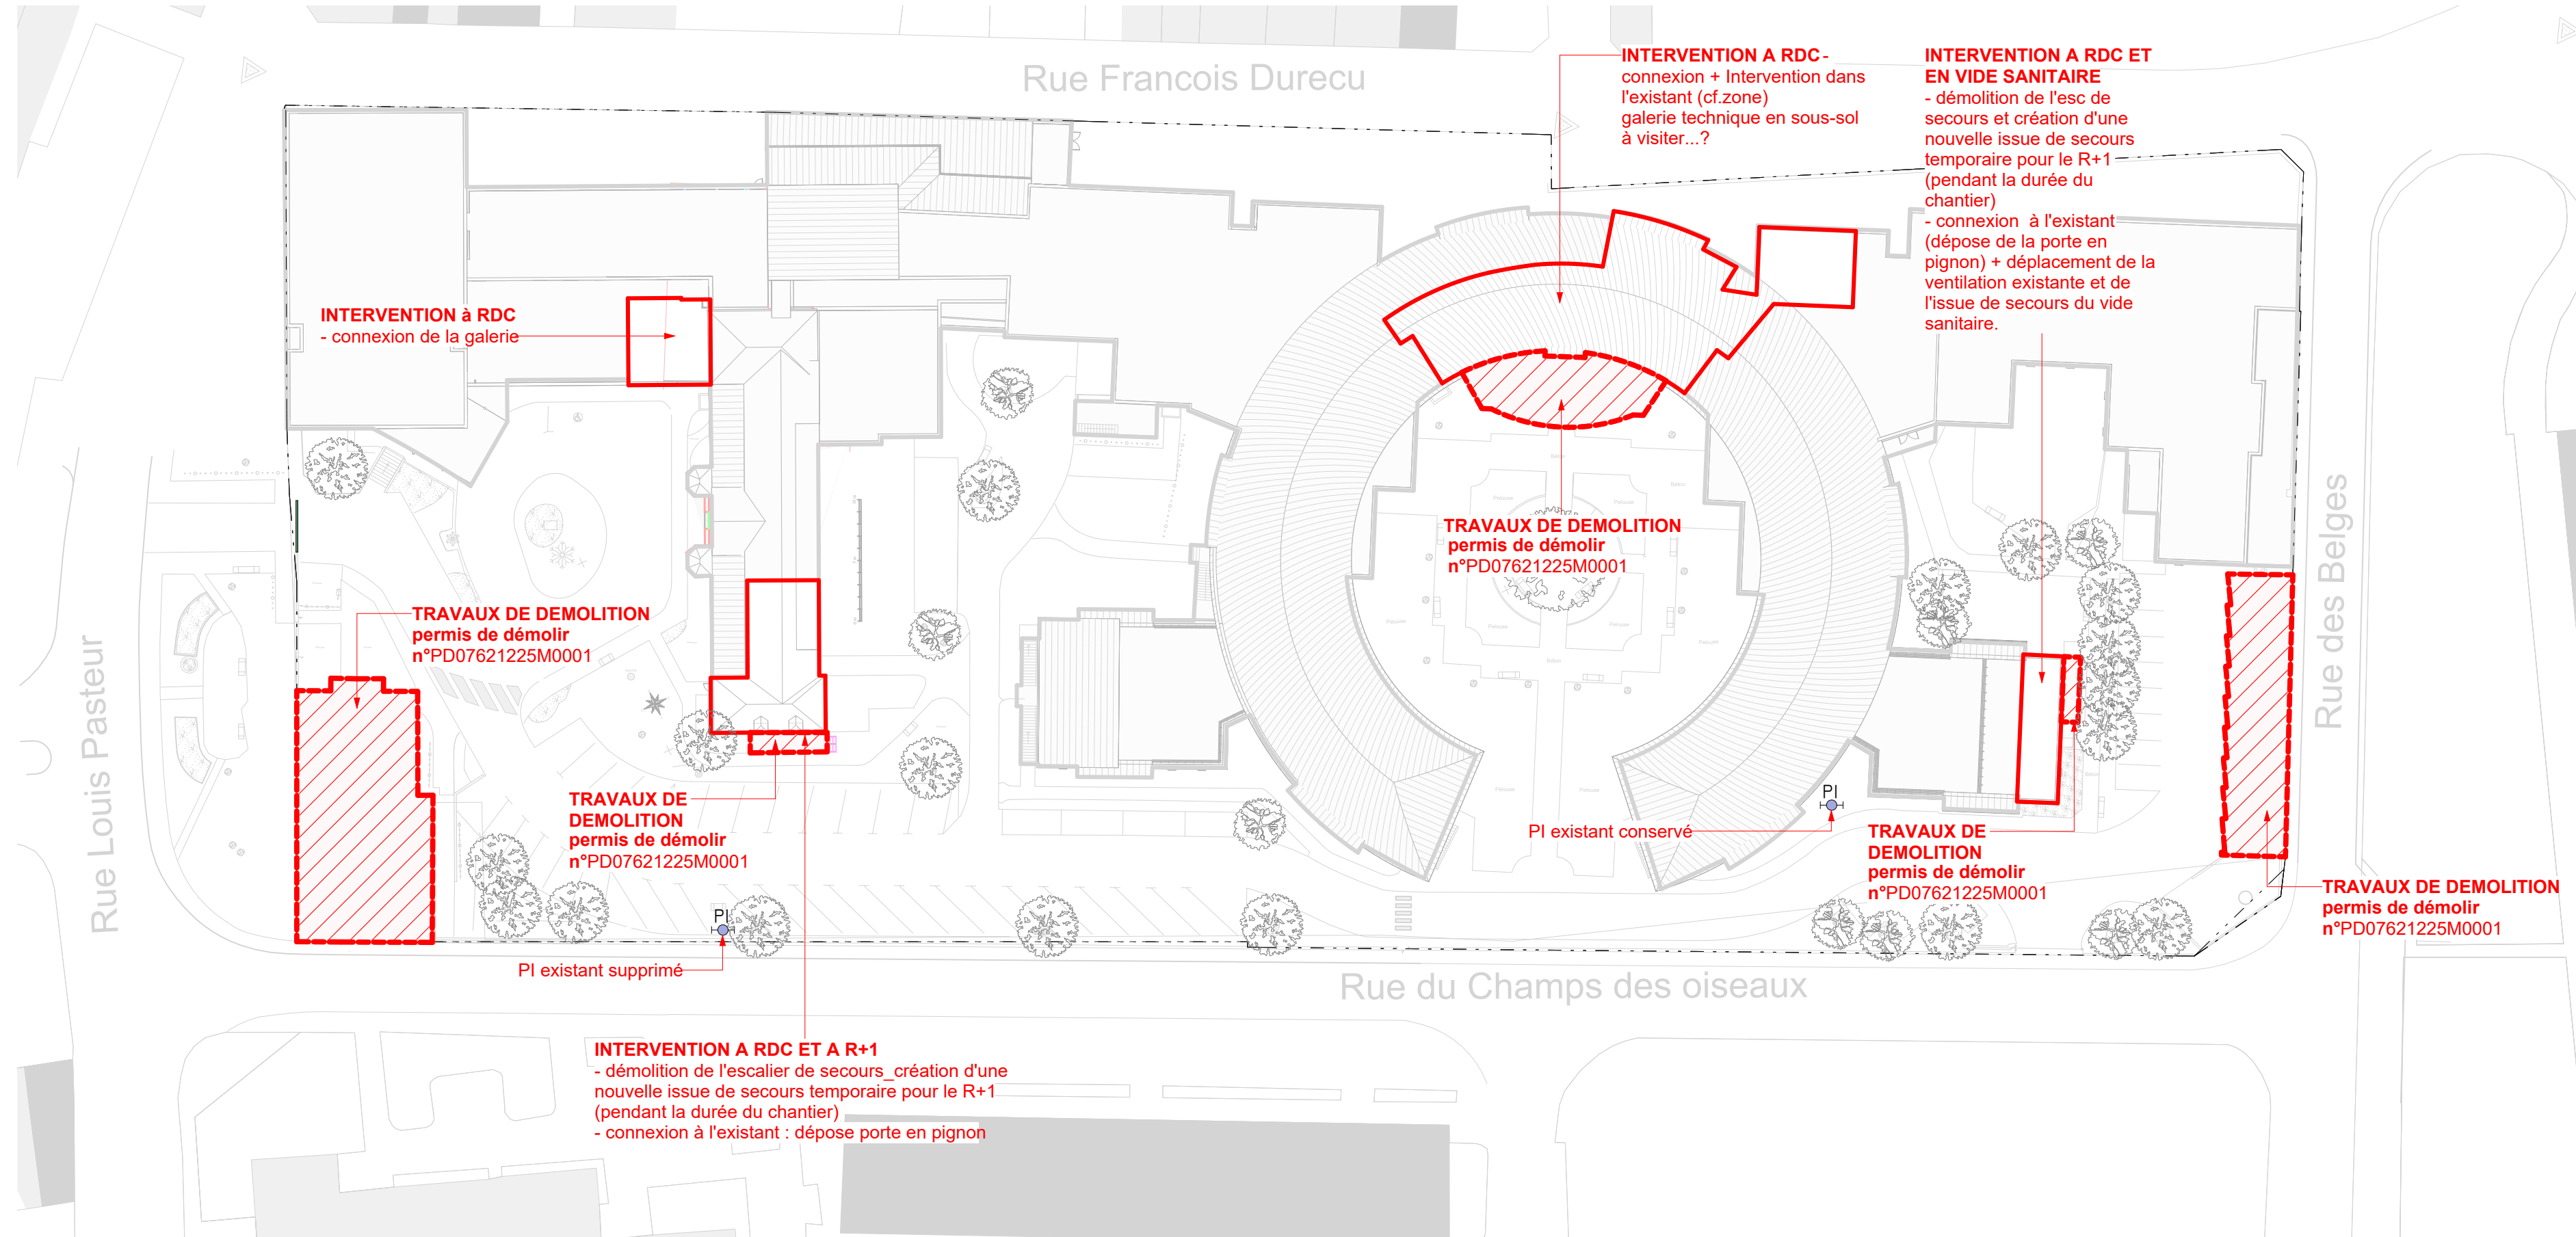

PC40 PLAN MASSE EXISTANT
1 : 500

<div><div>9 rue la Noëlle - CS 7002 40300 ROULEN-CLOZ Tel. 02 32 14 44 44 contact@cbaarchitectes.fr</div></div>		<div><div>unhi Urbanisme Urbanisme Urbanisme</div></div>		<div>38 rue des Vignes 75003 Paris Tel. 01 53 77 91 00 www.unhi.fr</div>	
Contact : julien.morvan@cbaarchitectes.fr magdalena.bukowska@cbaarchitectes.fr		Contact : cristian@unhi.fr b.bazelin@co-uh.fr			
ARCHITECTE MANDATAIRE		ARCHITECTE CO-TRAITANT			
PROJET	<div><div>CHD Centre Hospitalier Durécu-Lavoisier de Darnétal</div></div>				
	<div>Reconstruction du SMR et Restructuration de l'EHPAD au Centre Hospitalier Durécu-Lavoisier de Darnétal</div>				
CLIENT	ADRESSE : 116, rue Louis Pasteur 76160 Darnétal				
	MAÎTRE D'OUVRAGE :		Centre Hospitalier Durécu-Lavoisier de Darnétal		Contact : e-mail : denis.wernic@chd-darnetal.fr
	ADRESSE :		116, rue Louis Pasteur, BP18, 76160 Darnétal		tel. : 02 32 12 32 34
	AMO :		SAS AZMO - Agence de Rennes		Contact : e-mail : c.deneuville@azmo.fr
24-2380	 <div>AZMO</div>		Tour Alma, 5 rue du Bosphore - 35200 Rennes		
	PHASE				
	PC				
	Plan de masse sécurité				
BUREAUX D'ETUDES	DATE :		21/03/2025		DATE FINIE :
	BOULE :		PC 40.ERP4-1A		ECHELLE :
	NUMERO :		PC 40.ERP4-1A		Comme indiqué
BUREAU DE CONTROLE :	ECONOMISTE :		SOCIÉTÉ		
	ADRESSE :		397, rue des Champs - BP 509 - 76235 Bois-Guillaume Cedex		
	BET FLUIDES / CFA / CPO :		SOCIÉTÉ		
	ADRESSE :		397, rue des Champs - BP 509 - 76235 Bois-Guillaume Cedex		
BUREAU DE CONTROLE :	BET STRUCTURE :		KUBE		
	ADRESSE :		397, rue des Champs - BP 509 - 76235 Bois-Guillaume Cedex		
	BET ACOUSTIQUE :		DUCLOS Cécile		
	ADRESSE :		14 A, rue du Général de Gaulle, 76240 Beaufort		
BUREAU DE CONTROLE :	PAYSAGISTE :		ATELIER ESPACE LIBRE		
	ADRESSE :		27 Rue du Vertin, 76240 Bonsecours		
	BUREAU DE CONTROLE :		SCOTEC		
	ADRESSE :		97 rue François Jacob, 76230 Inzeville		
BUREAU DE CONTROLE :	CSIS :		NABRE		
	ADRESSE :		Horizon 2000, Immeuble M&H, avenue des Hauts-Ormeaux, 76430 Bihorel-le-Rouen		
	NUM. OPERATION		EMETTEUR		
	LOT		TYPE		
BUREAU DE CONTROLE :	BAT		NIVEAU		
	INDICE				
	23-2380		UNHI		ARC
	PL		TZ		TN
0					