



9, rue Le Nostre - CS 70502 -
76005 ROUEN CEDEX
Tél. 02 32 10 44 44
secretariat@cbarchitectes.fr
Contact :
julien.merceron@cbarchitectes.fr
magdalena.bukowska@cbarchitectes.fr



39, rue des Vignoles
75020 Paris
Tél. 01 53 17 91 00
www.unhi.fr
Contact :
m.truong@unhi.fr
b.bazelle@unhi.fr

ARCHITECTE MANDATAIRE

ARCHITECTE CO-TRAITANT

PROJET



Reconstruction du SMR et Restructuration de l'EHPAD au
Centre Hospitalier
Durécu-Lavoisier de Darnétal

ADRESSE : 116, rue Louis Pasteur 76160 Darnétal

CLIENT

MAITRE D'OUVRAGE : Centre Hospitalier Durécu-Lavoisier de Darnétal
ADRESSE : 116, rue Louis Pasteur , BP18 , 76160 Darnétal
Contact :
e-mail : denis.renaud@chdl-darnetal.fr
tél. : 02 32 12 32 34

24-2380

PHASE :

Demande de permis de démolir

DATE :

03/02/2025

DATE INDICE :

Un plan de masse des constructions à démolir

NUMERO :

PD2

ECHELLE :

BUREAUX D'ETUDES

ECONOMISTE : SOGETI
ADRESSE : 387, rue des Champs - BP 509 - 76235 Bois-Guillaume Cedex
Tél. 02 35 59 49 39
CONTACT : benjamin.roye@sogeti-ingeniere.fr

BET FLUIDES / CFA : CFO : SOGETI
ADRESSE : 387, rue des Champs - BP 509 - 76235 Bois-Guillaume Cedex
Tél. 02 35 59 49 39
CONTACT : remi.gacoin@sogeti-ingeniere.fr - Tél. : 06 32 65 58 41

BET STRUCTURE : KUBE
ADRESSE : 387, rue des Champs - 76230 Bois-Guillaume
Tél. 02 35 59 35 03
CONTACT : francois.kuentz@kubestructure.fr - Tél. : 06 31 97 40 37

BET ACOUSTIQUE : DUCLOS
ADRESSE : 14, rue du Général de Gaulle, 76240 Belbeuf
Tél. 02 23 34 00 12
CONTACT : coralie@bet-duclos.fr

PAYSAGISTE : ATELIER ESPACE LIBRE
ADRESSE : 27 Rue de Verdun, 76240 Bonsecours
Tél. 02 35 61 00 18
CONTACT : atelier@espace-libre.fr / amaulay@espace-libre.fr

CONTROLE

BUREAU DE CONTROLE : SOCOTEC
ADRESSE : 97 rue François JACOB, 76 230 ISNEAUVILLE
Tél. 02 32 19 61 05
CONTACT : eric.morini@socotec.com


CSPS : NAXIMIS
ADRESSE : Horizon 2000, Immeuble Mach 6, Avenue des Hauts-Coteaux, 76120 Bihorel
Tél. 02 32 91 79 29
CONTACT : Jerome.Duhamel@groupestea.com



Christophe Bidaud
Architectes

T. +33-2-32-10-44-44 9 rue Le Nostre
CS 70502 - 76005 Rouen cedex
Agence : 76120 Bihorel - 02 32 91 79 29


NUM.OPERATION	EMETTEUR	LOT	TYPE	BAT	NIVEAU	INDICE
24-2380						

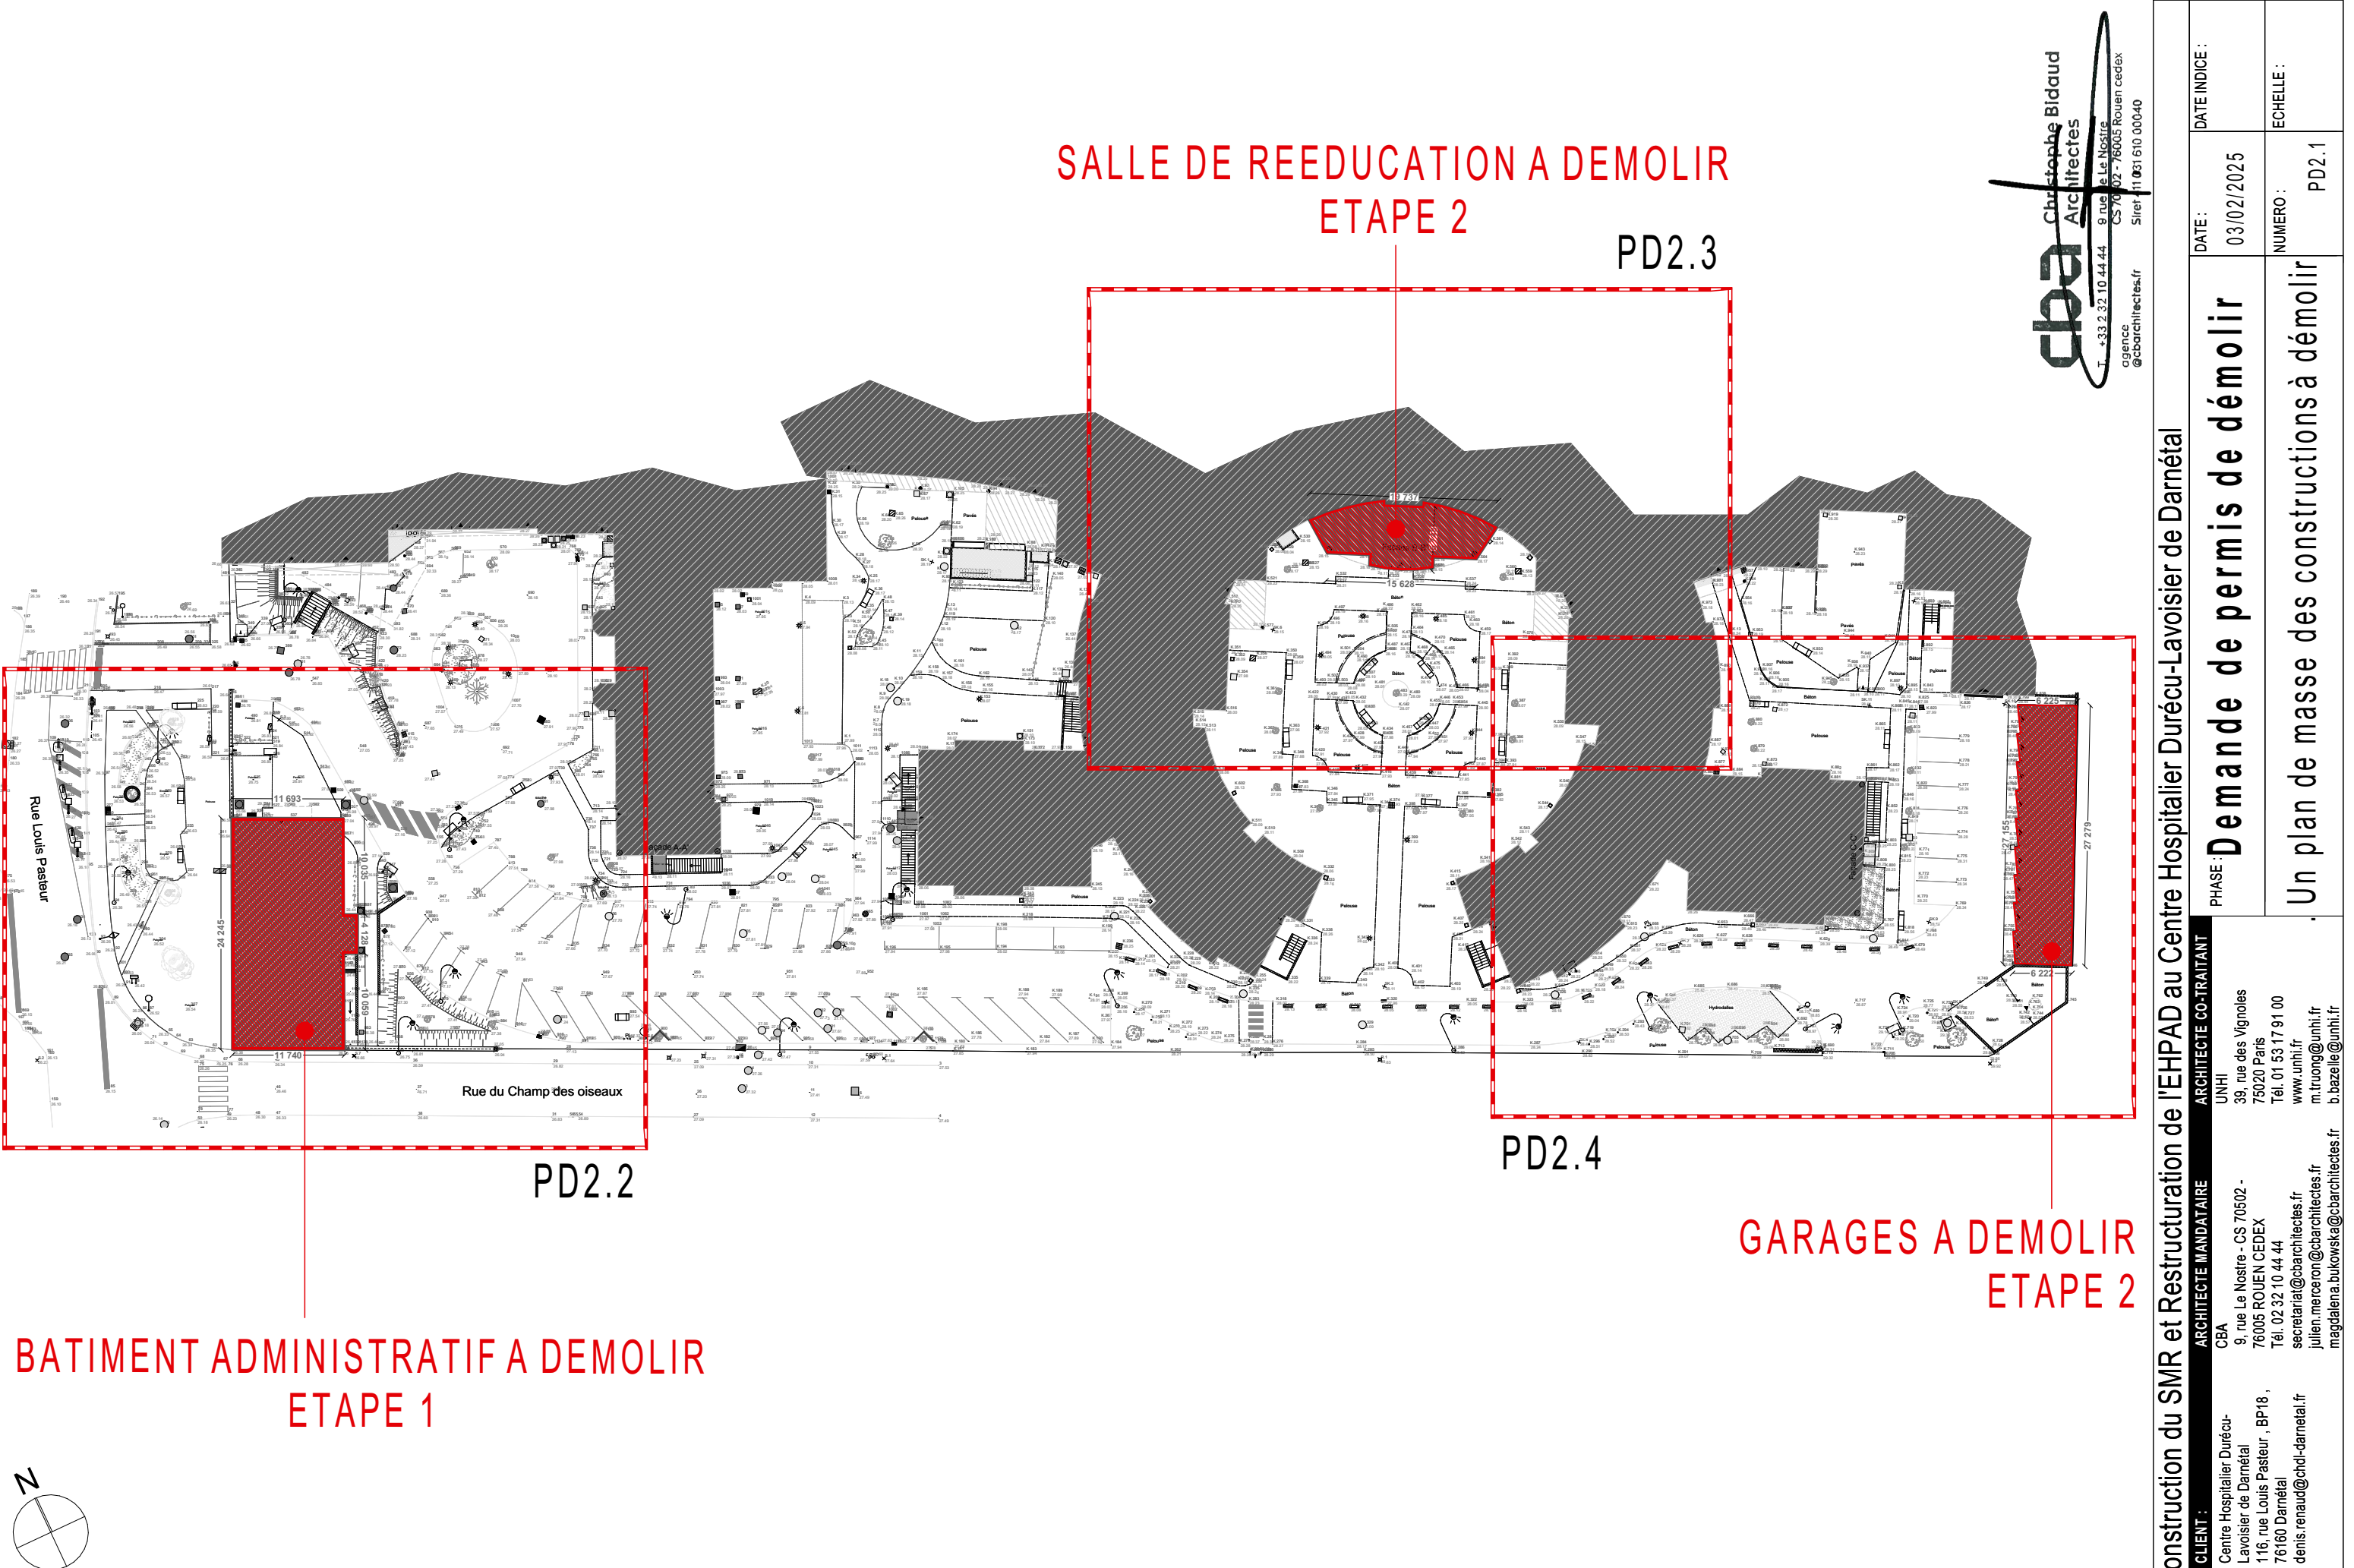

CHELLE 1 : 600 Un plan de masse des constructions à démolir : plan global

Reconstruction du SMR et Restructuration de l'EHPAD au Centre Hospitalier Durécu-Lavoisier de Darnétal

CLIENT :	ARCHITECTE MANDATAIRE	ARCHITECTE CO-TRAITANT
Centre Hospitalier Duréou- Lavoisier de Darnétal 116, rue Louis Pasteur , BP18 , 76160 Darnétal dents.renaud@chdl-darnetal.fr	CBA 9, rue Le Nostre - CS 70502 - 76005 ROUEN CEDEX Tél. 02 32 10 44 44 secretariat@cbarchitectes.fr julien.merceron@cbarchitectes.fr magdalena.bukowska@cbarchitectes.fr	UNHI 39, rue des Vignoles 75020 Paris Tél. 01 53 17 91 00 www.unhi.fr m.truong@unhi.fr b.bazelle@unhi.fr

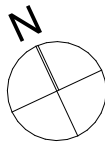

BATIMENT
ADMINISTRATIF
A DEMOLIR
ETAPE 1

289.9 m²



ECHELLE 1:200

Un plan de masse des constructions à démolir : Bâtiment administratif

Rue du Champ des oiseaux

Reconstruction du SMR et Restructuration de l'EHPAD au Centre Hospitalier Durécu-Lavoisier de Darnétal

CLIENT :	ARCHITECTE MANDATAIRE	ARCHITECTE CO-TRAITANT	PHASE :	DATE :	DATE INDICE :
Centre Hospitalier Durécu- Lavoisier de Darnétal 116, rue Louis Pasteur , BP18 , 76160 Darnétal denis.renaud@chdl-darnetal.fr	CBA 9, rue Le Nostre - CS 70502 - 76005 ROUEN CEDEX Tél. 02 32 10 44 44 secretariat@cbarchitectes.fr julien.merceron@cbarchitectes.fr magdalena.bukowska@cbarchitectes.fr	UNHI 39, rue des Vignoles 75020 Paris Tél. 01 53 17 91 00 www.unhi.fr m.truong@unhi.fr b.bazelle@unhi.fr	Demande de permis de démolir	03/02/2025	
			Un plan de masse des constructions à démolir		PD2.2

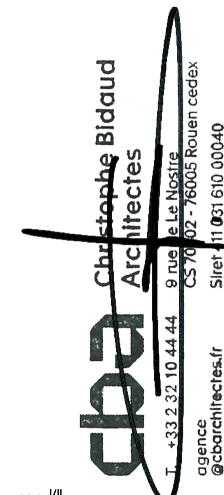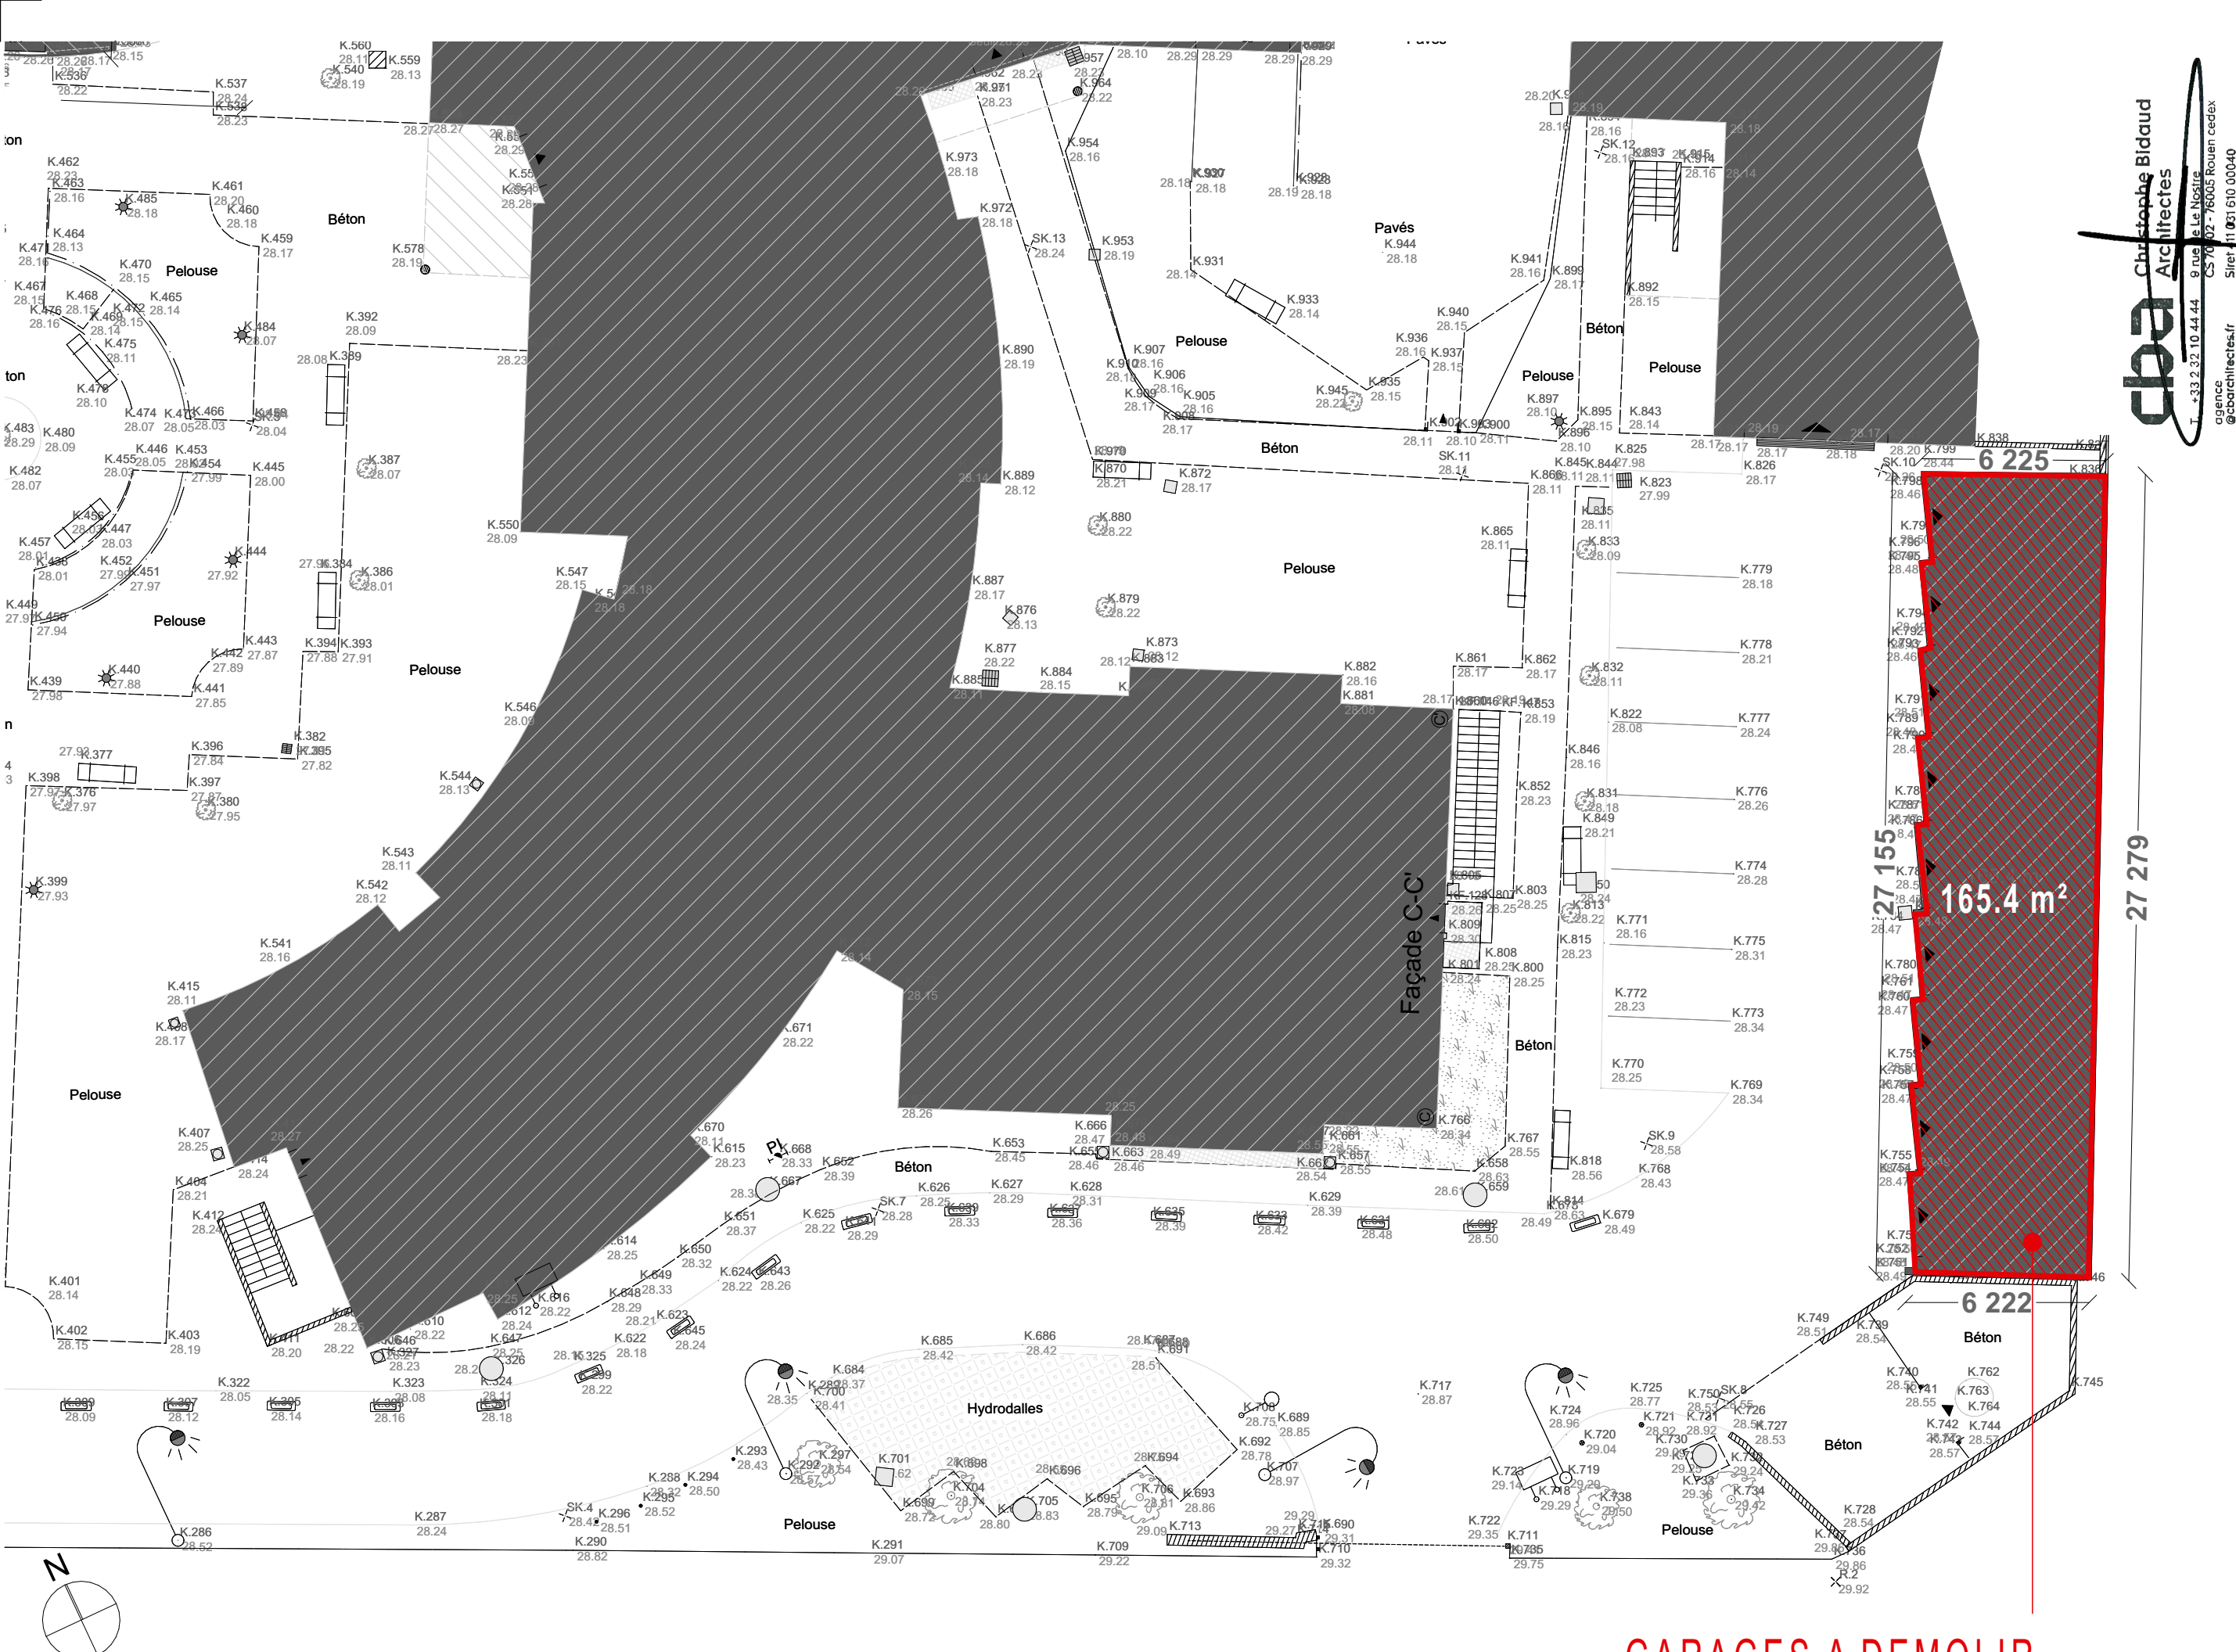

ECHELLE 1:200 Un plan de masse des constructions à démolir : Garages

GARAGES A DEMOLIR
ETAPE 2

Reconstruction du SMR et Restructuration de l'EHPAD au Centre Hospitalier Durécu-Lavoisier de Darnétal		ARCHITECTE CO-TRAITANT	
CLIENT :	ARCHITECTE MANDATAIRE	PHASE :	DATE :
Centre Hospitalier Durécu-Lavoisier de Darnétal 116, rue Louis Pasteur , BP18 , 76160 Darnétal denis.renaud@chd-darnetal.fr	CBA 9, rue Le Nostre - CS 70502 - 76005 ROUEN CEDEX Tél. 02 32 10 44 44 secretariat@cbarchitectes.fr julien.merceron@cbarchitectes.fr magdalena.bukowska@cbarchitectes.fr	Demande de permis de démolir Un plan de masse des constructions à démolir	03/02/2025
		NUMERO :	ECHELLE :
		PD2.4	