


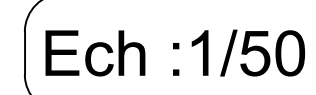

COUPES ET PROFILS A


Phase DCE

Indice	MODIFICATION	Dessinateur	Vérifié par	Dates
1.0	Initial	MV	MG	14/10/2024




NOM : EME - Rénovation VRD - DCE - Plan 1.0.dwg

A

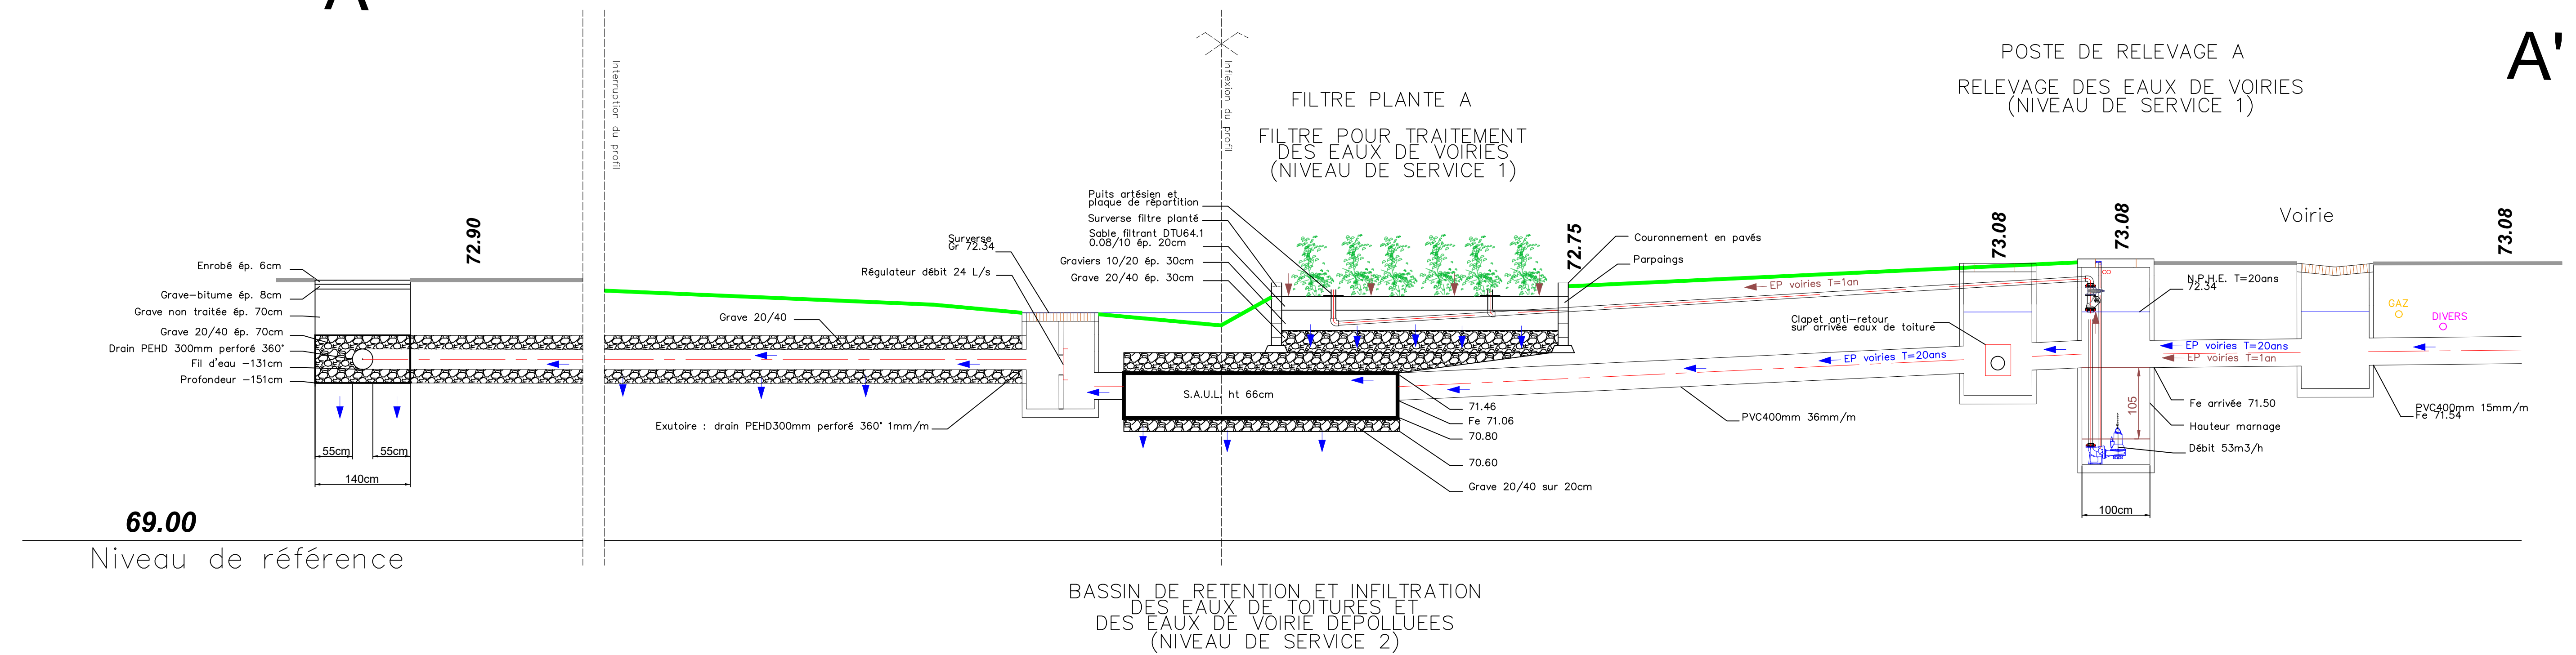

A''

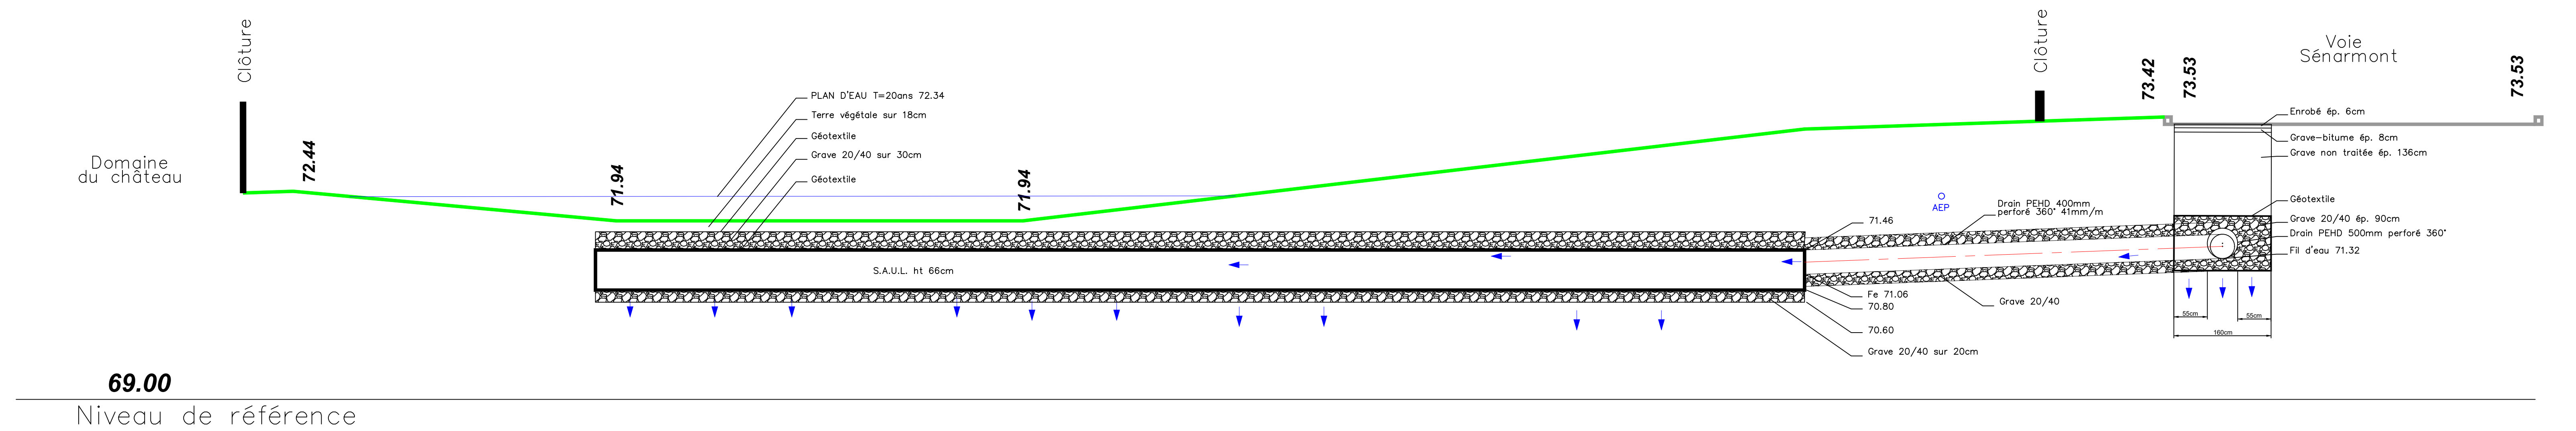

A''''''

