



FONTAINEBLEAU (77) EME QUARTIER DU CARROUSSEL
RENOVATION DES VOIRIES ET DES RESEAUX

COUPES ET PROFILS B ET C

Planimétrie : RGF/CC49 (Zone 8) - Altimétrie : NGF/IGN69

Phase DCE


Indice	MODIFICATION	Dessinateur	Verifié par	Dates
1.0	Initial	MV	MG	14/10/2024




Ech :1/50

NOM : EME - Renovation VRD - DCE - Plan 1.0.dwg

PROFIL CC'
BASSIN D'INFILTRATION C

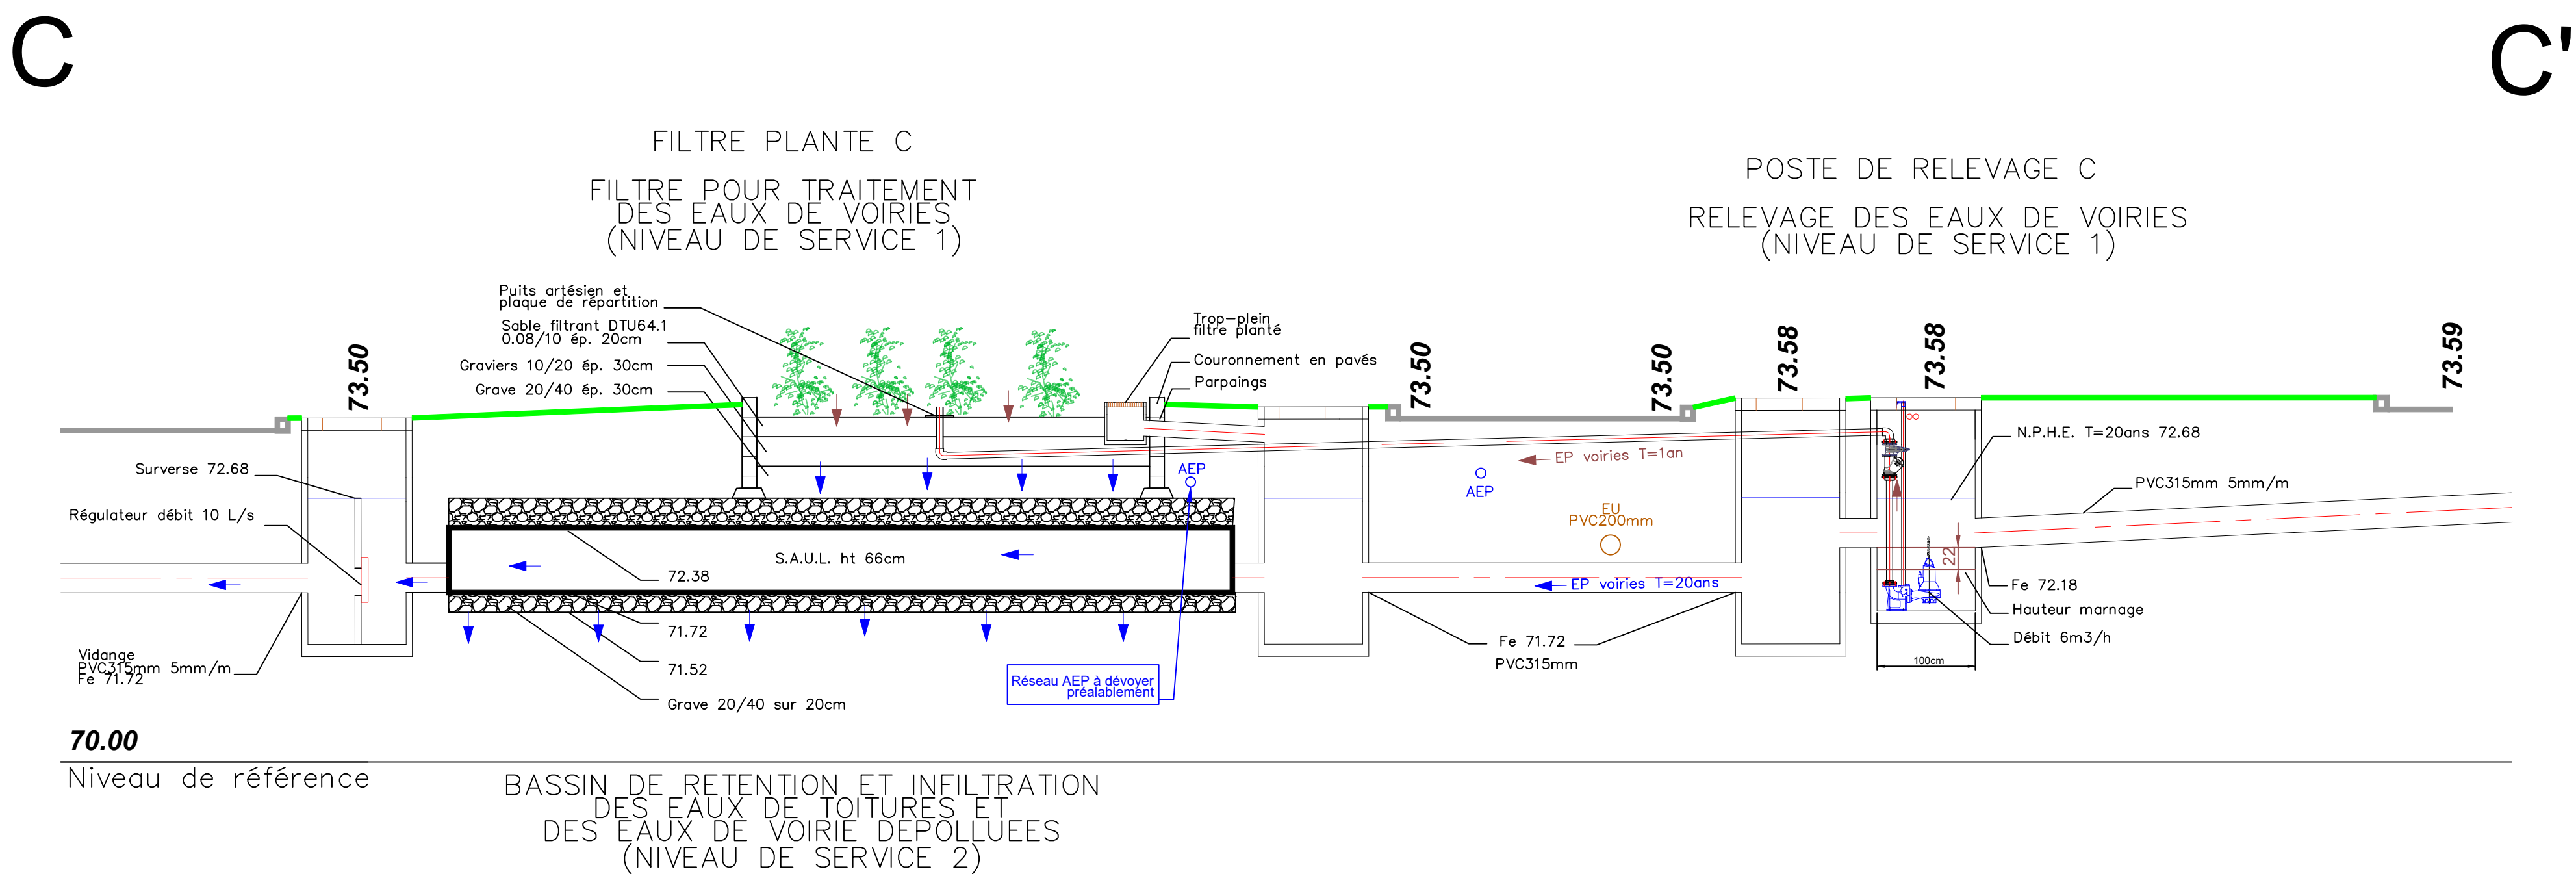

COUPE B"B'''

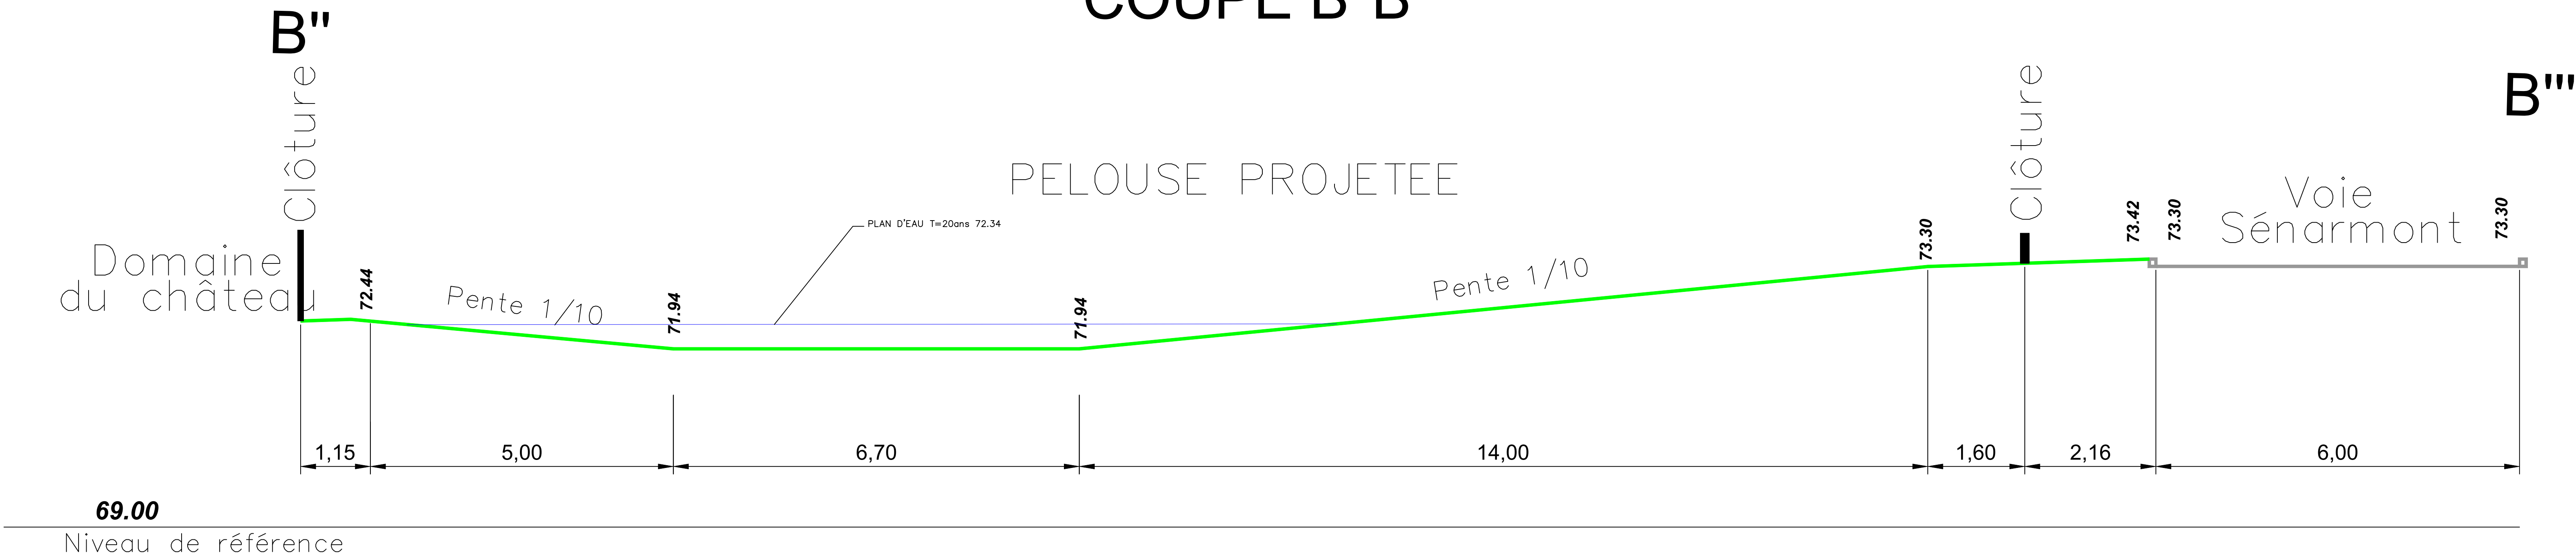

PROFIL BB'
BASSIN D'INFILTRATION B

