



FONTAINEBLEAU (77) EME QUARTIER DU CARROUSSEL
RENOVATION DES VOIRIES ET DES RESEAUX

COUPES ET PROFILS H à O

Planimétrie : RGF/CC49 (Zone 8) - Altimétrie : NGF/IGN69

Phase DCE


Indice	MODIFICATION	Dessinateur	Verifié par	Dates
1.0	Initial	MV	MG	14/10/2024




Ech :1/50

NOM : EME - Renovation VRD - DCE - Plan 1.0.dwg


PROFIL HH'
FILTRE PLANTE H

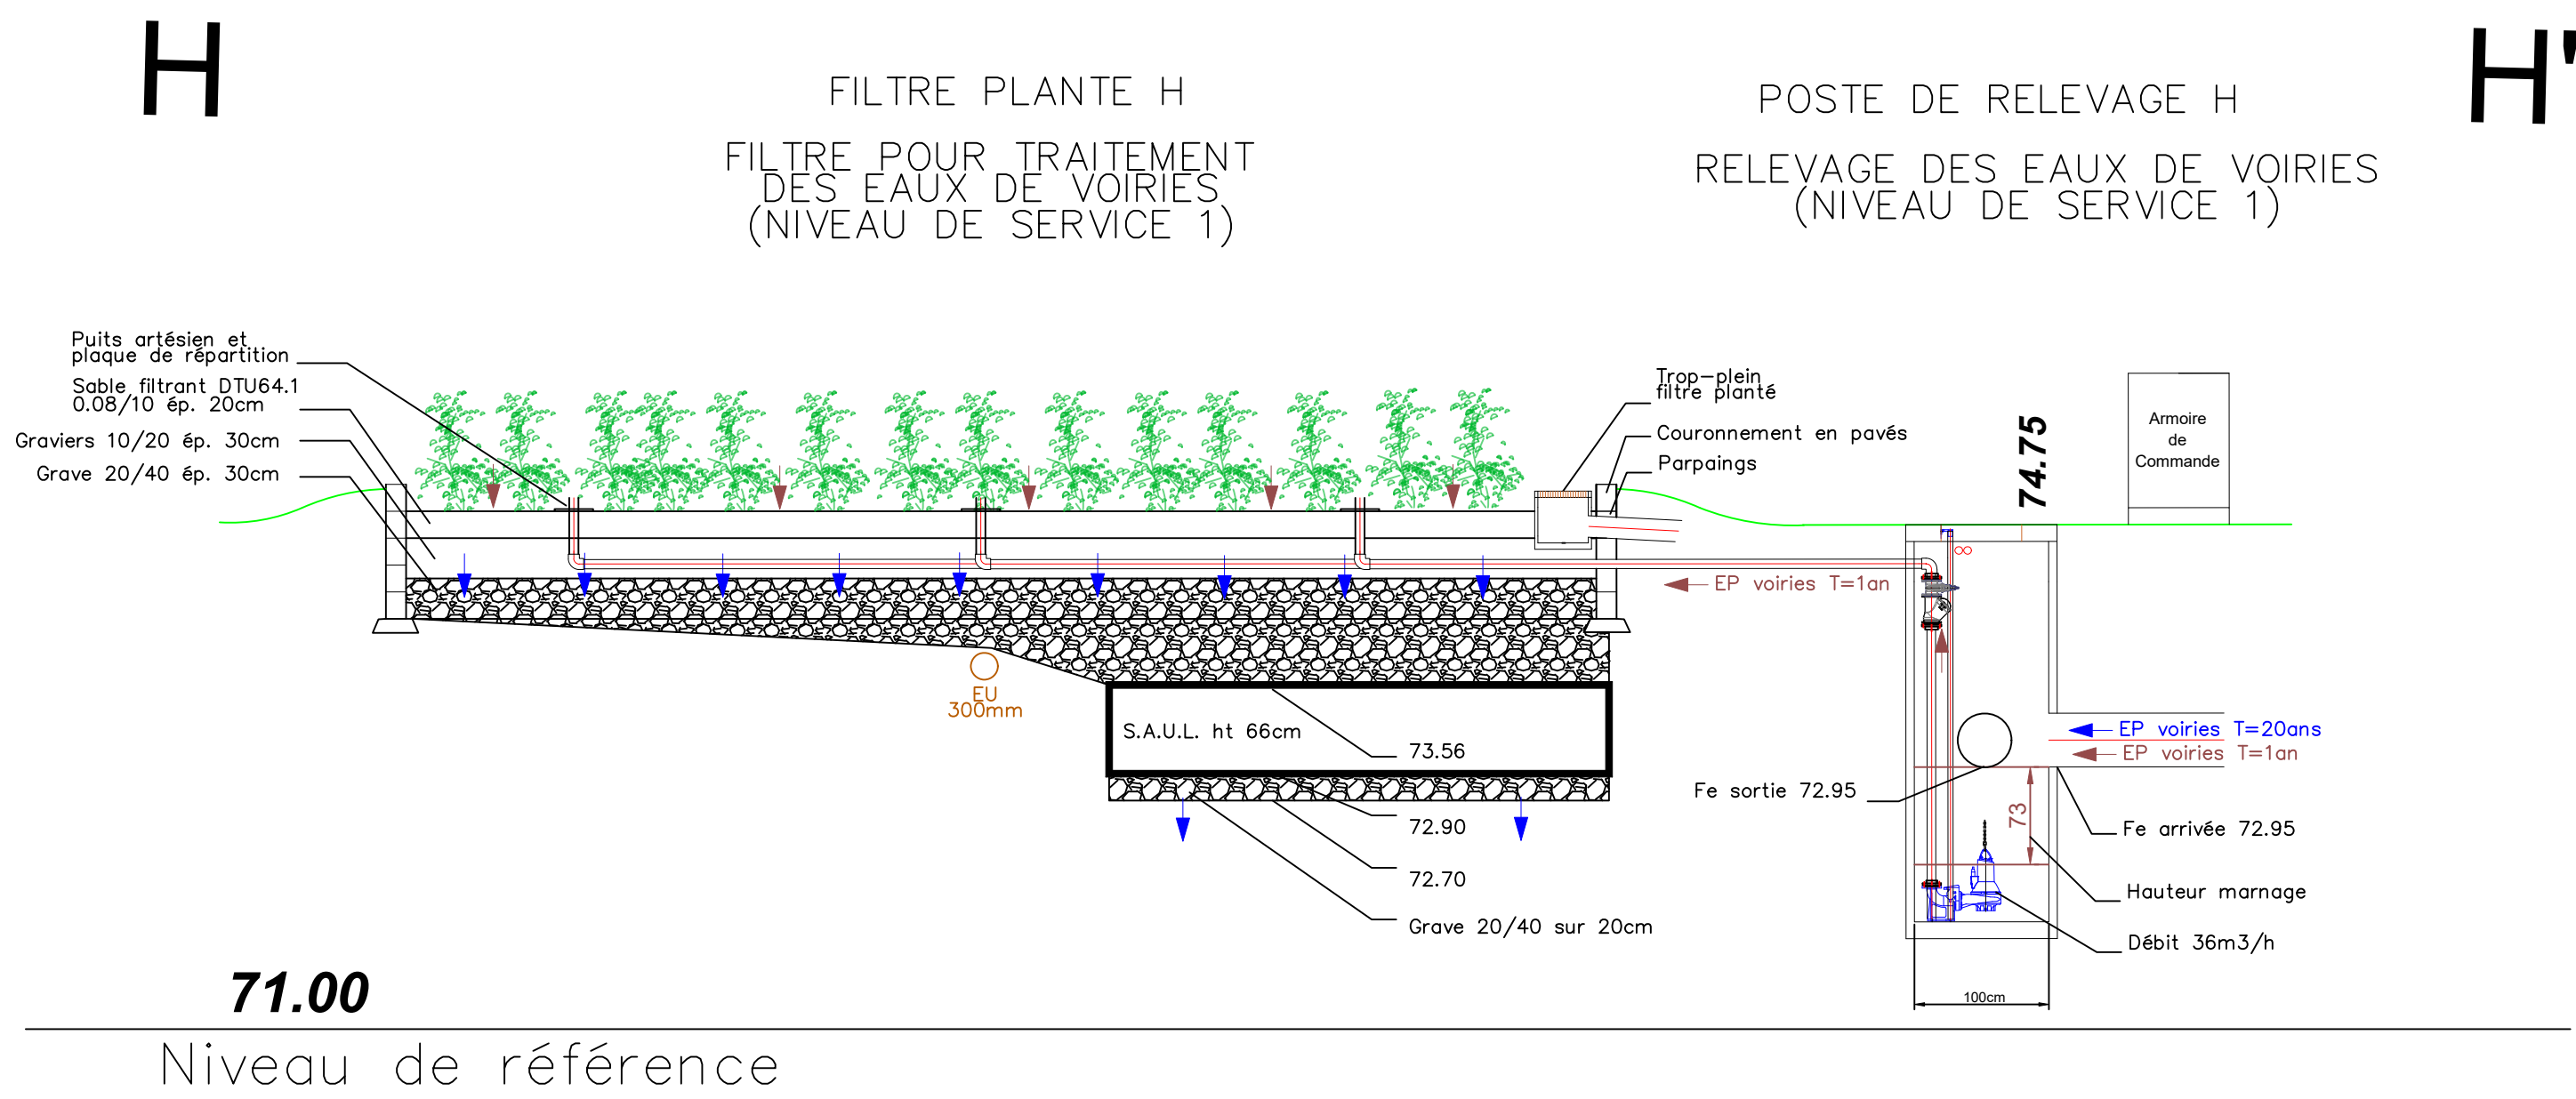


COUPE J

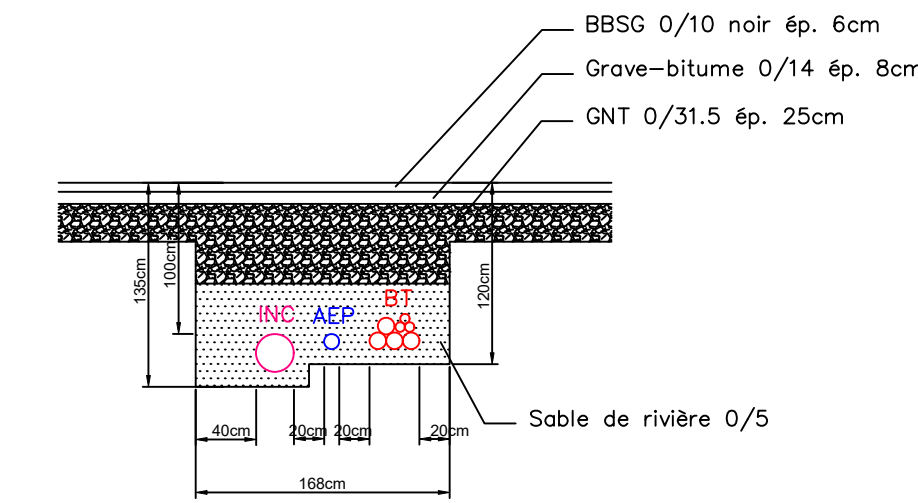


COUPE K

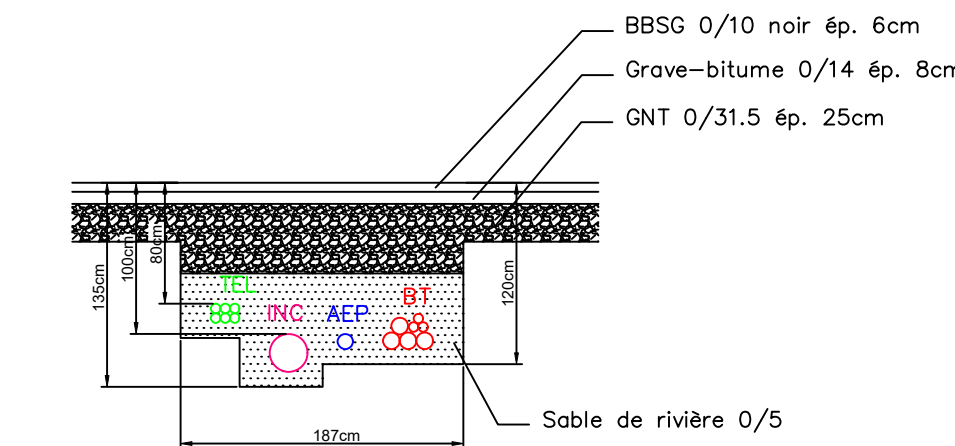


COUPE L

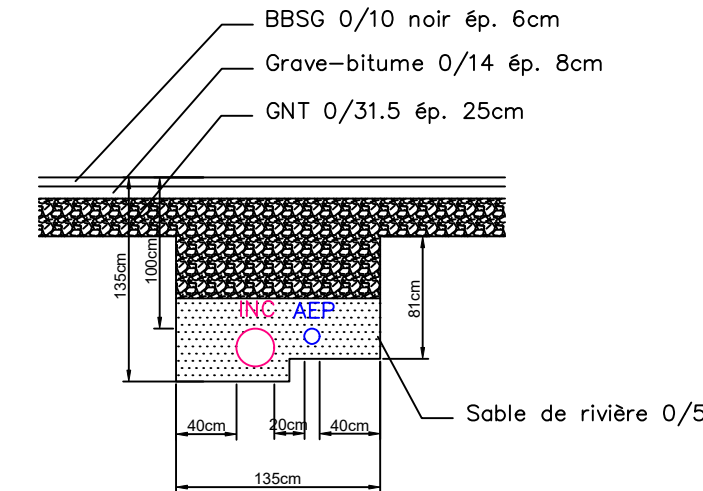


COUPE M

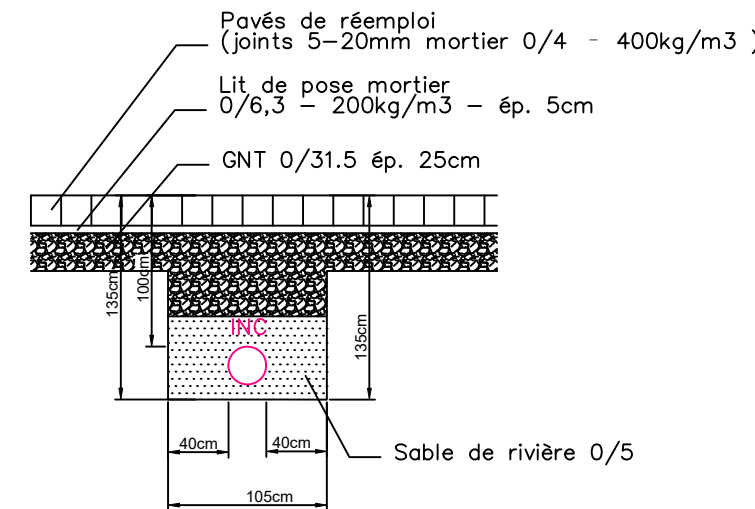

COUPE N

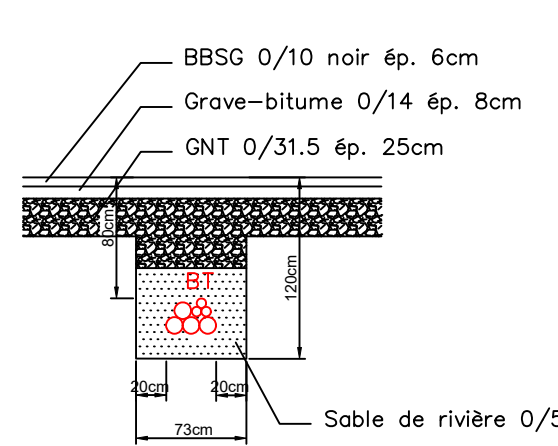

COUPE OO'

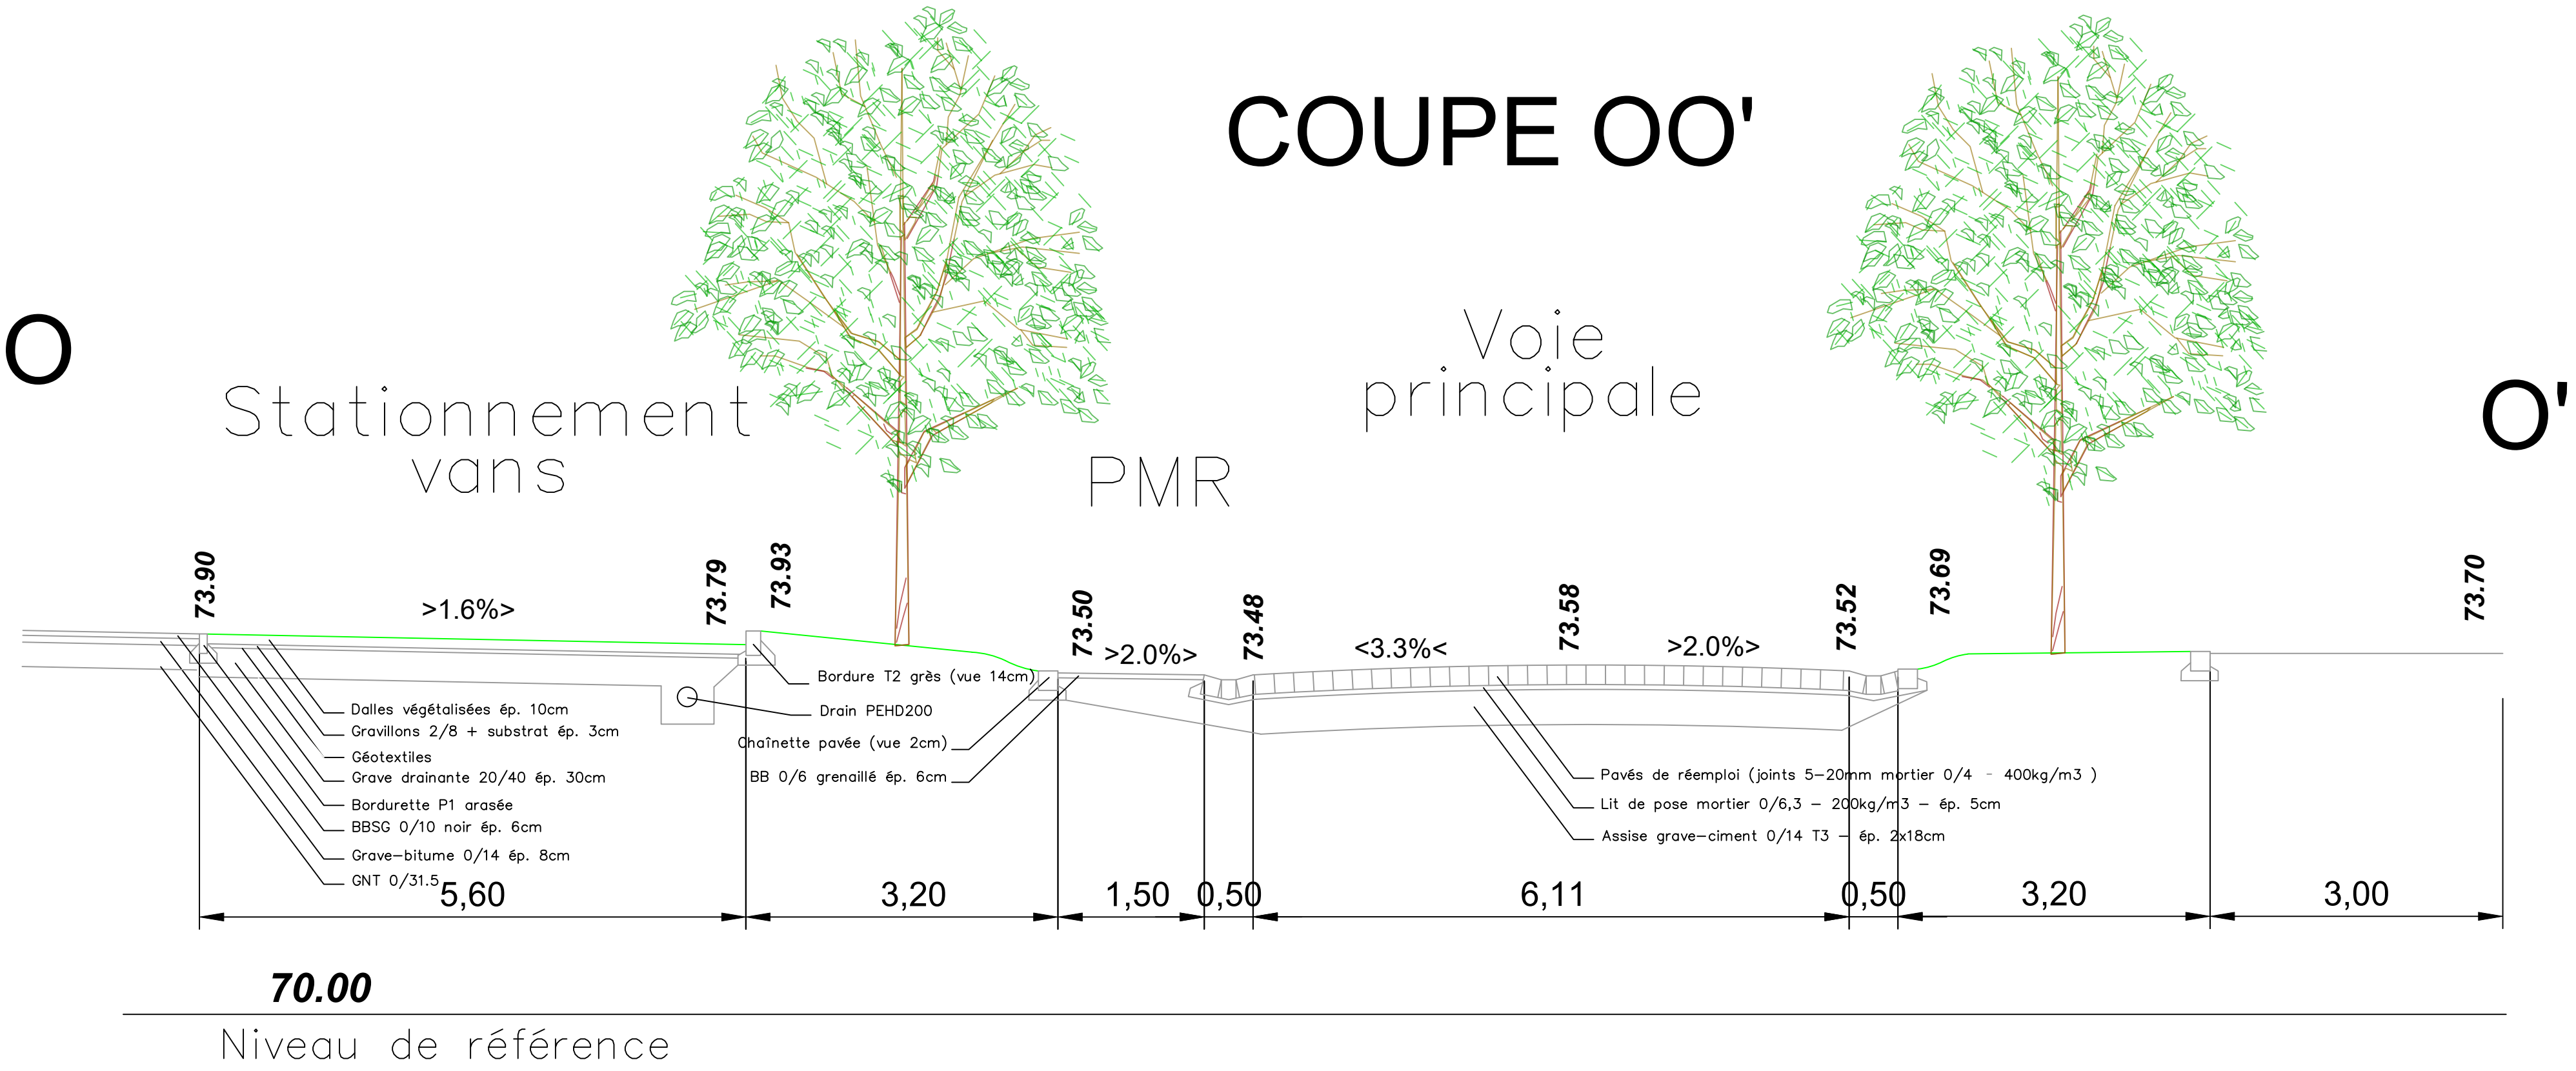

PROFIL II'

COLLECTEUR EAUX USEES SOUS VOIE PRINCIPALE

