
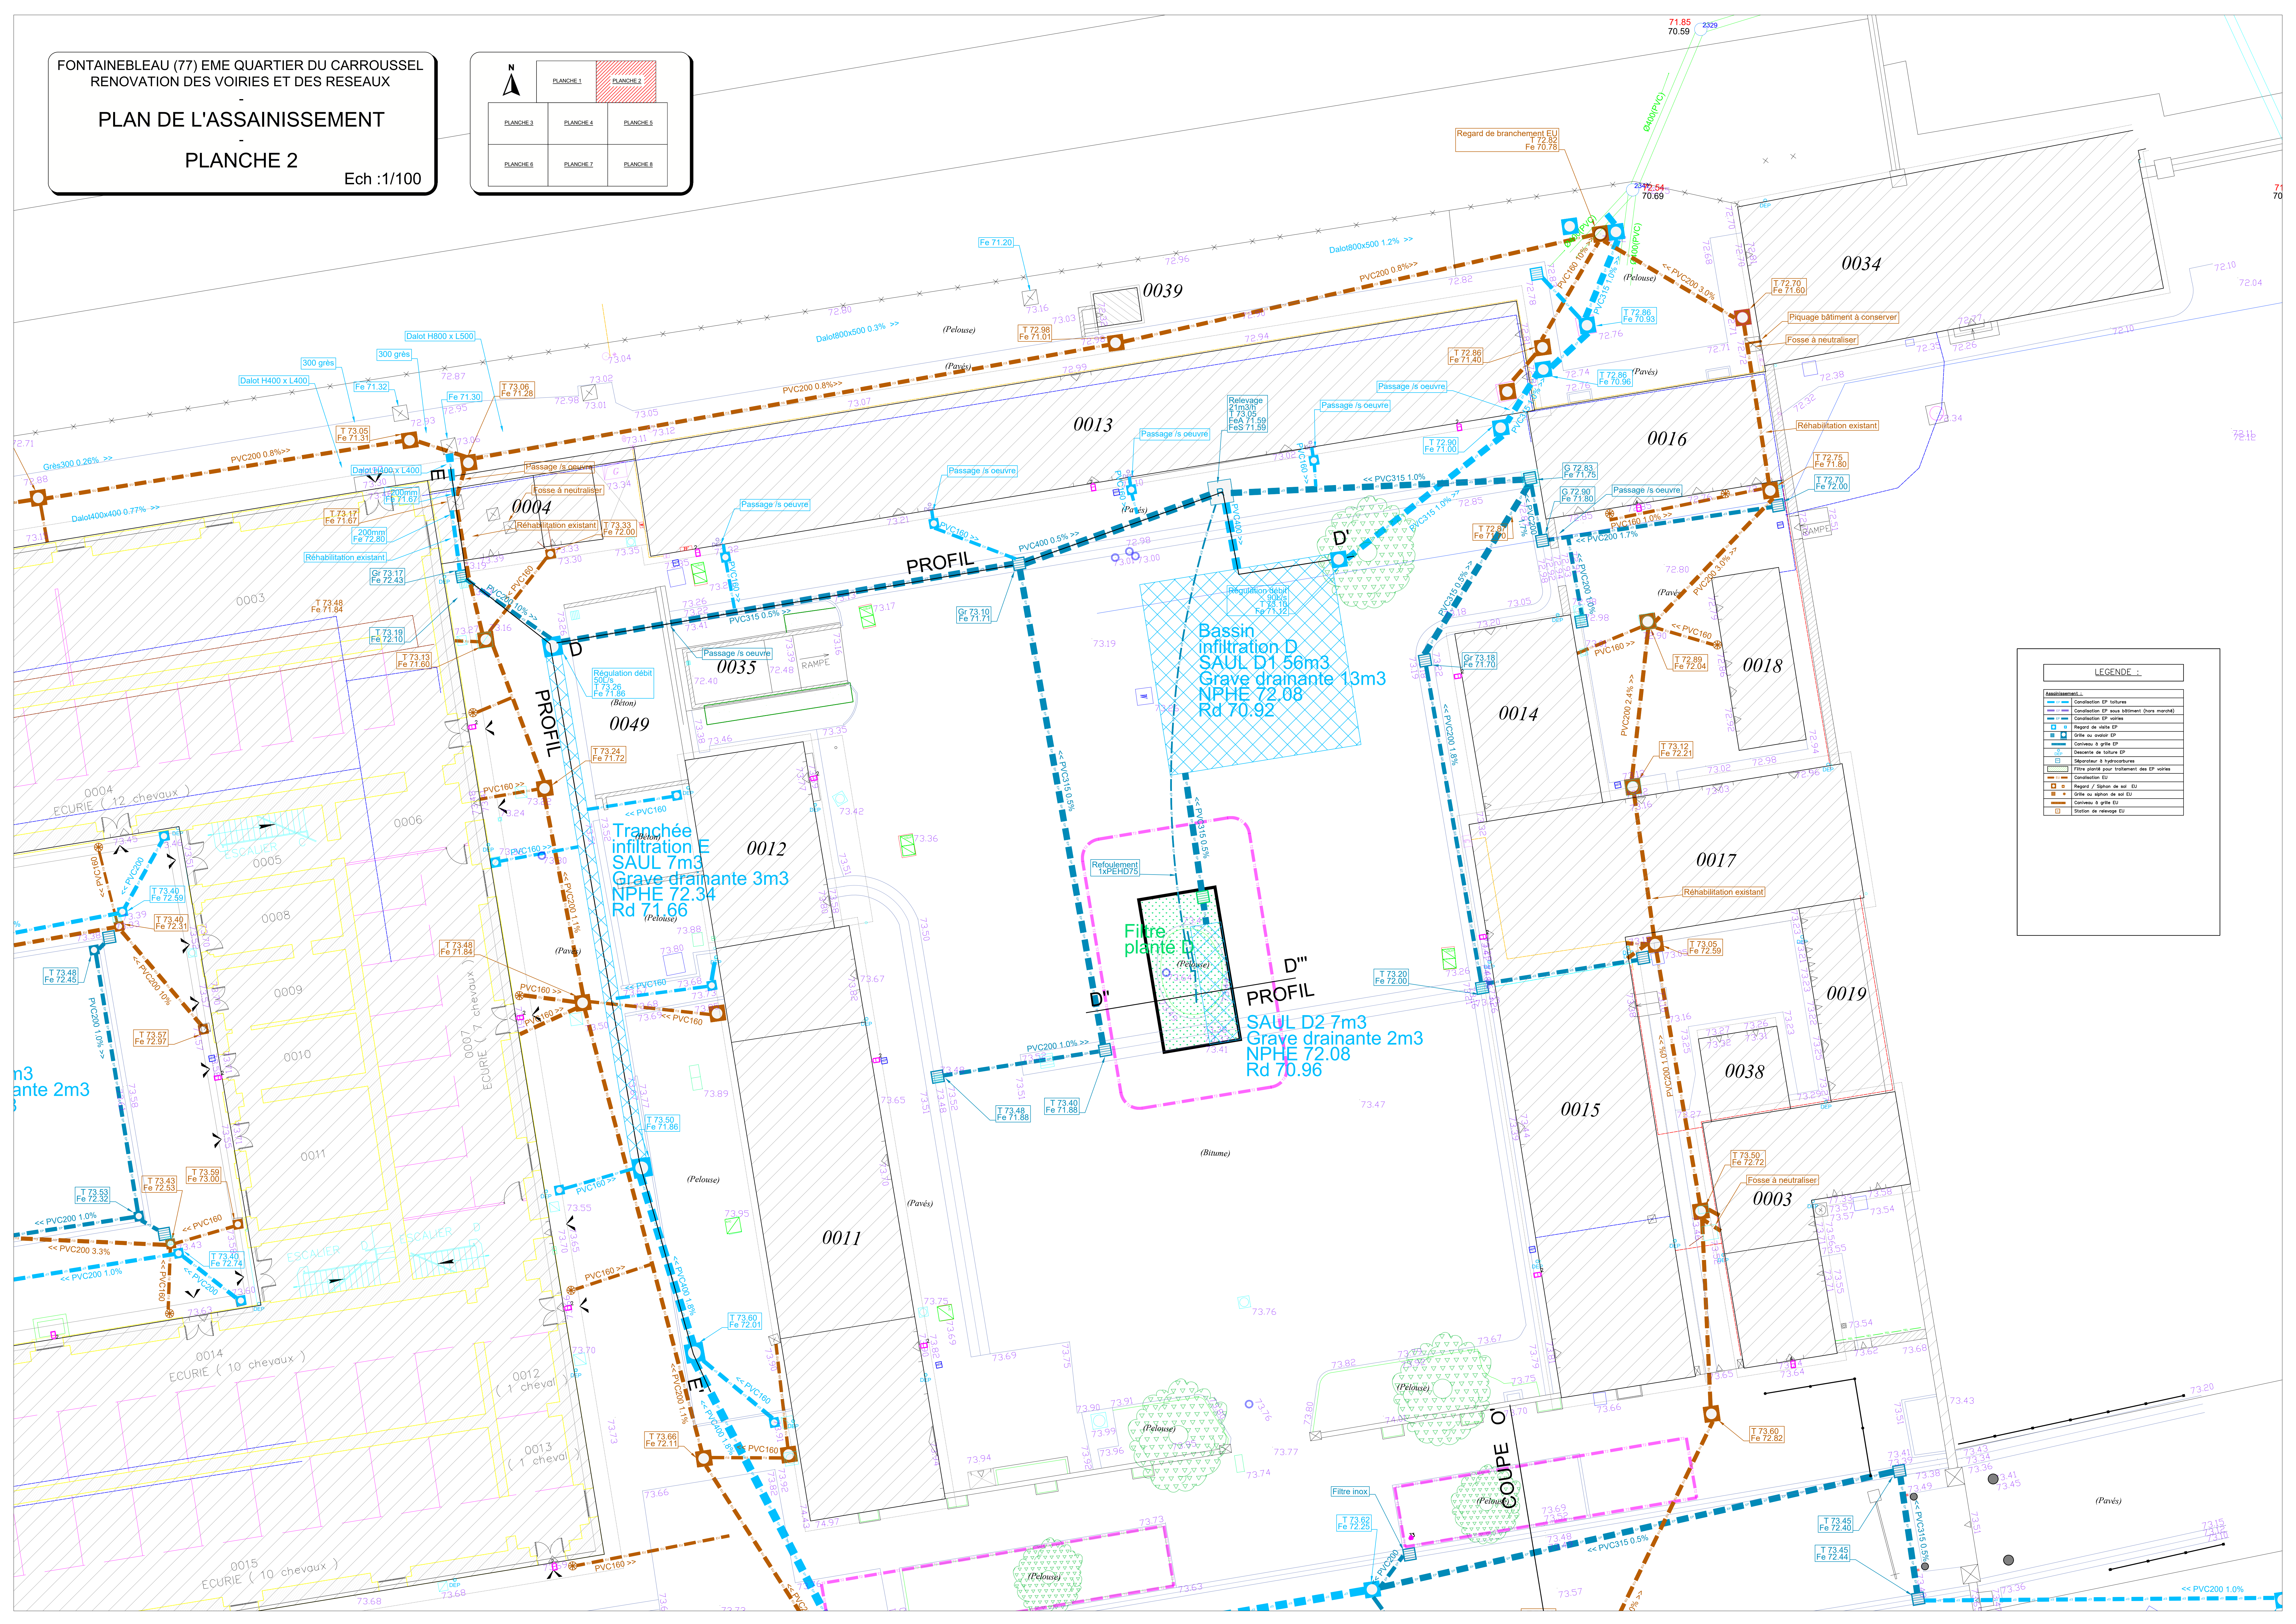


PLAN DE L'ASSAINISSEMENT
PLANCHE 2

Ech :1/100

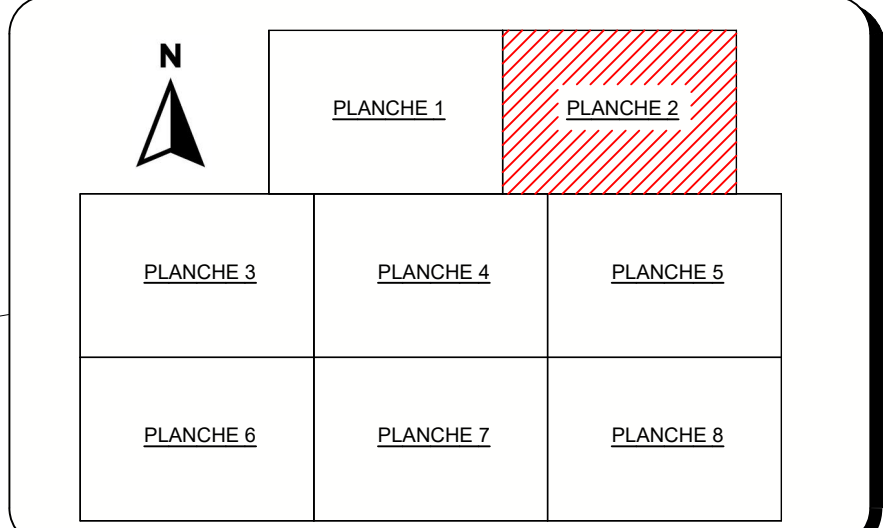

LEGENDE :	
Assainissement :	
	Confection EP futures
	Confection EP sous bâtiment (hors marché)
	Confection EP voiries
	Regard de visite EP
	Orée ou siphon EP
	Continu à grille EP
	Descente de toiture EP
	Appareils à hydrauliques
	Filtre planté pour traitement des EP voiries
	Confection EI
	Regard / Siphon de sol EI
	Orée ou siphon de sol EI
	Continu à grille EI
	Station de relevage EI