
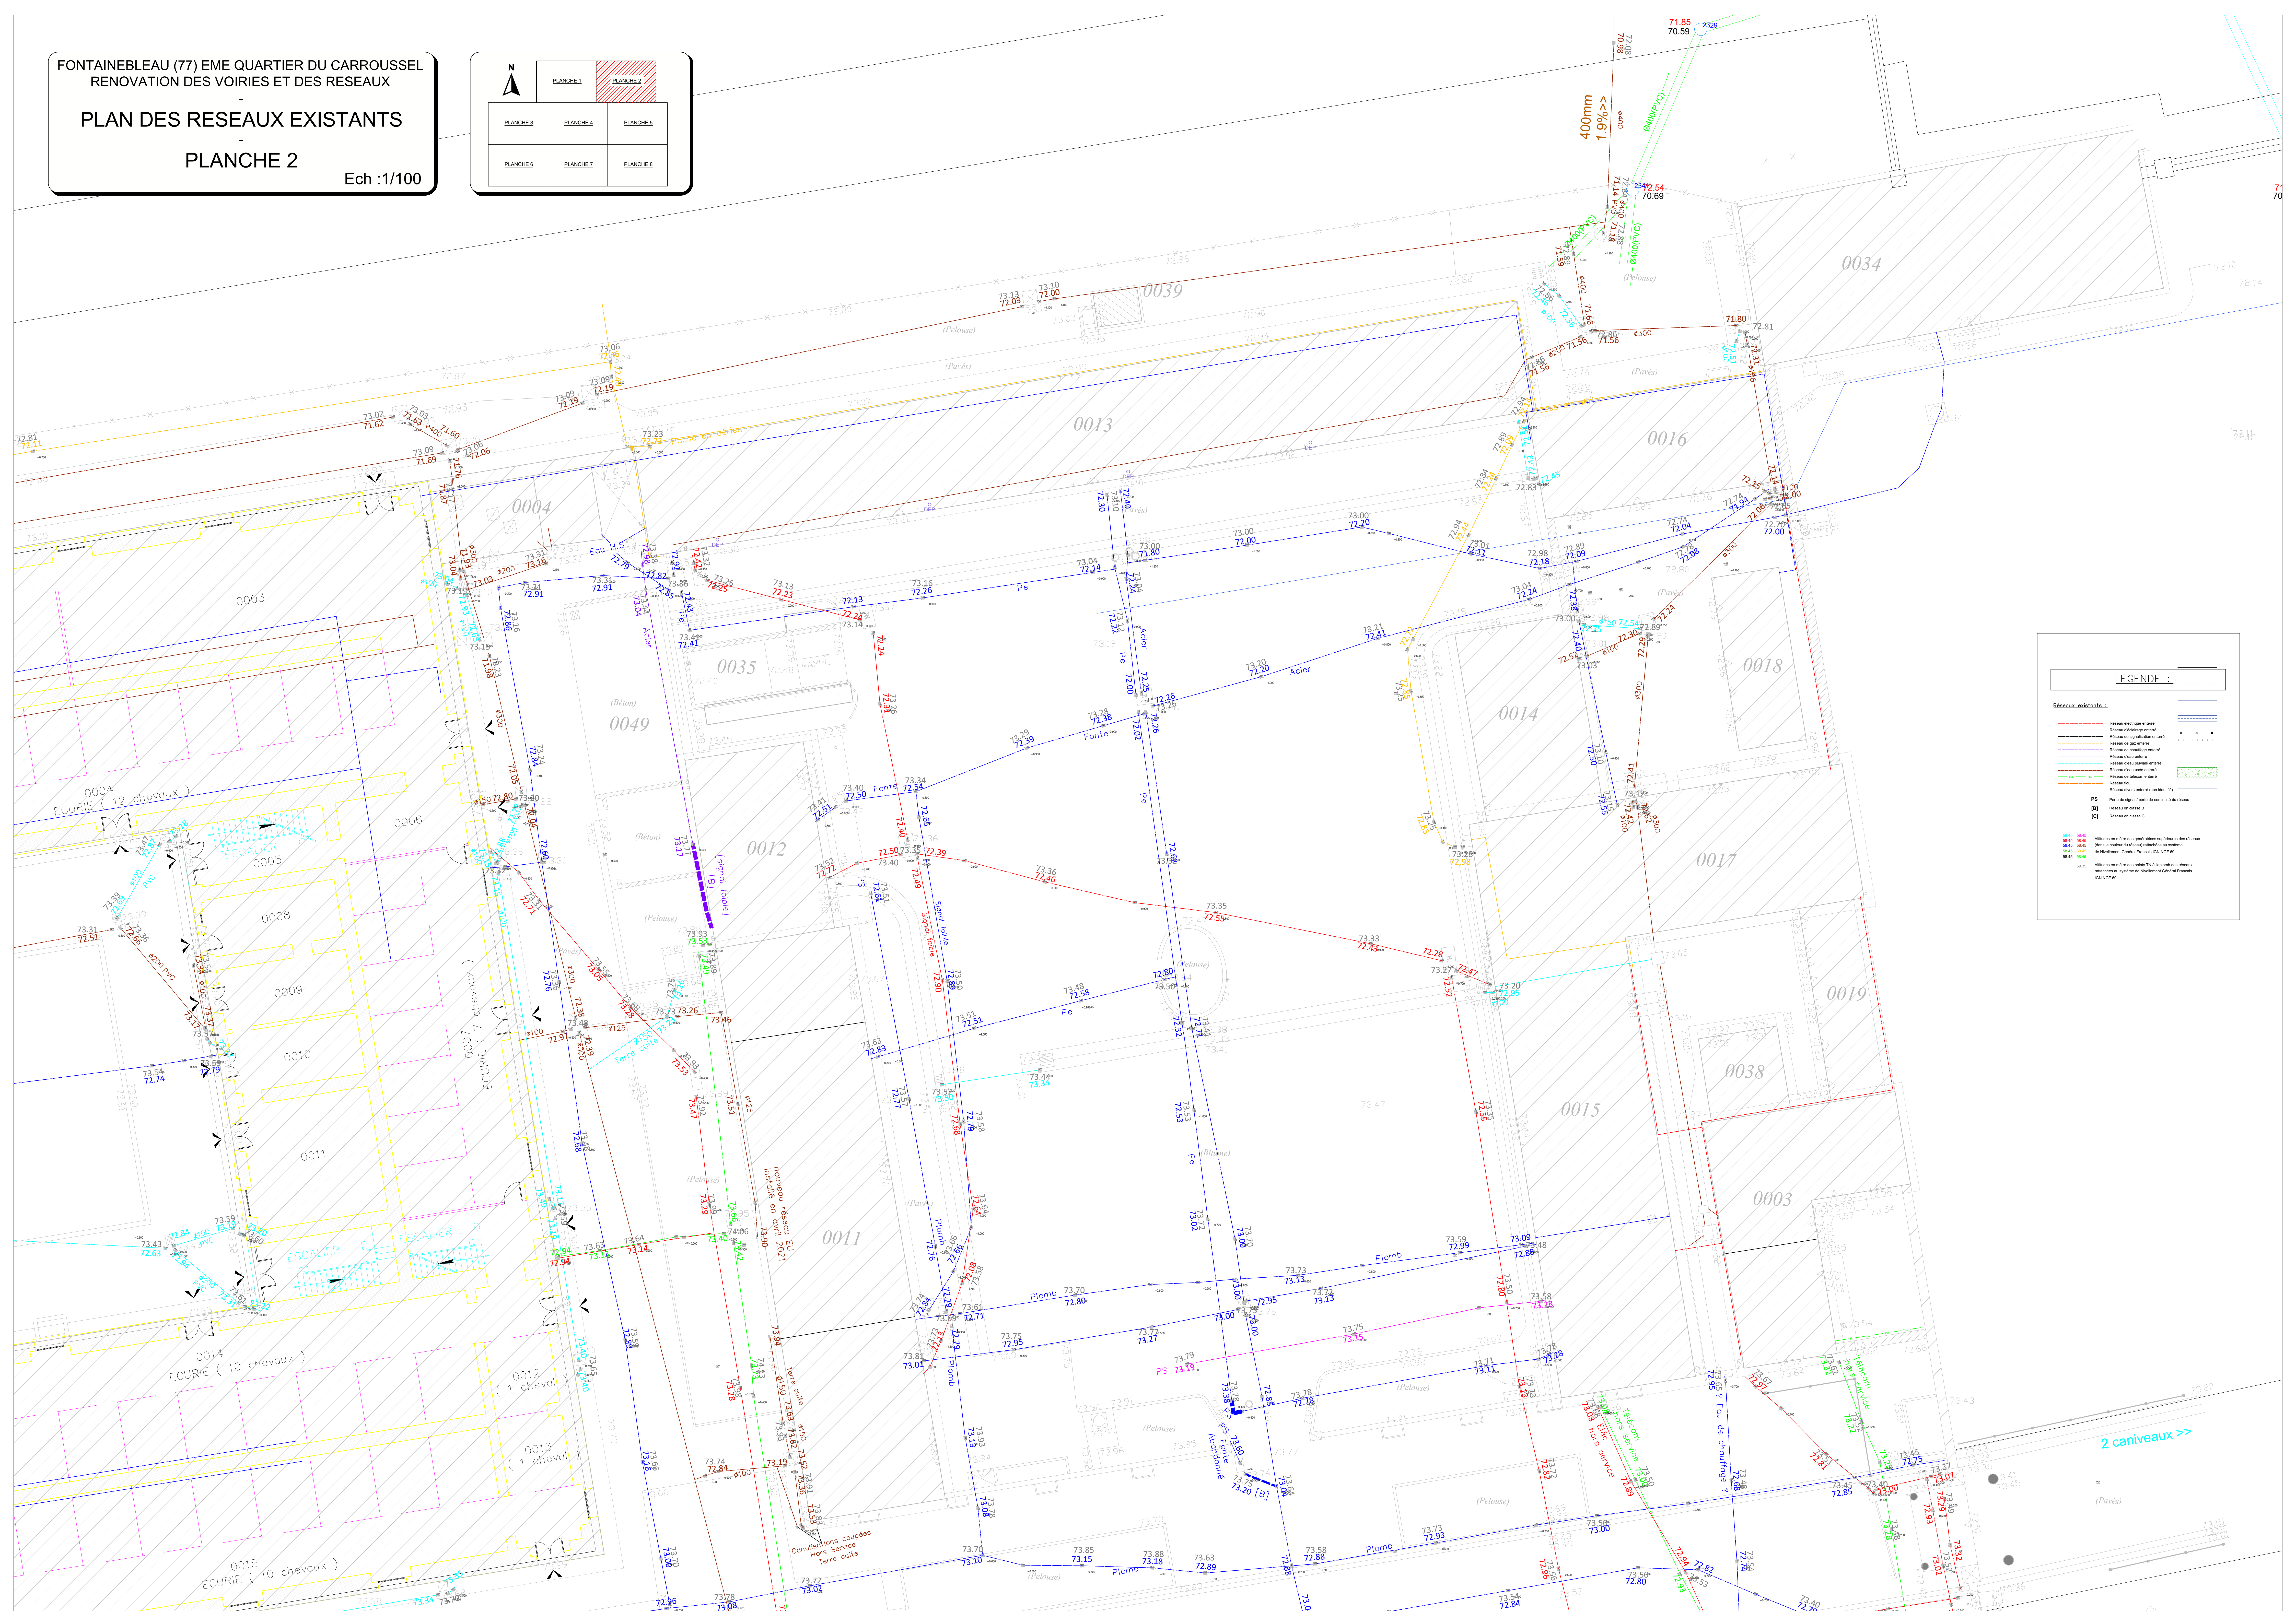


PLAN DES RESEAUX EXISTANTS

PLAN DES RESEAUX EXISTANTS

PLANCHE 2

Ech :1/100

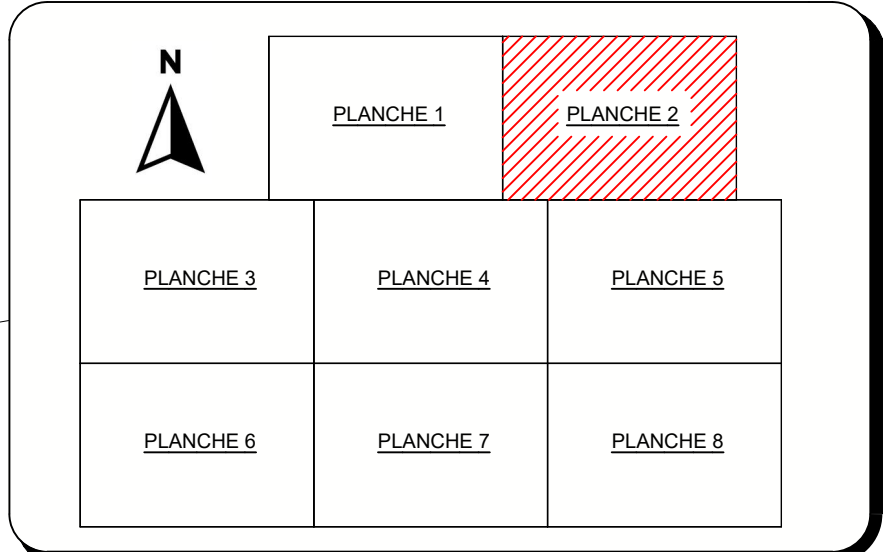

2 caniveaux >>