
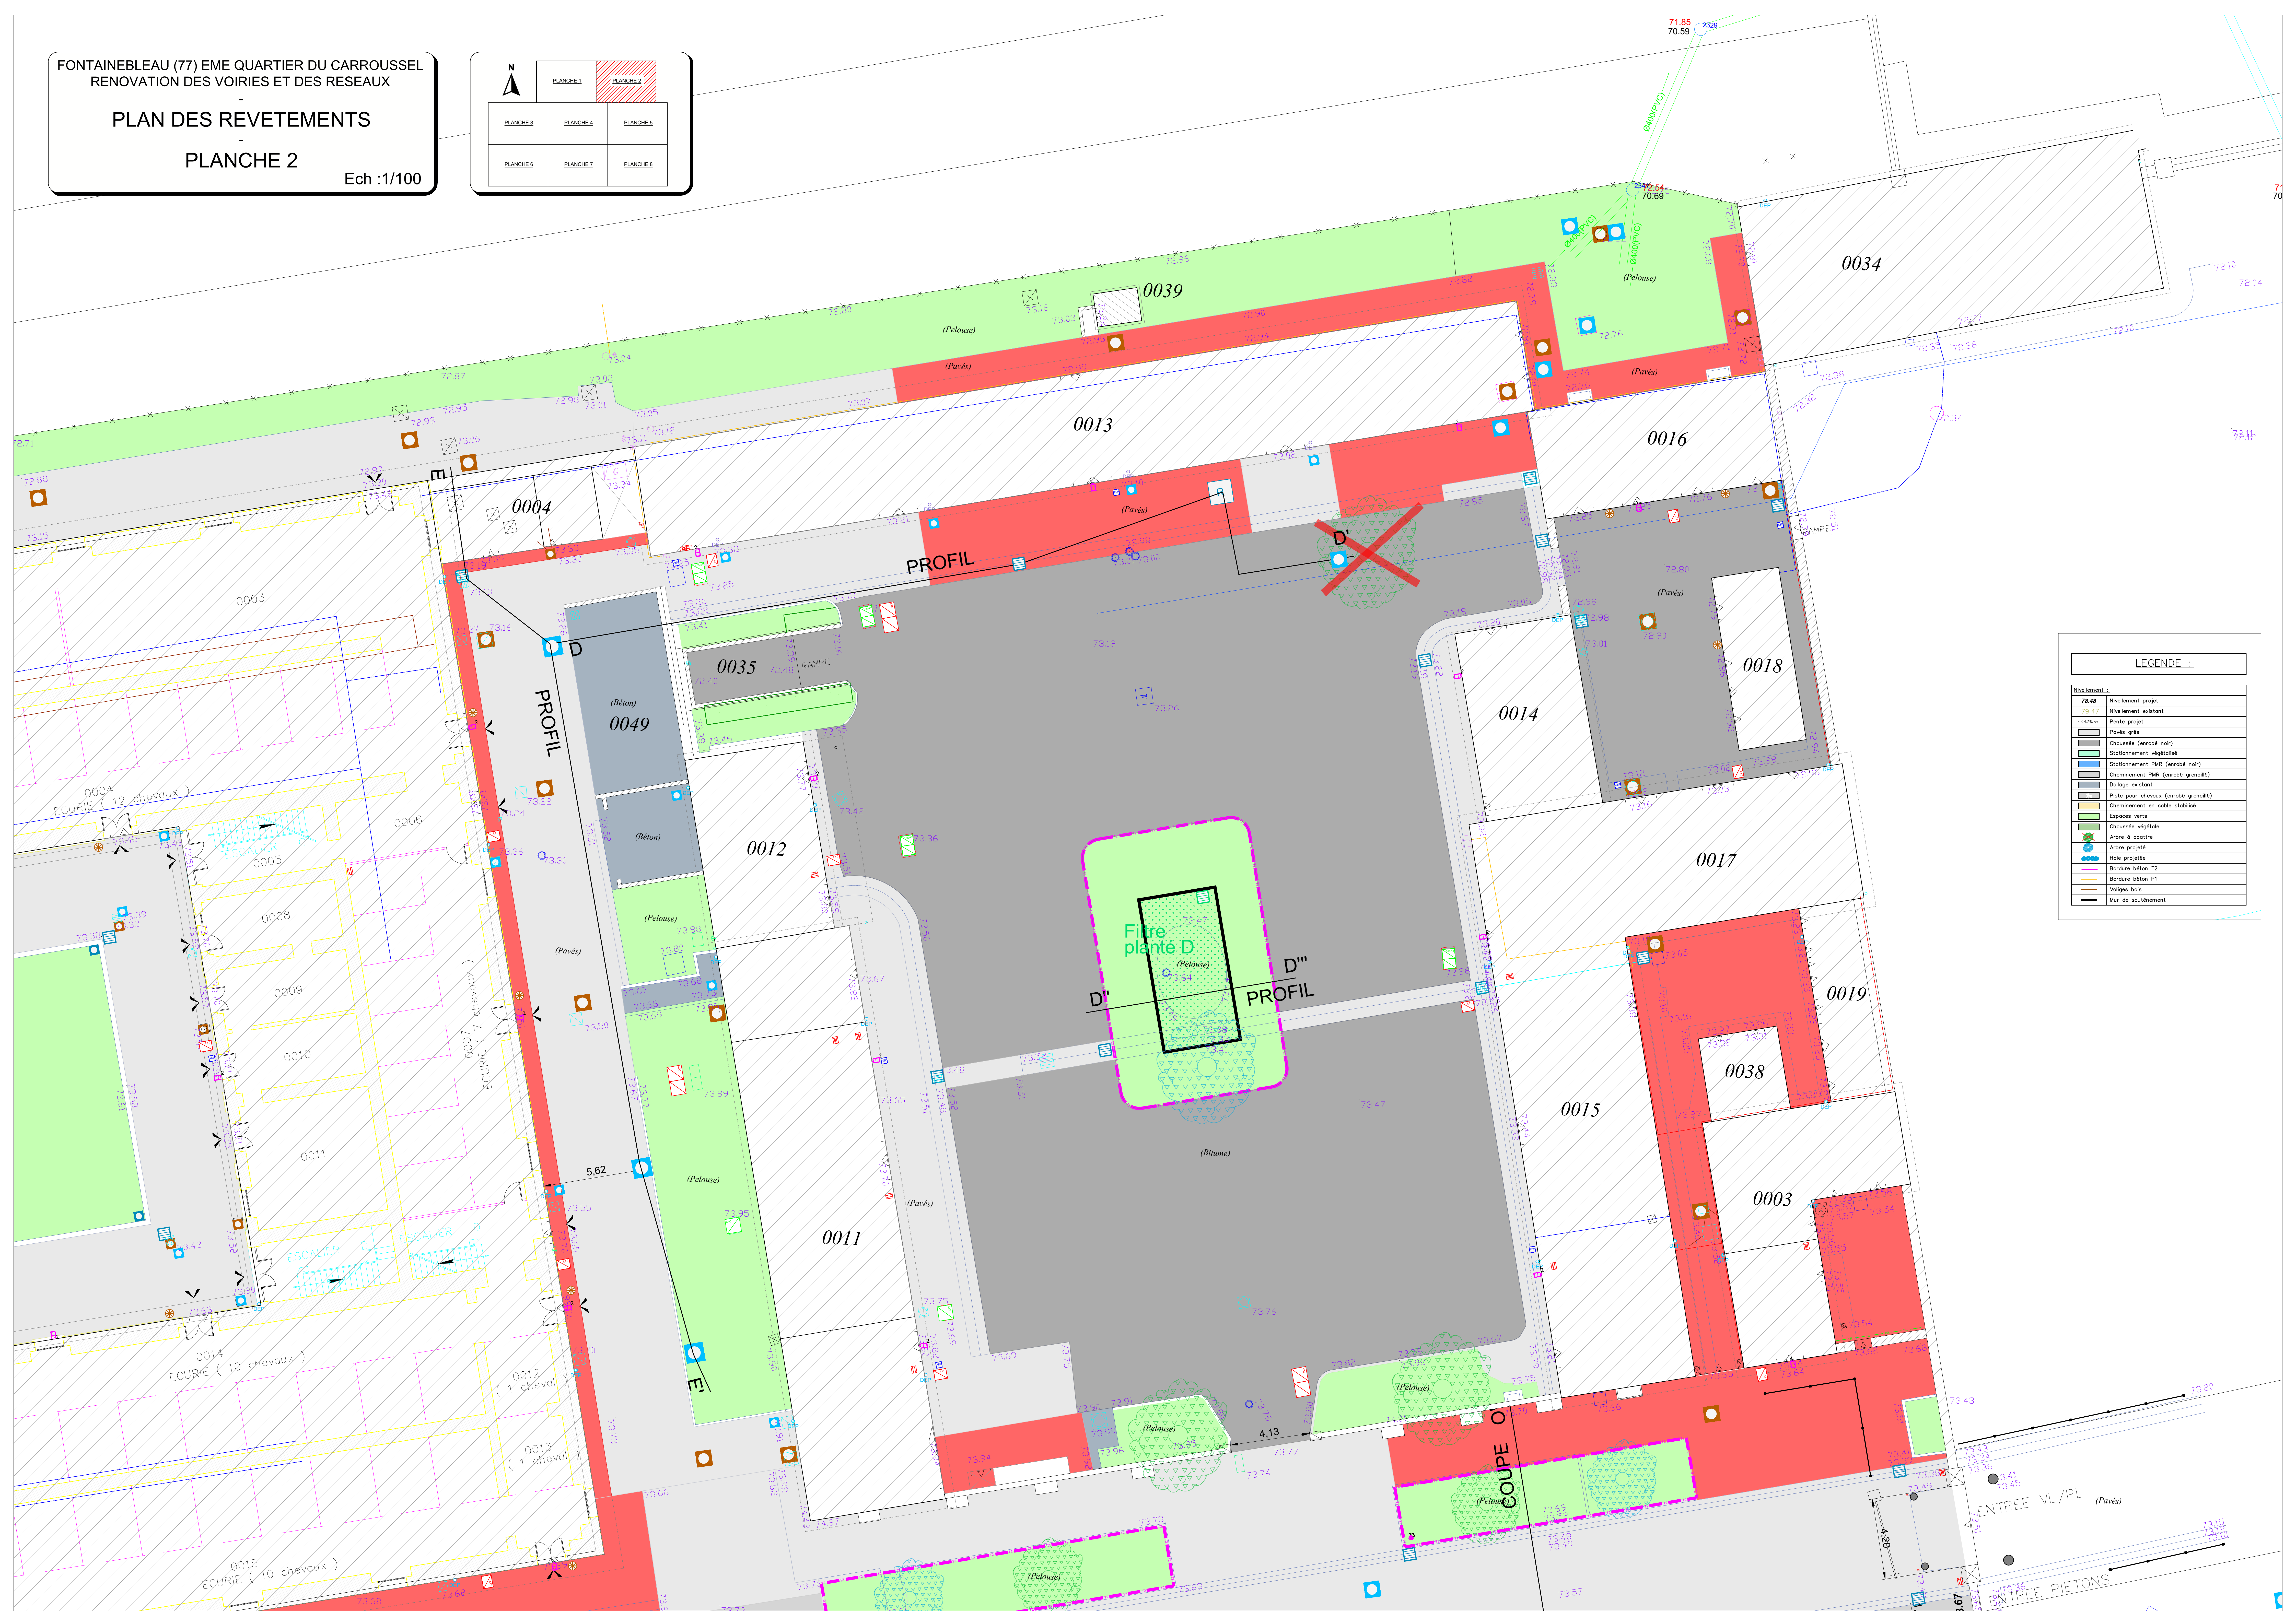


PLAN DES REVETEMENTS

PLANCHE 2

Ech :1/100

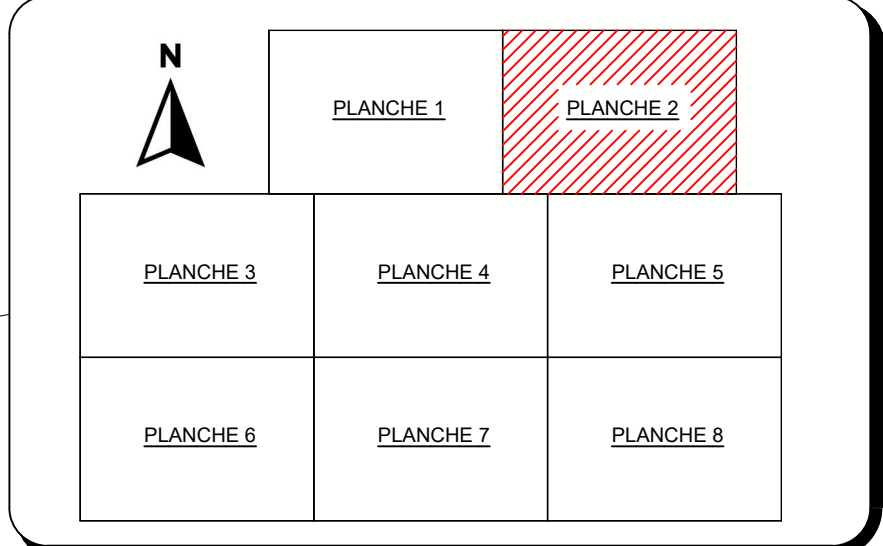

LEGENDE :	
Nivellement...	
72.42	Nivellement projet
72.47	Nivellement existant
---4.25m---	Pente projet
	Pavés gris
	Chaussée (enrobé noir)
	Stationnement végétalisé
	Stationnement Pave (enrobé noir)
	Cheminement Pave (enrobé granulé)
	Dallage existant
	Plaque pour chevaux (enrobé granulé)
	Cheminement en sable stabilisé
	Espaces verts
	Chaussée végétale
	Arbre à gauche
	Arbre projeté
	Hais projeté
	Bordure béton T2
	Bordure béton P1
	Voliges bois
	Mur de soutènement