
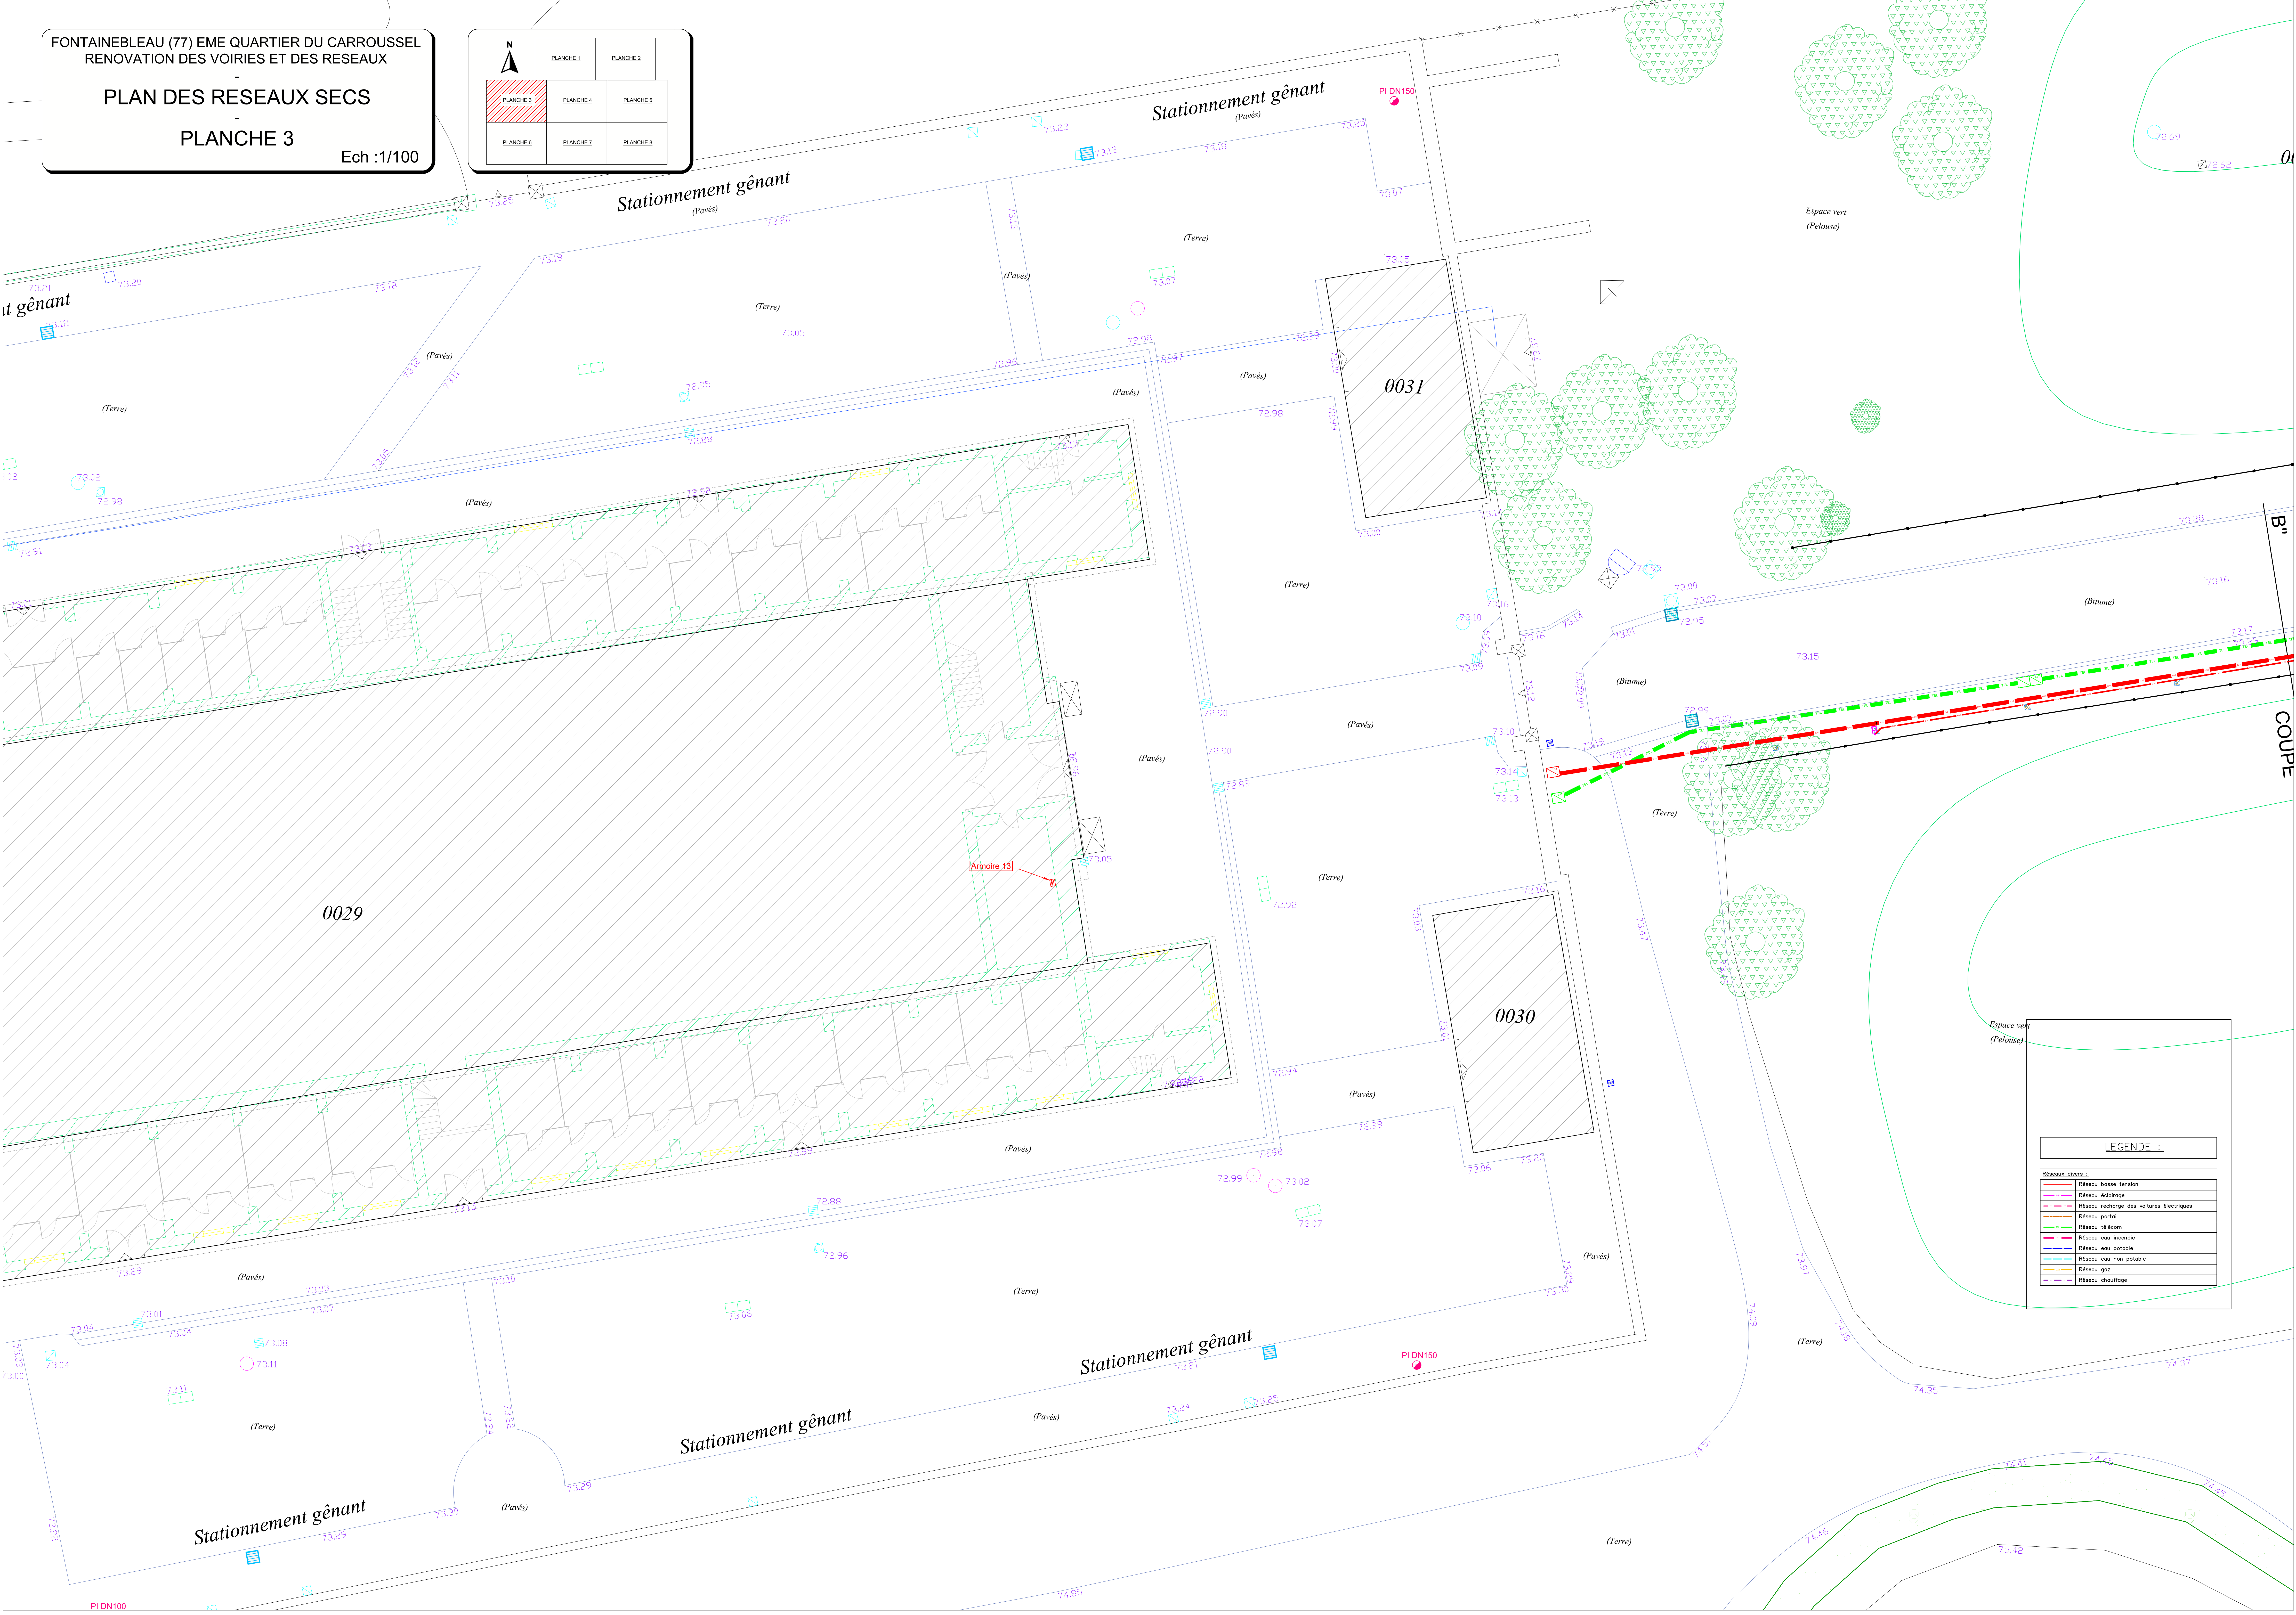


PLAN DES RESEAUX SECS

PLANCHE 3

Ech :1/100

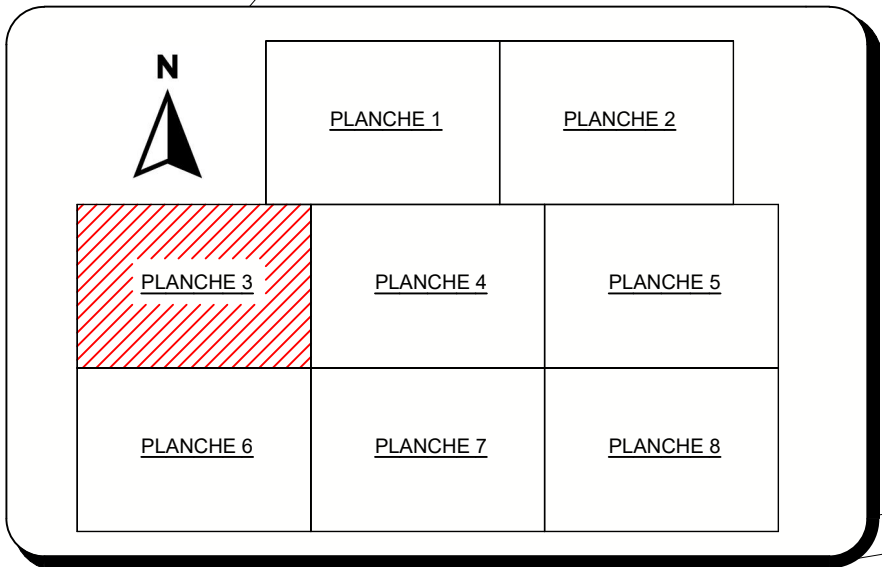

LEGENDE :

Réseaux divers :	
	Réseau basse tension
	Réseau éclairage
	Réseau recharge des voitures électriques
	Réseau portail
	Réseau réseau
	Réseau eau incendie
	Réseau eau potable
	Réseau eau non potable
	Réseau gaz
	Réseau chauffage