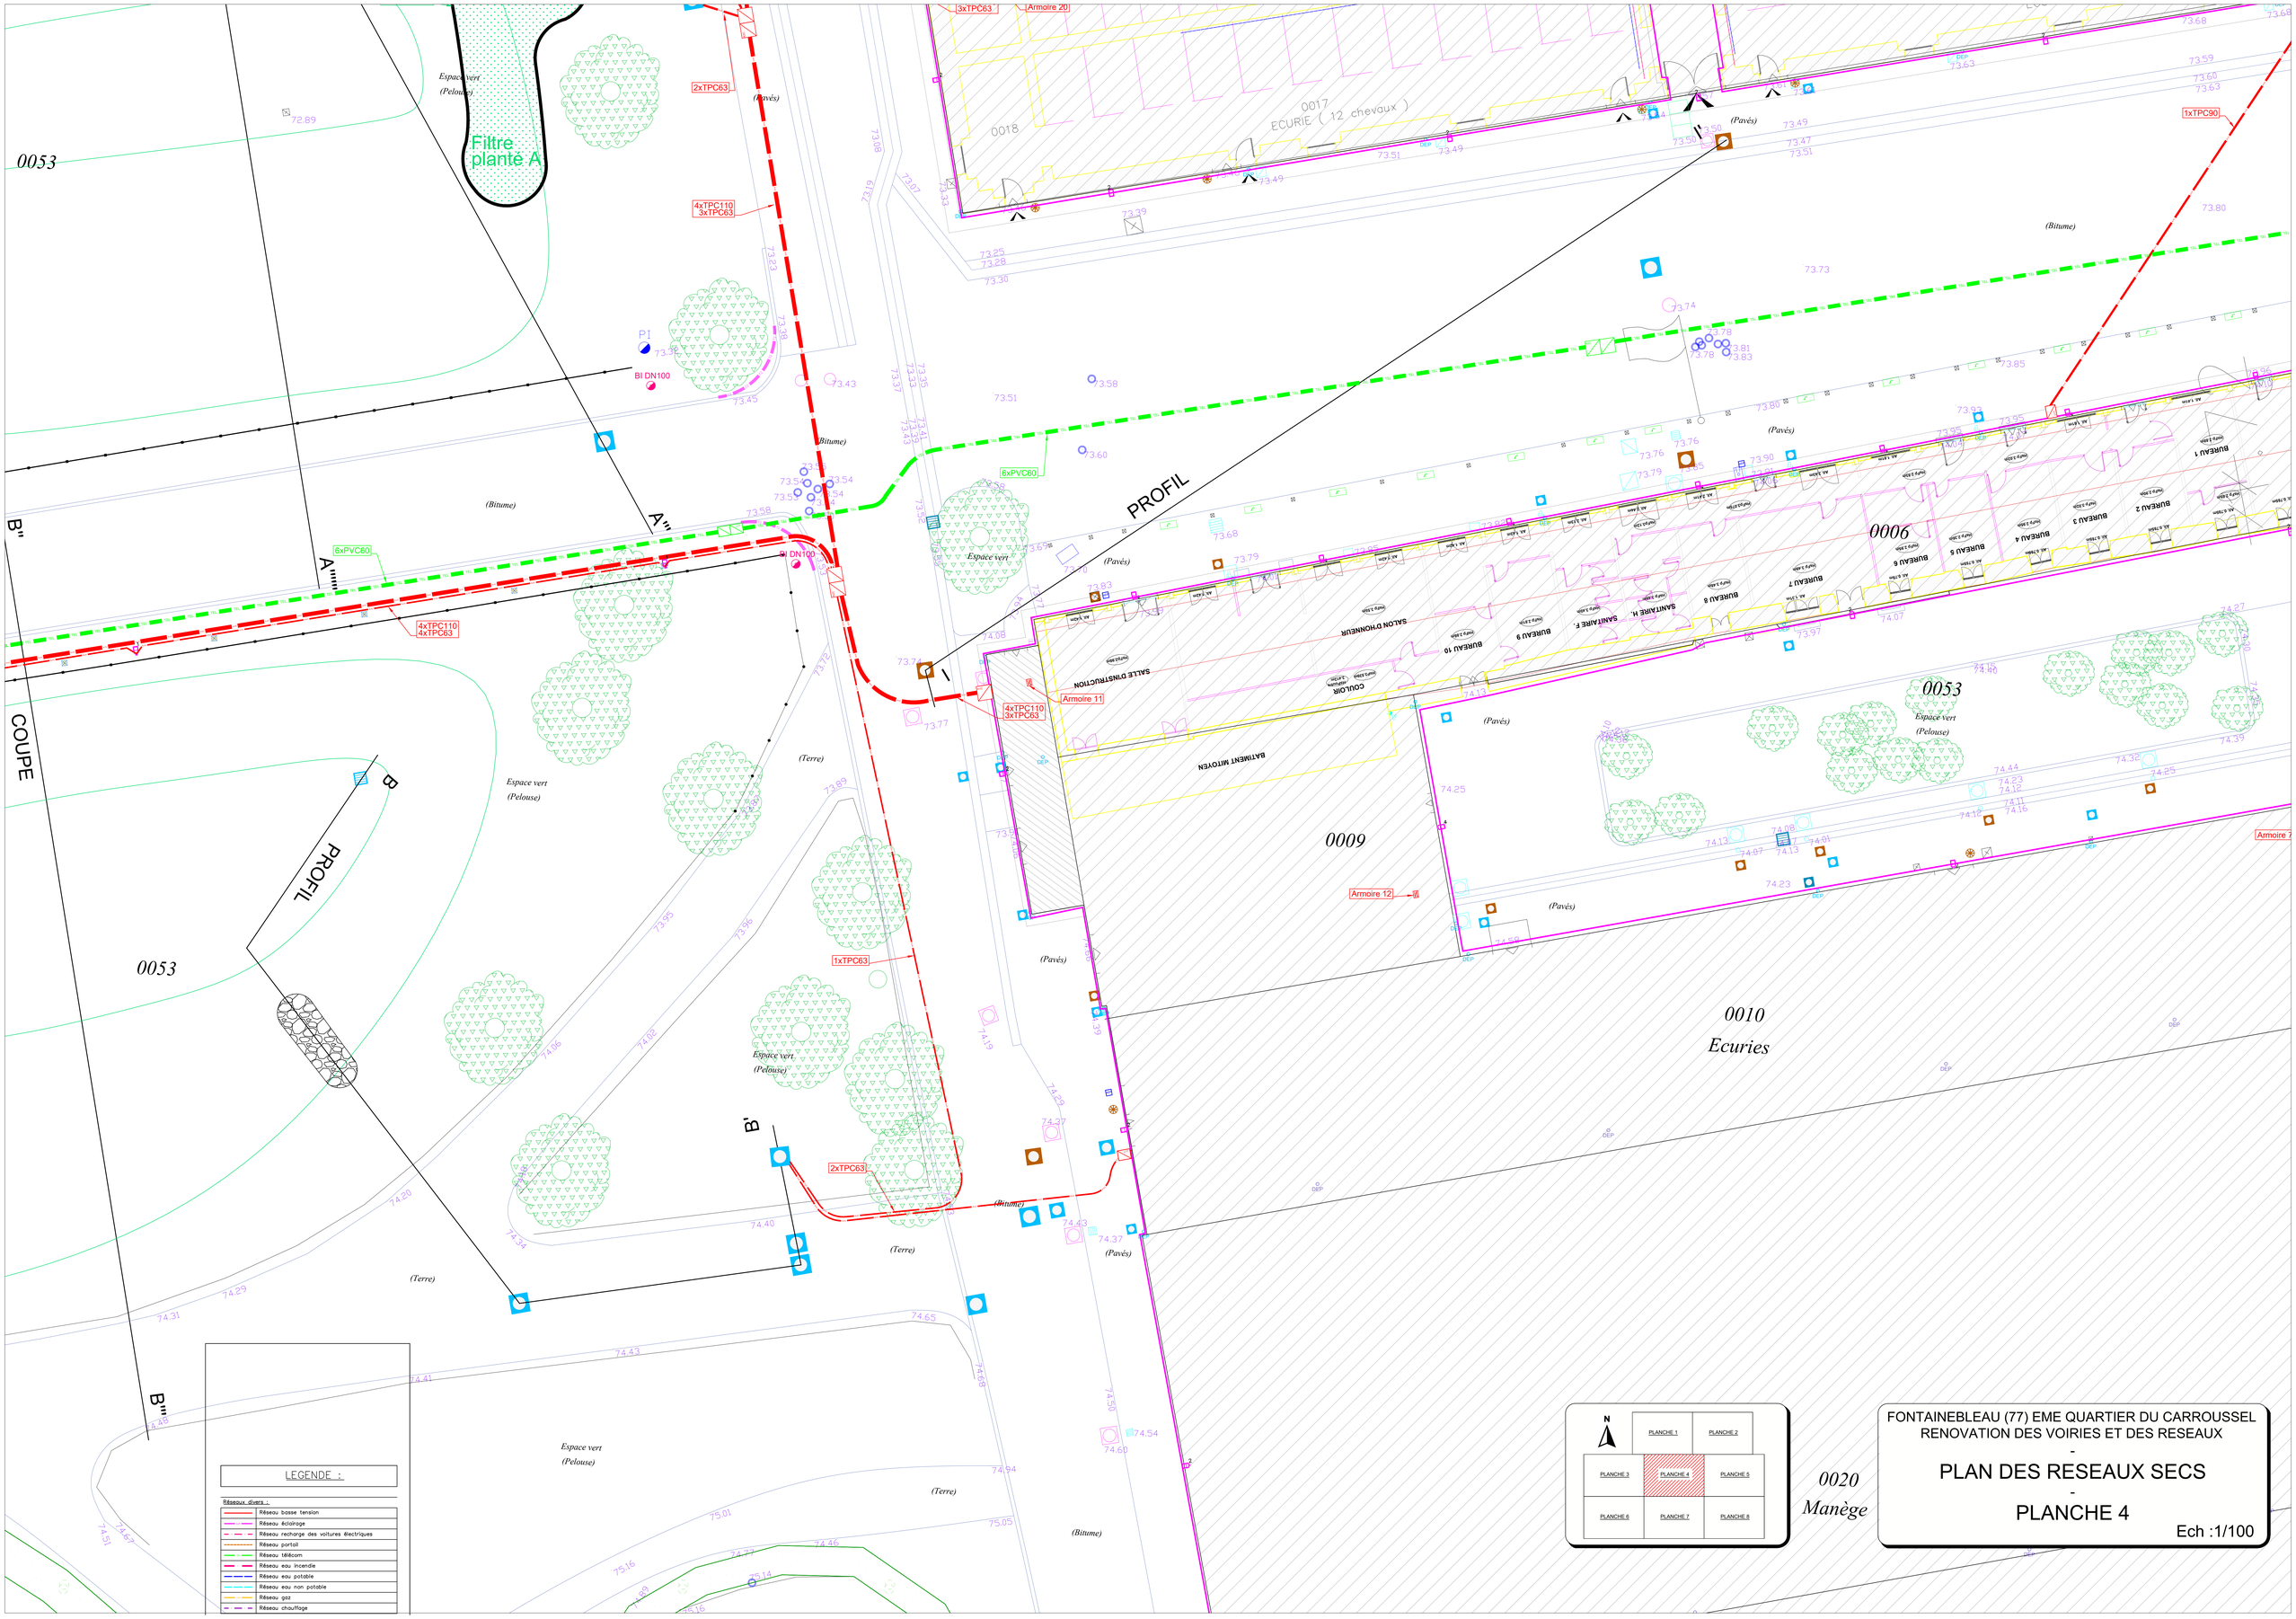

FONTAINEBLEAU (77) EME QUARTIER DU CARROUSSEL
RENOVATION DES VOIRIES ET DES RESEAUX
-
PLAN DES RESEAUX SECS
-
PLANCHE 4
Ech :1/100