


ETAGE COTE N-O BAT 005

CE DOSSIER A ETE REALISE AVEC LE LOGICIEL see ELECTRICAL EXPERT 2005					
A	Création	DM	21/09/2015		
B	N. de Jour	CITE	20/09/2018		
-	-	-	-	-	-
-	-	-	-	-	-
-	-	-	-	-	-
-	-	-	-	-	-
IND	MODIFICATION	VISA	DATE		
DESSINE	D.MAISON	DATE CREATION	21/09/2015		
APPROUVE		DATE APPROBATION			
VERIFIE		DATE VERIFICATION			
				No D'AFFAIRE: 150926 T03-152-06	
				NBRE TOTAL DE FOLIOS : 7	
				FOLIO : 1	




PROVENANCE ALIMENTATION : ARMOIRE 20

**BAT 005**

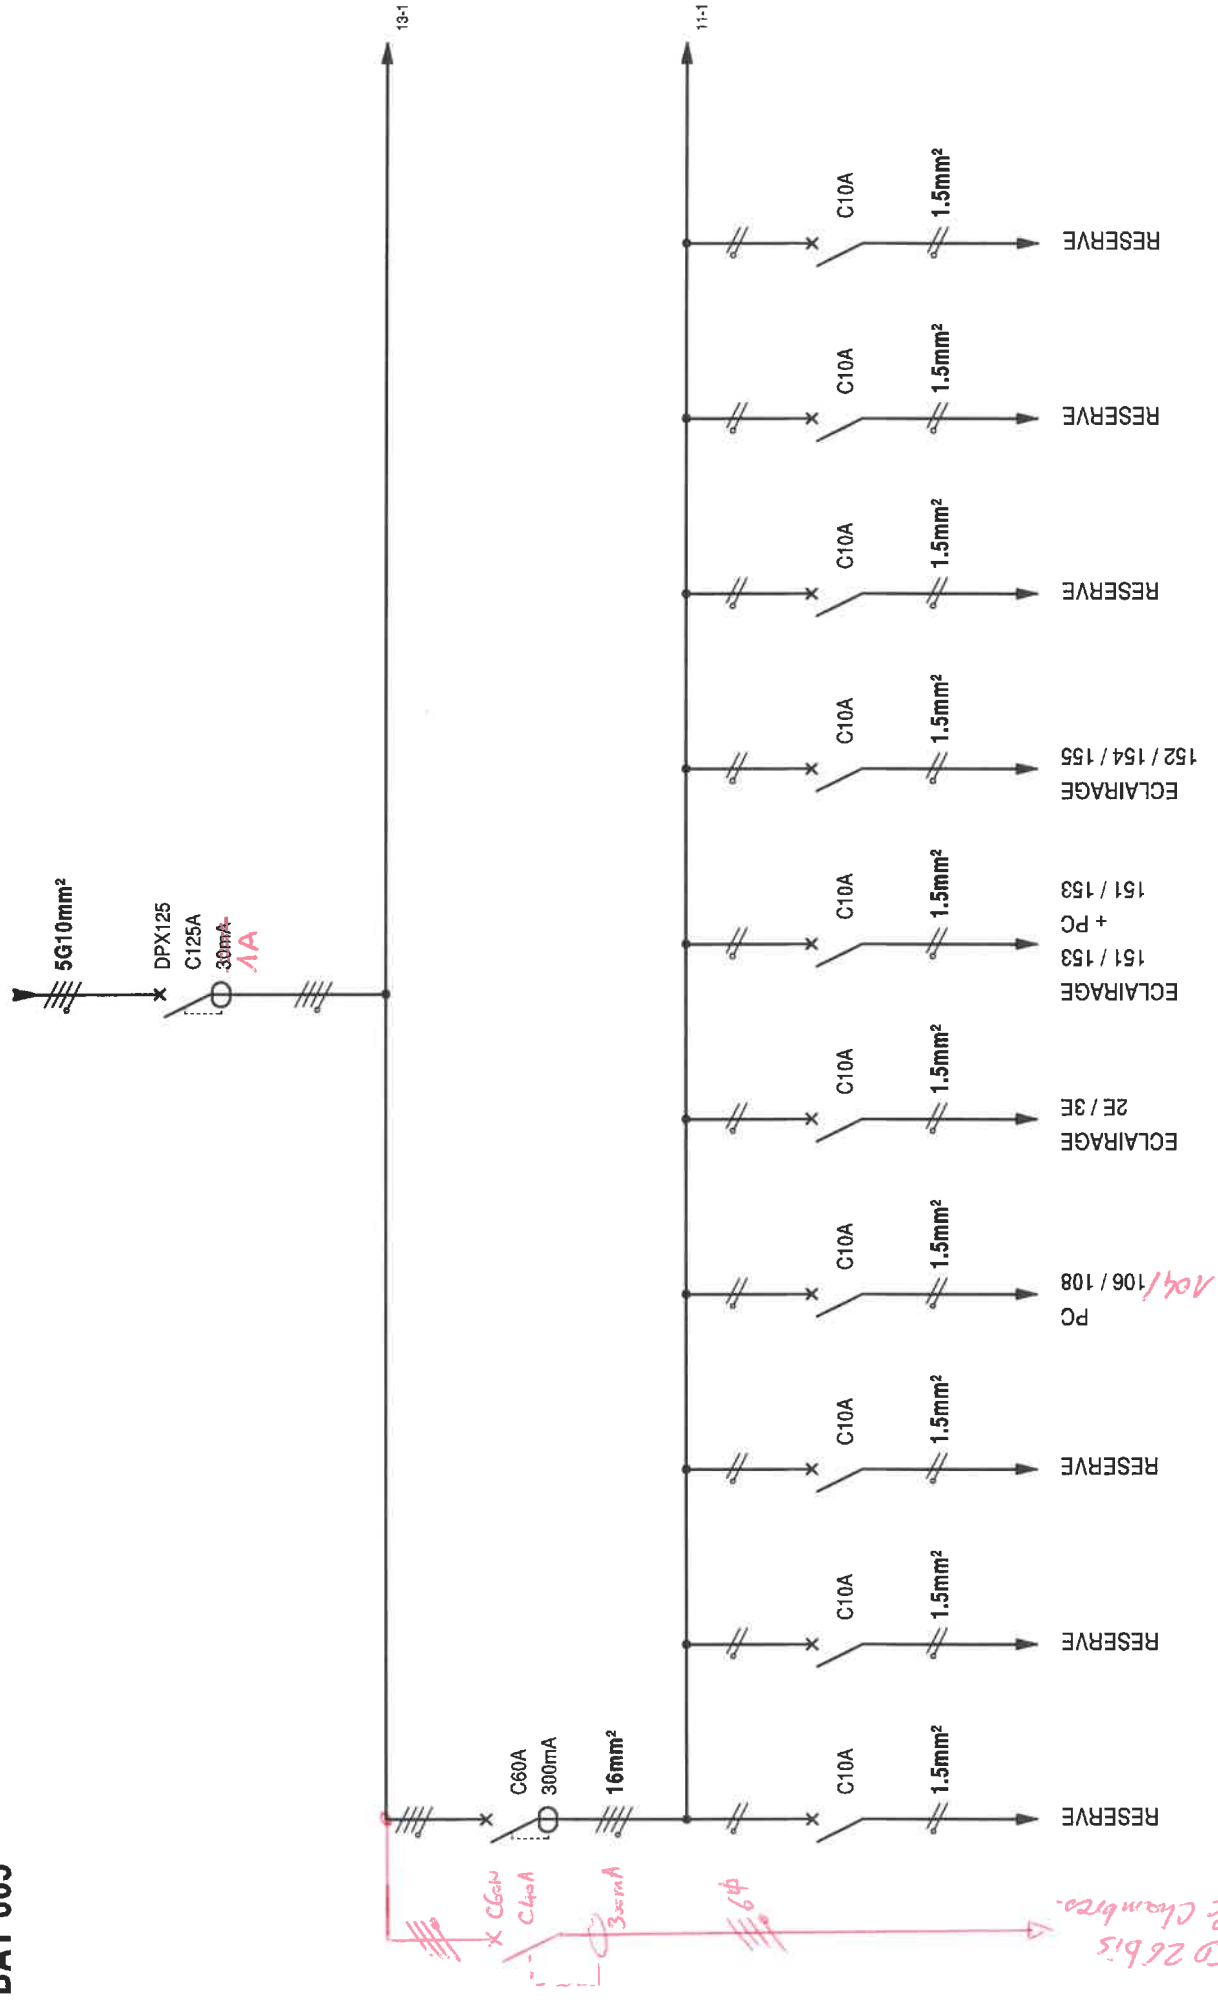


<div></div> <div>15 rue du Colonel Rozanoff Z.I des Pieds de Rats <b>89000 AUXERRE</b> TEL: 03 86 18 02 20 FAX: 03 86 18 02 21 E mail : industrielec.auxerre@industrielec.com</div>			DESSINE PAR D. MAISON	DATE DE CREATION 21/09/2015	<div>ARMOIRE N°26 DISTRIBUTION</div>					IND	DATE	MODIFICATION	VISA	986 WORLDWIDE IGEXAO	NBRE TOTAL DE FOLIOS 7
VERIFIE PAR 89000 AUXERRE	DATE DE VERIFICATION	A	21/09/2015	Création						DM					
			CSEM		150926 T03-152-06					ETAGE COTE N-O BAT 005		10			

**BAT 005**

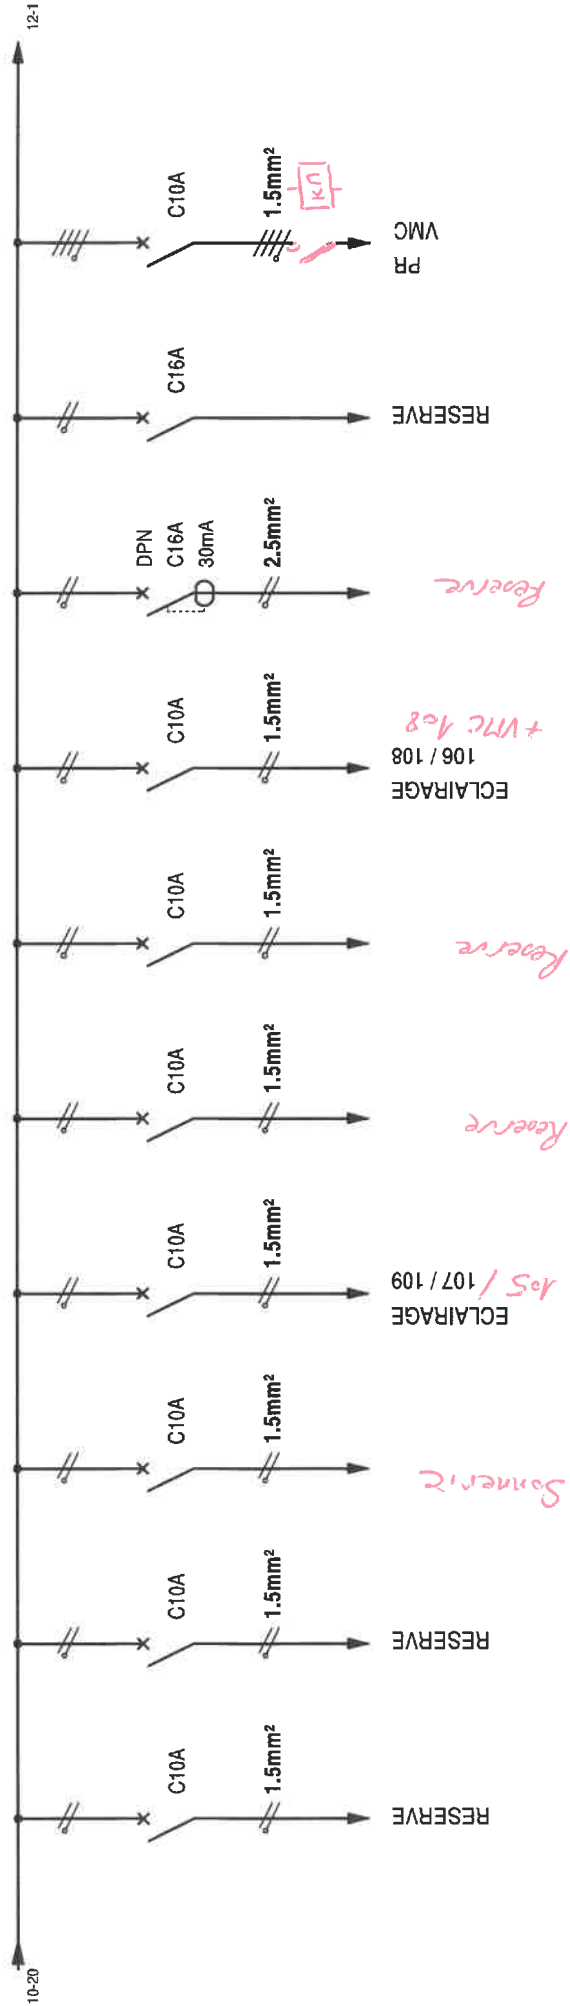


 15 rue du Colonel Rozanoff Z.I des Pieds de Rats <b>89000 AUXERRE</b> TEL: 03 86 18 02 20 FAX: 03 86 18 02 21 E-mail : industrielec.auxerre@industrielec.com		DESSINE PAR D. MAISON	DATE DE CREATION 21/09/2015	ARMOIRE N°26 DISTRIBUTION		IND A	DATE 21/09/2015	MODIFICATION Création	VISA DM	see WORLDWIDE IGE-XAO	NBRE TOTAL DE FOLIOS 7
		VERIFIE PAR	DATE DE VERIFICATION	CSEM	150926 T03-152-06	-	-	-	-	ETAGE COTE N-O BAT 005	11

**BAT 005**

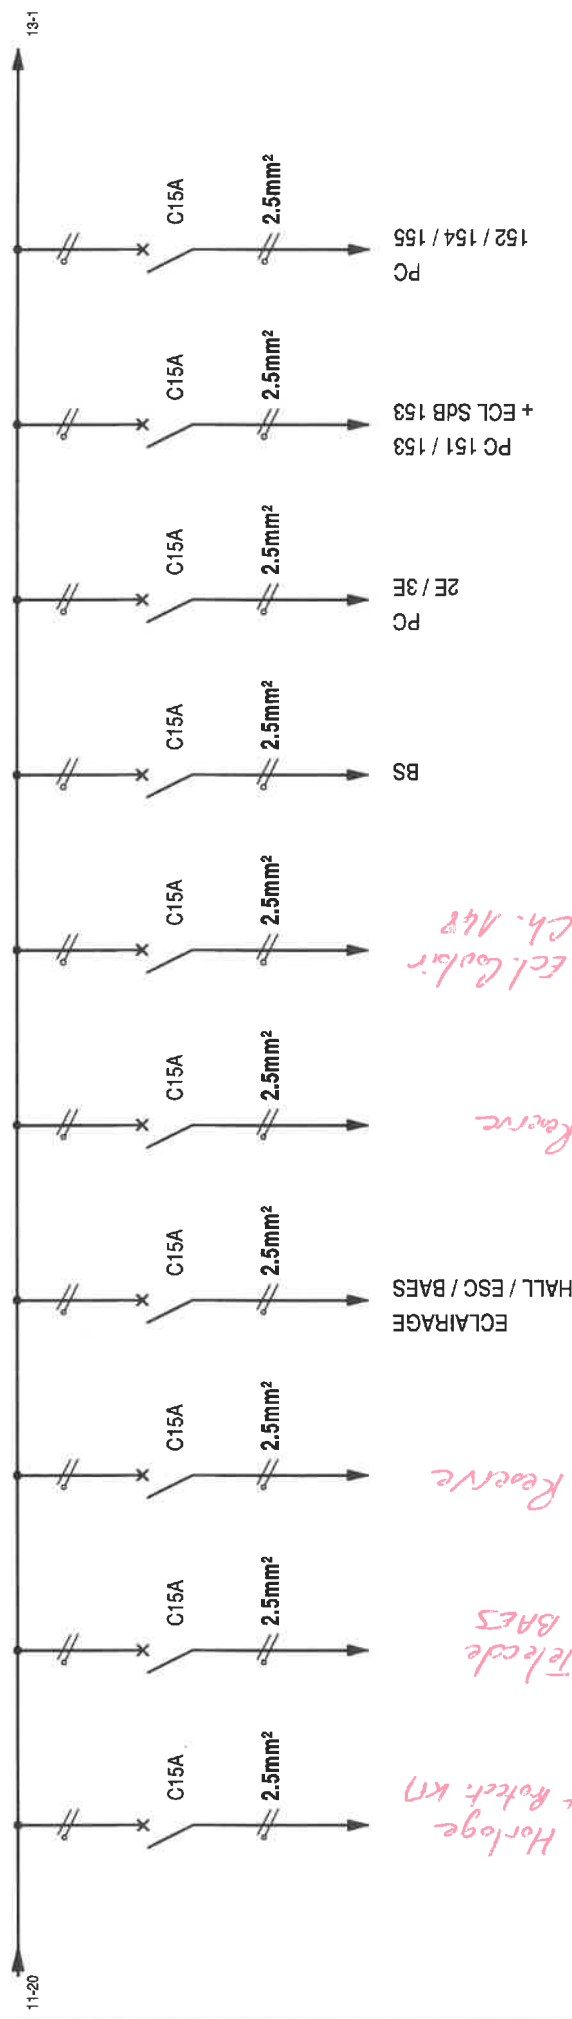

		15 rue du Colonel Rozanoff Z.I des Pleids de Rats <b>89000 AUXERRE</b>		TEL: 03 86 18 02 20 FAX: 03 86 18 02 21 E.mail : industrielec.auxerre@industrelec.com	
DESSINE PAR <b>D.MAISON</b>	DATE DE CREATION 21/09/2015	<div> <div>ARMOIRE N°26</div> <div>DISTRIBUTION</div> </div>			
VERIFIE PAR <b>89000 AUXERRE</b>	DATE DE VERIFICATION				
		IND A	DATE 21/09/2015	MODIFICATION Création	VISA DM
				899 WORLDWIDE KES-XAO	NIBRE TOTAL DE FOLIOS 7
				ETAGE COTE N-O BAT 005	
		CSEM		150926 T03-152-06	
				12	

# ETAGE COTE NORD-OUEST BAT 005

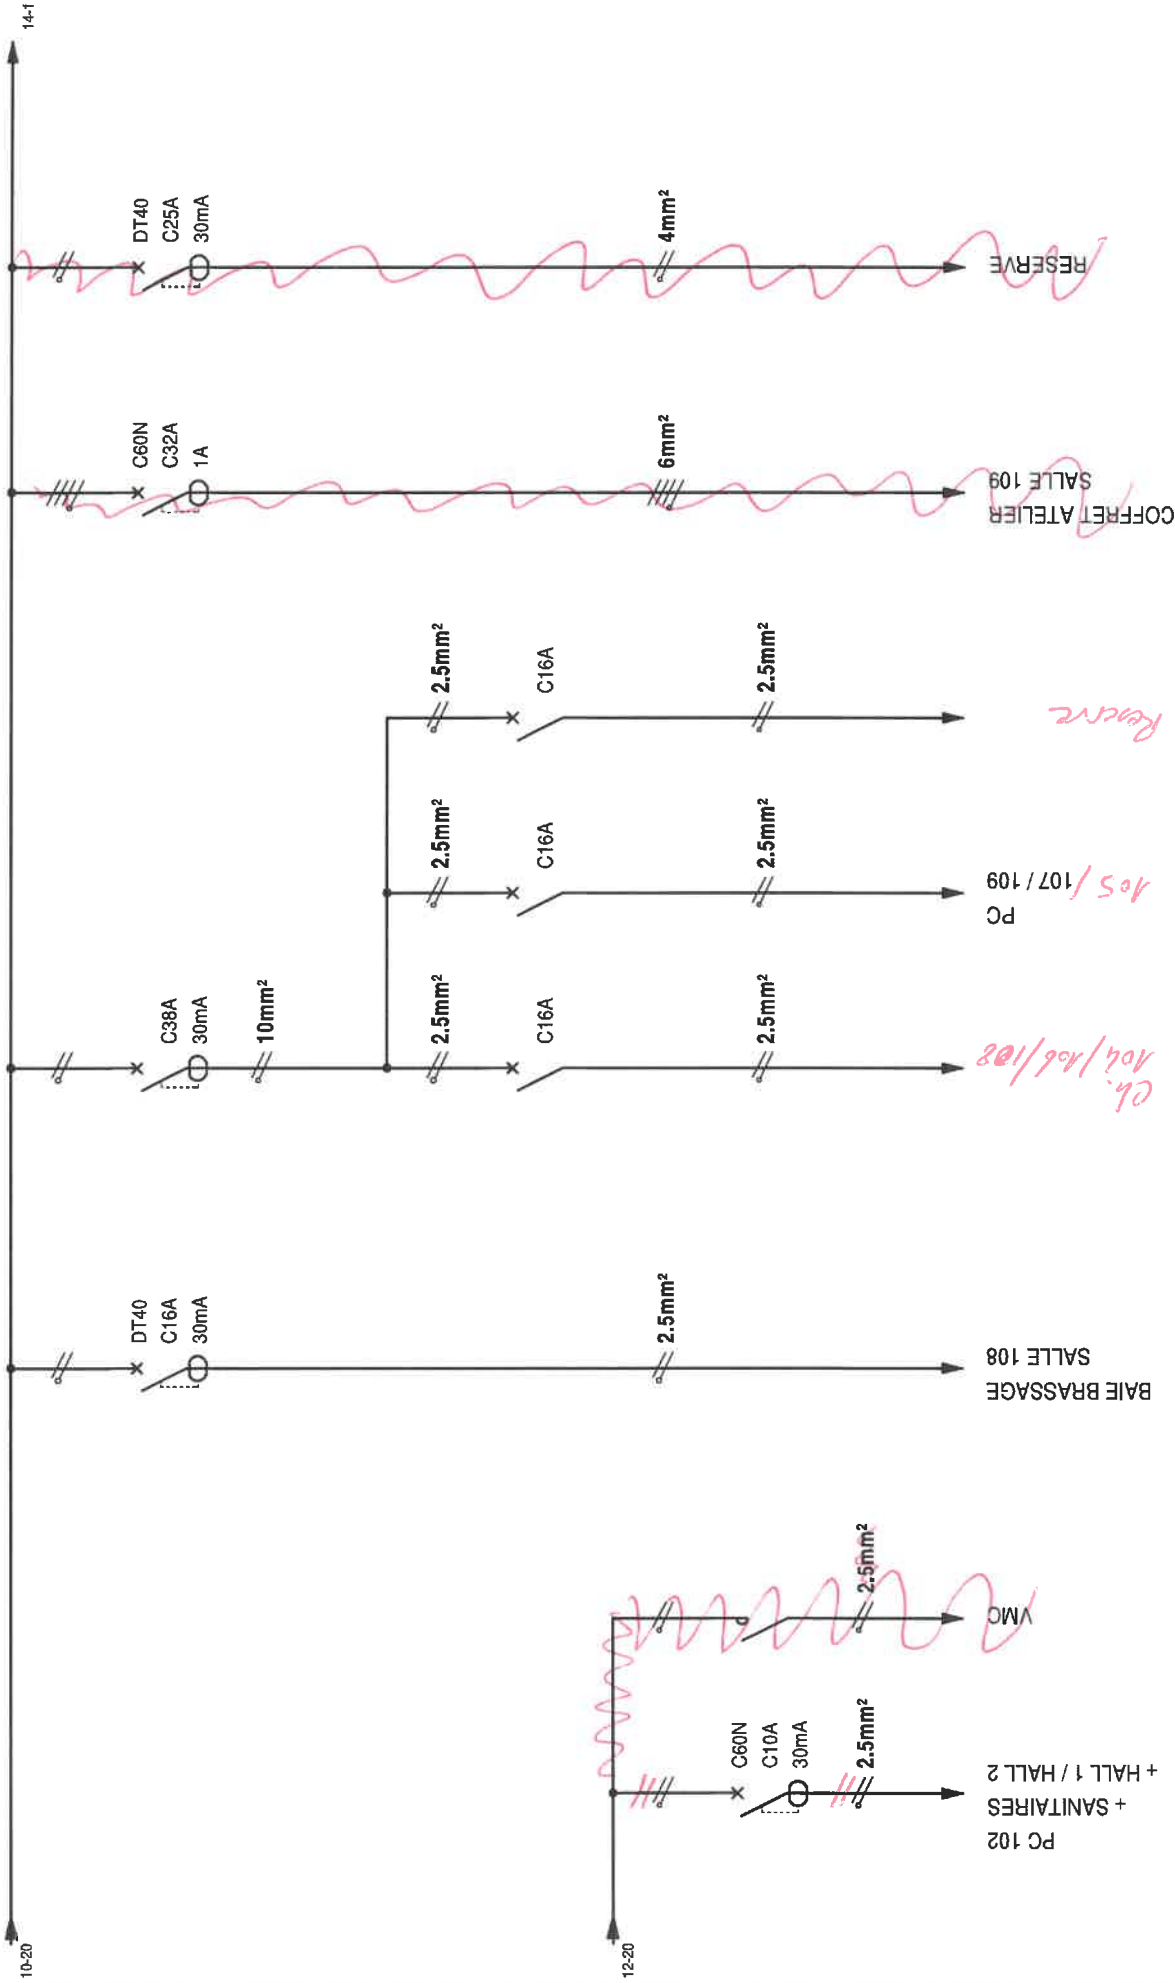

15 rue du Colonel Rozanoff Z.I des Pieds de Rats 89000 AUXERRE TEL: 03 86 18 02 20 FAX: 03 86 18 02 21 E-mail: industrielec.auxerre@industrielec.com	DESSINE PAR D.MAISON	DATE DE CREATION 21/09/2015	ARMOIRE N°26 DISTRIBUTION		IND A	DATE 21/09/2015	MODIFICATION Création	VISA DM	SCS WORLDWIDE REL-XAO	NOMBRE TOTAL DE FOLIOS 7
	VERIFIE PAR	DATE DE VERIFICATION	CSEM	150926 T03-152-06					ETAGE COTE N-O BAT 005	13

**BAT 005**

